



-2-

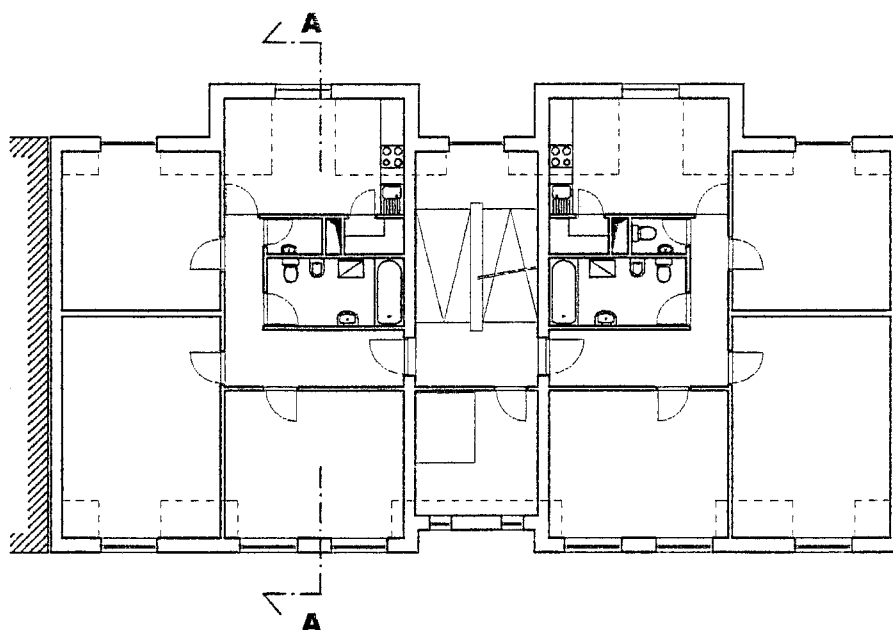



Tetőszinti alaprajz 1:200

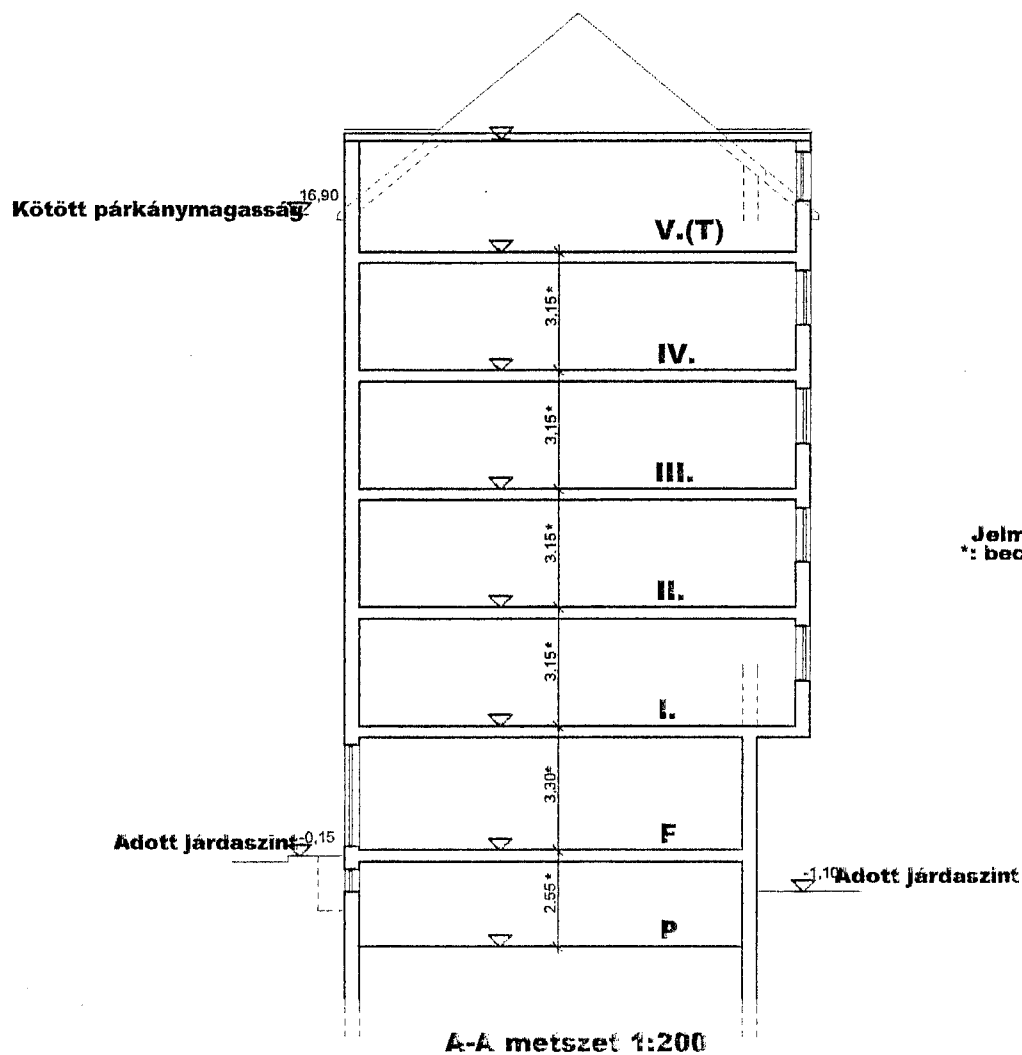



ÉPÍTÉSZETI ELRENDEZÉSI TERV

ENGEDÉLYEZÉSI TERV

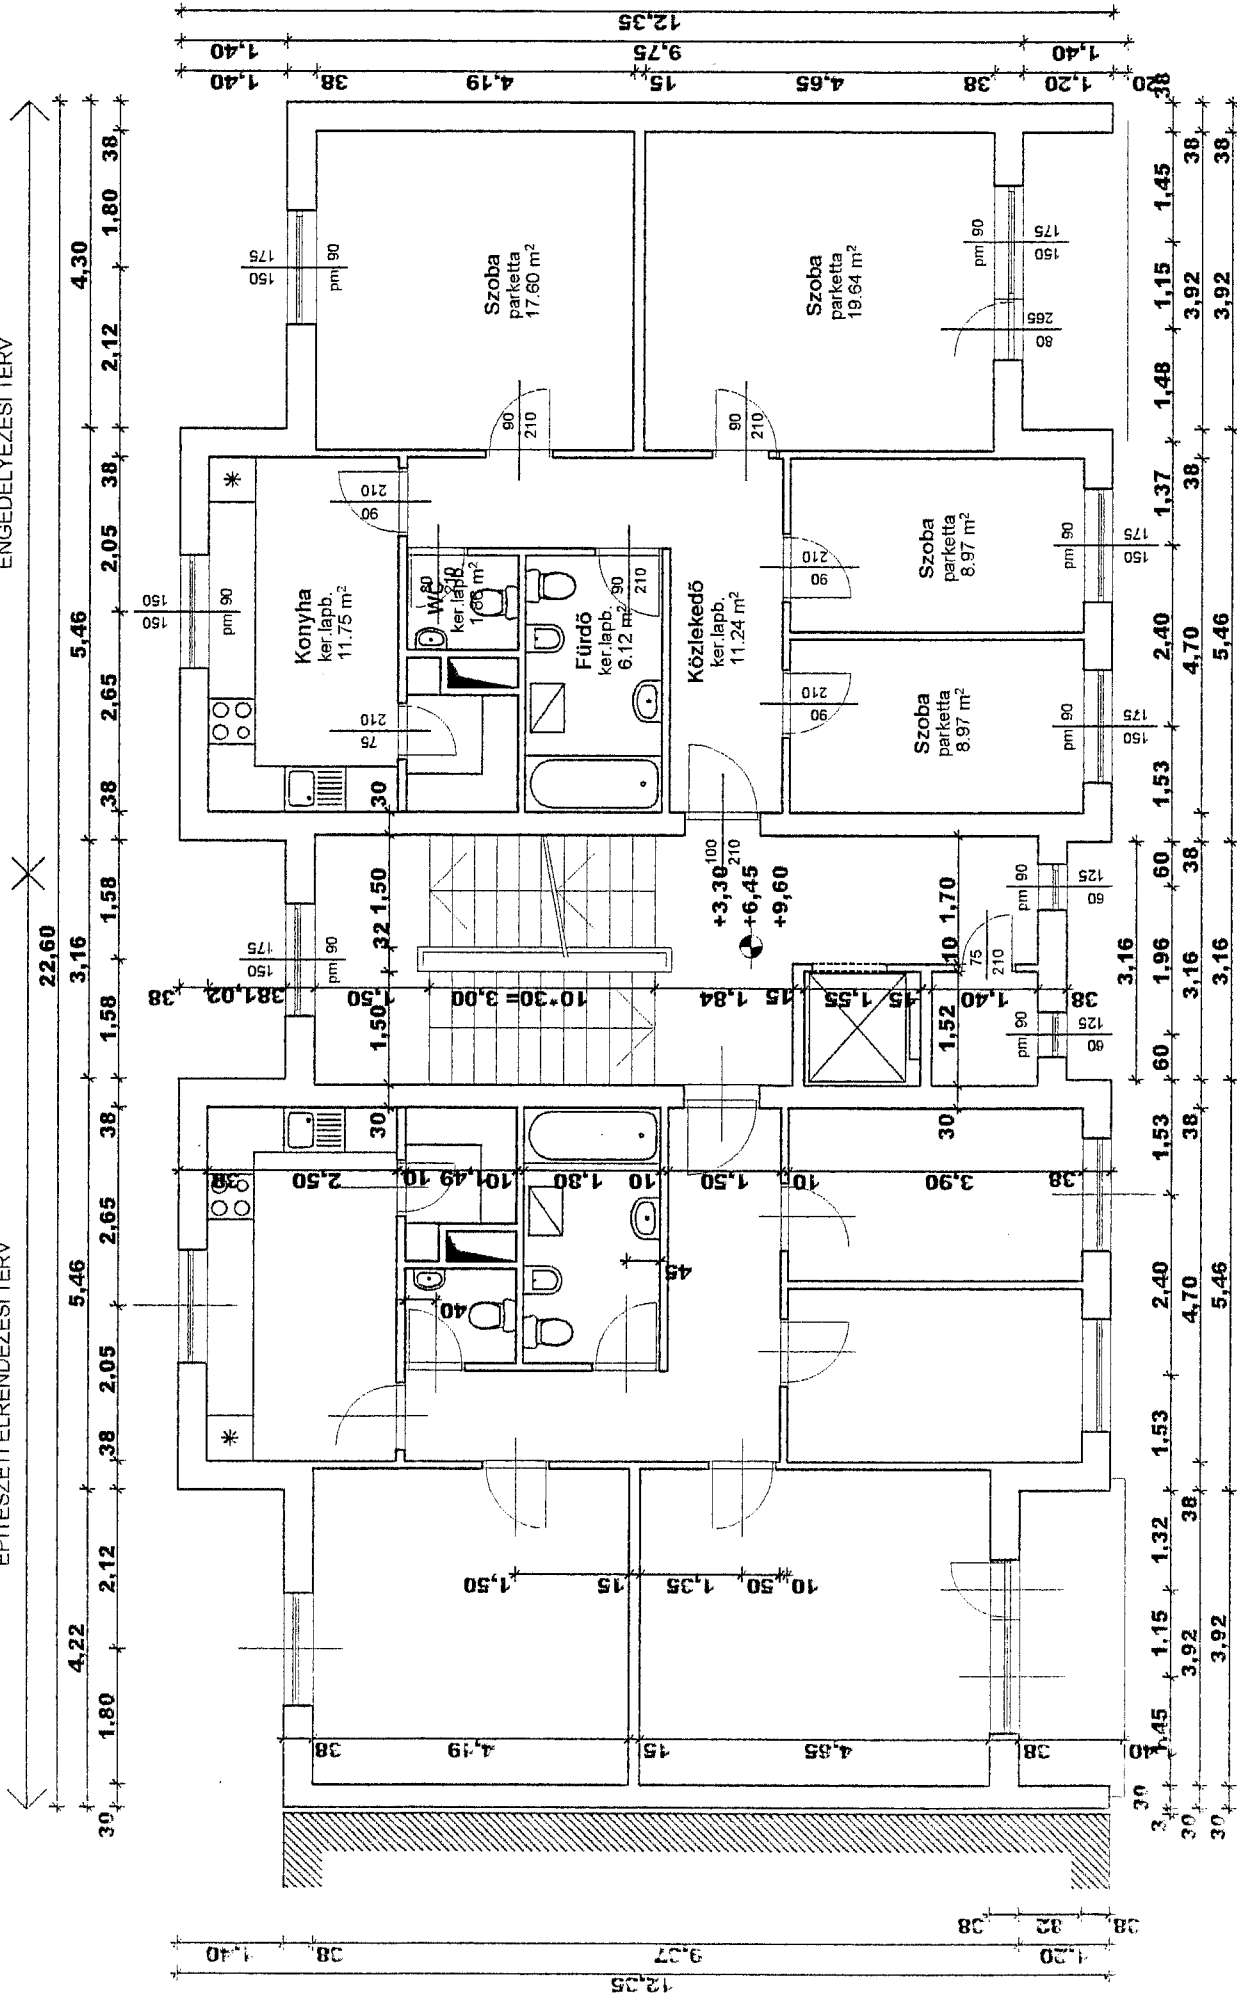


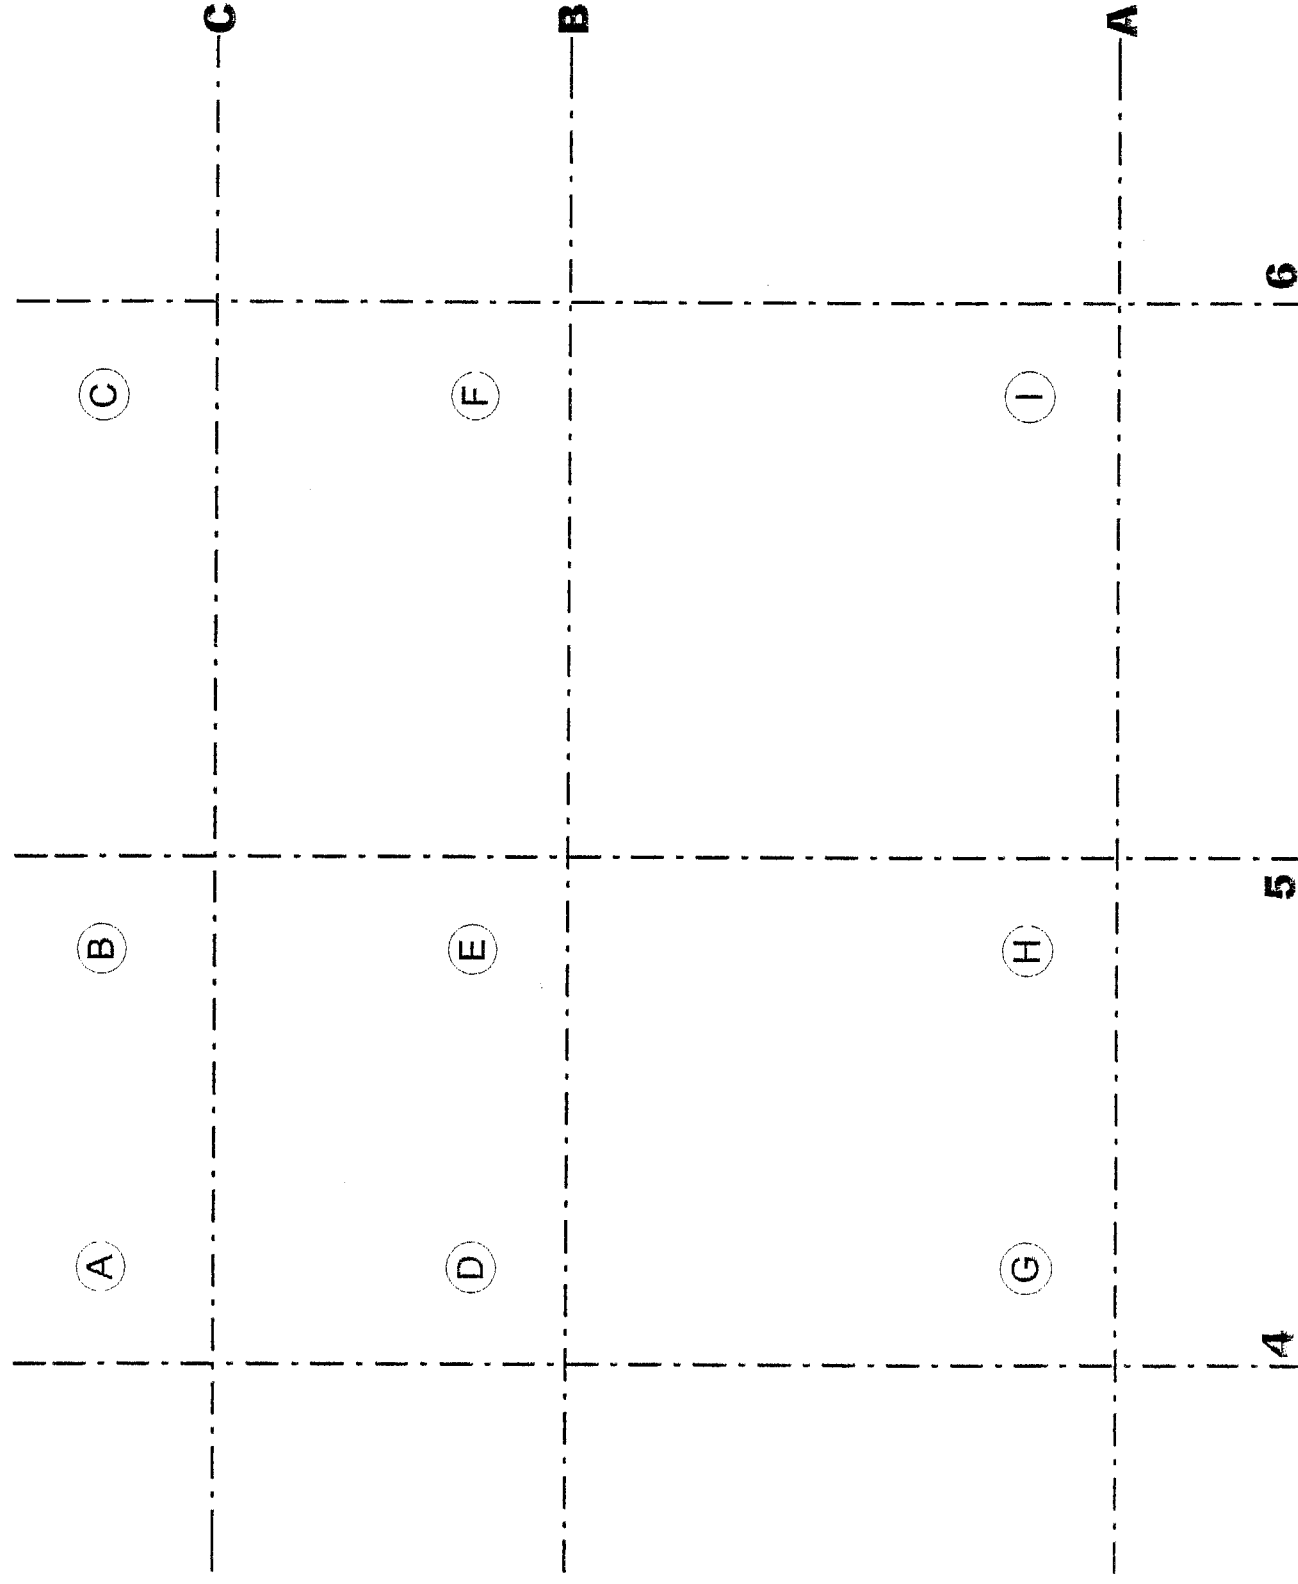

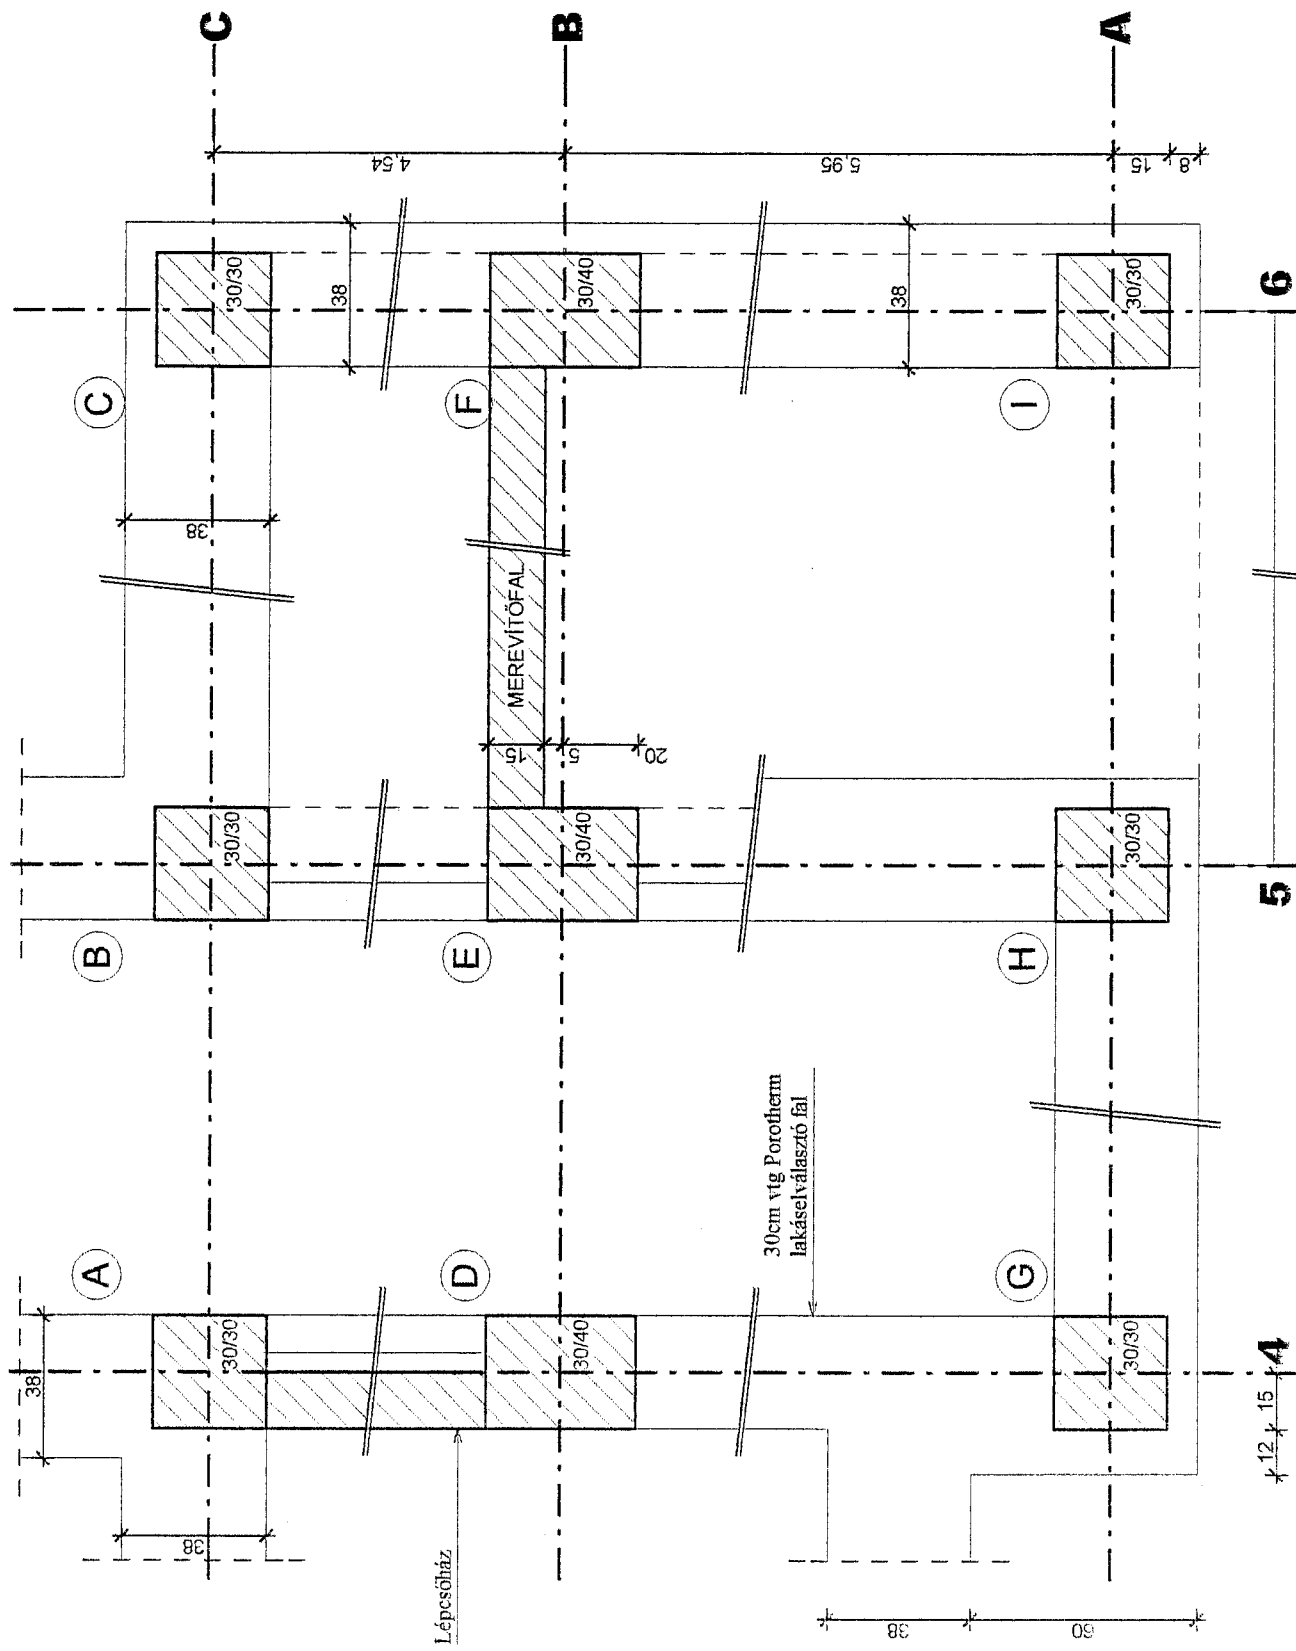


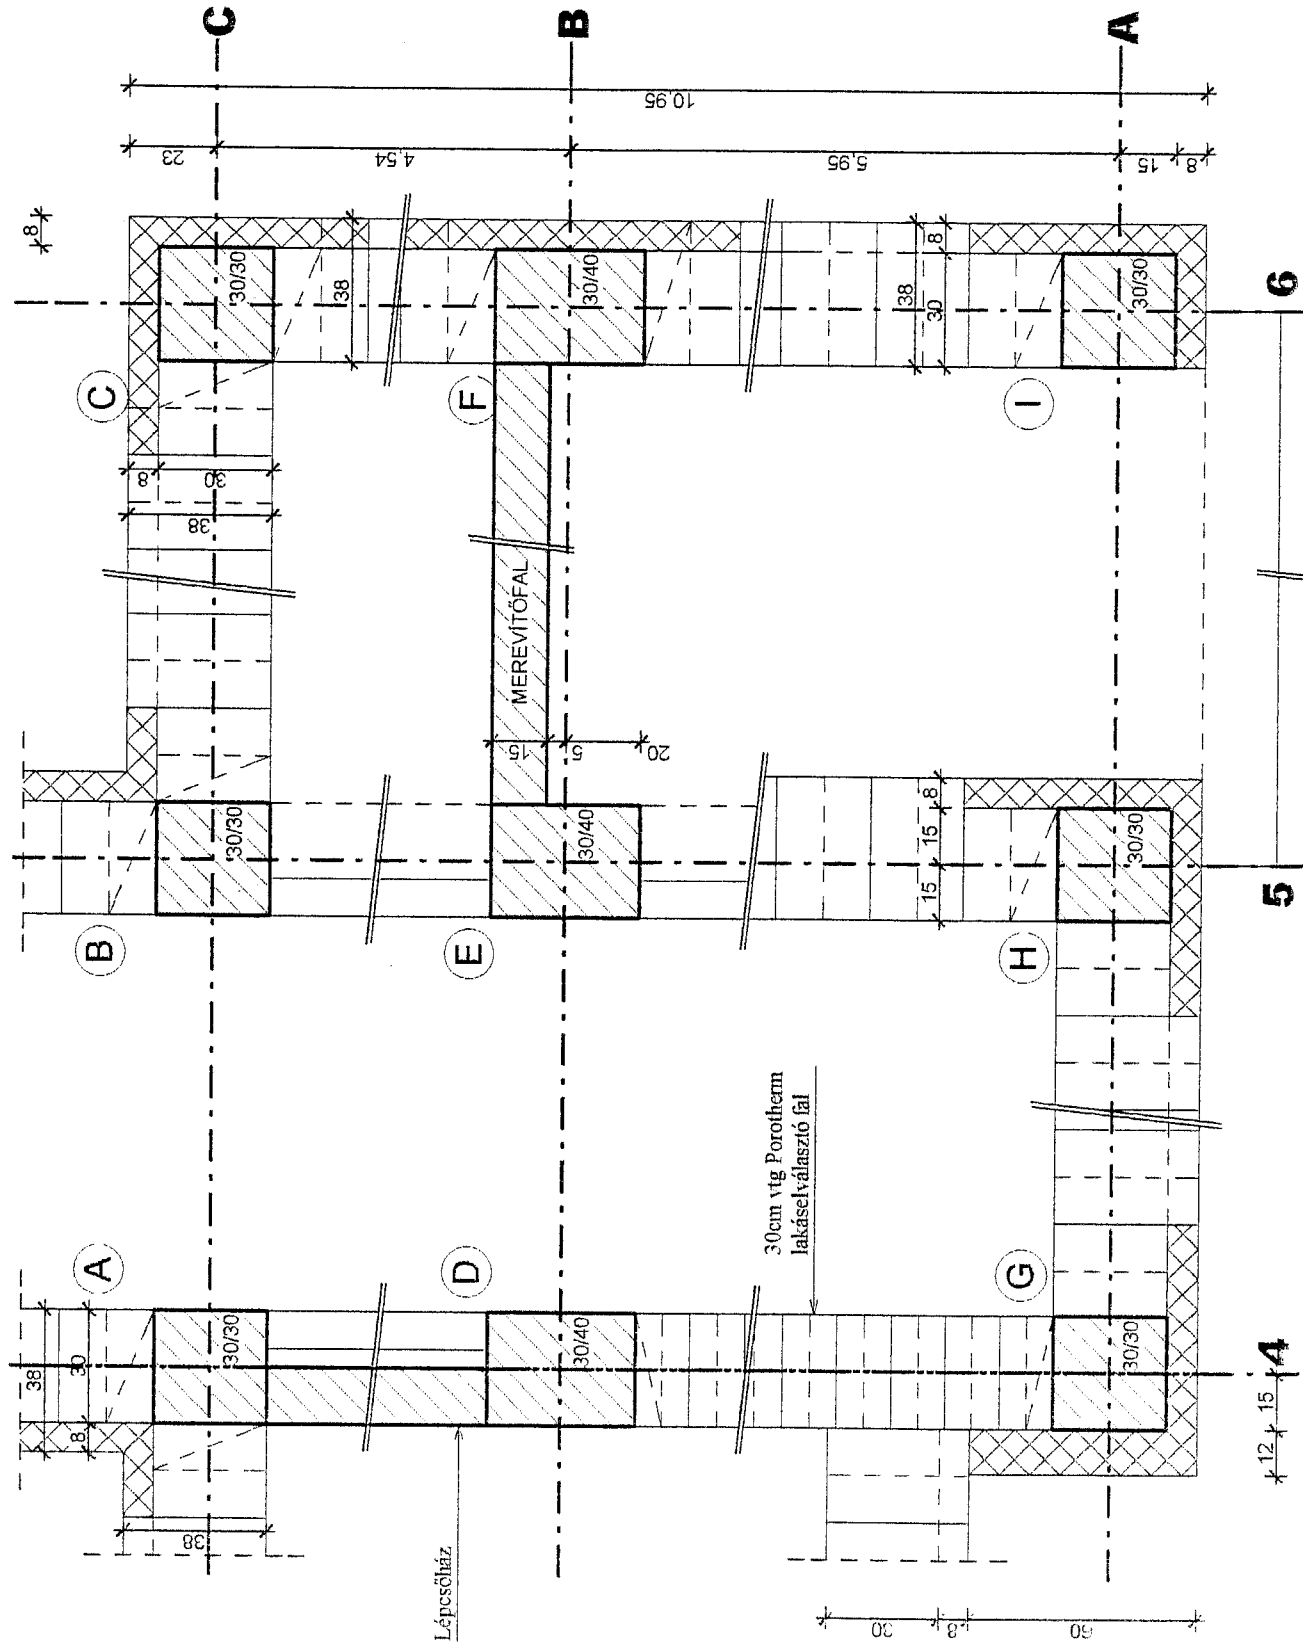


BELSŐ VÁZGERENDA

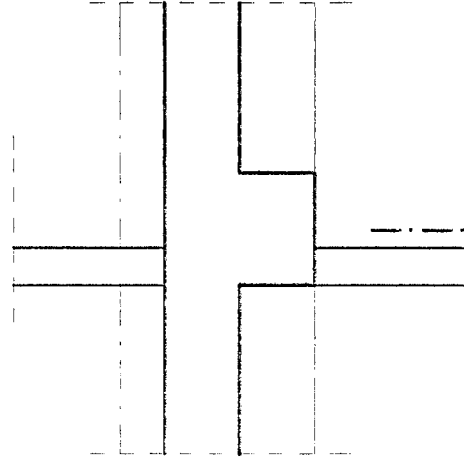


SZÉLSŐ VÁZGERENDA

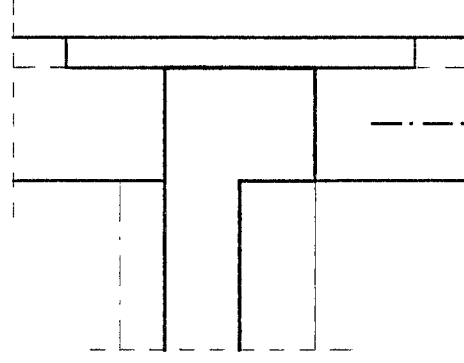

SZEGÉLYGERENDA

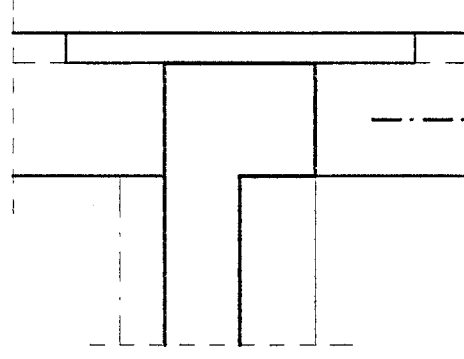

LOGGIA GERENDÁJA




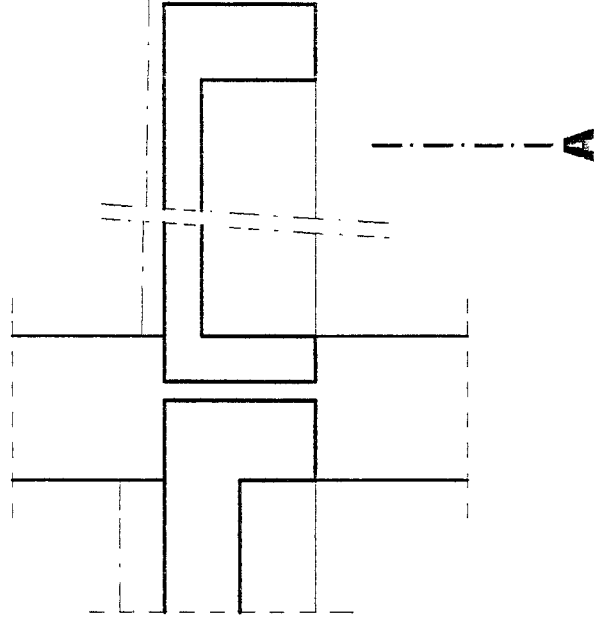


BELSŐ VÁZGERENDA

SZÉLSŐ VÁZGERENDA

SZEGÉLYGERENDA

LOGGIA GERENDÁJA

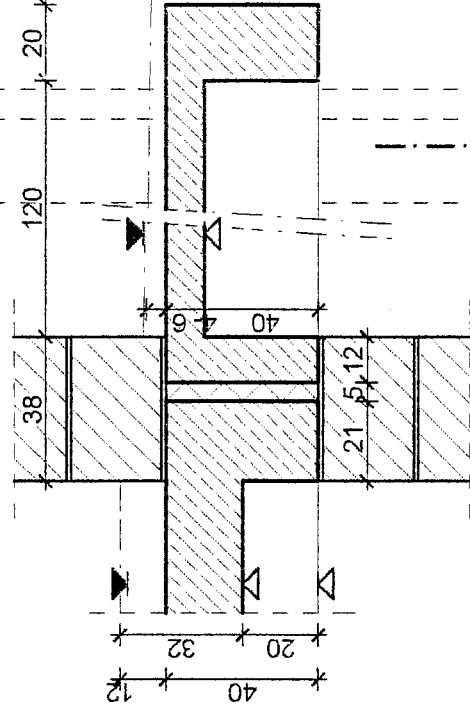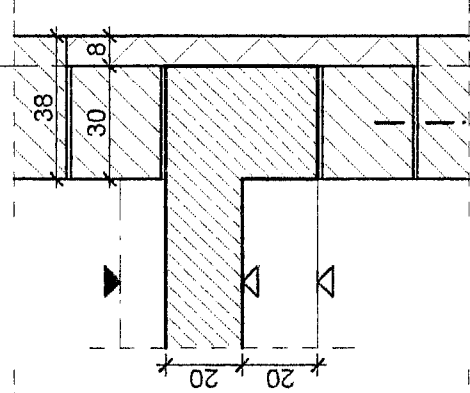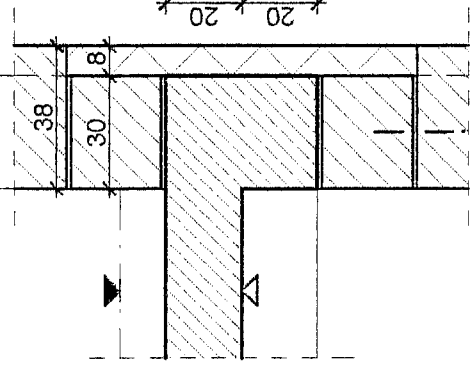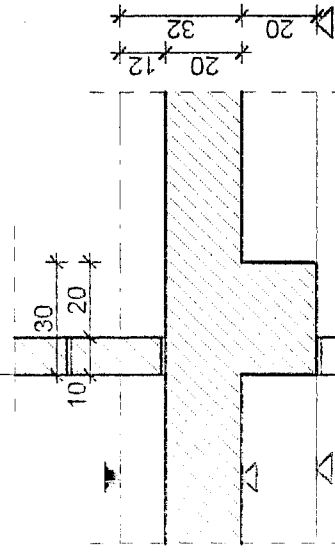





TÖMÖR VASBETON
LEMEZ FÖDÉM

5

6

C

A

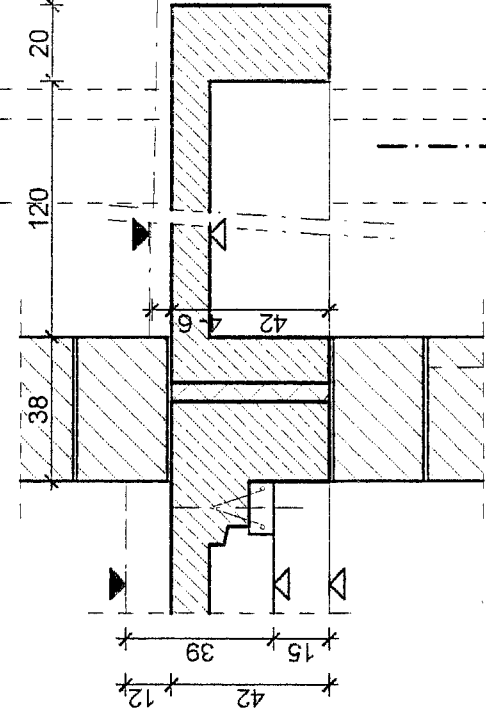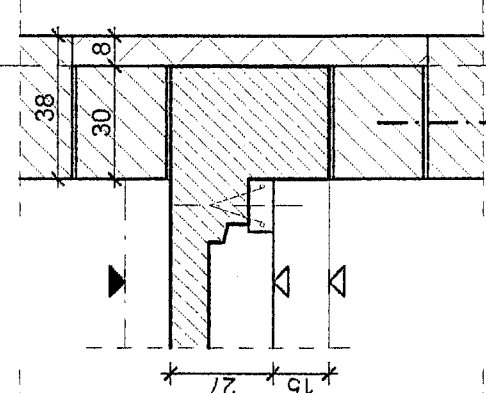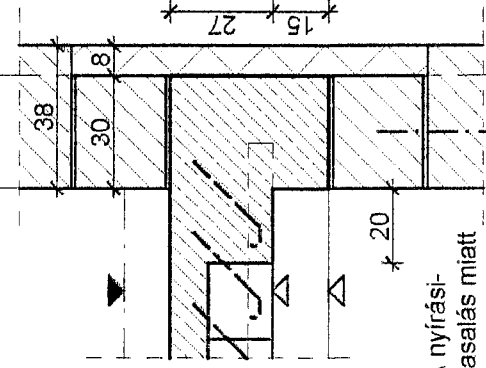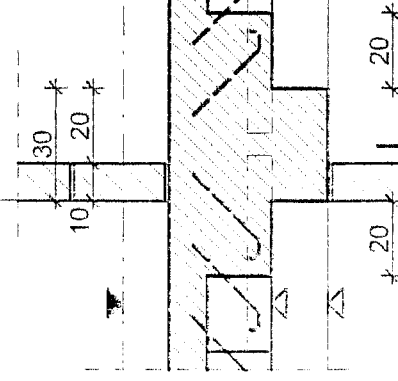

POROTHERM FÖDÉM

5

6

C



A


BELŐ VÁZGERENDA


SZÉLSŐ VÁZGERENDA



SZEGÉLYGERENDA

LOGGIA GERENDÁJA

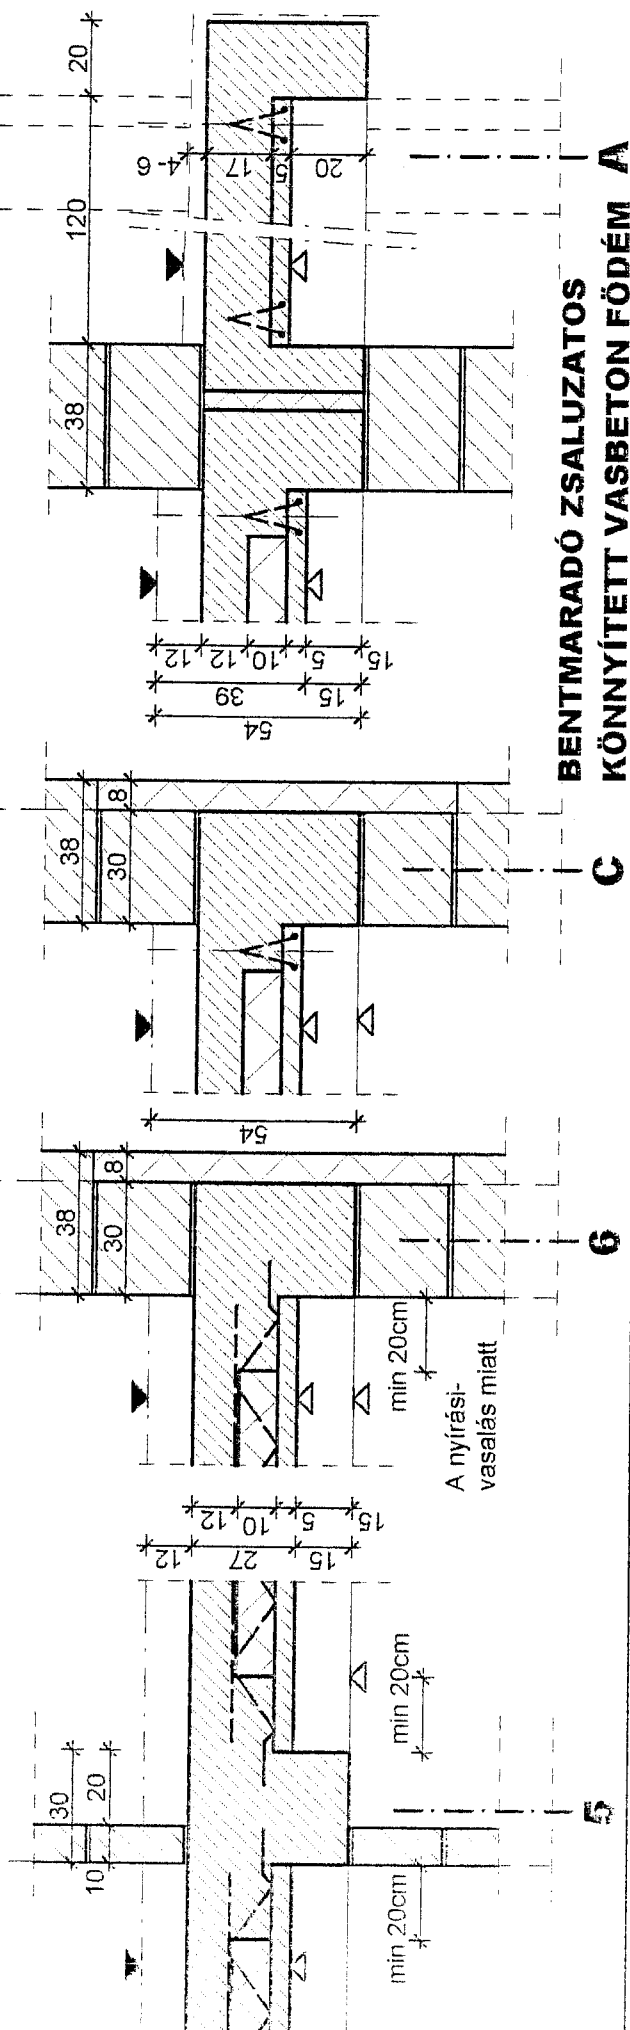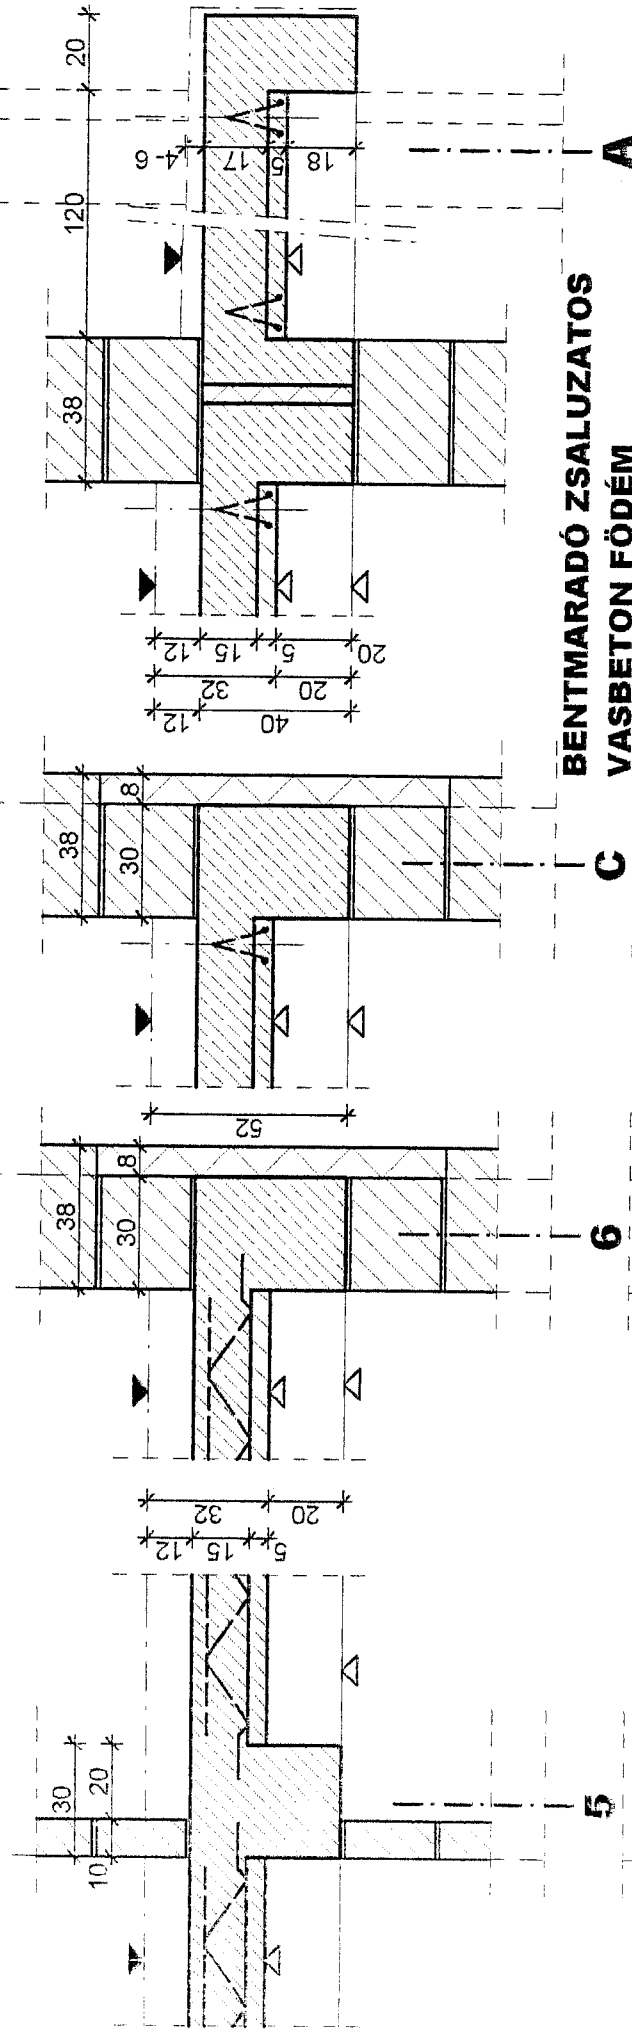

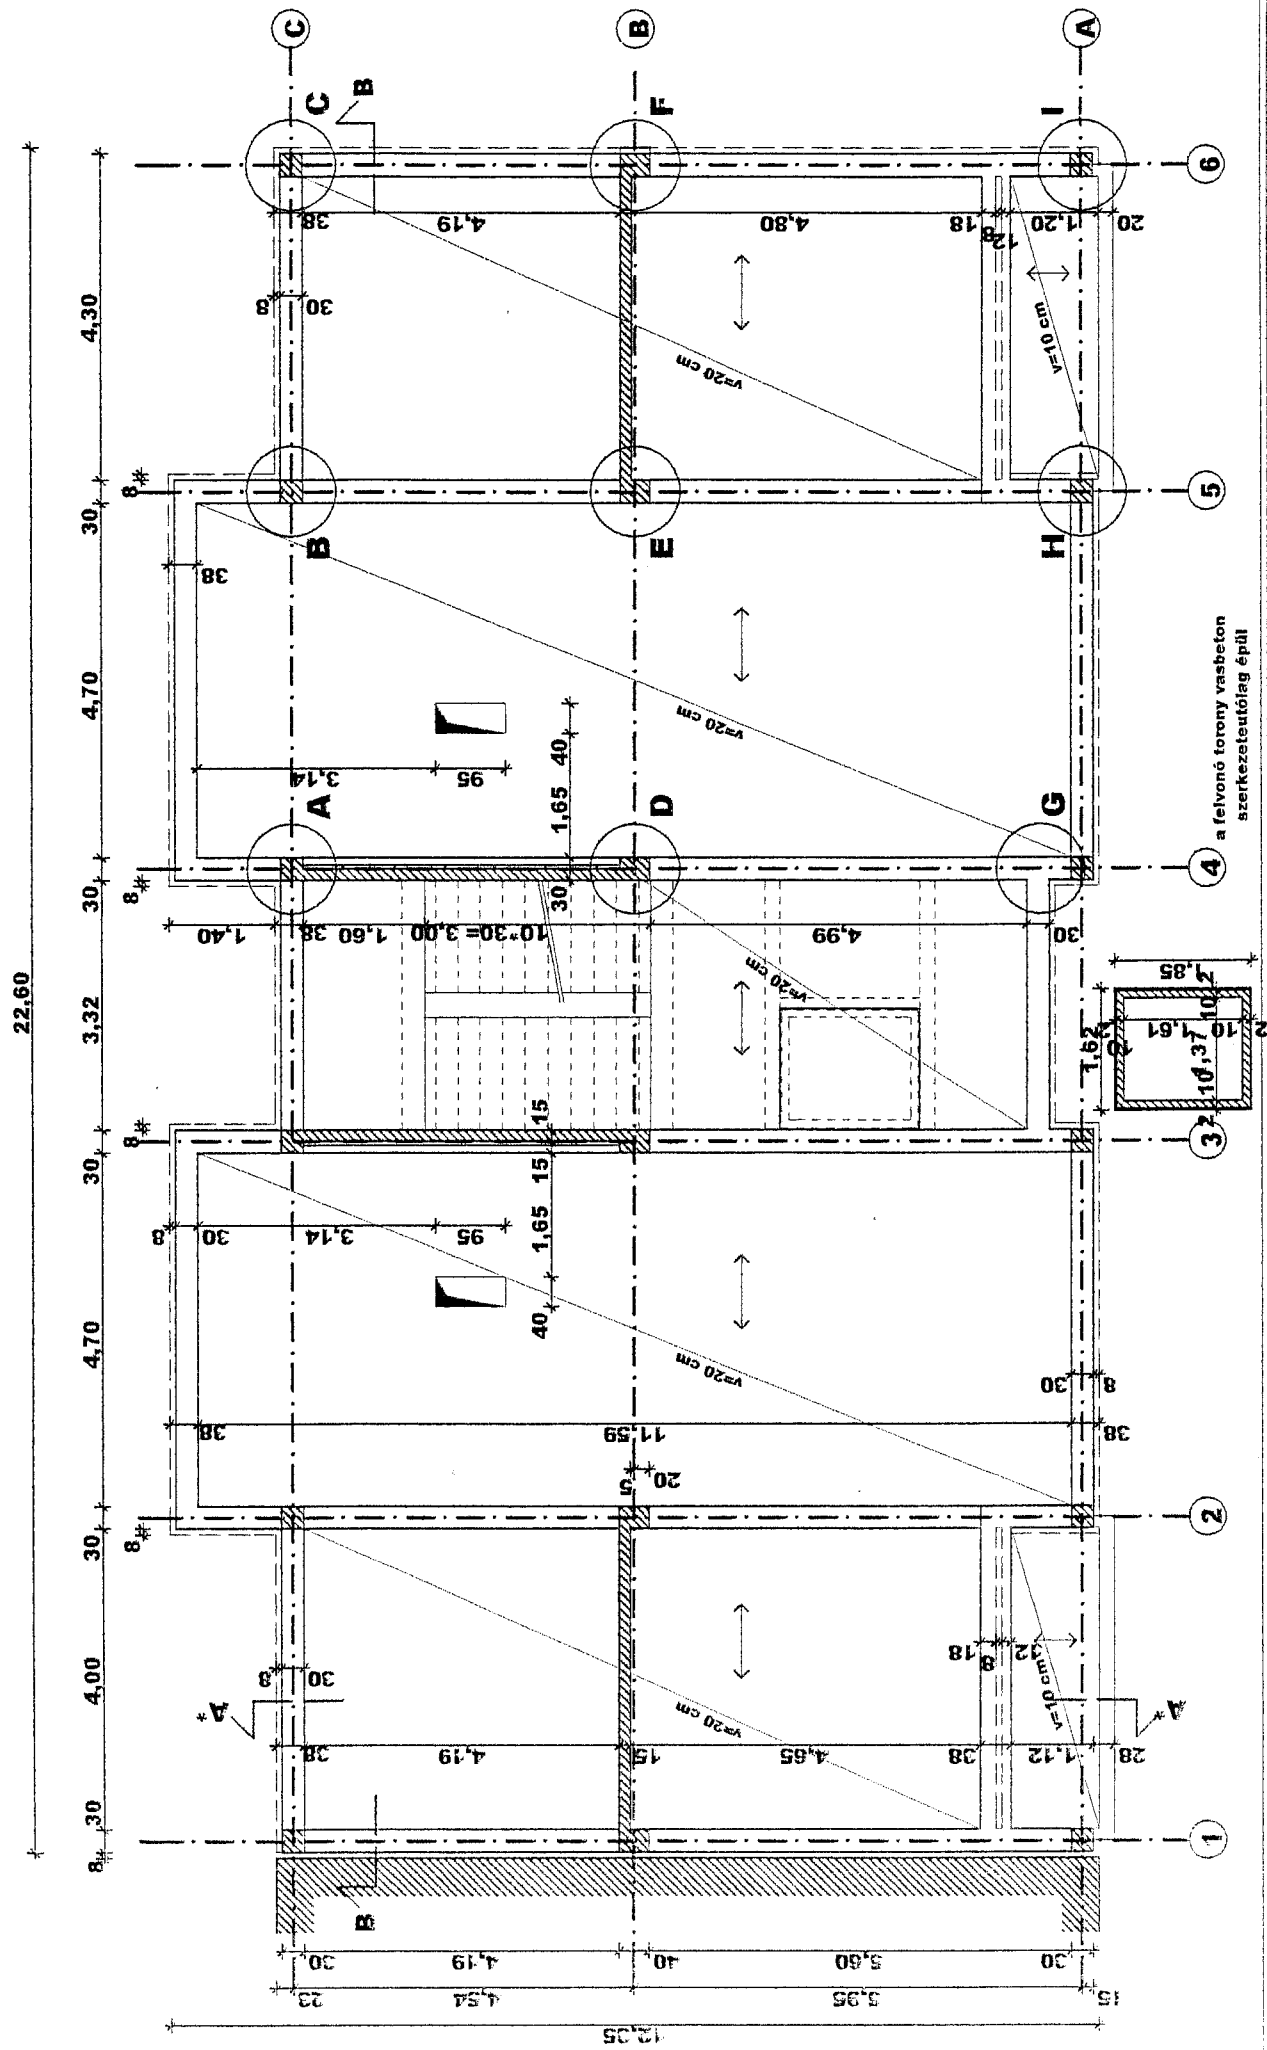

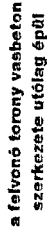

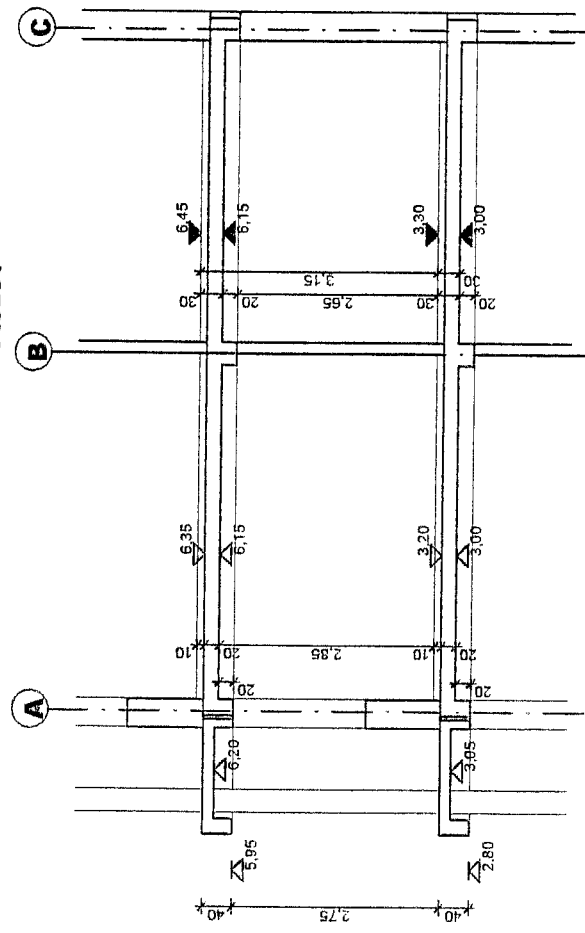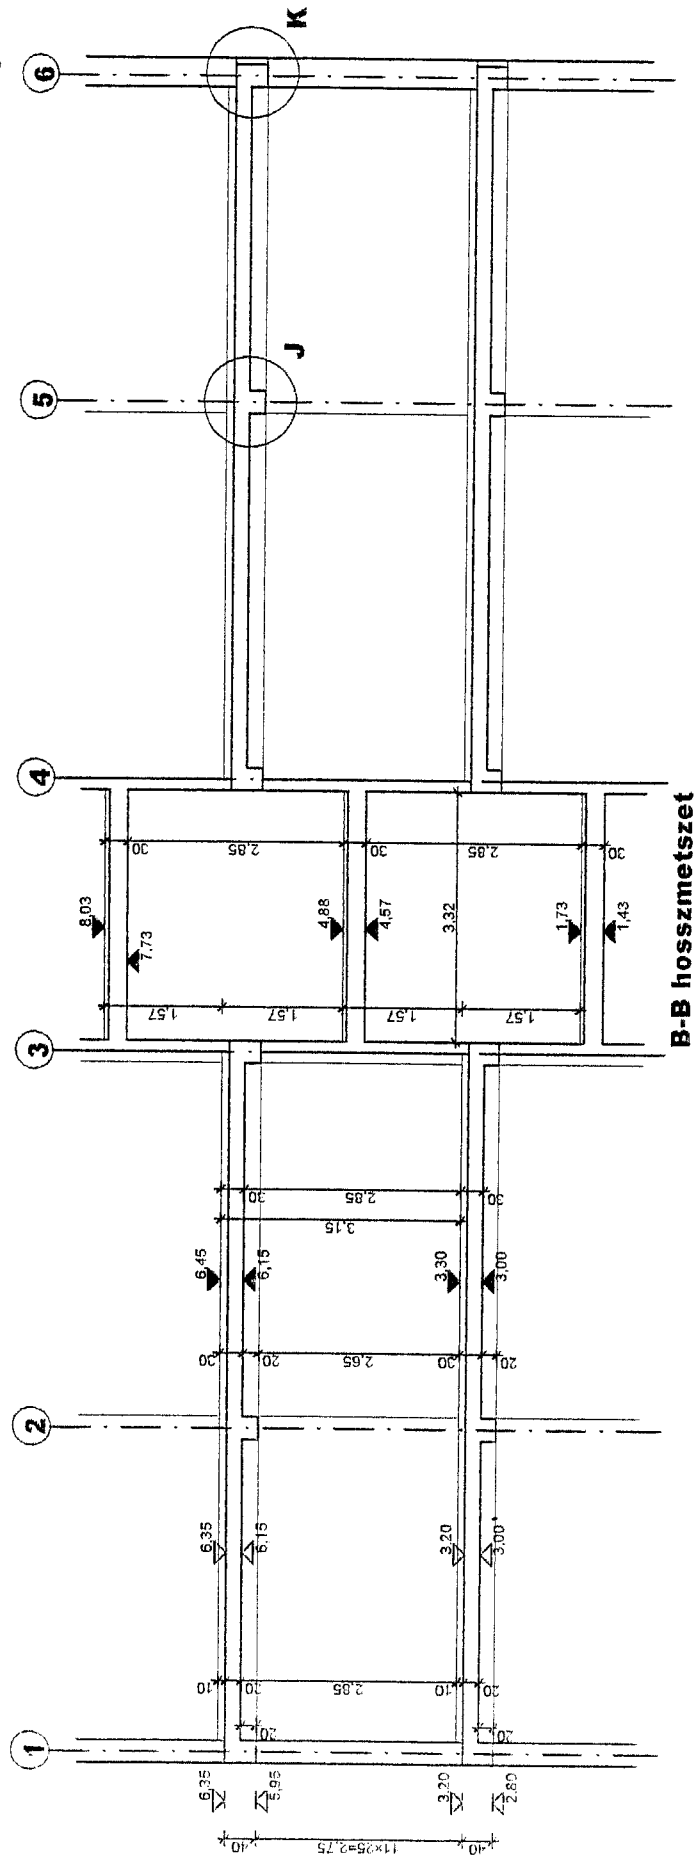

A*-A* keresztmetszet

