



M1 METSZET


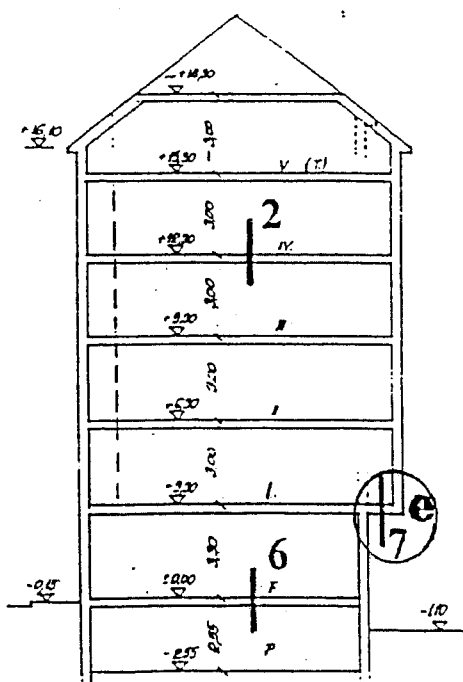


M2 METSZET

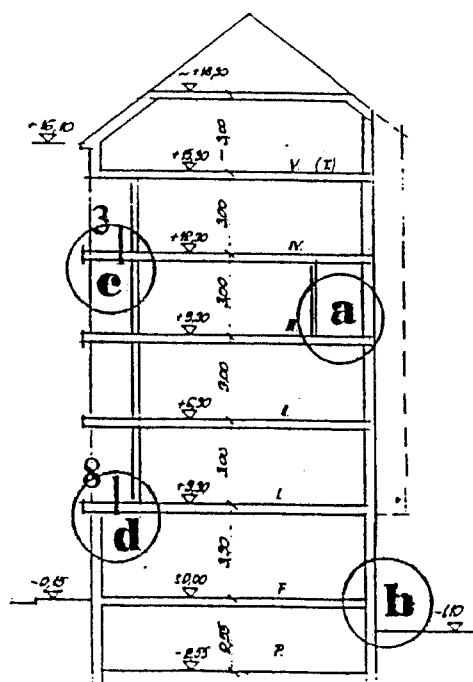


Pince+földszint+5 szintes tetőtérbeépítéses lakóépület tervei


a.) részlet

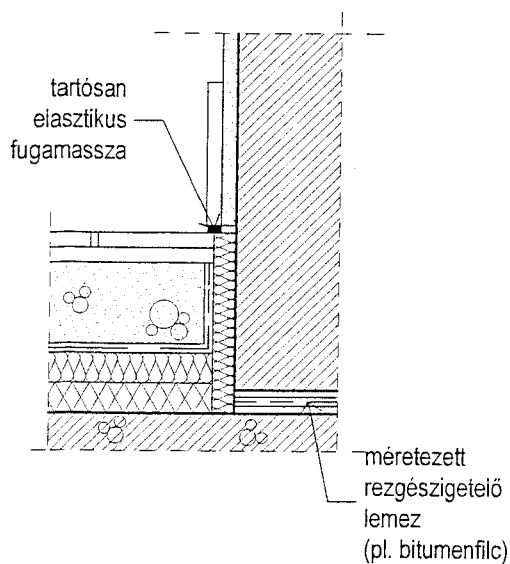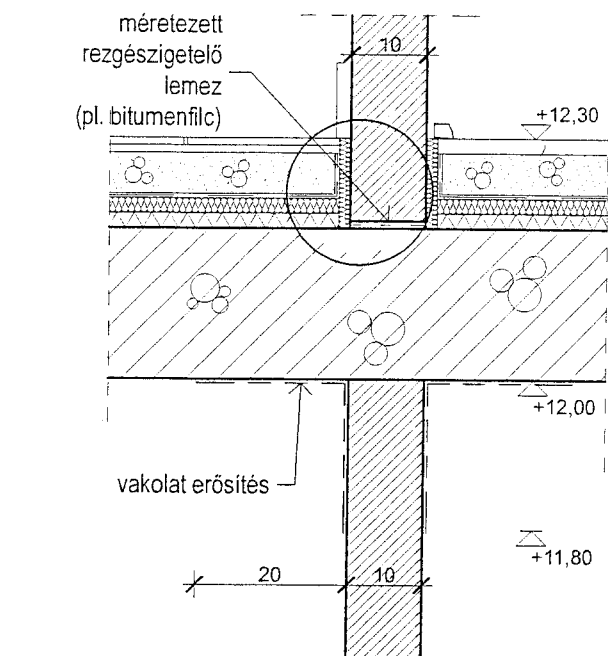

b1.) részlet

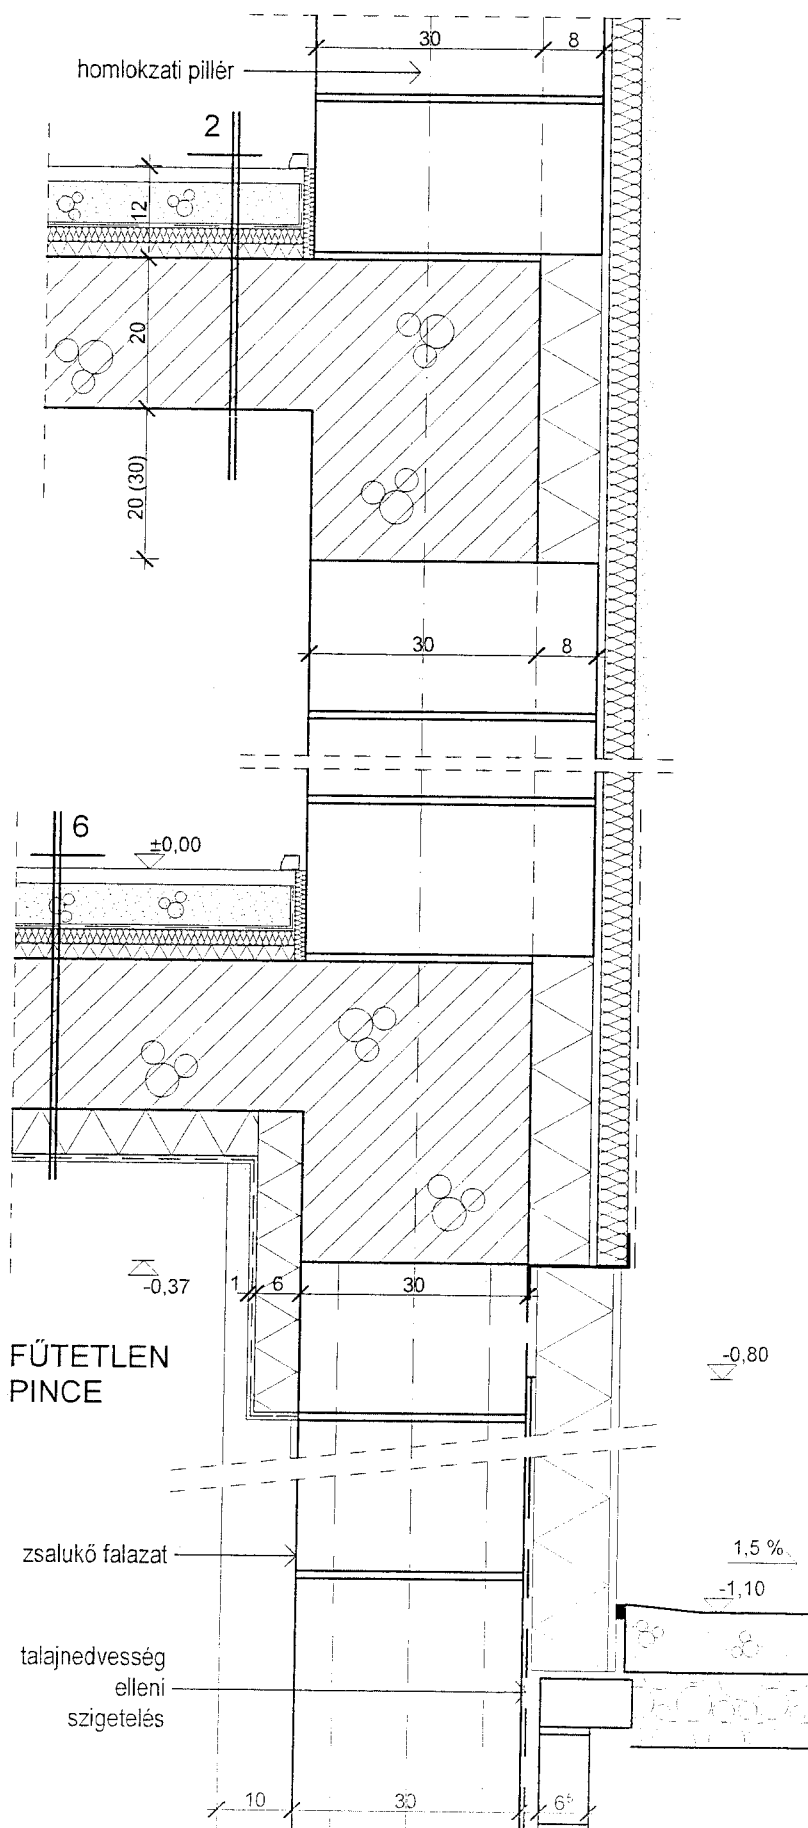


b2.) részlet

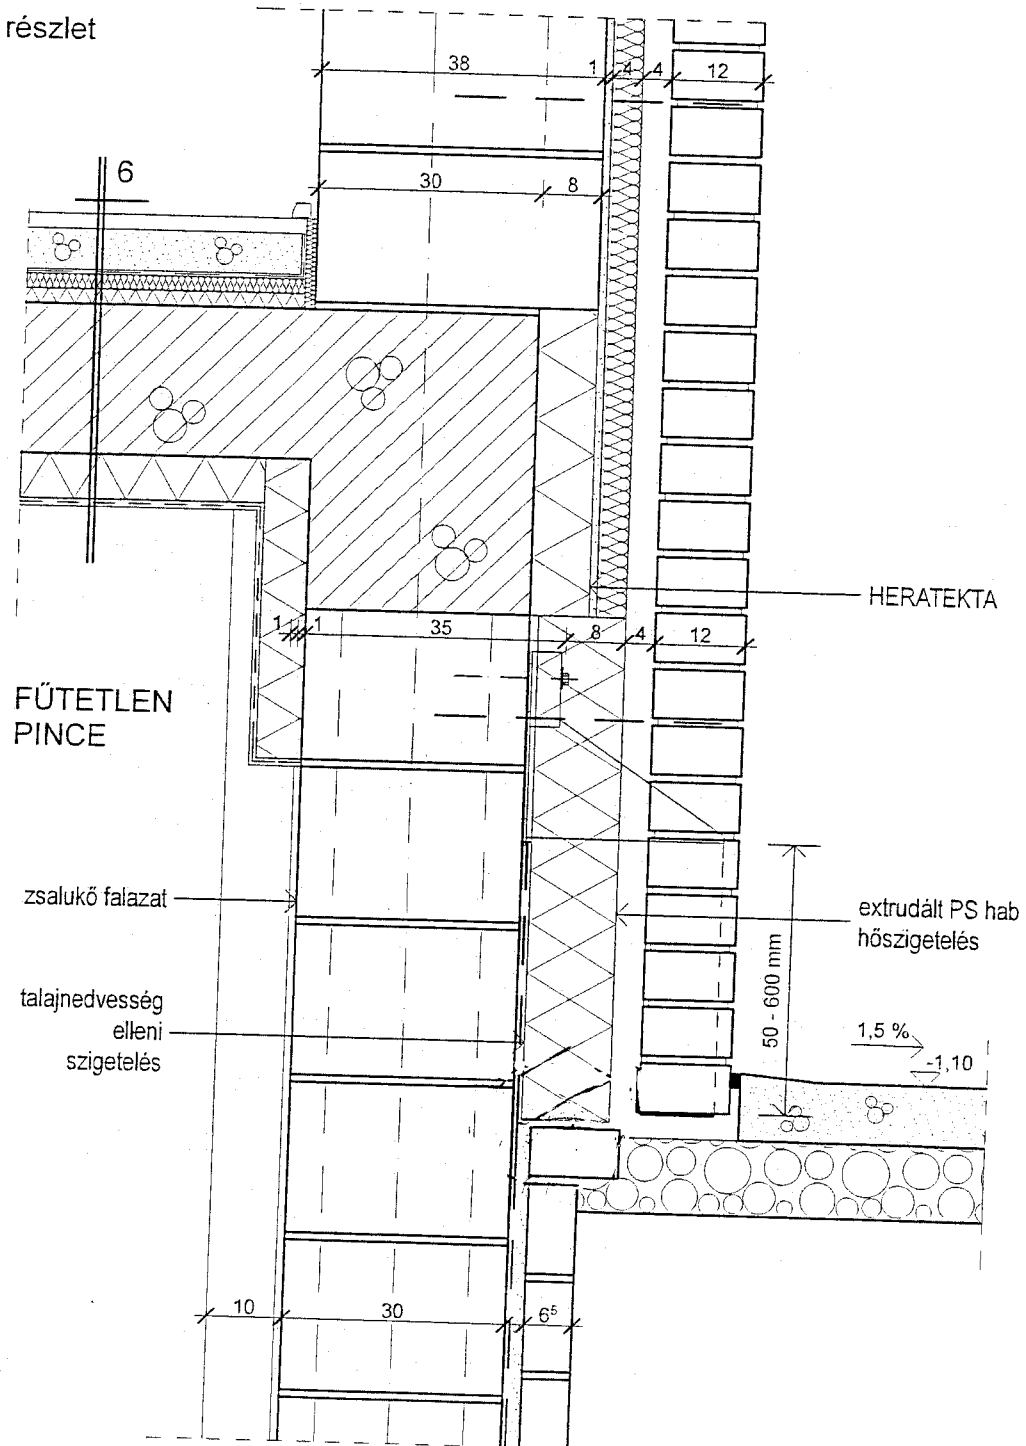


– 7 – c részlet

tartósan elasztikus
fugamassza

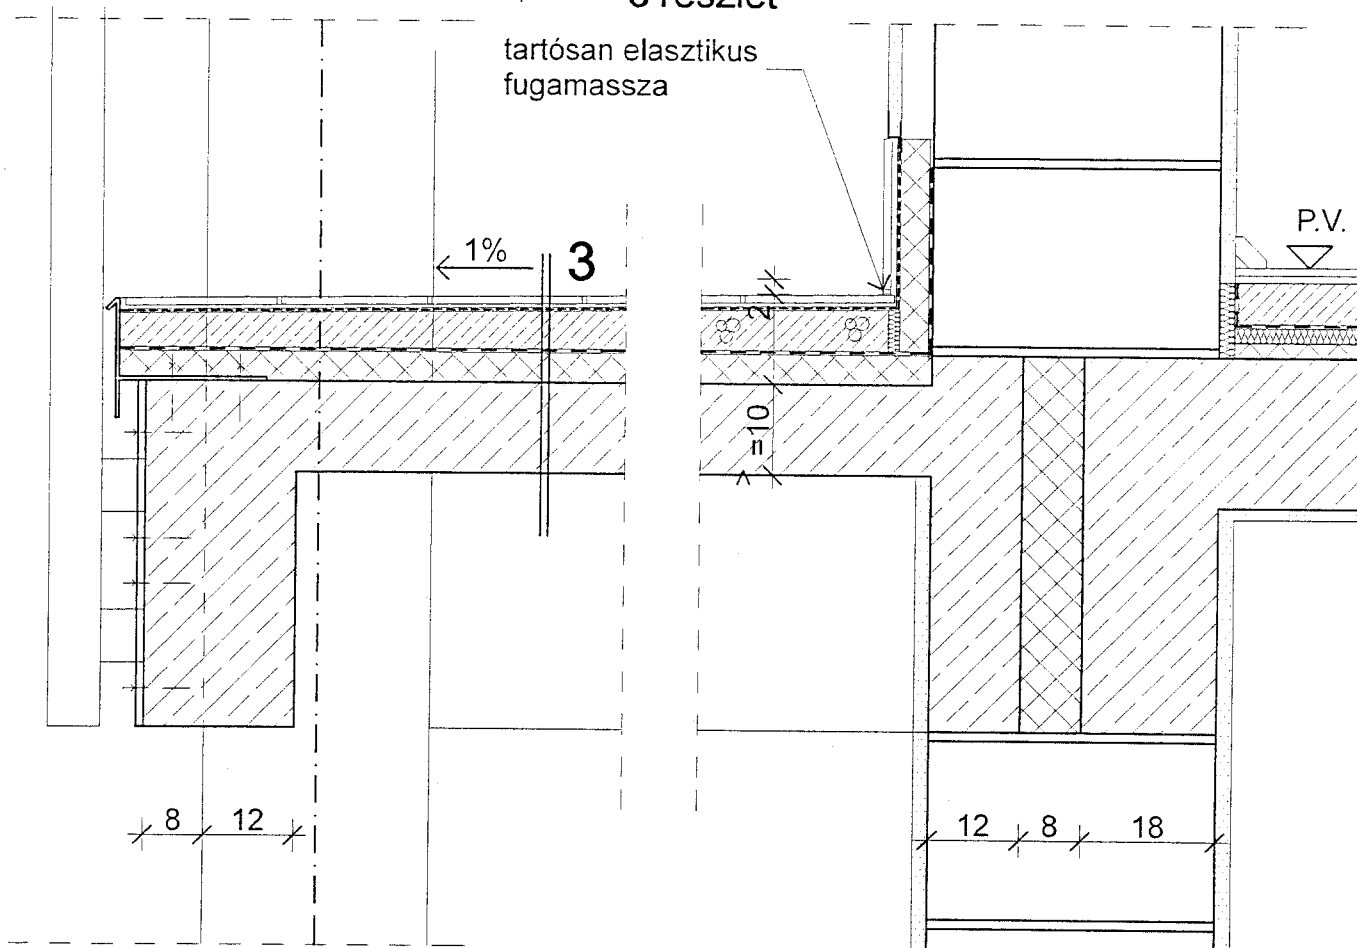


d részlet


tartósan elasztikus
fugamassza

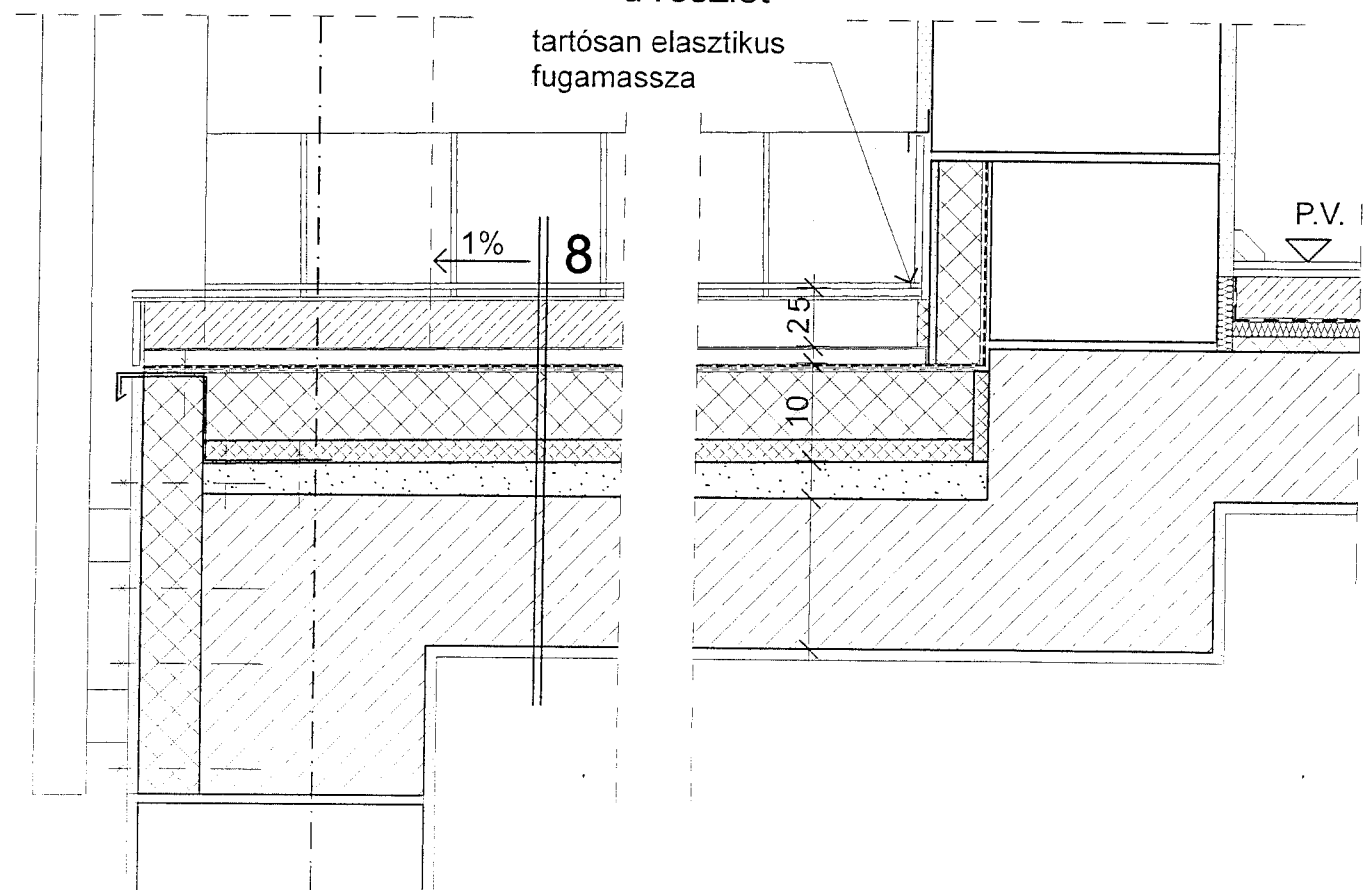


f 1 részlet
M = 1:10

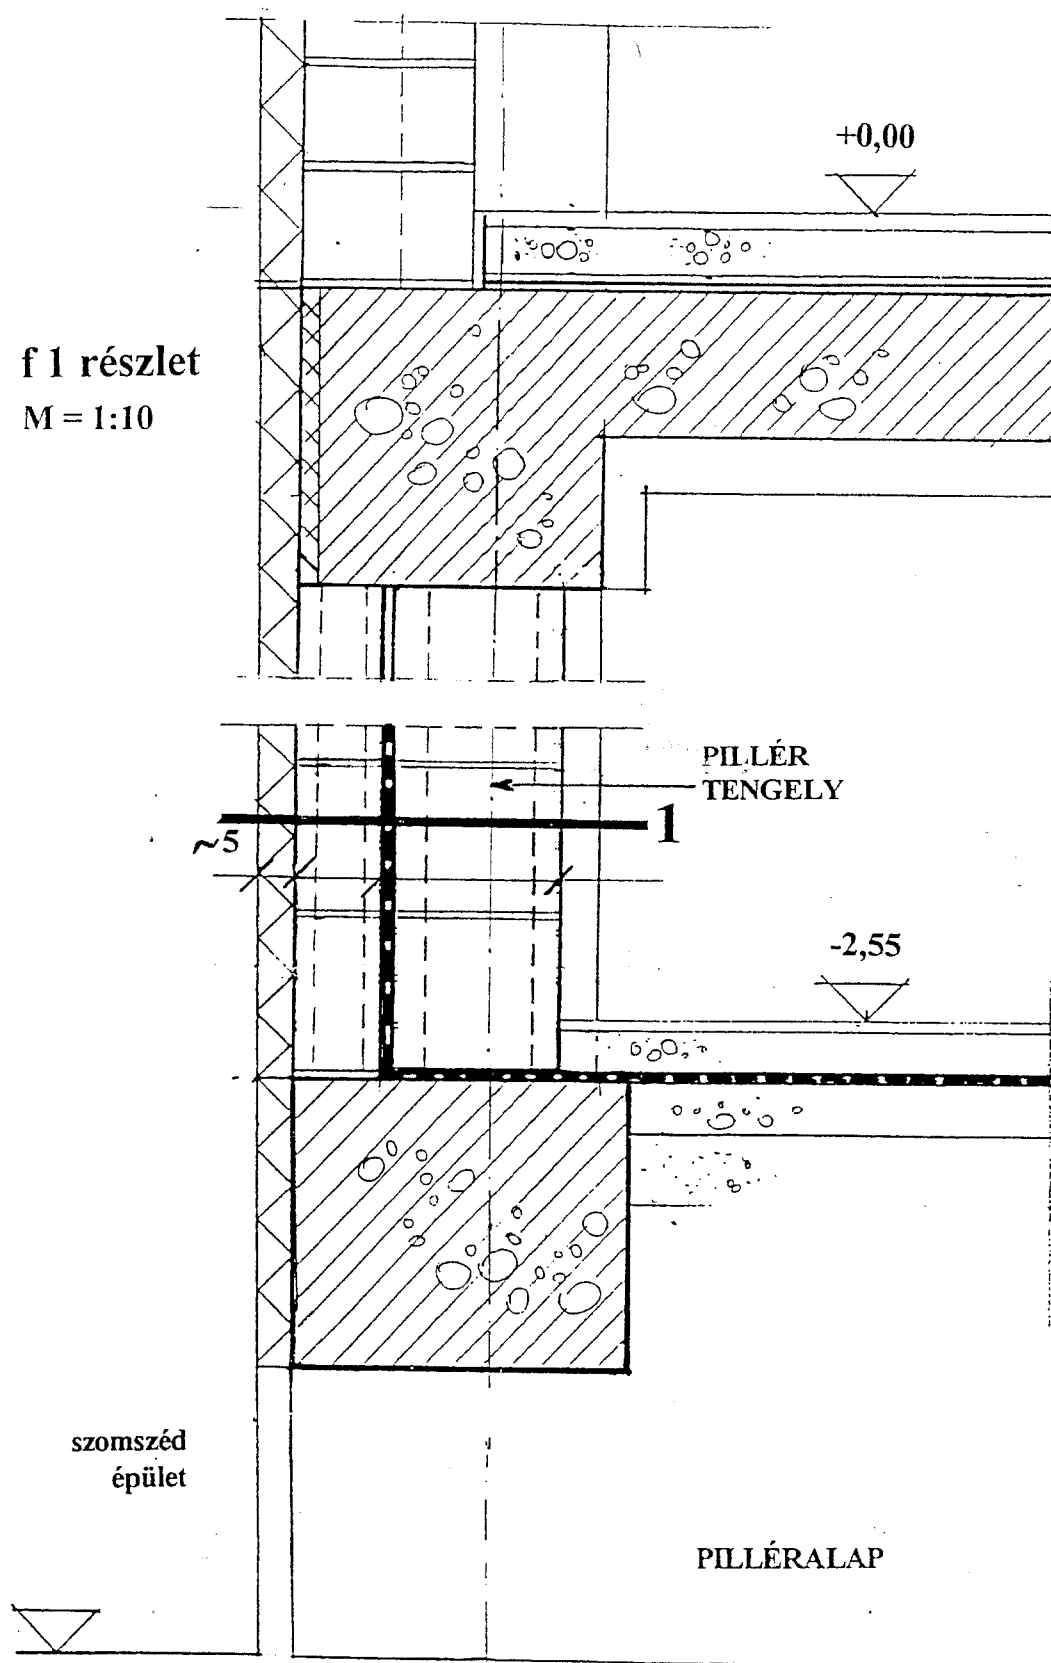


f 2 részlet
vízszintes metszet
általános emeleten
- M= 1 : 10

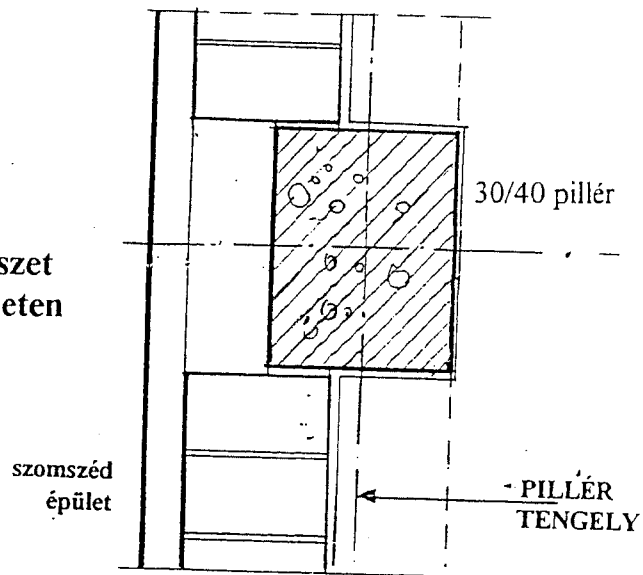


f 3 részlet
vízszintes metszet
pinceszinten

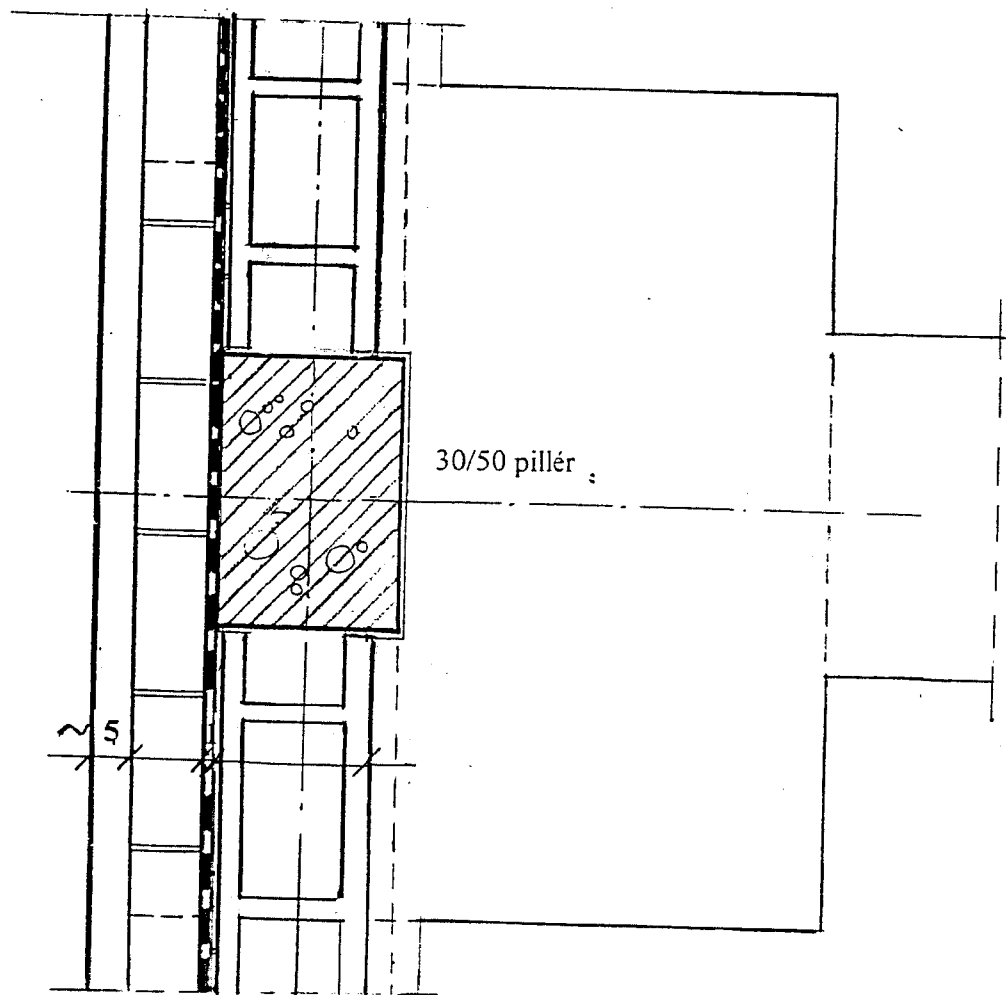


LÉPCSŐ ALAPRAJZ M=1:50

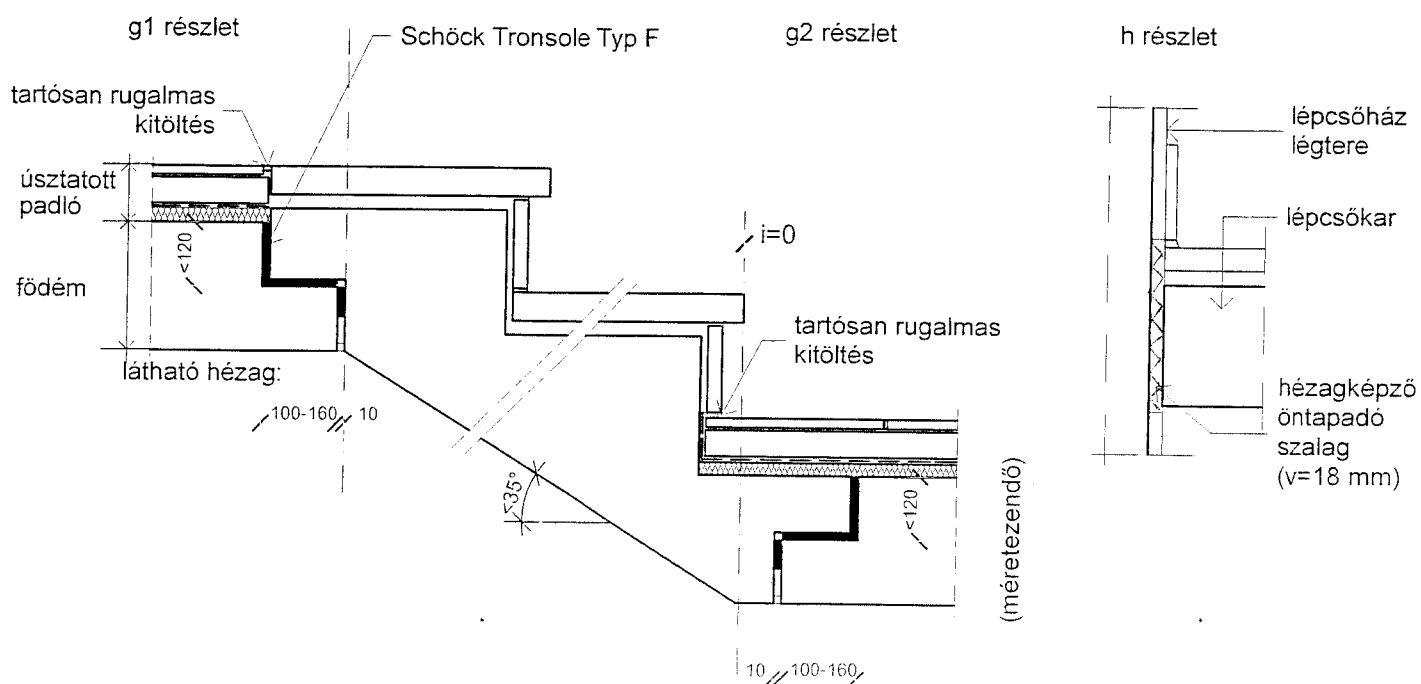


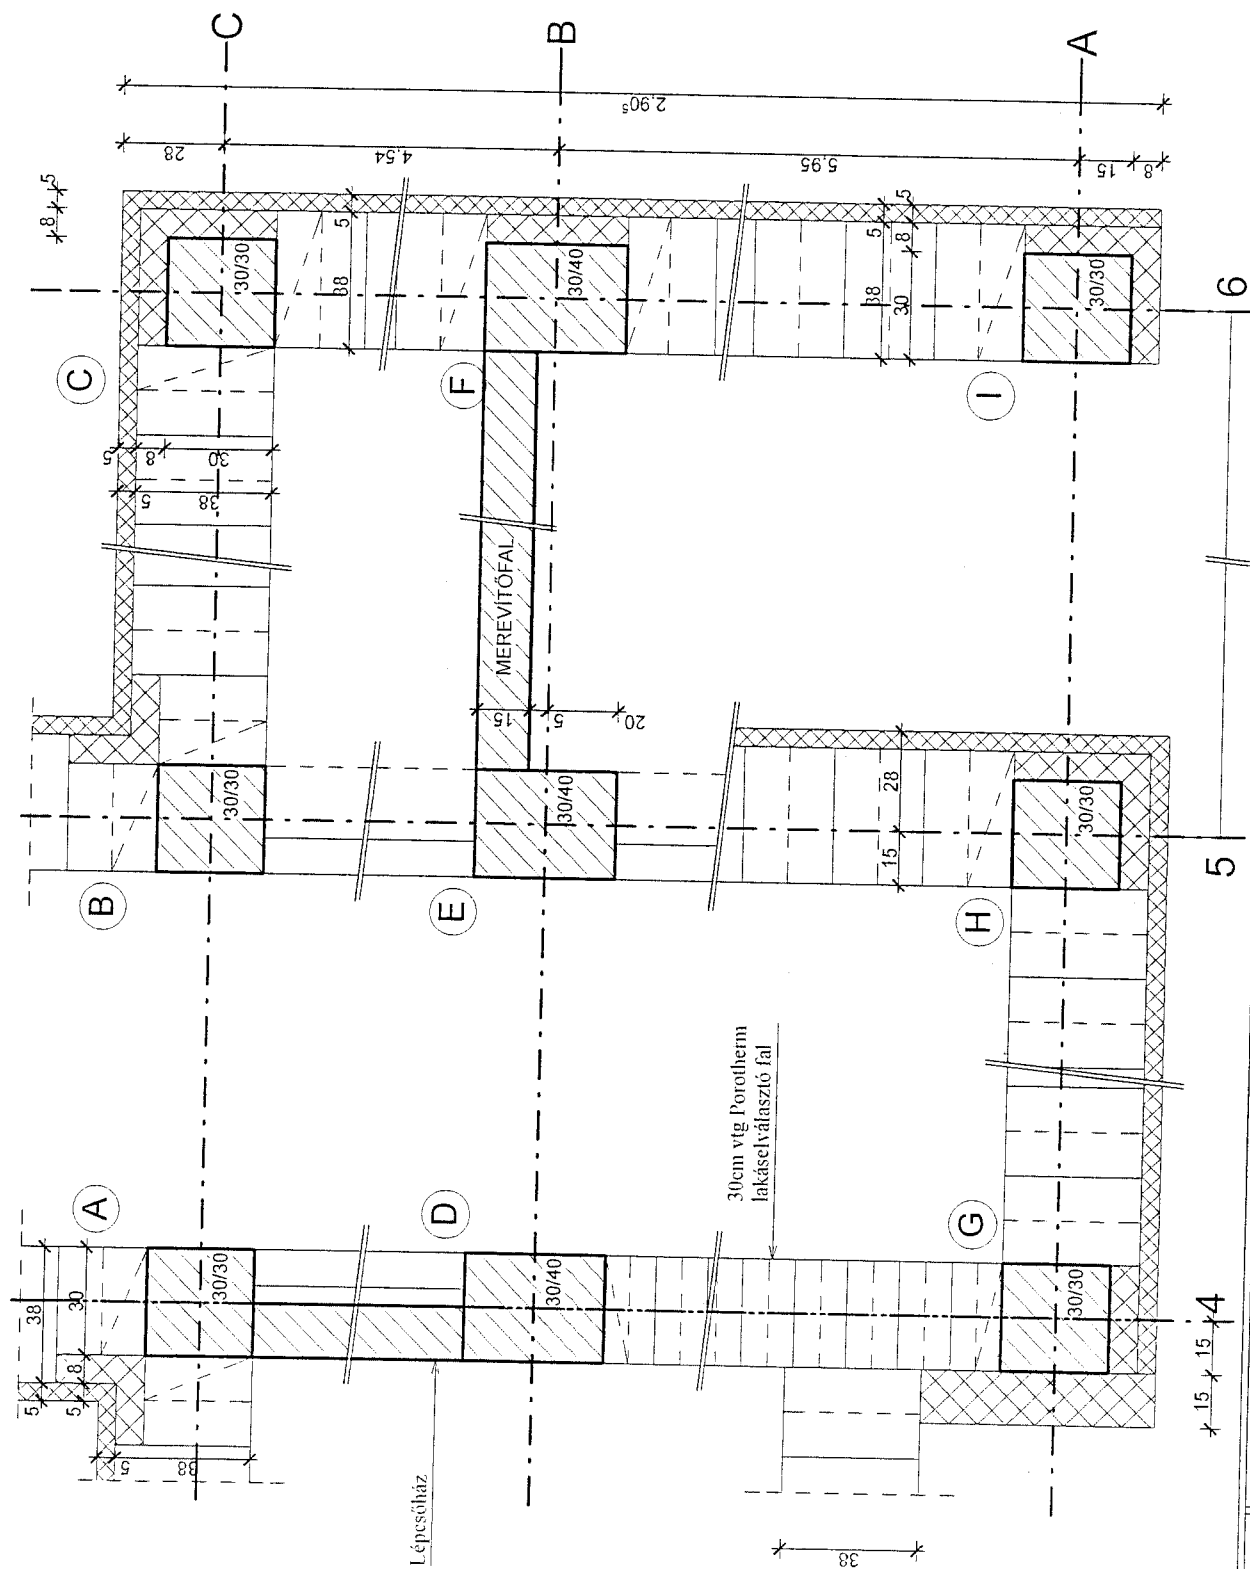


BELSŐ VÁZGERENDA

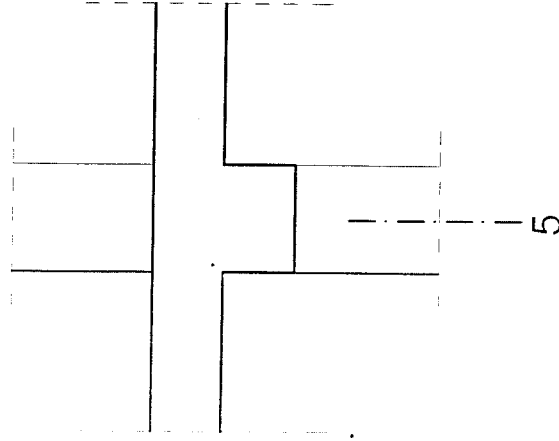


SZÉLSŐ VÁZGERENDA

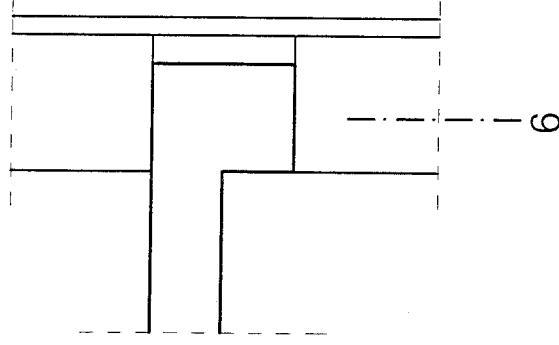

SZEGÉLYGERENDA

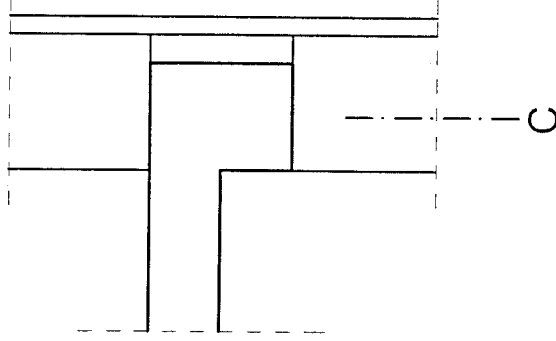

LOGGIA GERENDÁJA

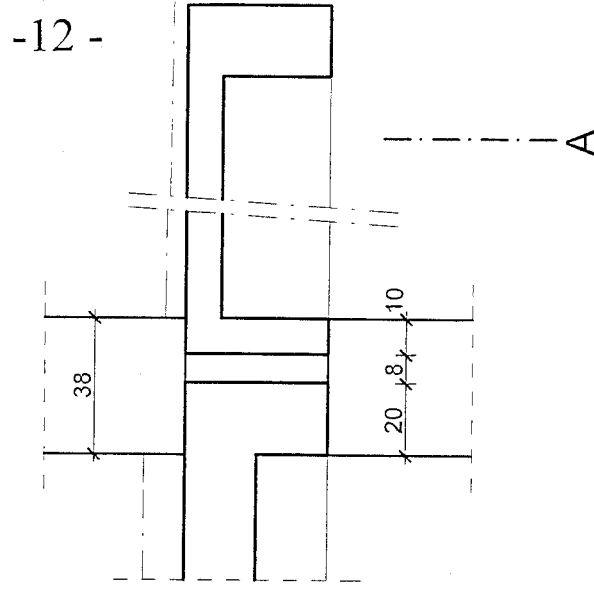

- 12 -