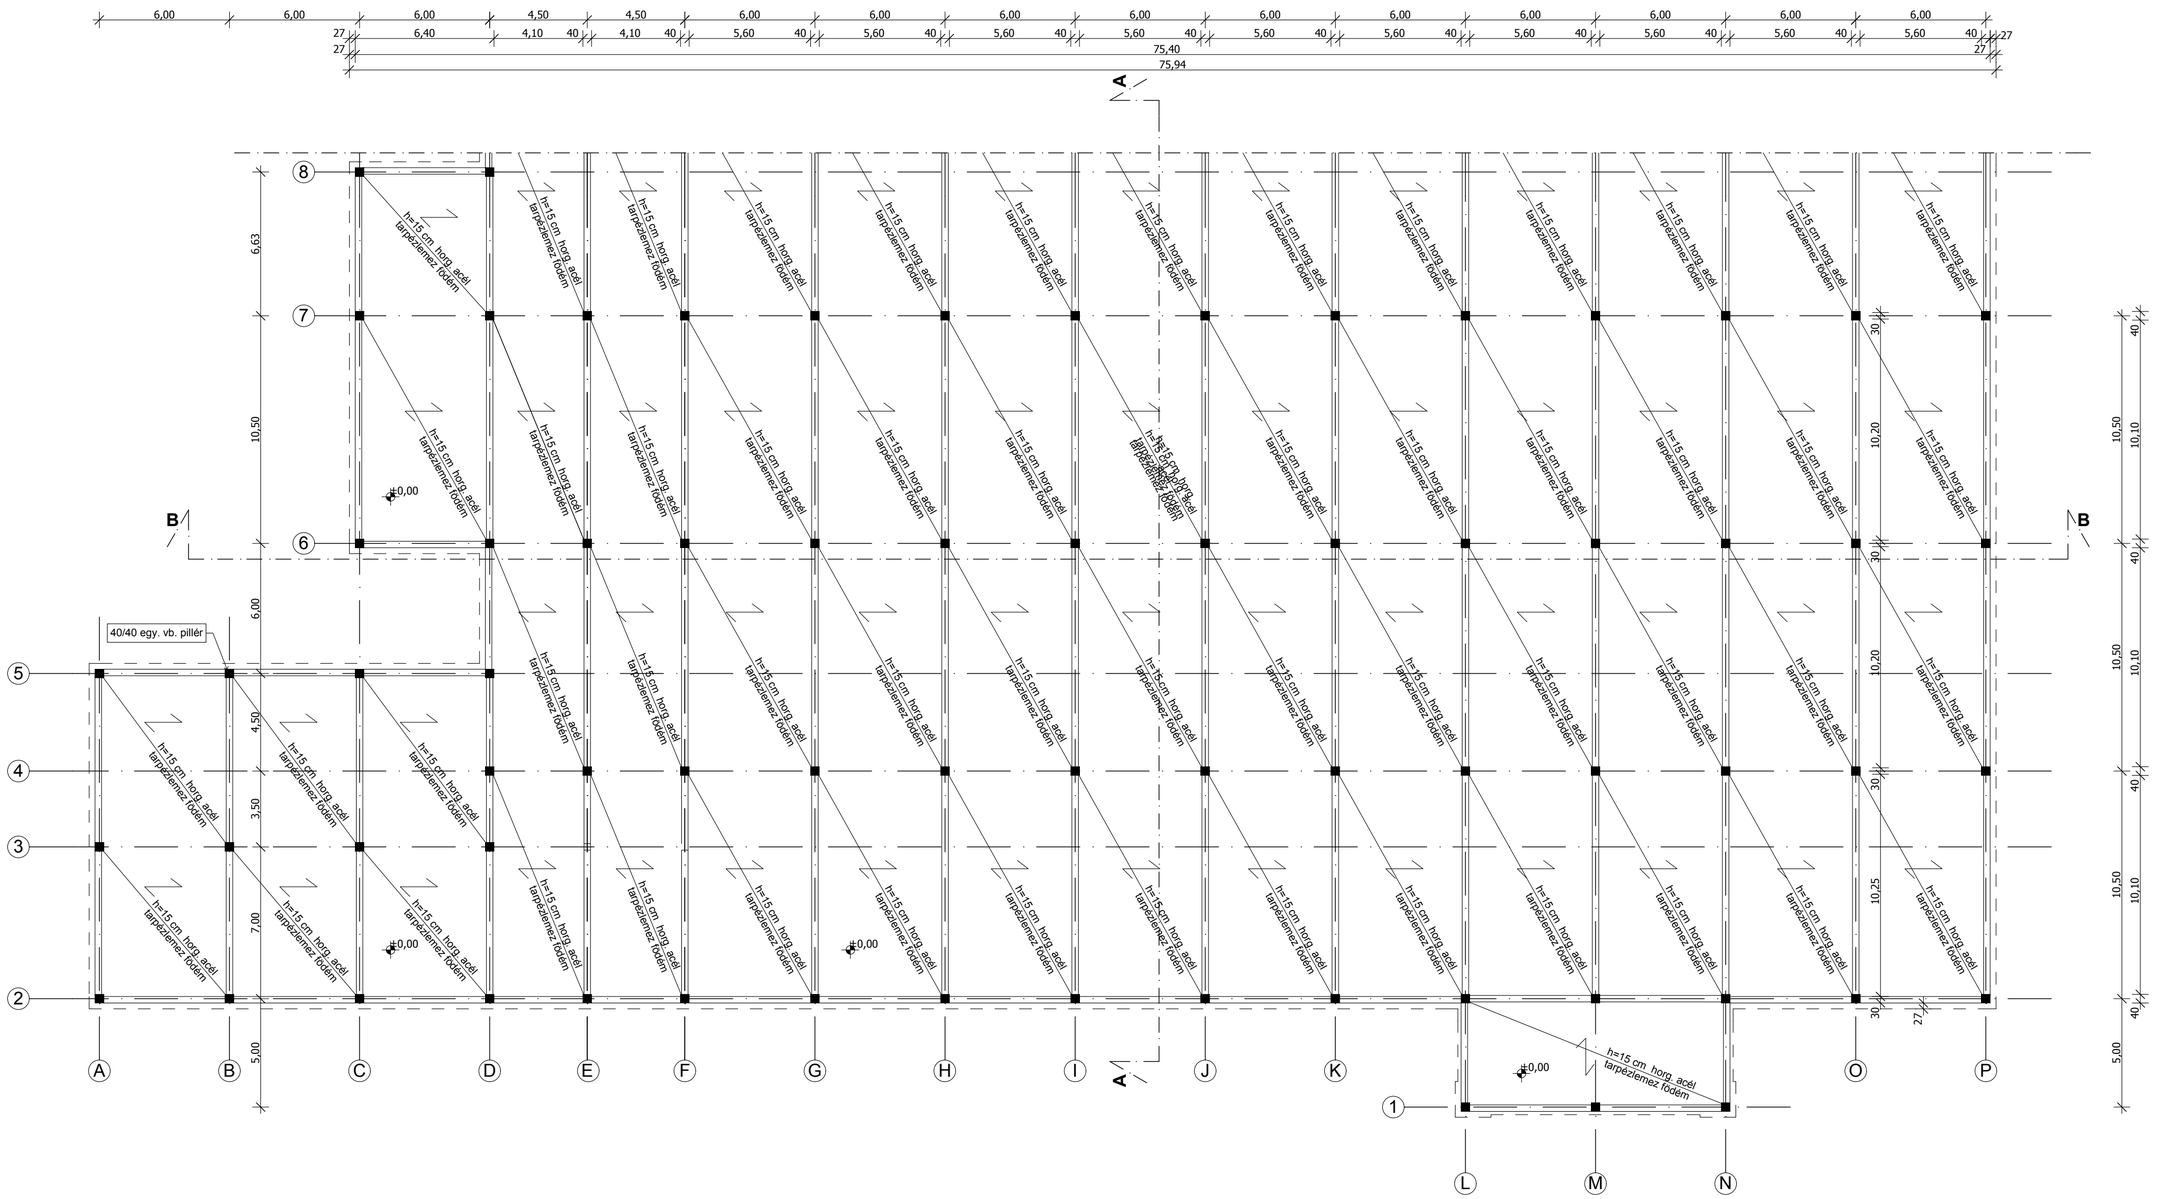

Épületszerkezettan 7.	
Csontos Gyula (C8XAIY)	2009. október 26.
6-os sz. tervfeladat - TESCO hipermarket	
Szerkezeti alaprajz	M=1:200