




Alaprajzi vázlat M~1:200

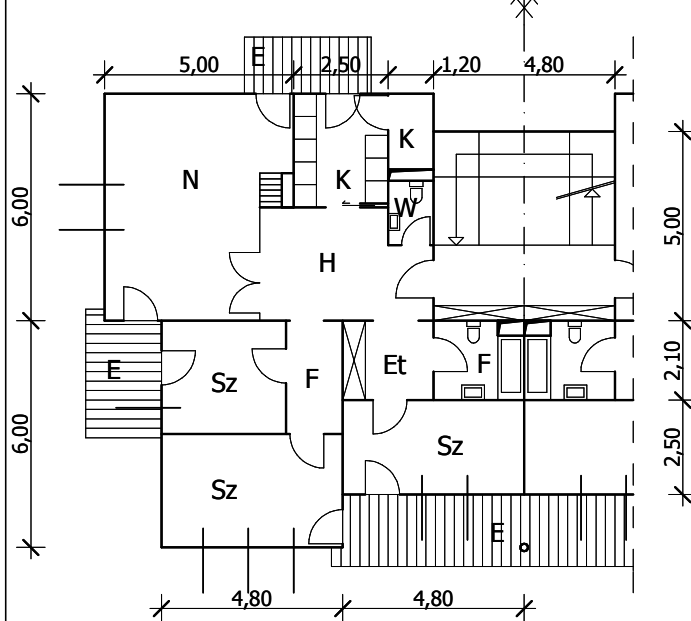


Szerkesztés menete:

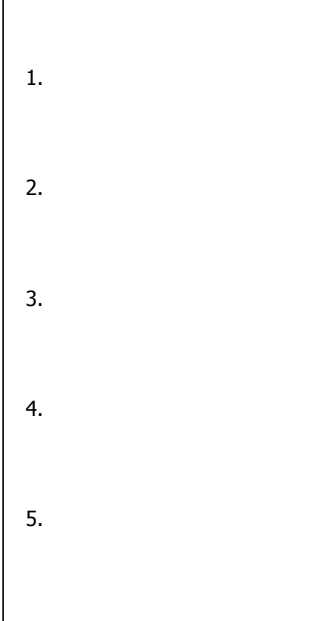


Metszet M=1:100

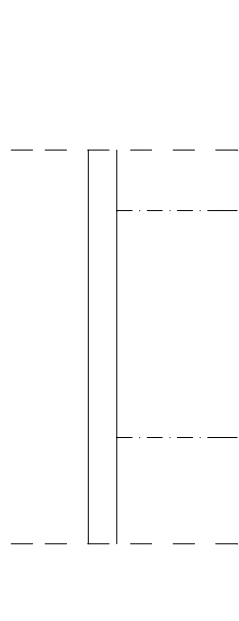

Alaprajz M=1:50

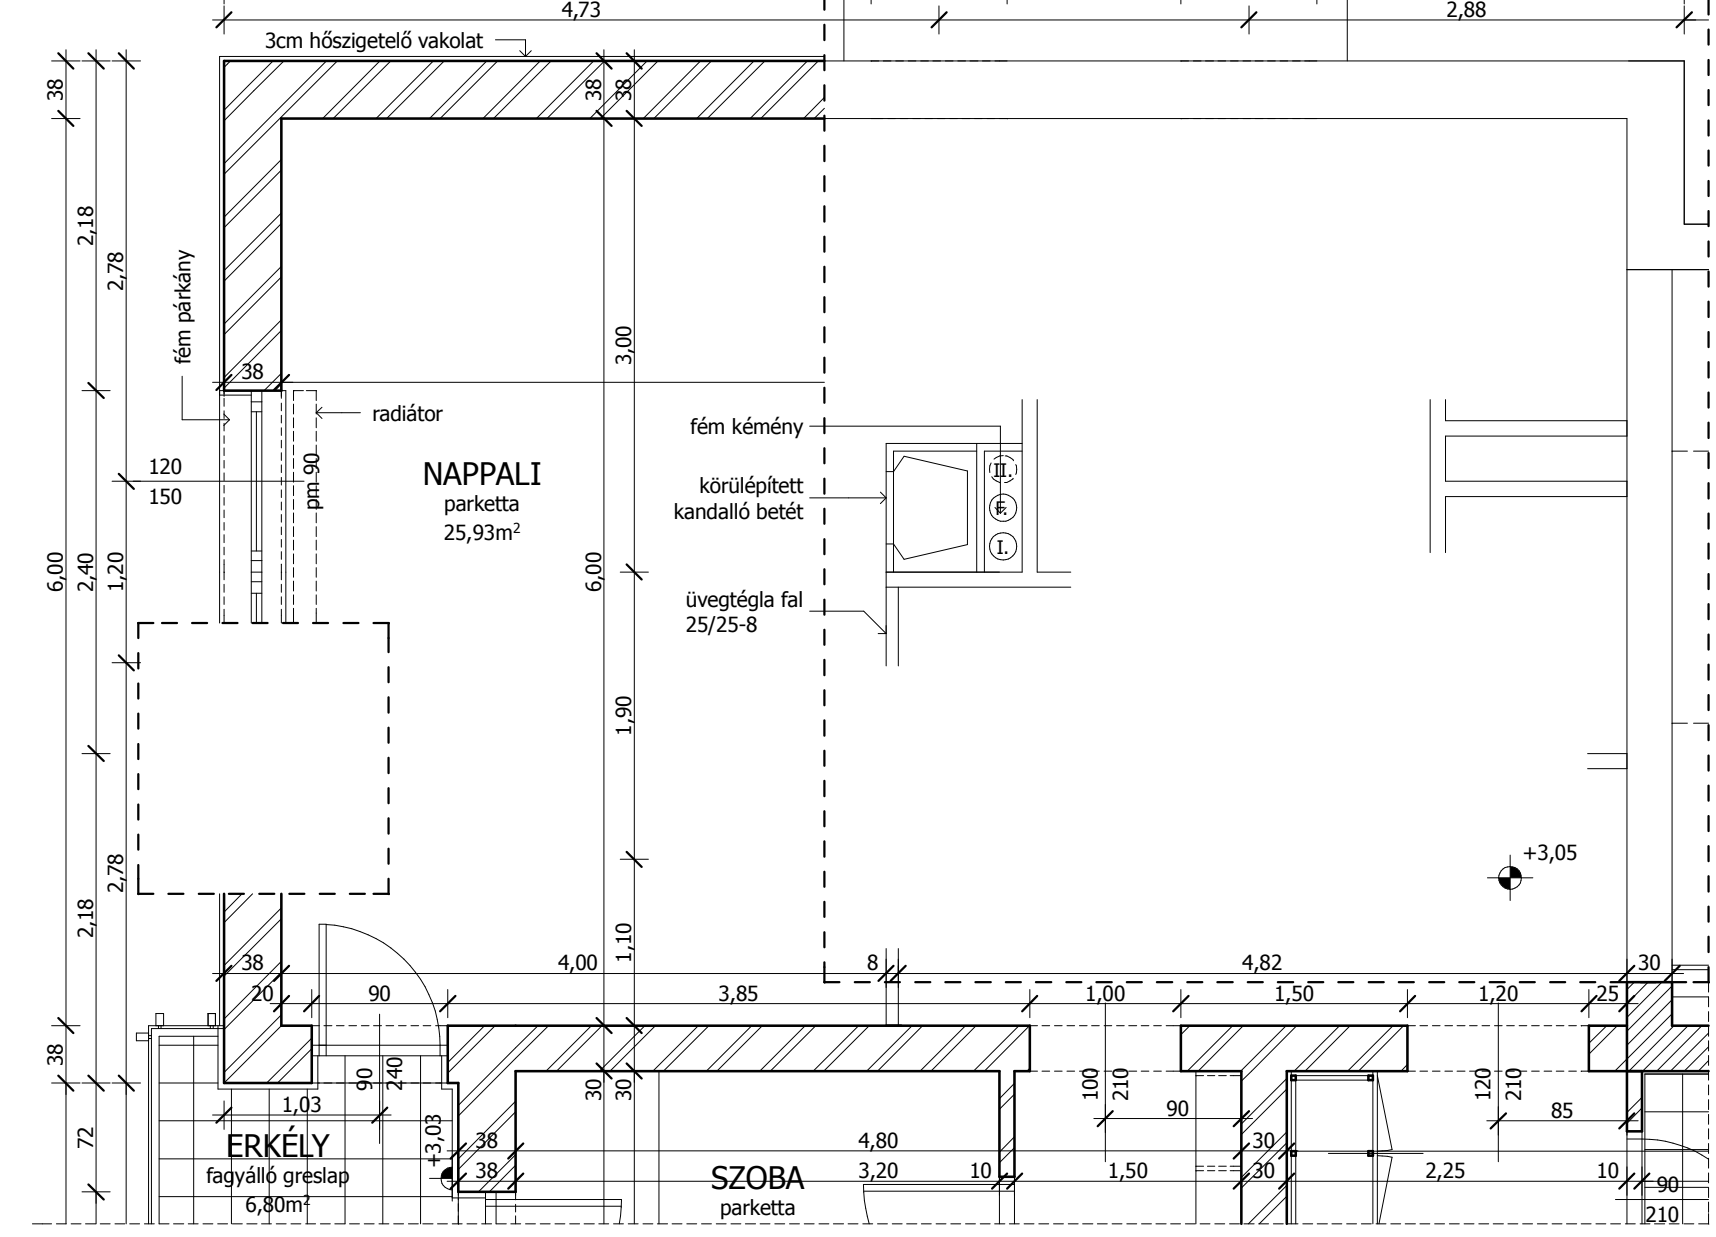


Alaprajz M=1:100

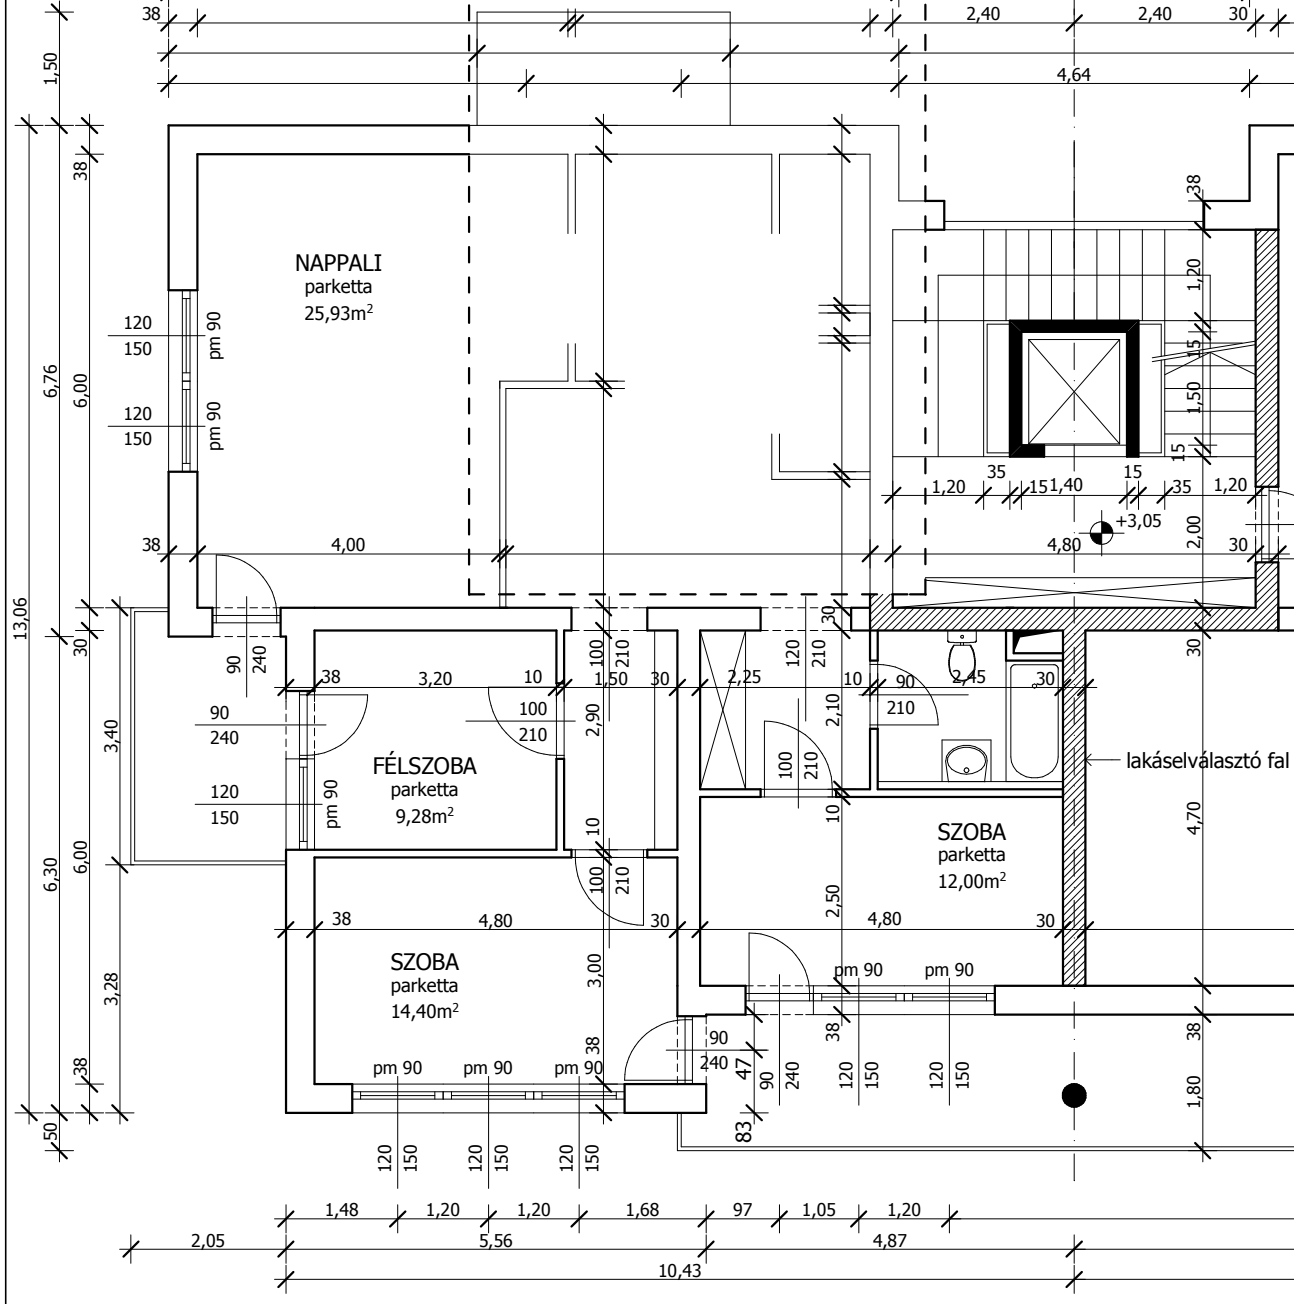

Általános jelölések

	1:100	1:50	1:25,10,5
vasbeton	[Symbol]	[Symbol]	[Symbol]
tömör tégl, beton	[Symbol]	[Symbol]	[Symbol]
blokk tégl, üreges	[Symbol]	[Symbol]	[Symbol]
ablak	[Symbol]	[Symbol]	[Symbol]
ajtó	[Symbol]	[Symbol]	[Symbol]

Metszet M=1:50

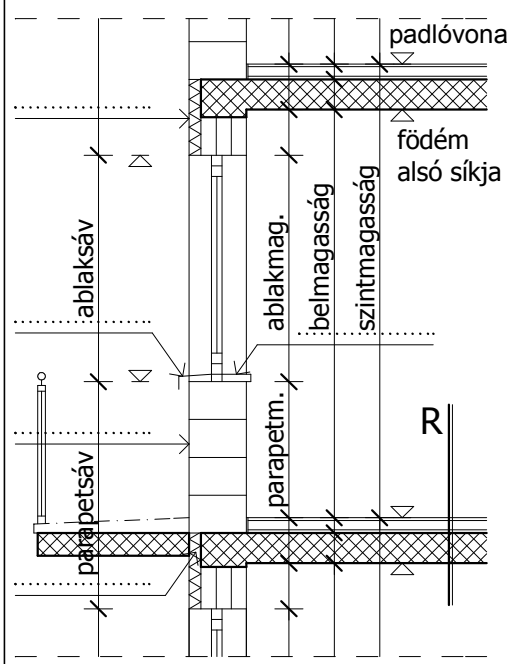

1:50 terv részletezettsége

- | | | |
|--|----------------------------|--|
| <p>külső</p> <ul style="list-style-type: none"> - össz-kották - tömegtagolás, töréspontok - nyílászáró-tengelyek | <p>↑
sorrend
↓</p> | <p>belső</p> <ul style="list-style-type: none"> - főfal-fesztáv - válaszfalak - belső nyílások |
|--|----------------------------|--|
- falak-nyílászárók (anyagjelölés, szimbólum)
 - ajtó-ablak: működés, méret, parapet, küszöb
 - helyiség: név, burkolat, m², lábazat
 - fix berend. tárgyak, szaniter, beép. szekrények
 - falburkolatok, lejtések, szintkották
 - kiegészítők: boltövek, kandallók, korlátok
 - speciális anyagok: pl. hanggátló fal
 - gépészet: kémények, strangok, aknák, szerelőfal
 - berend. tárgyak, helyiség minimális méretek
 funkció helyigény → ld. tervezési Tsz-k segédletei