




Födémterv alaprajz, m = 1:50

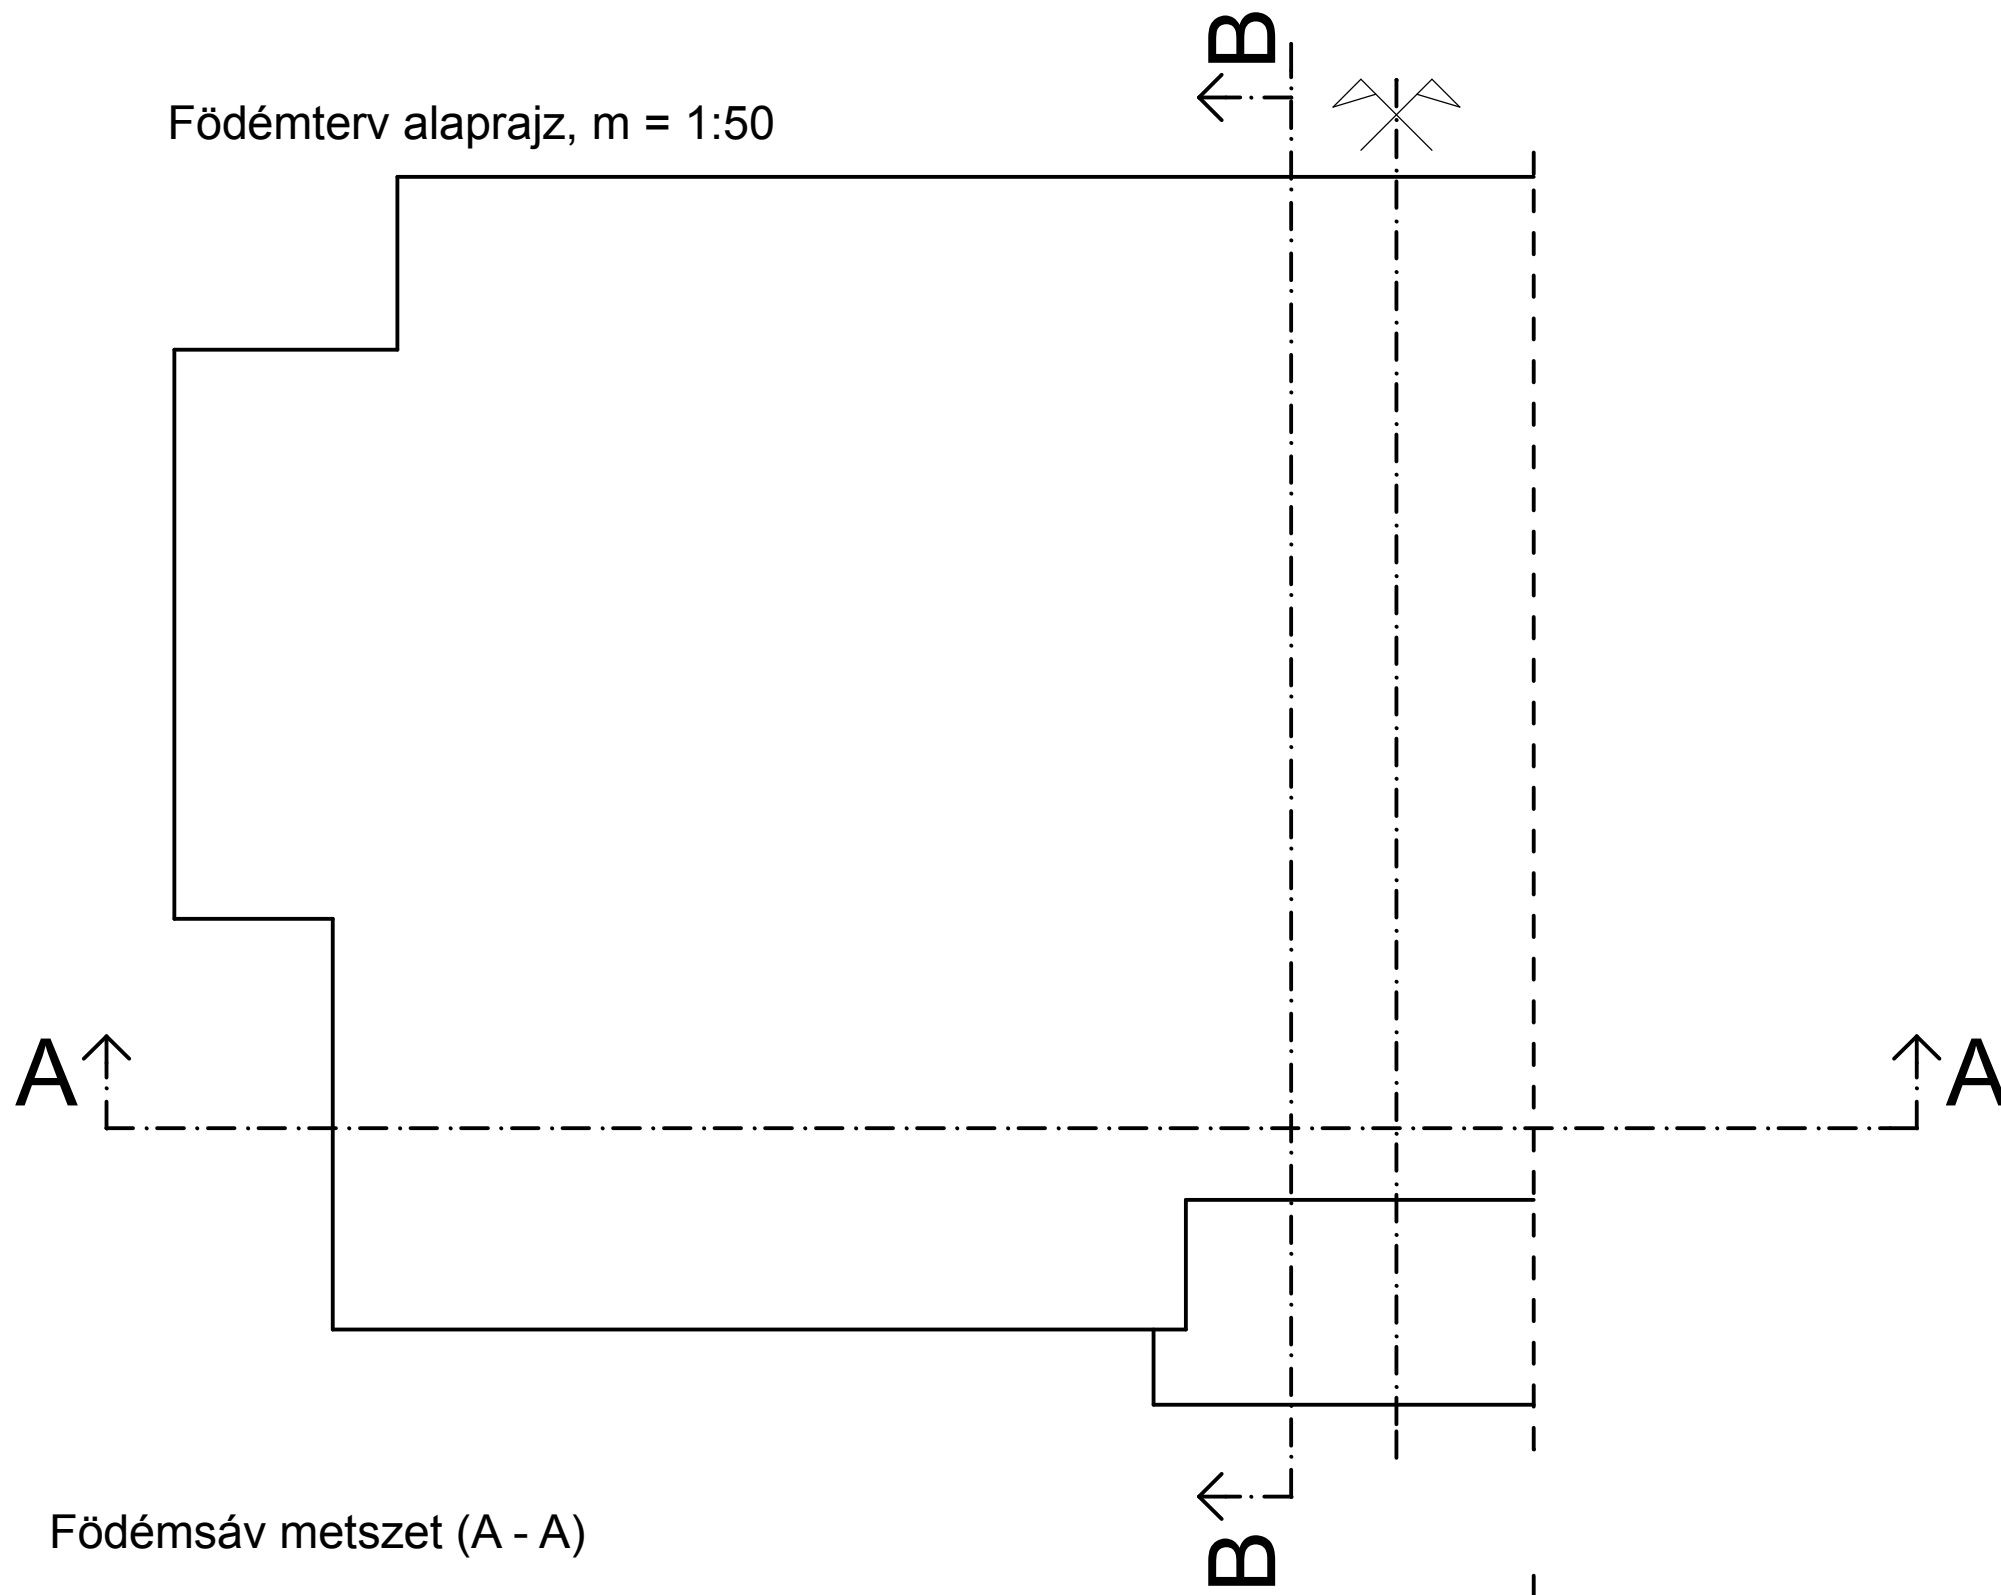

Födémsáv metszet (B - B)

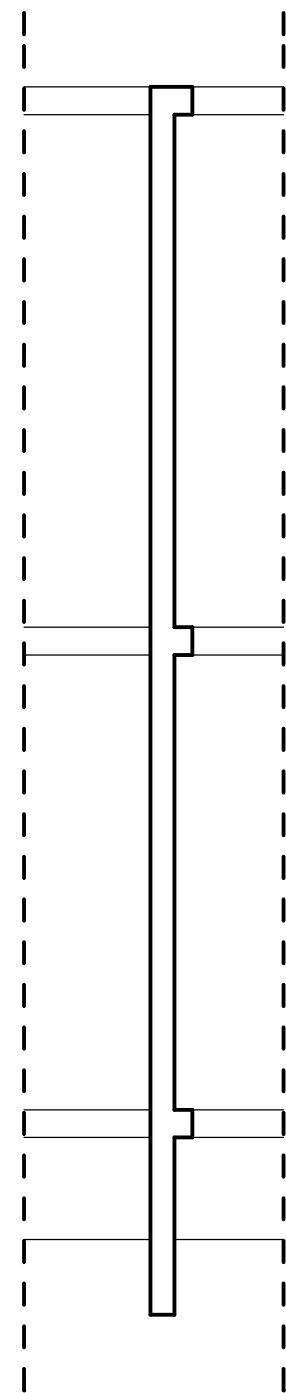

Födémsáv metszet (A - A)

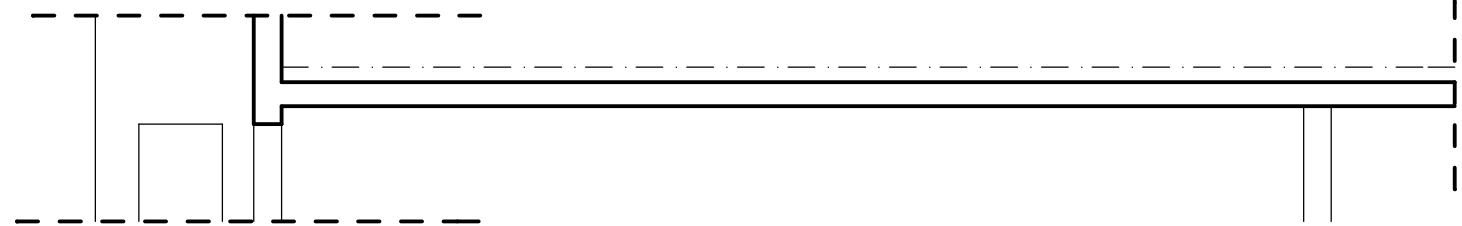

Lapméret

A/2

tárgy: dátum: feladat: lépték: név: tk.: konzulens:

ÉPSZ-1	2007.05.21.	FÖDÉMTERV (ALAPRAJZ, METSZET)	M = 1:50	HALLGATÓ OTTÓ	4.TK.	TANÁR TAMÁS
--------	-------------	-------------------------------	----------	---------------	-------	-------------