




Alaprajz, m = 1:50

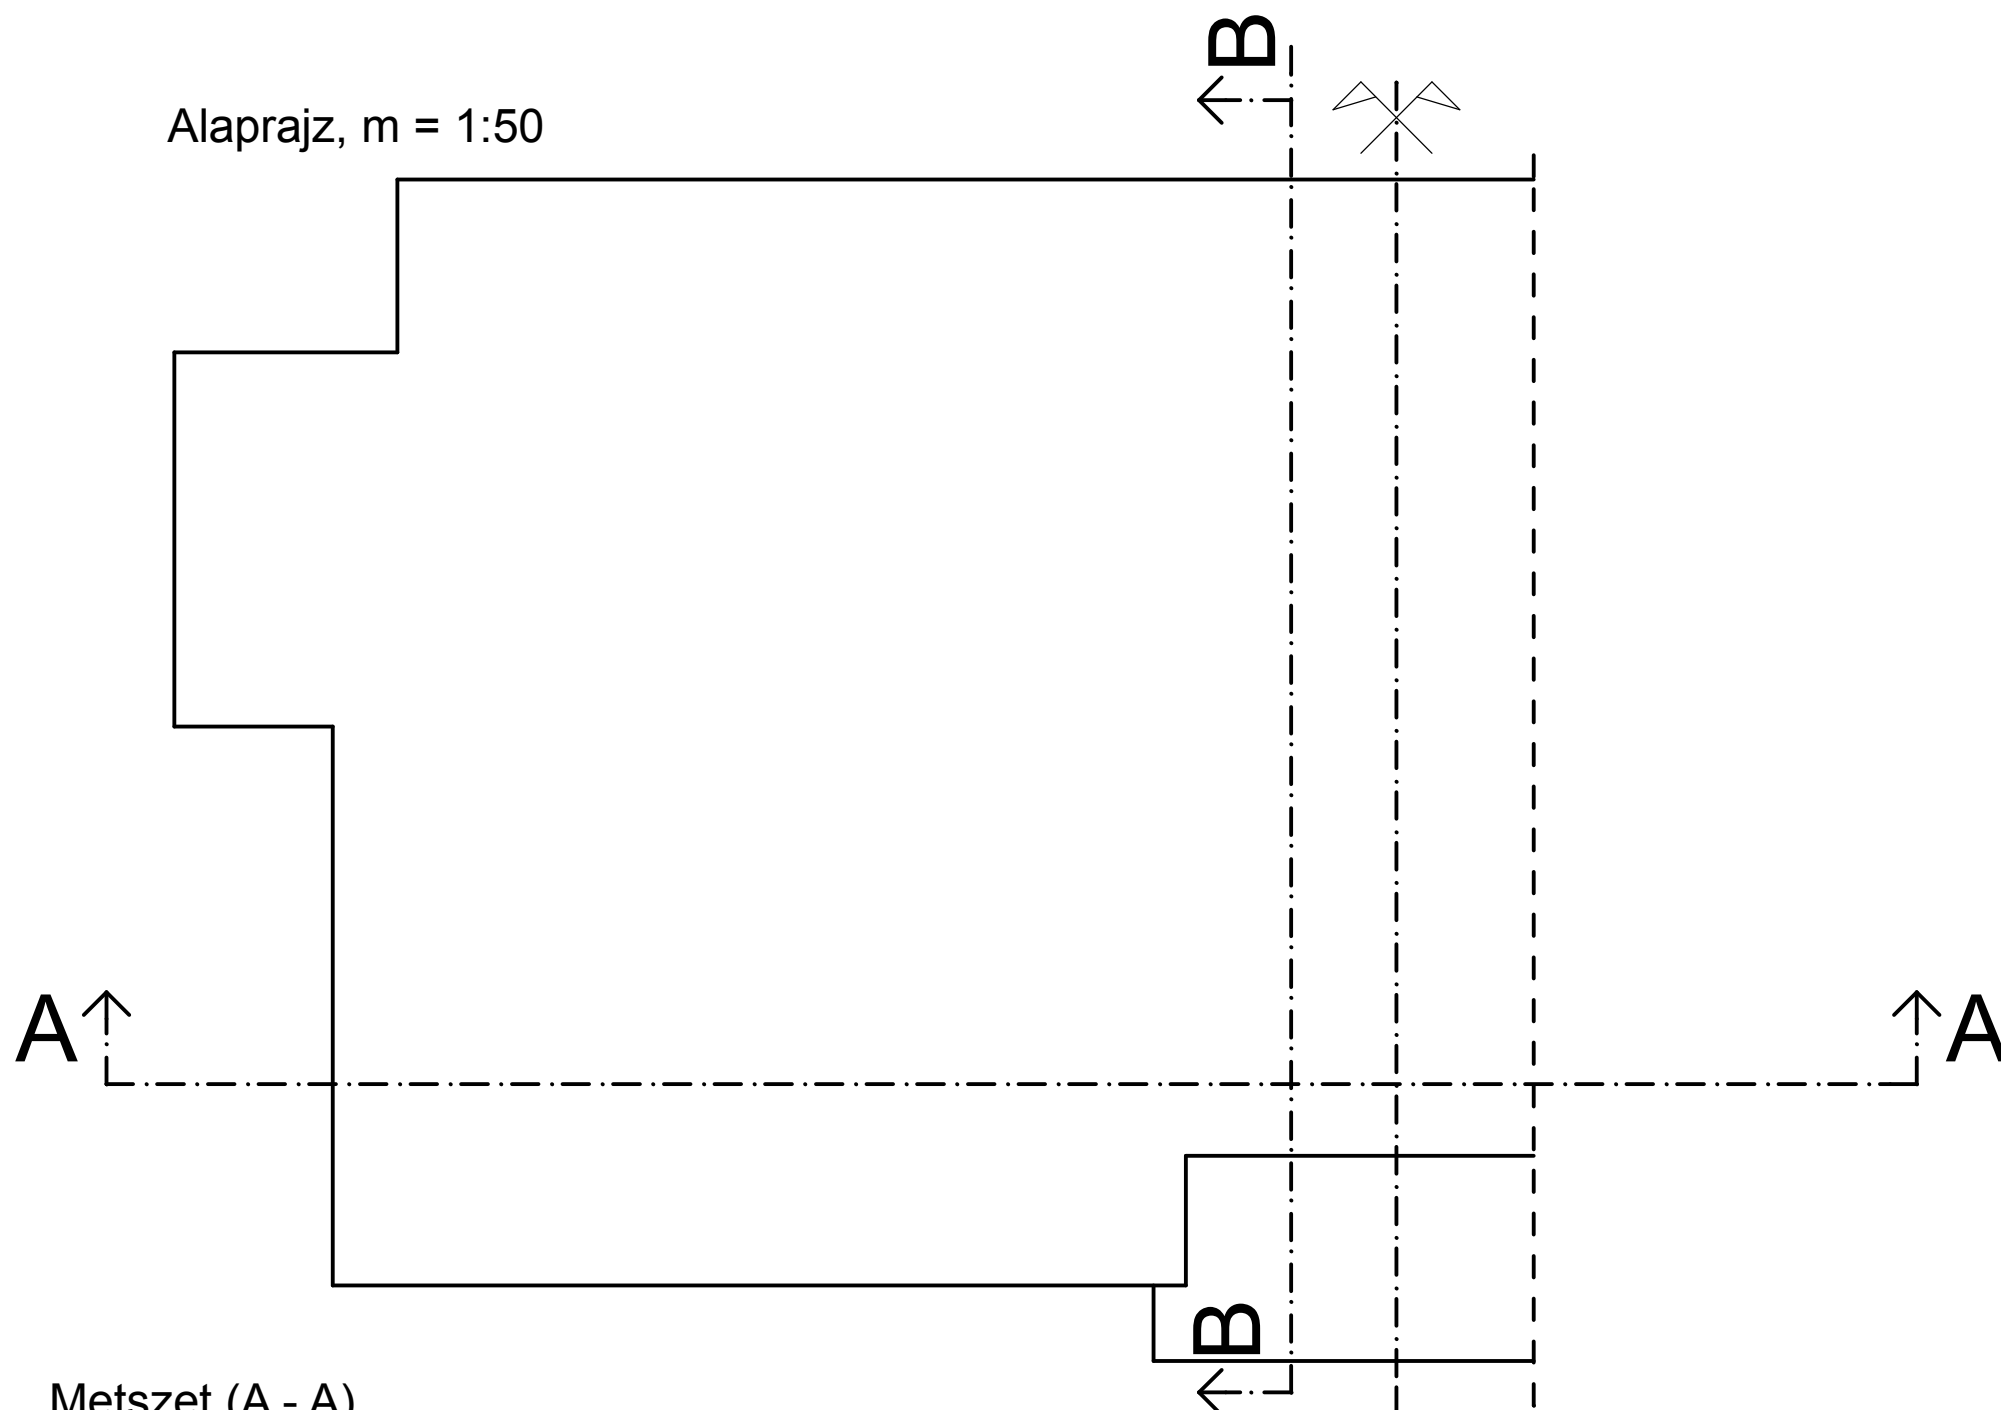

Metszet (A - A)

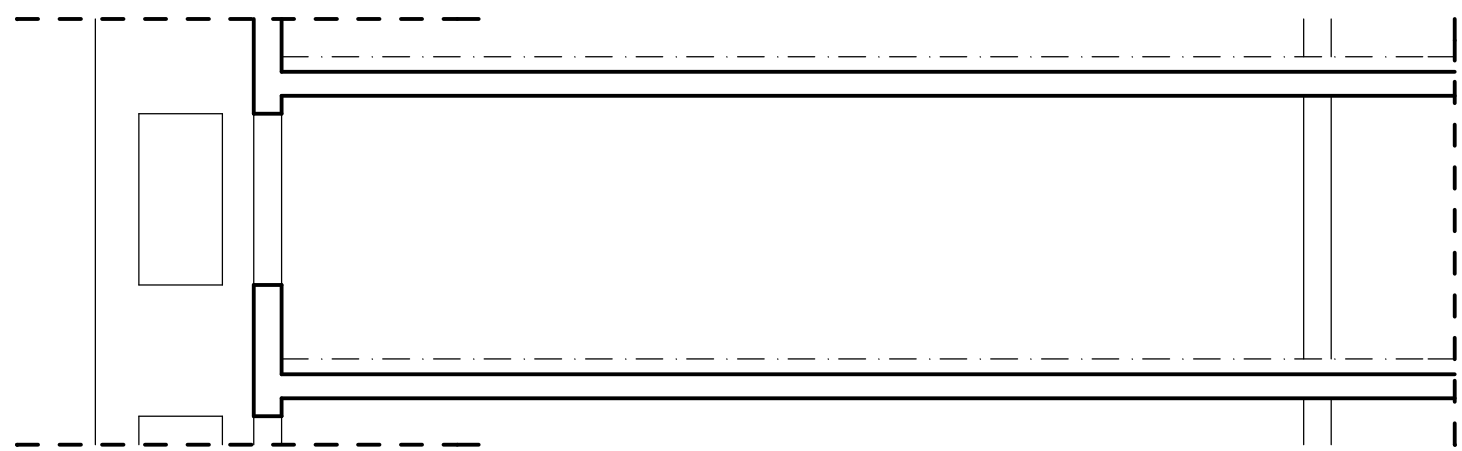

Metszet (B - B)

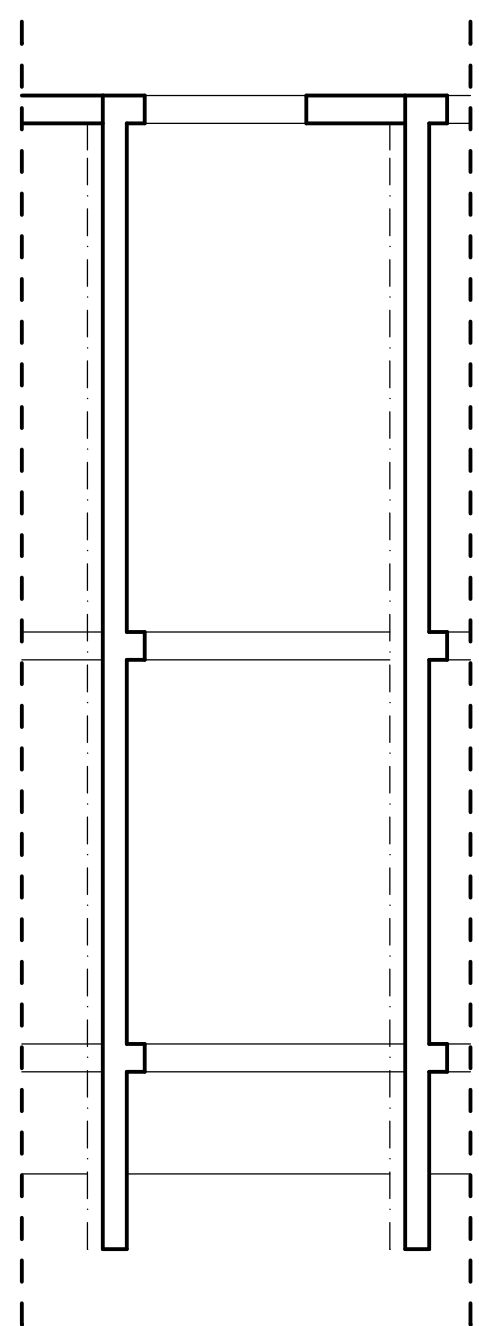

Lapméret
A/2

tárgy:	dátum:	feladat:	lépték:	név:	tk.:	konzulens:
ÉPSZ-1	2007.05.21.	PALLÉRTERV (ALAPRAJZ, METSZET)	M = 1:50	HALLGATÓ OTTÓ	4.TK.	TANÁR TAMÁS