



TÖMÖR FALZAKASZ MAGASSÁGI MÉRETRENDJE

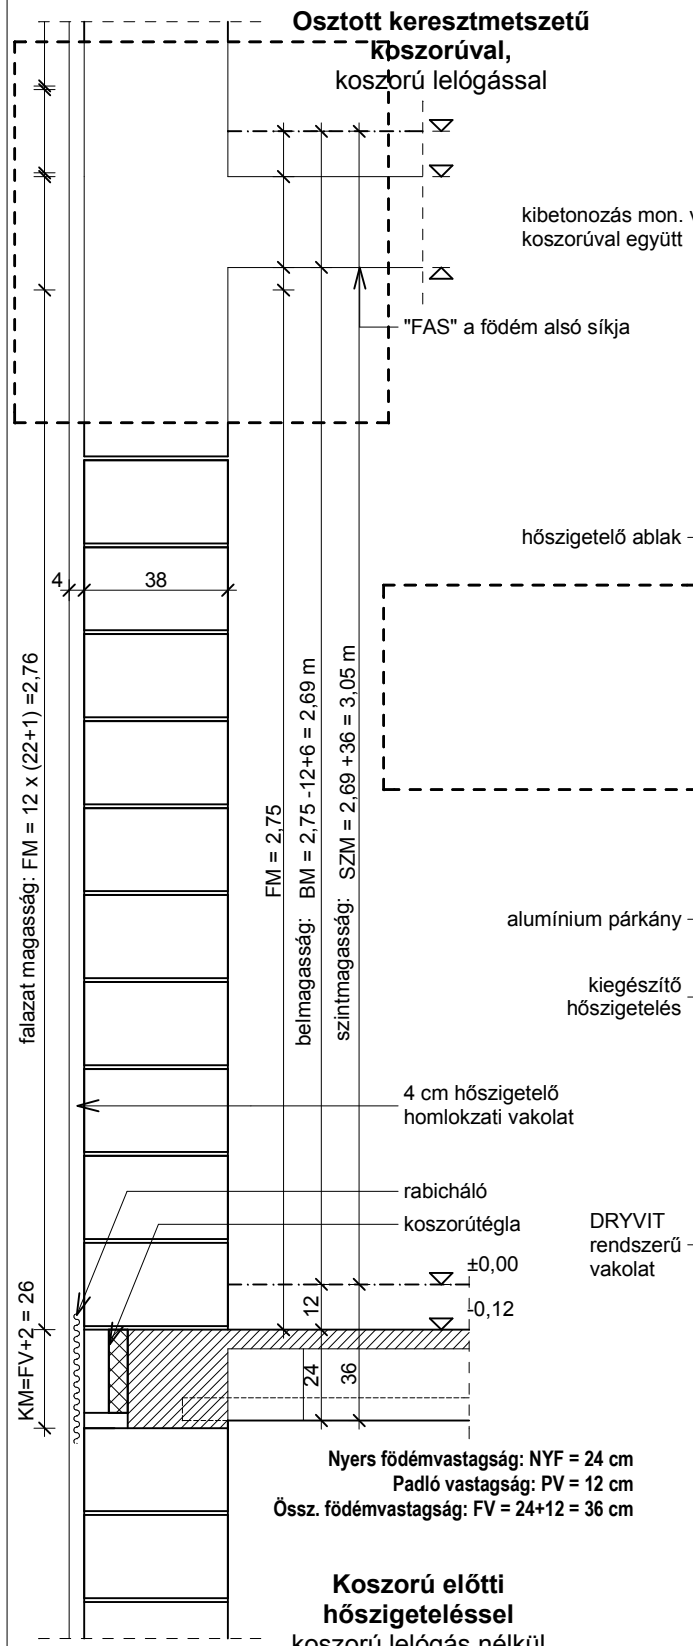


- LEÍRÁS:**
- falazat: Leier-Mátratherm 38 (habarcs-táskás) 38/25/22 cm
 - km. téglával jól összefalazható magasság
 - rakásmód: "0" házaggal ütköztetni
 - a habarcsdugókat soronként kiönteni
 - homlokzati hőszigetelő vakolat ($\lambda=0,09...0,16 \text{ W/m}^2\text{K}$)
 - koszorú megoldás felül:
 - lelogó koszorúval (földemgerenda alatti teherelosztás)
 - osztott km-ű koszorú előre behelyezett PS hőszigeteléssel
 - km téglá eléfalazással (teherhordó) + koszorú előtti rabicháló - előre beépítve szerkezetépítés során
 - koszorú megoldás alul:
 - falegyenre ültetett földemmel (2cm habarcságy)
 - minimális koszorú lelogással
 - előregyártott hőszigetelt koszorútéglával, jól vakolható

Leier-Mátratherm falazat esetén

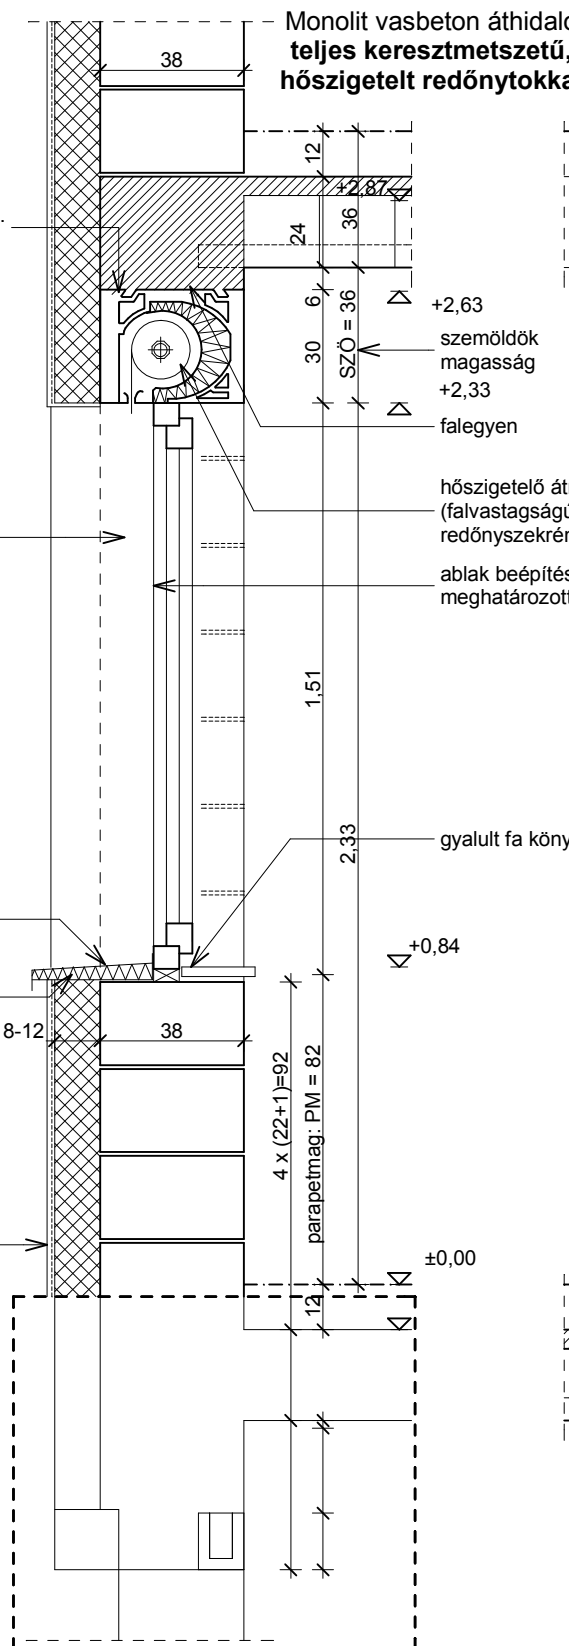


- LEÍRÁS:**
- teljes homlokzati hőszigetelő rendszer (THR), (DRYVIT, stb.)
 - nyílásáthidalás felül:
 - koszorúval egyesített áthidaló koszorúlelogásba rejtve
 - teljes falvastagságú (átmenő) hőszigetelt önfordó redőnyt
 - csak saját súlyát hordja + együttdolgozást biztosító hornyok
 - előre beépítve szerkezetépítés során
 - nyílásáthidalás alul:
 - 3 db Mátratherm vázkerámia áthidaló (12/15cm)
 - negatív káva kialakítás redőnyszerény fogadására
 - vakolható rejtett minitok, ablakkal egyszerre építendő be

KÜLSŐ, BELSŐ FALNYÍLÁS

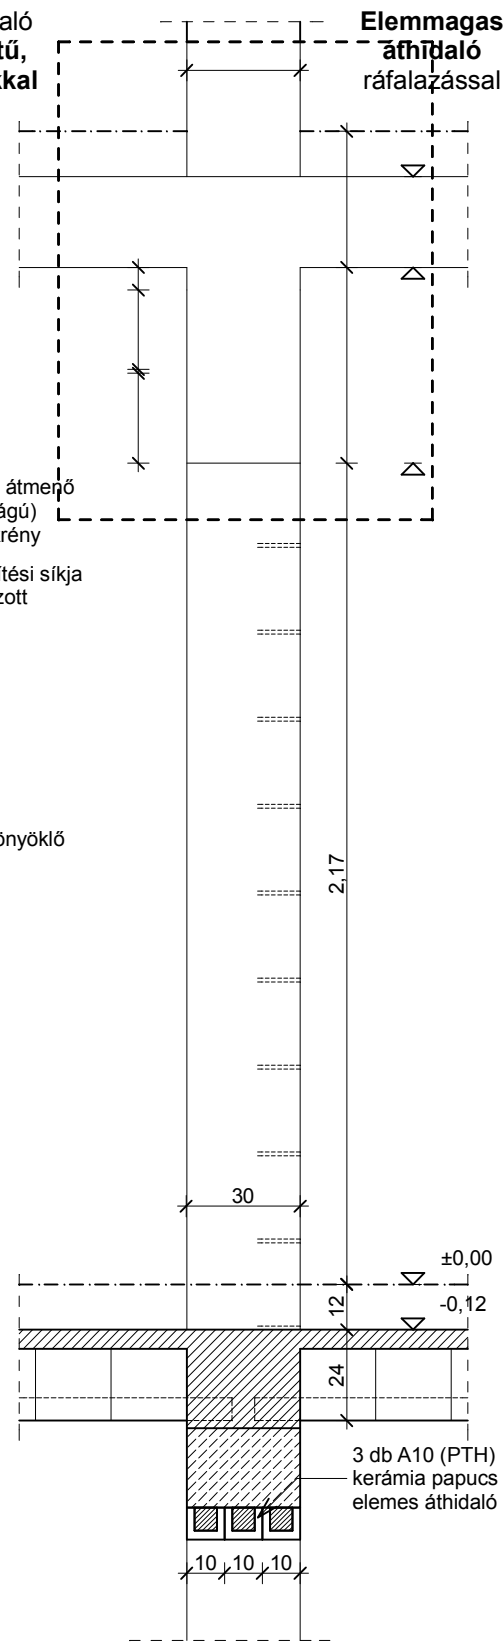



- LEÍRÁS:**
- elemmagas áthidaló:
 - közvetlenül ráfalazható a falazóelem
 - azonnal terhelhető, gyors építés
 - papucselemes áthidaló (vázkerámia ill. vb.):
 - csak a felette lévő rábetonozással együtt terhelhető
 - nyomott öv magassága méretezendő

TEHERHORDÓ FALAS ÉPÜLET

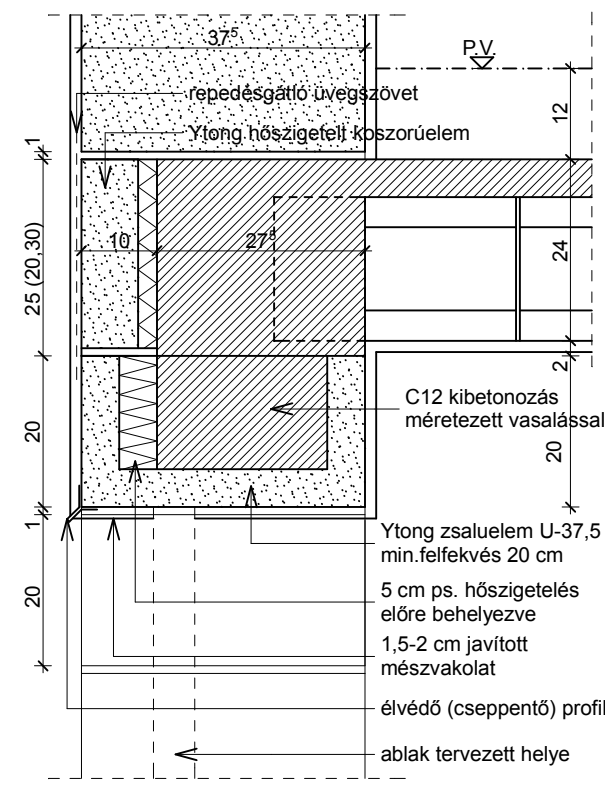


YTONG 37,5 falazat + "U" zsaluelemes áthidaló helyszínen kibetonozva, méretezett vasalással + kieg. hőszig. + koszorútégla

"THR", "dryvit" HŐSZIGETELŐ RENDSZER

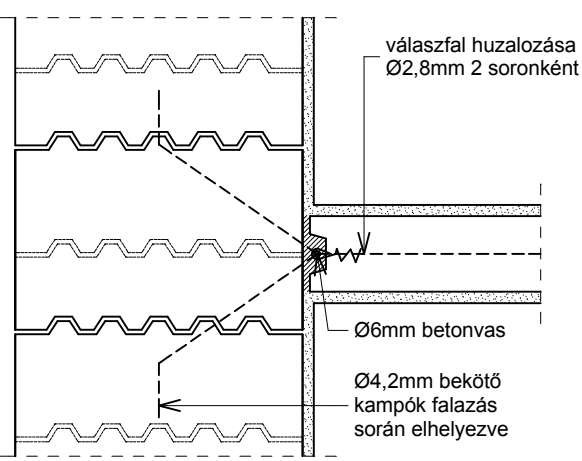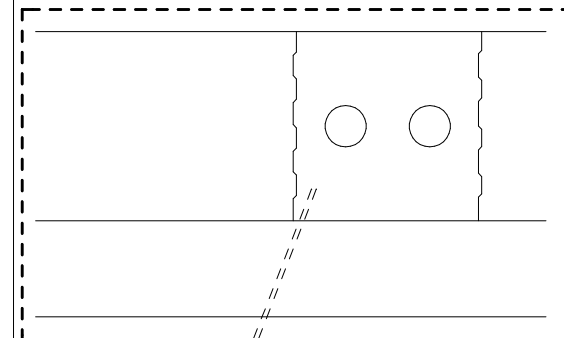



VÁLASZFAL BEKÖTÉSE KÜLSŐ FALBA

VÁZAS ÉPÜLET

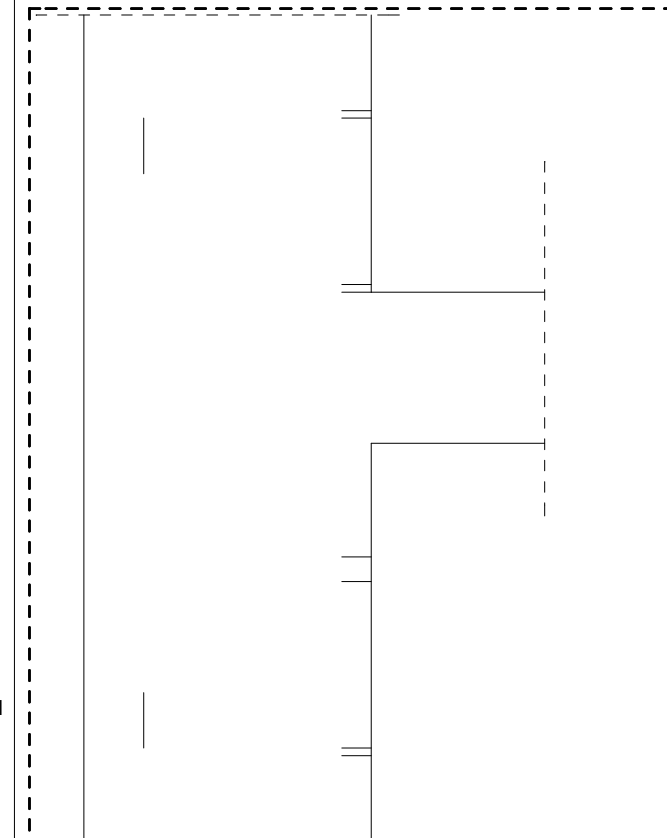

Vasbeton vázas épület, hőszig. blokktegla kitöltő fal gerenda előtt túlvezetett hőszigeteléssel

PTH HANGGÁTLÓ TÉGLA LAKÁSELV.FAL BEKÖTÉSE

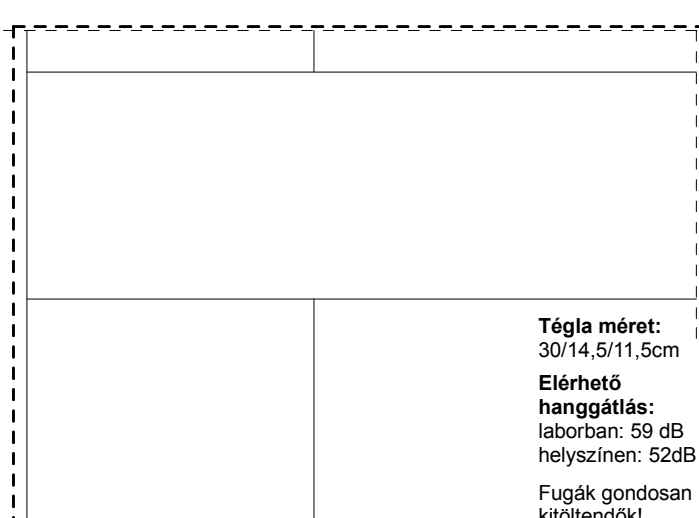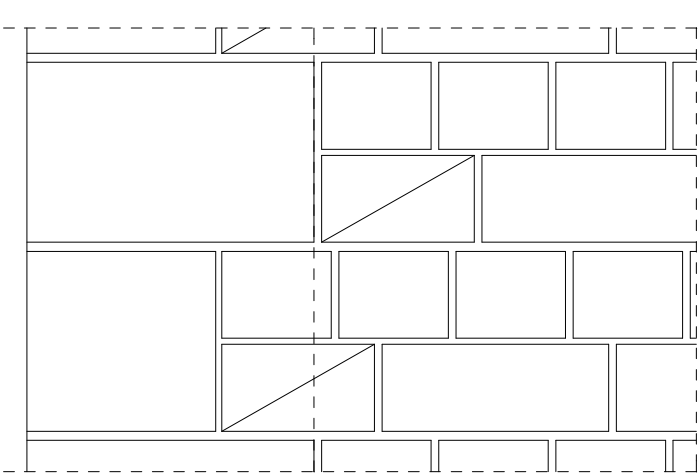

Tégla méret: 30/14,5/11,5cm
Elérhető hanggátlás: laborban: 59 dB helyszínen: 52dB
 Fugák gondosan kitöltendőek!