


ACÉLGERENDÁK KÖZÖTTI TÉGLABOLTOZATOS FÖDÉM (POROSZSÜVEG FÖDÉM)

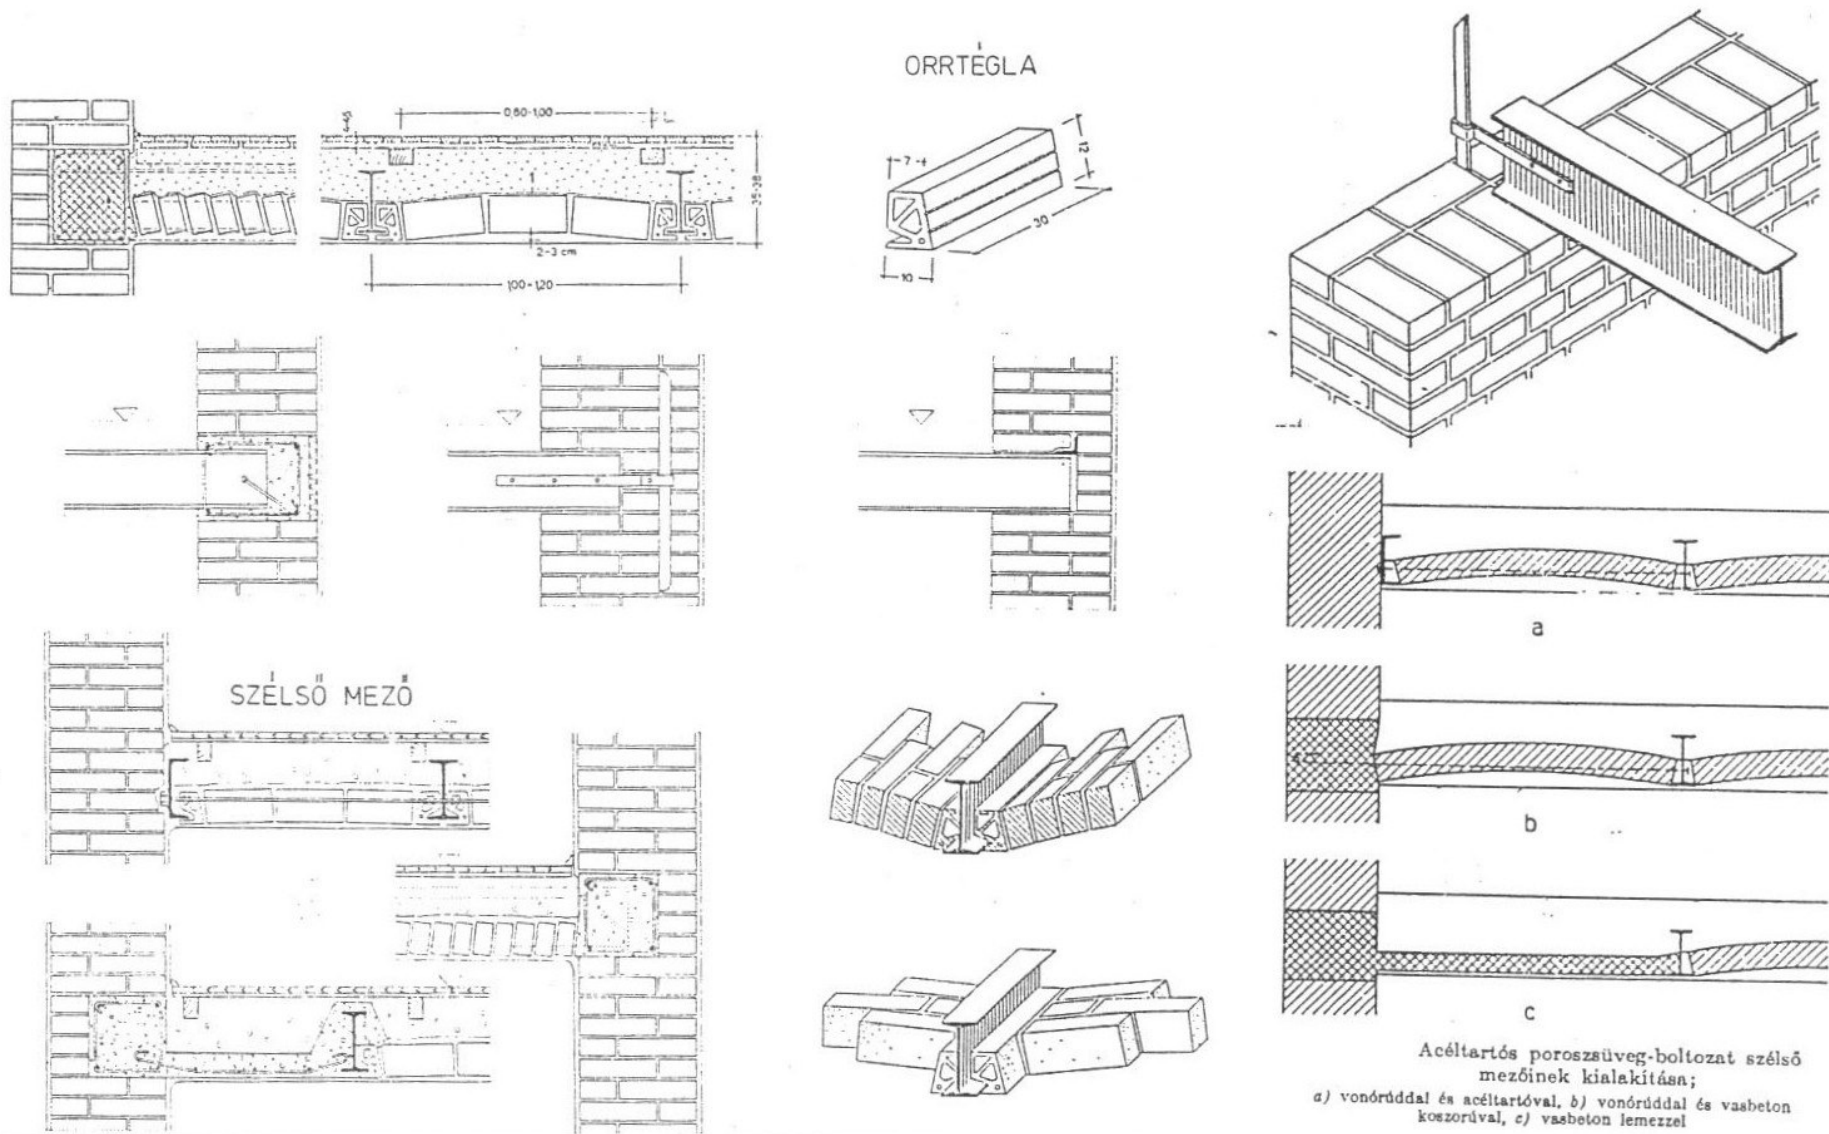

Acéltartós poroszsüveg-boltozat szélő
mezőinek kialakítása;
a) vonórúddal és acéltartóval, b) vonórúddal és vasbeton
koszorúval, c) vasbeton lemezzel

