# FÖDÉMTERV
M=1:50

monolit szerk:

K1:

K2:

G1:

G2:

G3:

G4:

G5-6:

G7:

G8:

L1:

L2-4:

L5:

L6:

L7:

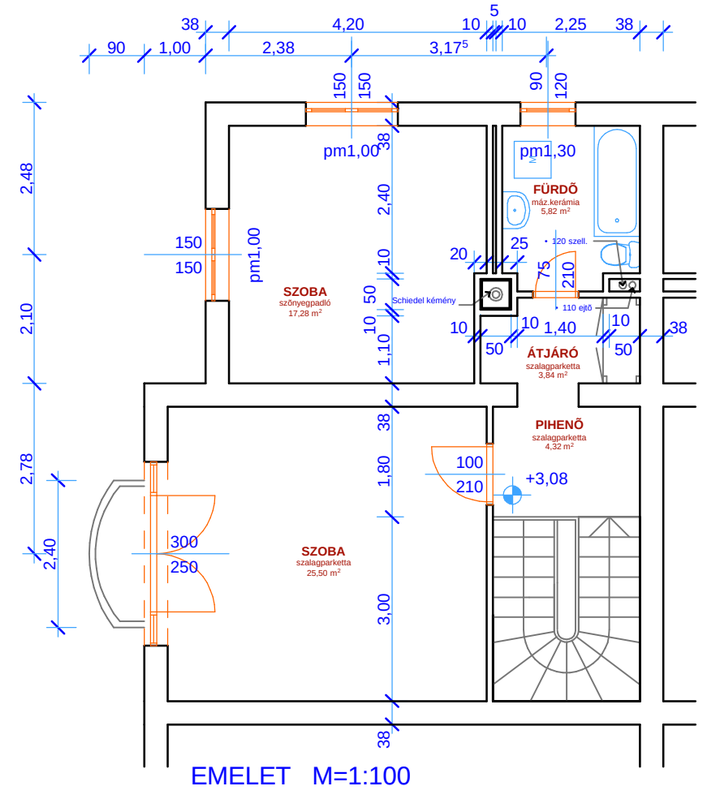

EMELET M=1:100

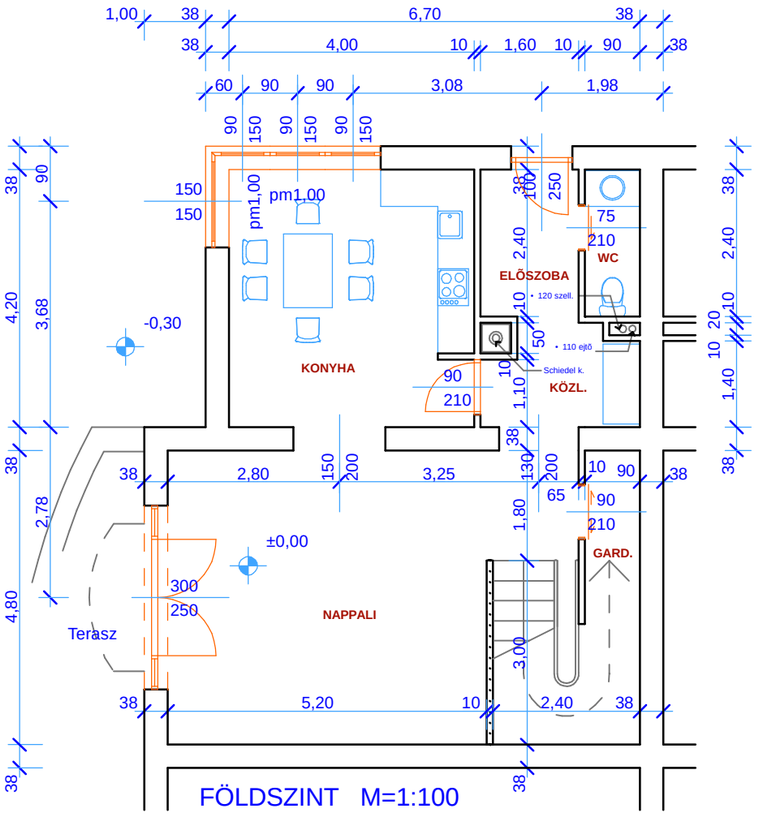

FÖLDSZINT M=1:100

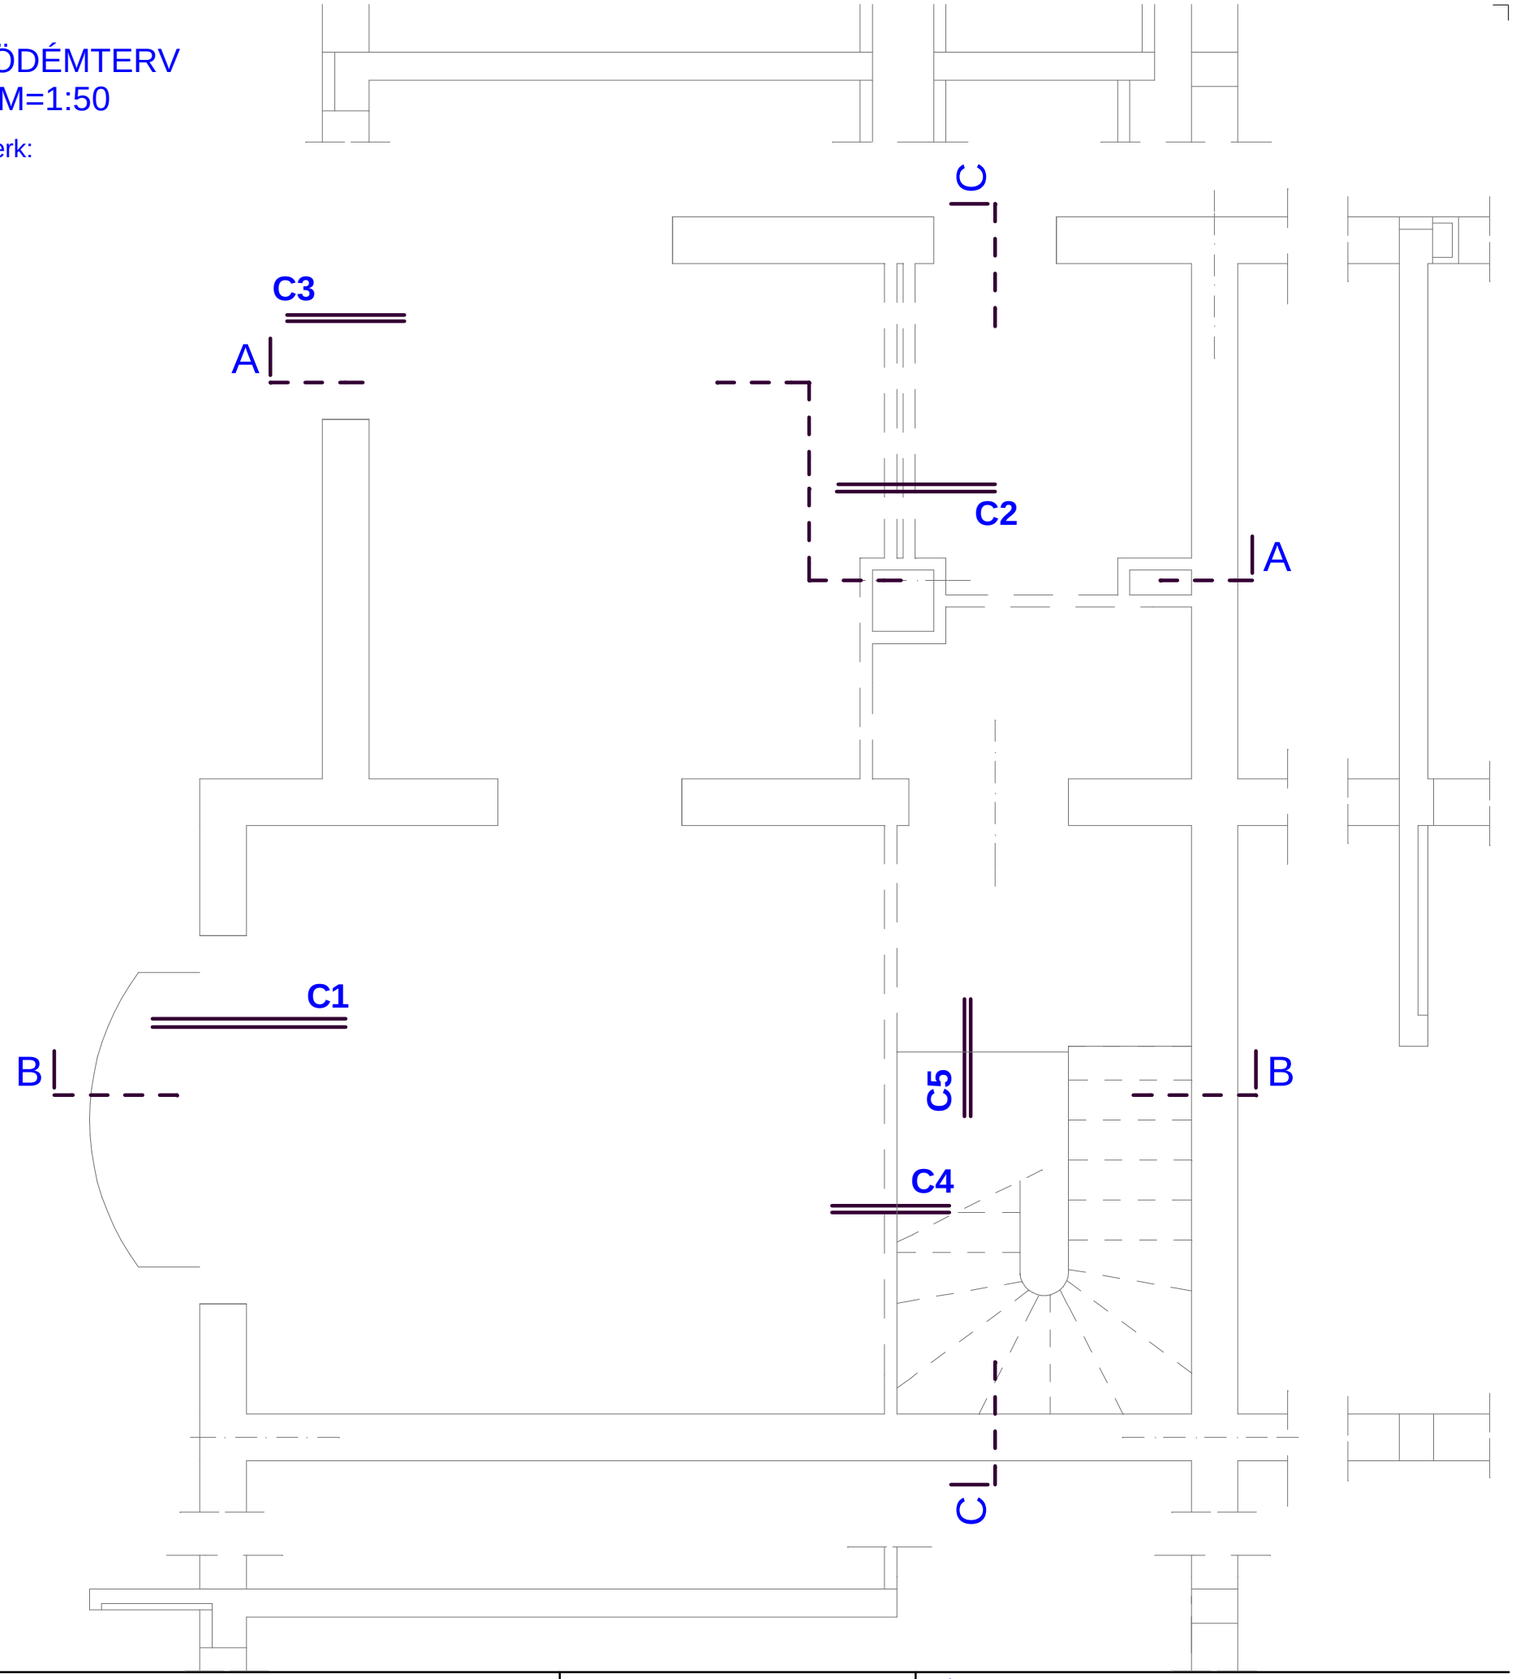

BME Épületszerkezeti Tsz.	ÉPSZ-2. / 5. szerk. gyak.	FÖDÉMTERVEZÉS I. ("E"-gerendás födém)	FÖDÉMTERV (1:50)	NÉV: TK: