




C1: Konzolos erkélylemez M=1:10

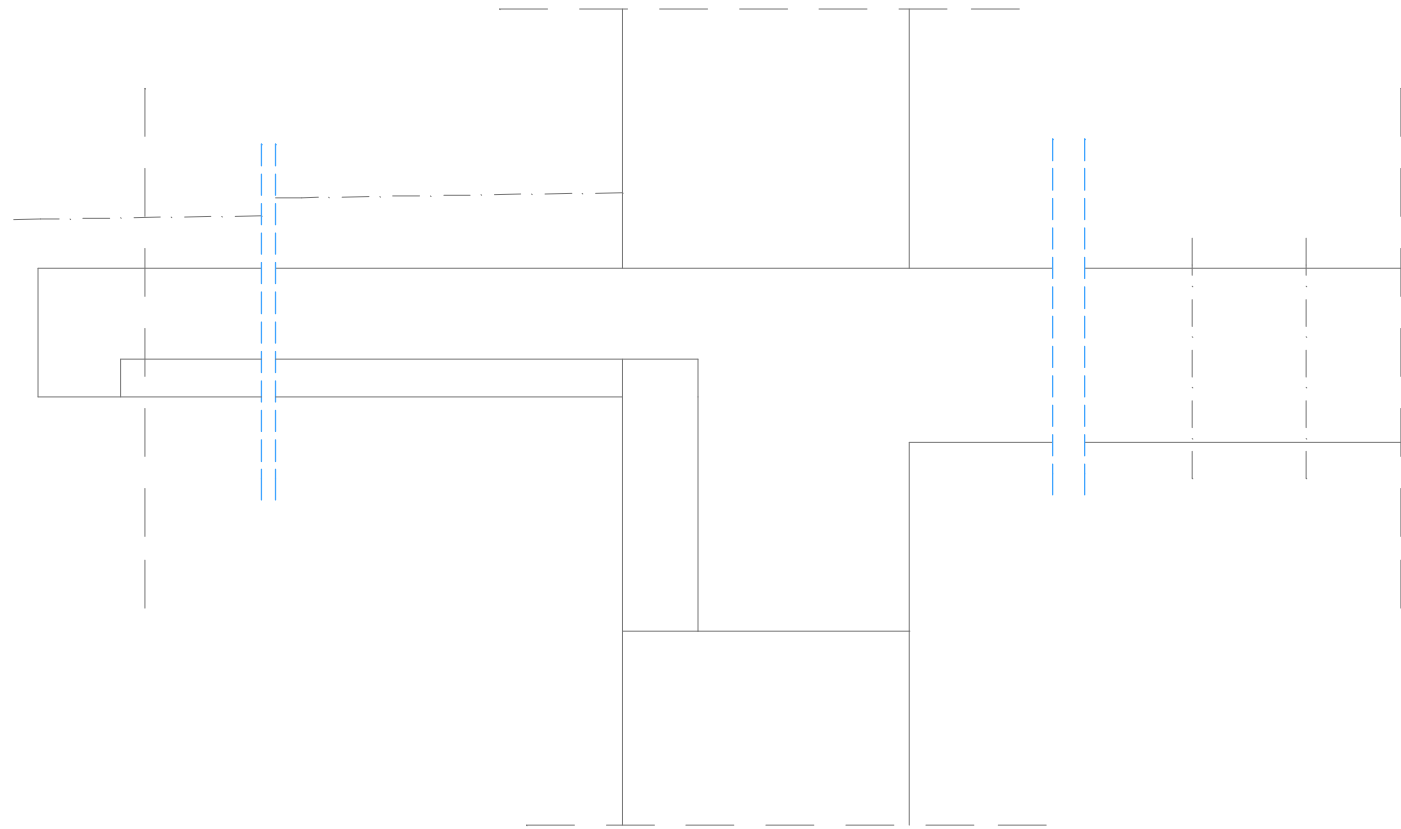


C2: Akna melletti kiváltás M=1:10

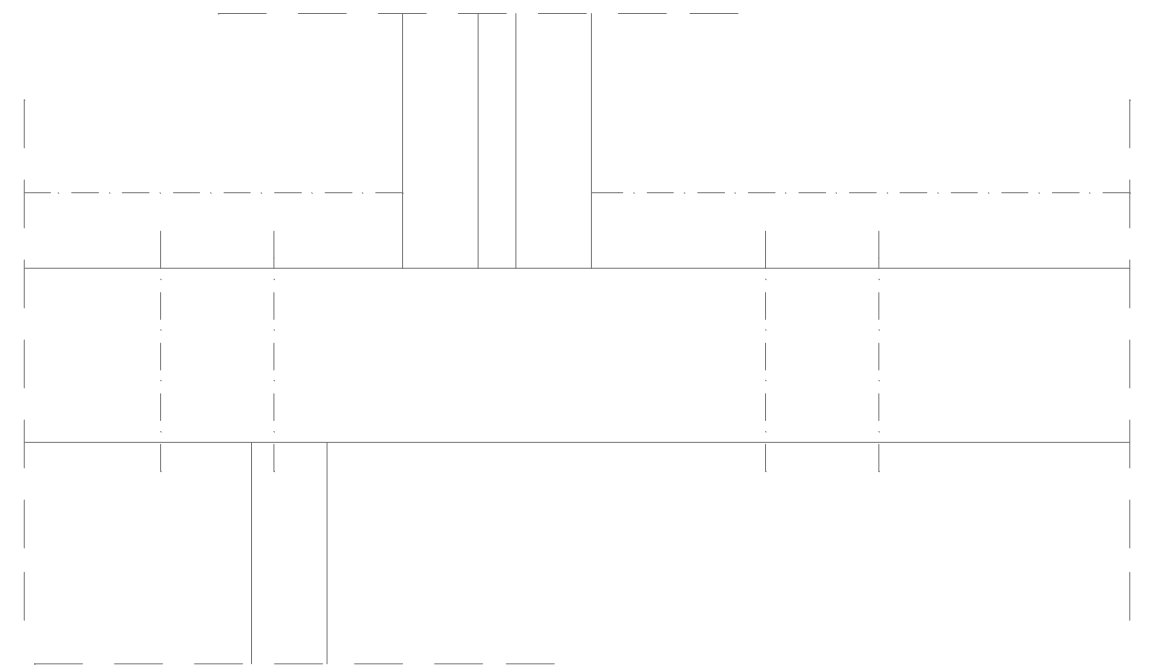

C3: Sarokablak feletti kiváltó ger. M=1:10

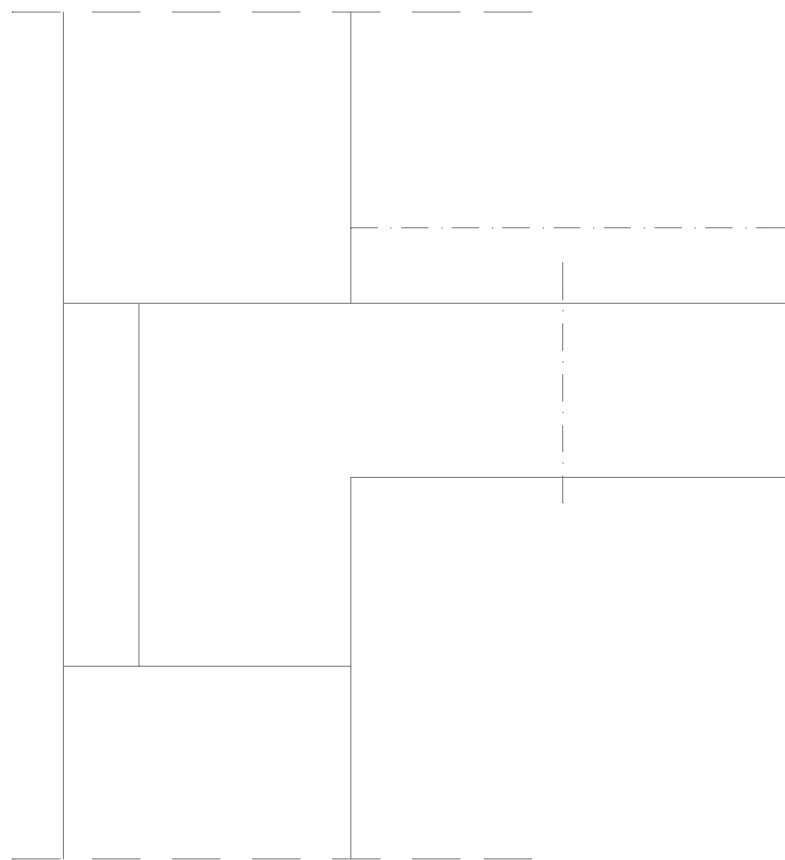

C4: Lépcső melletti szegélyger. M=1:10

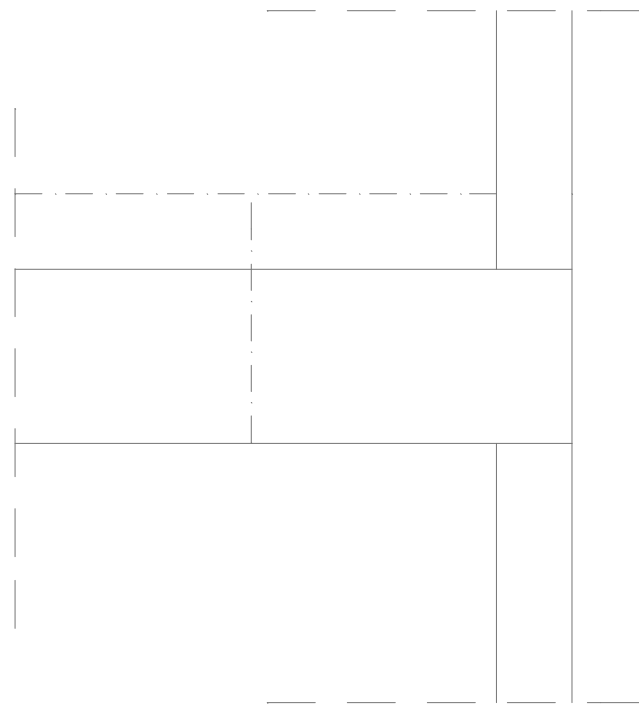

C5: Lépcsőpihenő peremgerenda M=1:10

