FORDULÓÉL SZERKESZTÉSE M=1:10

SZERKESZTÉS LÉPÉSEI

1 2	Fokméret megállapítása
3 4	Fok "öltöztetése" (burk. vtg.)
5 6	Lépcsõ le. és pihenõ vtg.(V=l/25)
7 8	Fordulóél (é)-(i) meghatározása
9 10	Tükrözés

ÁLTALÁNOS ÖSSZEFÜGGÉSEK

é + i = sz

2m + sz = 60-64cm

GERENDA

b_{min}=20cm

b/d = 1:1 - 1:1,5

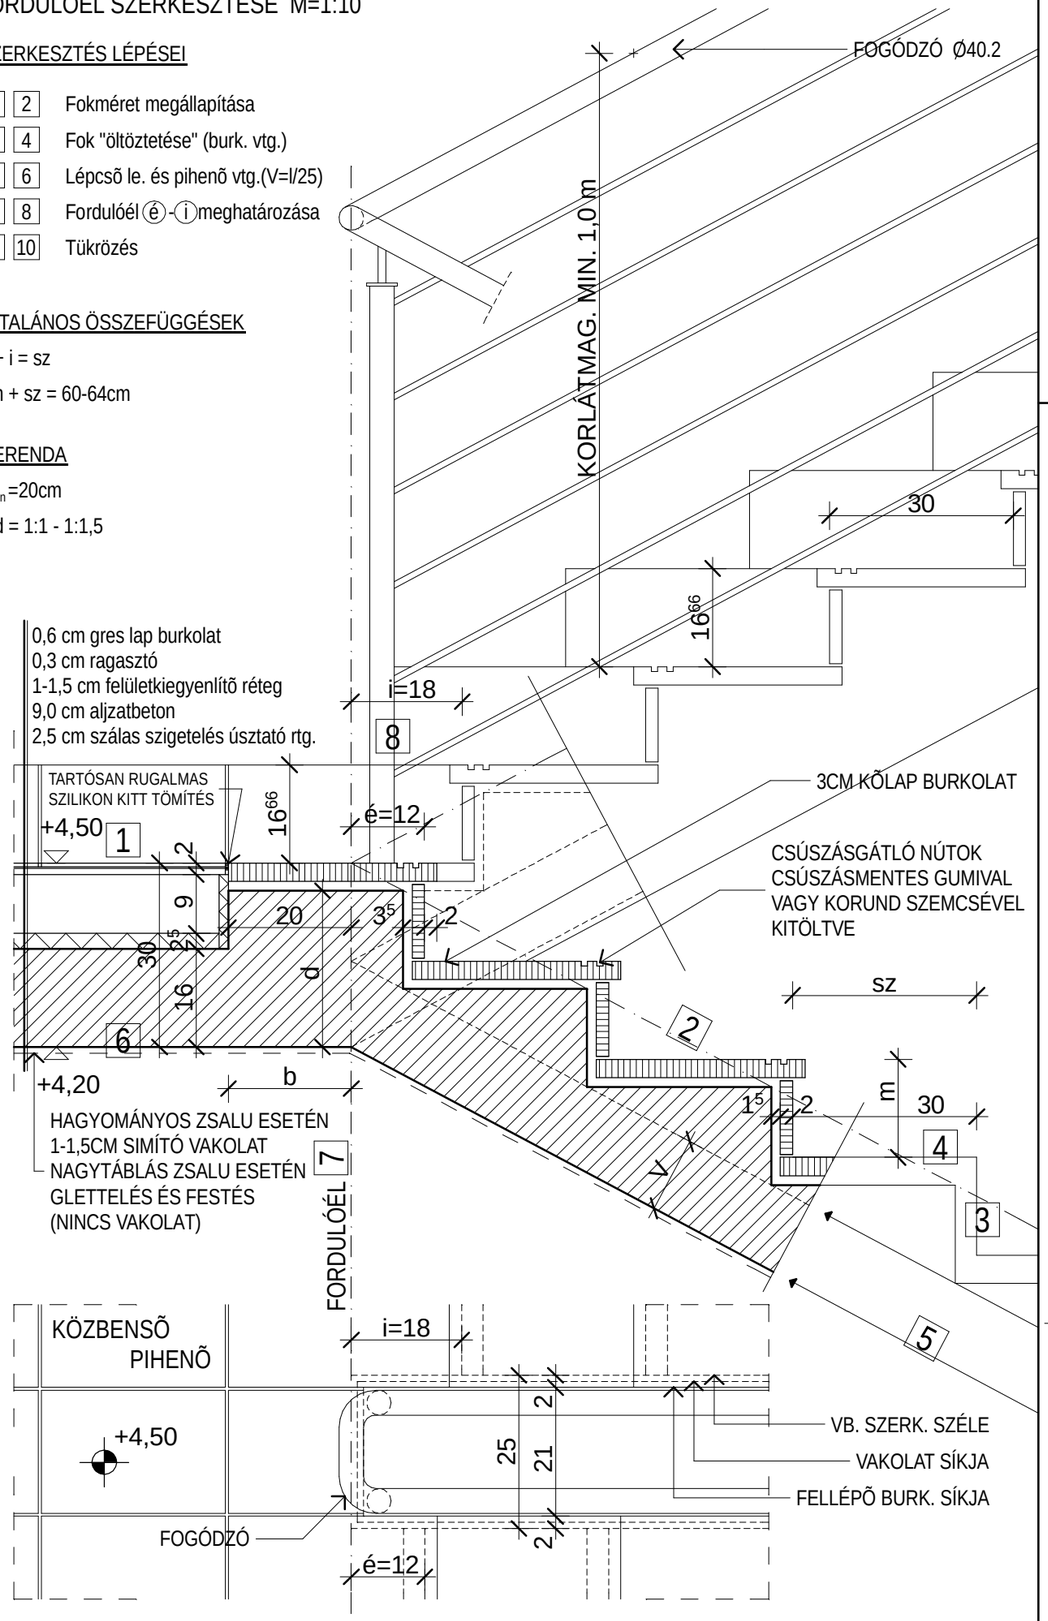

LÉPCSÕHÁZI BURKOLATTÍPUSOK

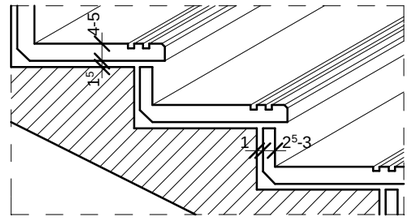

1. ELÕREGYÁRTOTT MÛKÕ (KARSZÉLESSÉGÛ LAPOK)
4. BORDÁS LINÓLEUM VAGY PVC BURKOLAT RAGASZTVA

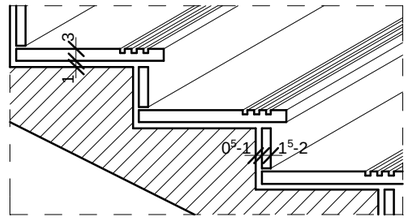

2. TERMÉSKÕLAP BURKOLAT (KEMÉNY MÉSZKÕ) KARSZÉLESSÉGÛ LAPOK
5. LAKÁSON BELÜL FABURKOLATTAL

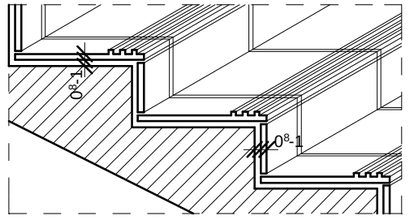

3. PRÉSELT GRES LAP, RAG. KERÁMIA 30/30CM, FELLÉPÕ ÉS HOMLOKLAP RAGASZTVA SIMÍTÓ RÉTEGRE

LÉPCSÕHÁZI HOSSZMETSZET M=1:50

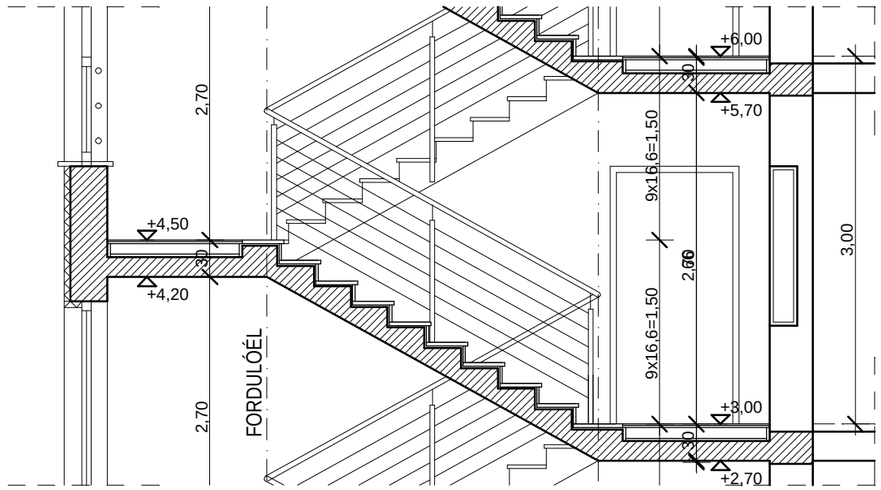

KERESZTMETSZET M=1:50

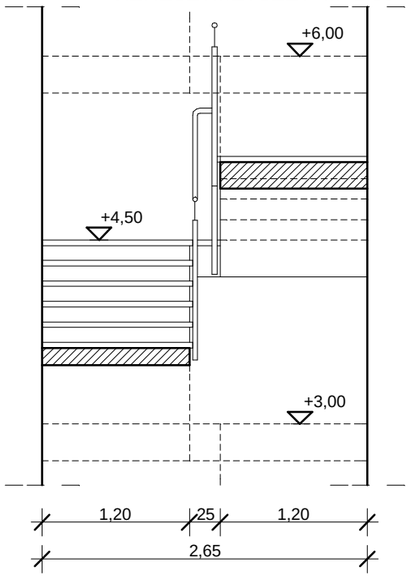

LÉPCSÕHÁZI ALAPRAJZ M=1:50

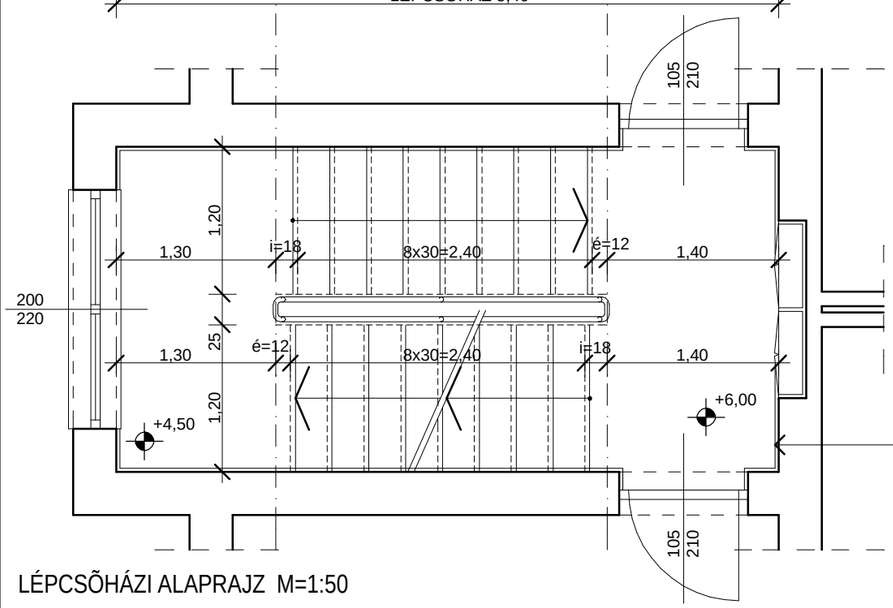

BME ÉPÜLETSZERKEZETTANI TANSZÉK	2006/07 I. félév	TÁRSASHÁZI LÉPCSÕ SZERKESZTÉSE	7.SZERKESZTÕ GYAKORLAT