


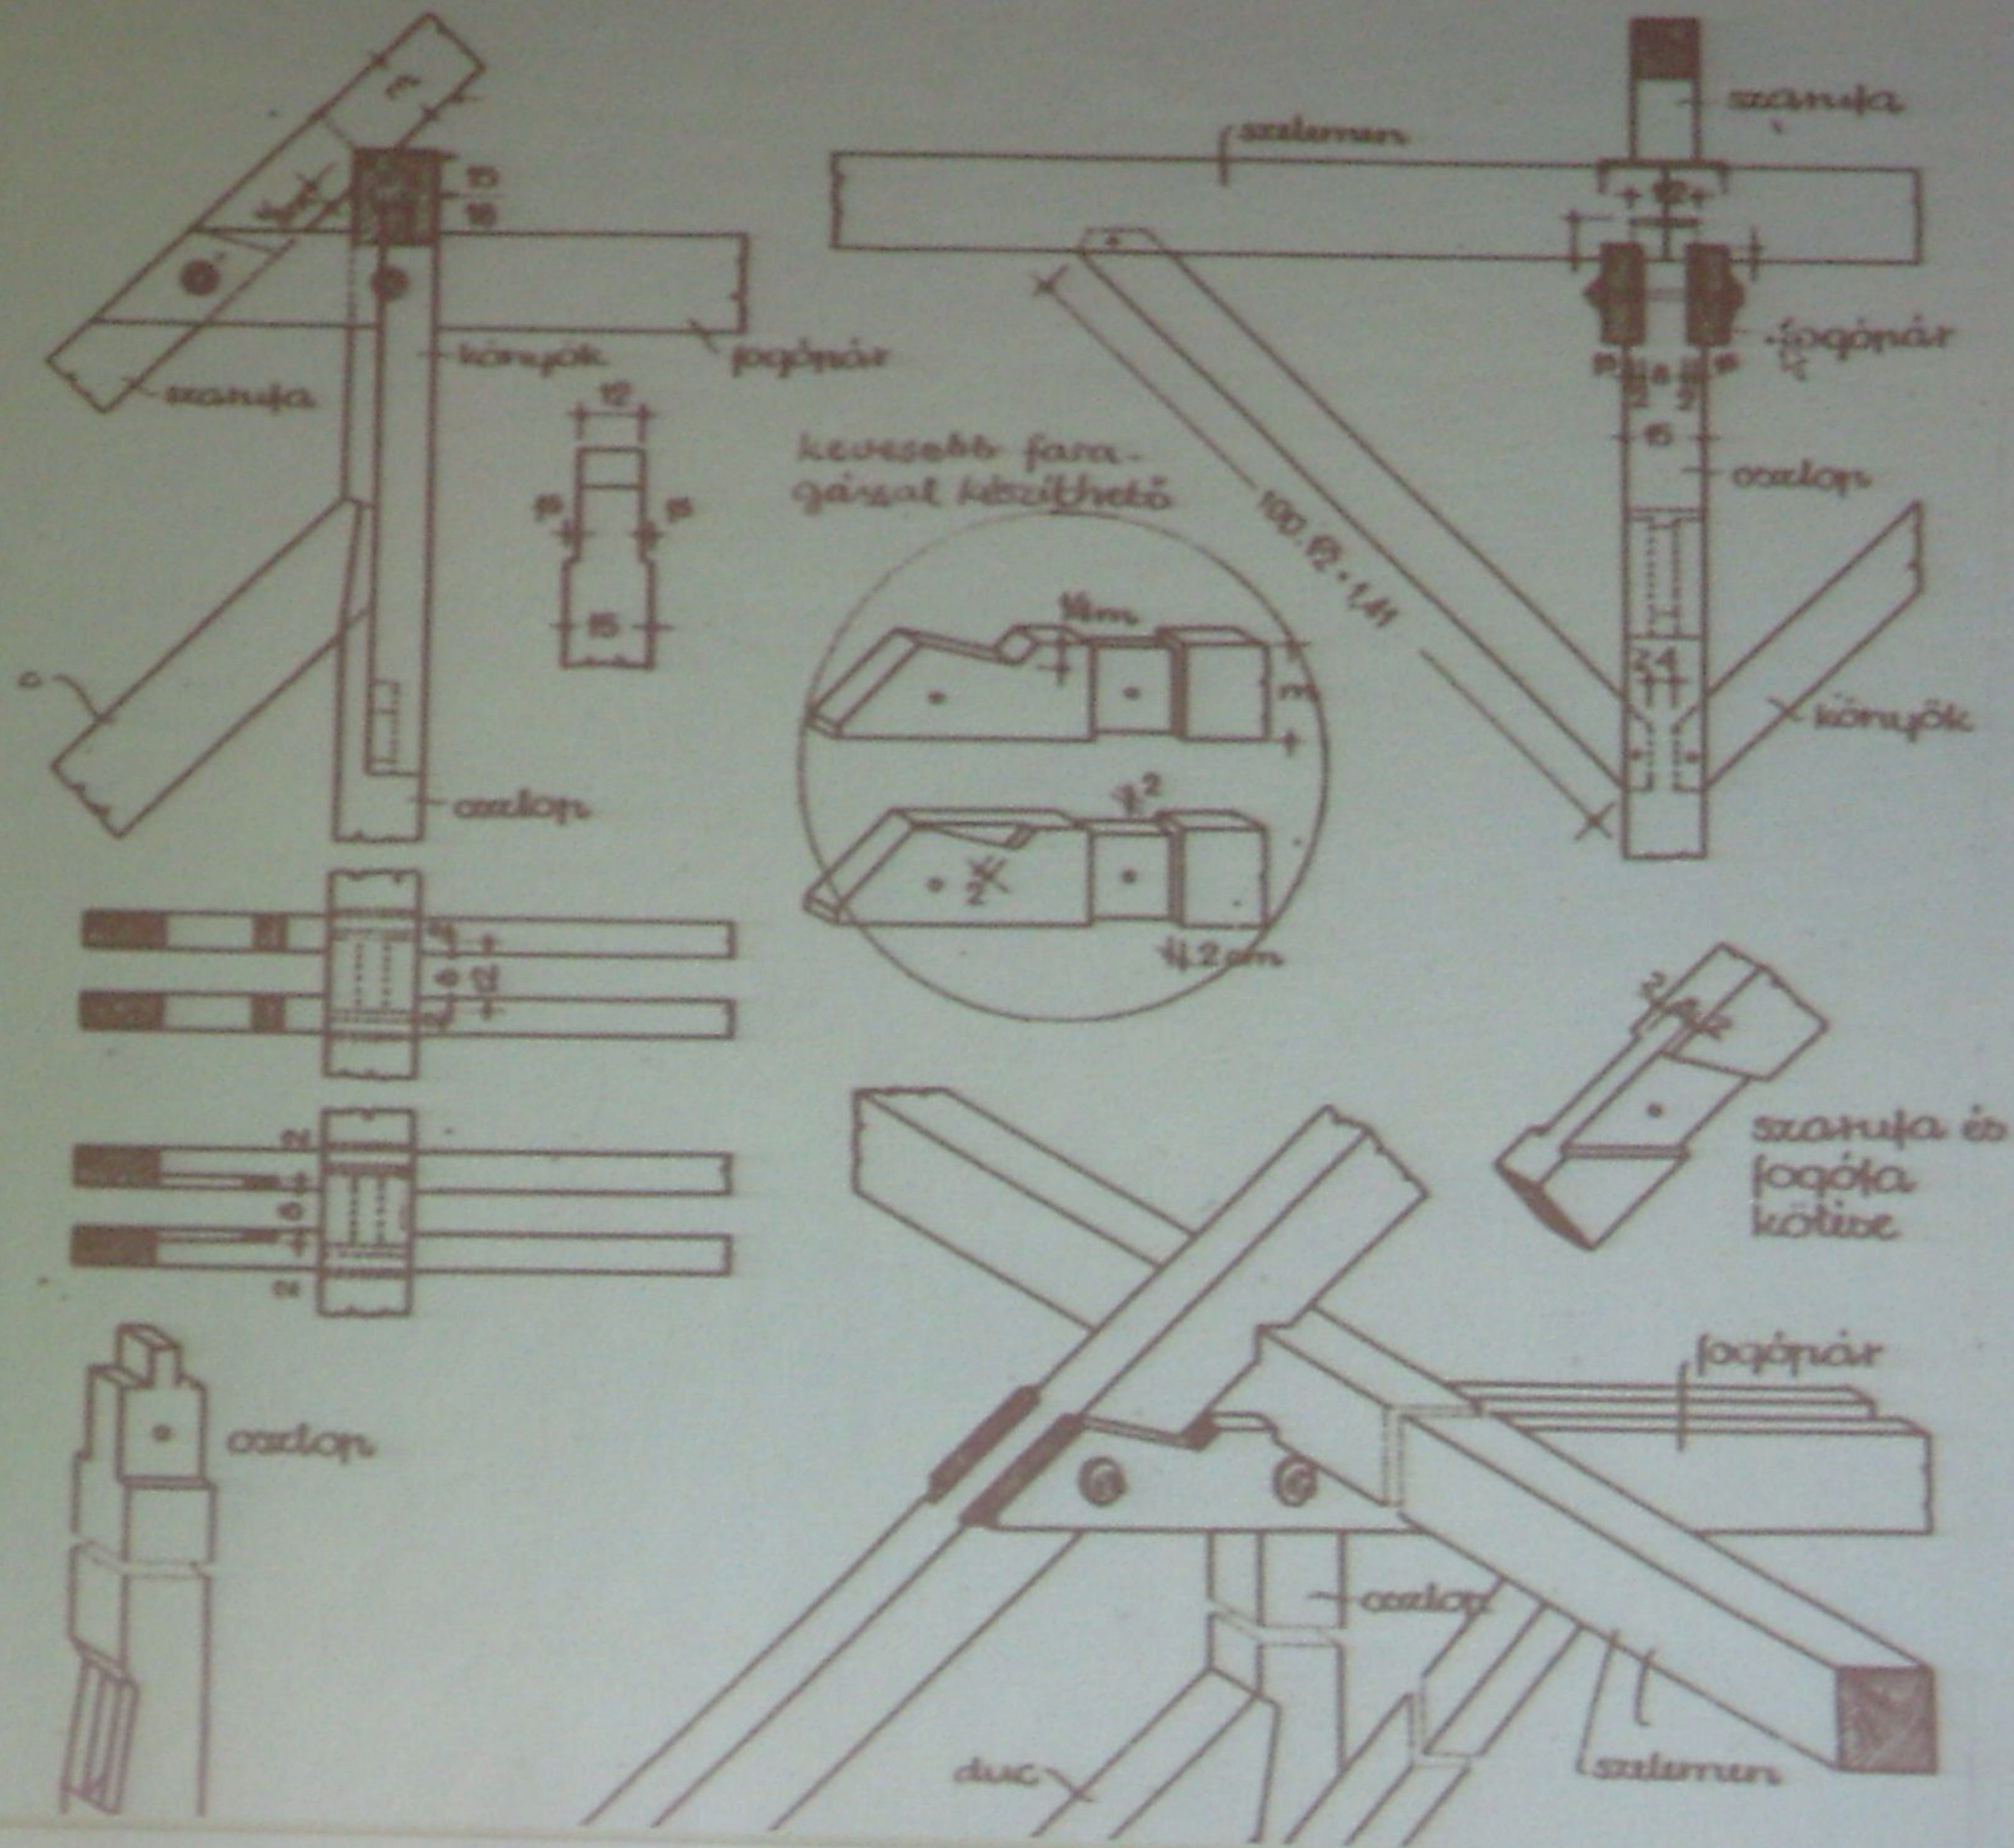




berdasarkan ketentuan di


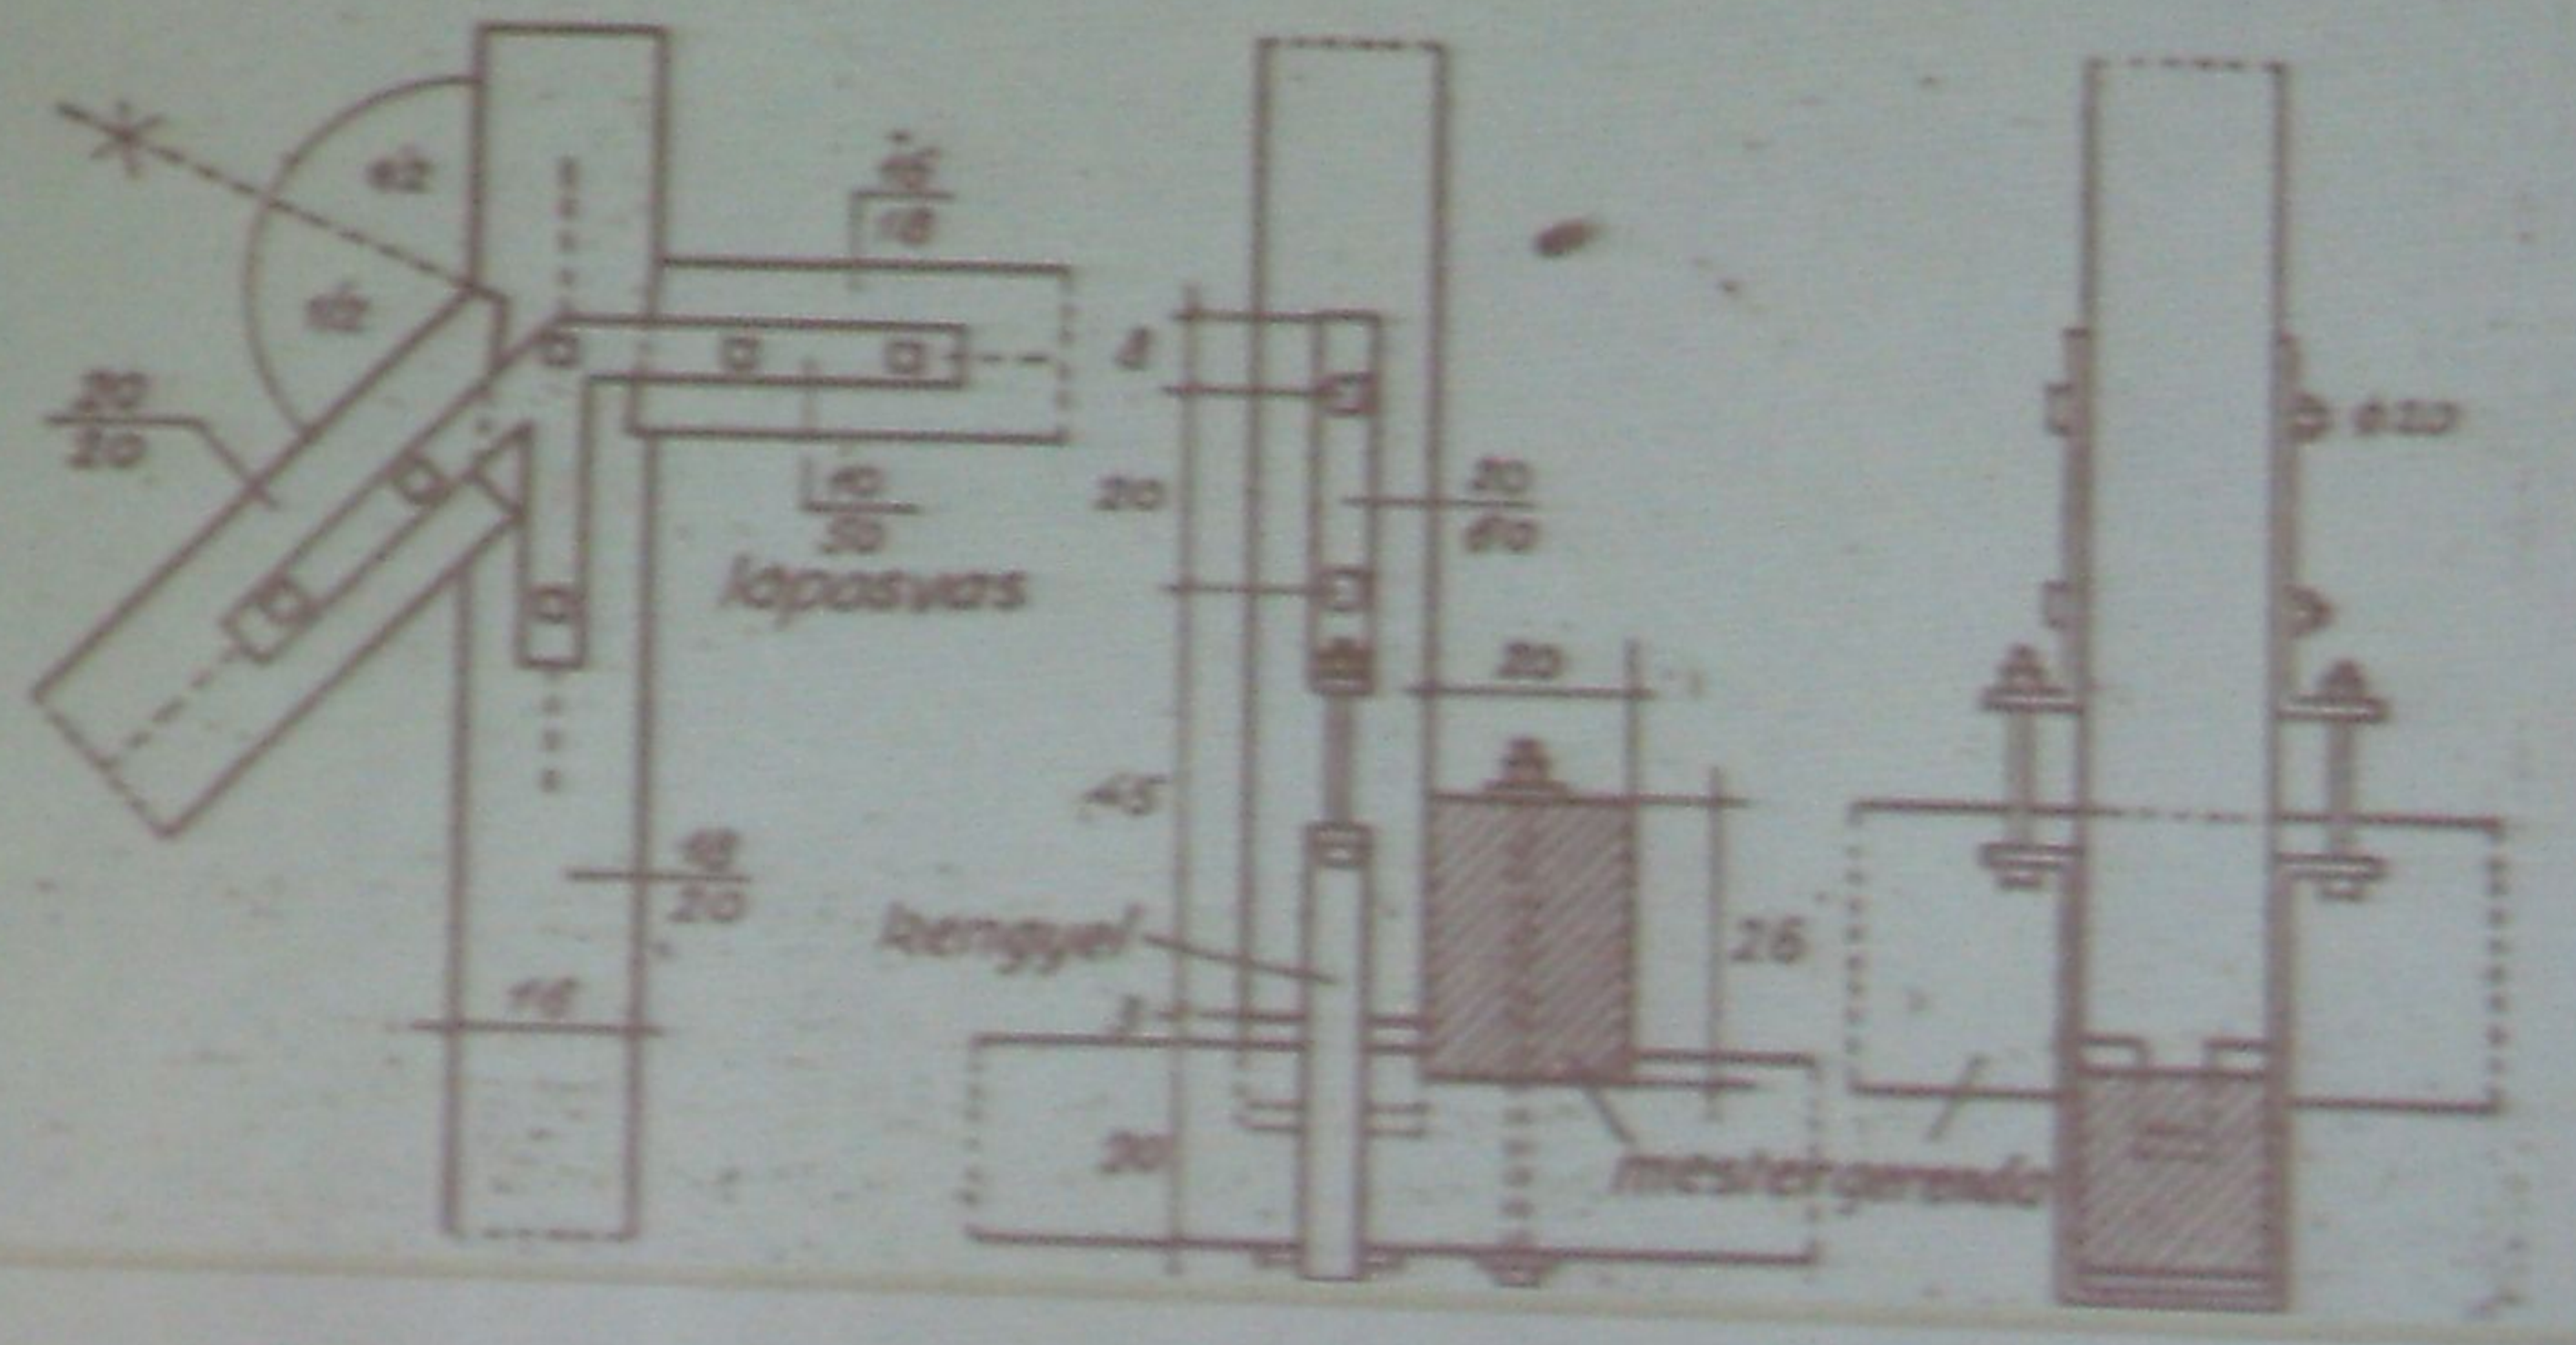



beállításához kattintson ide

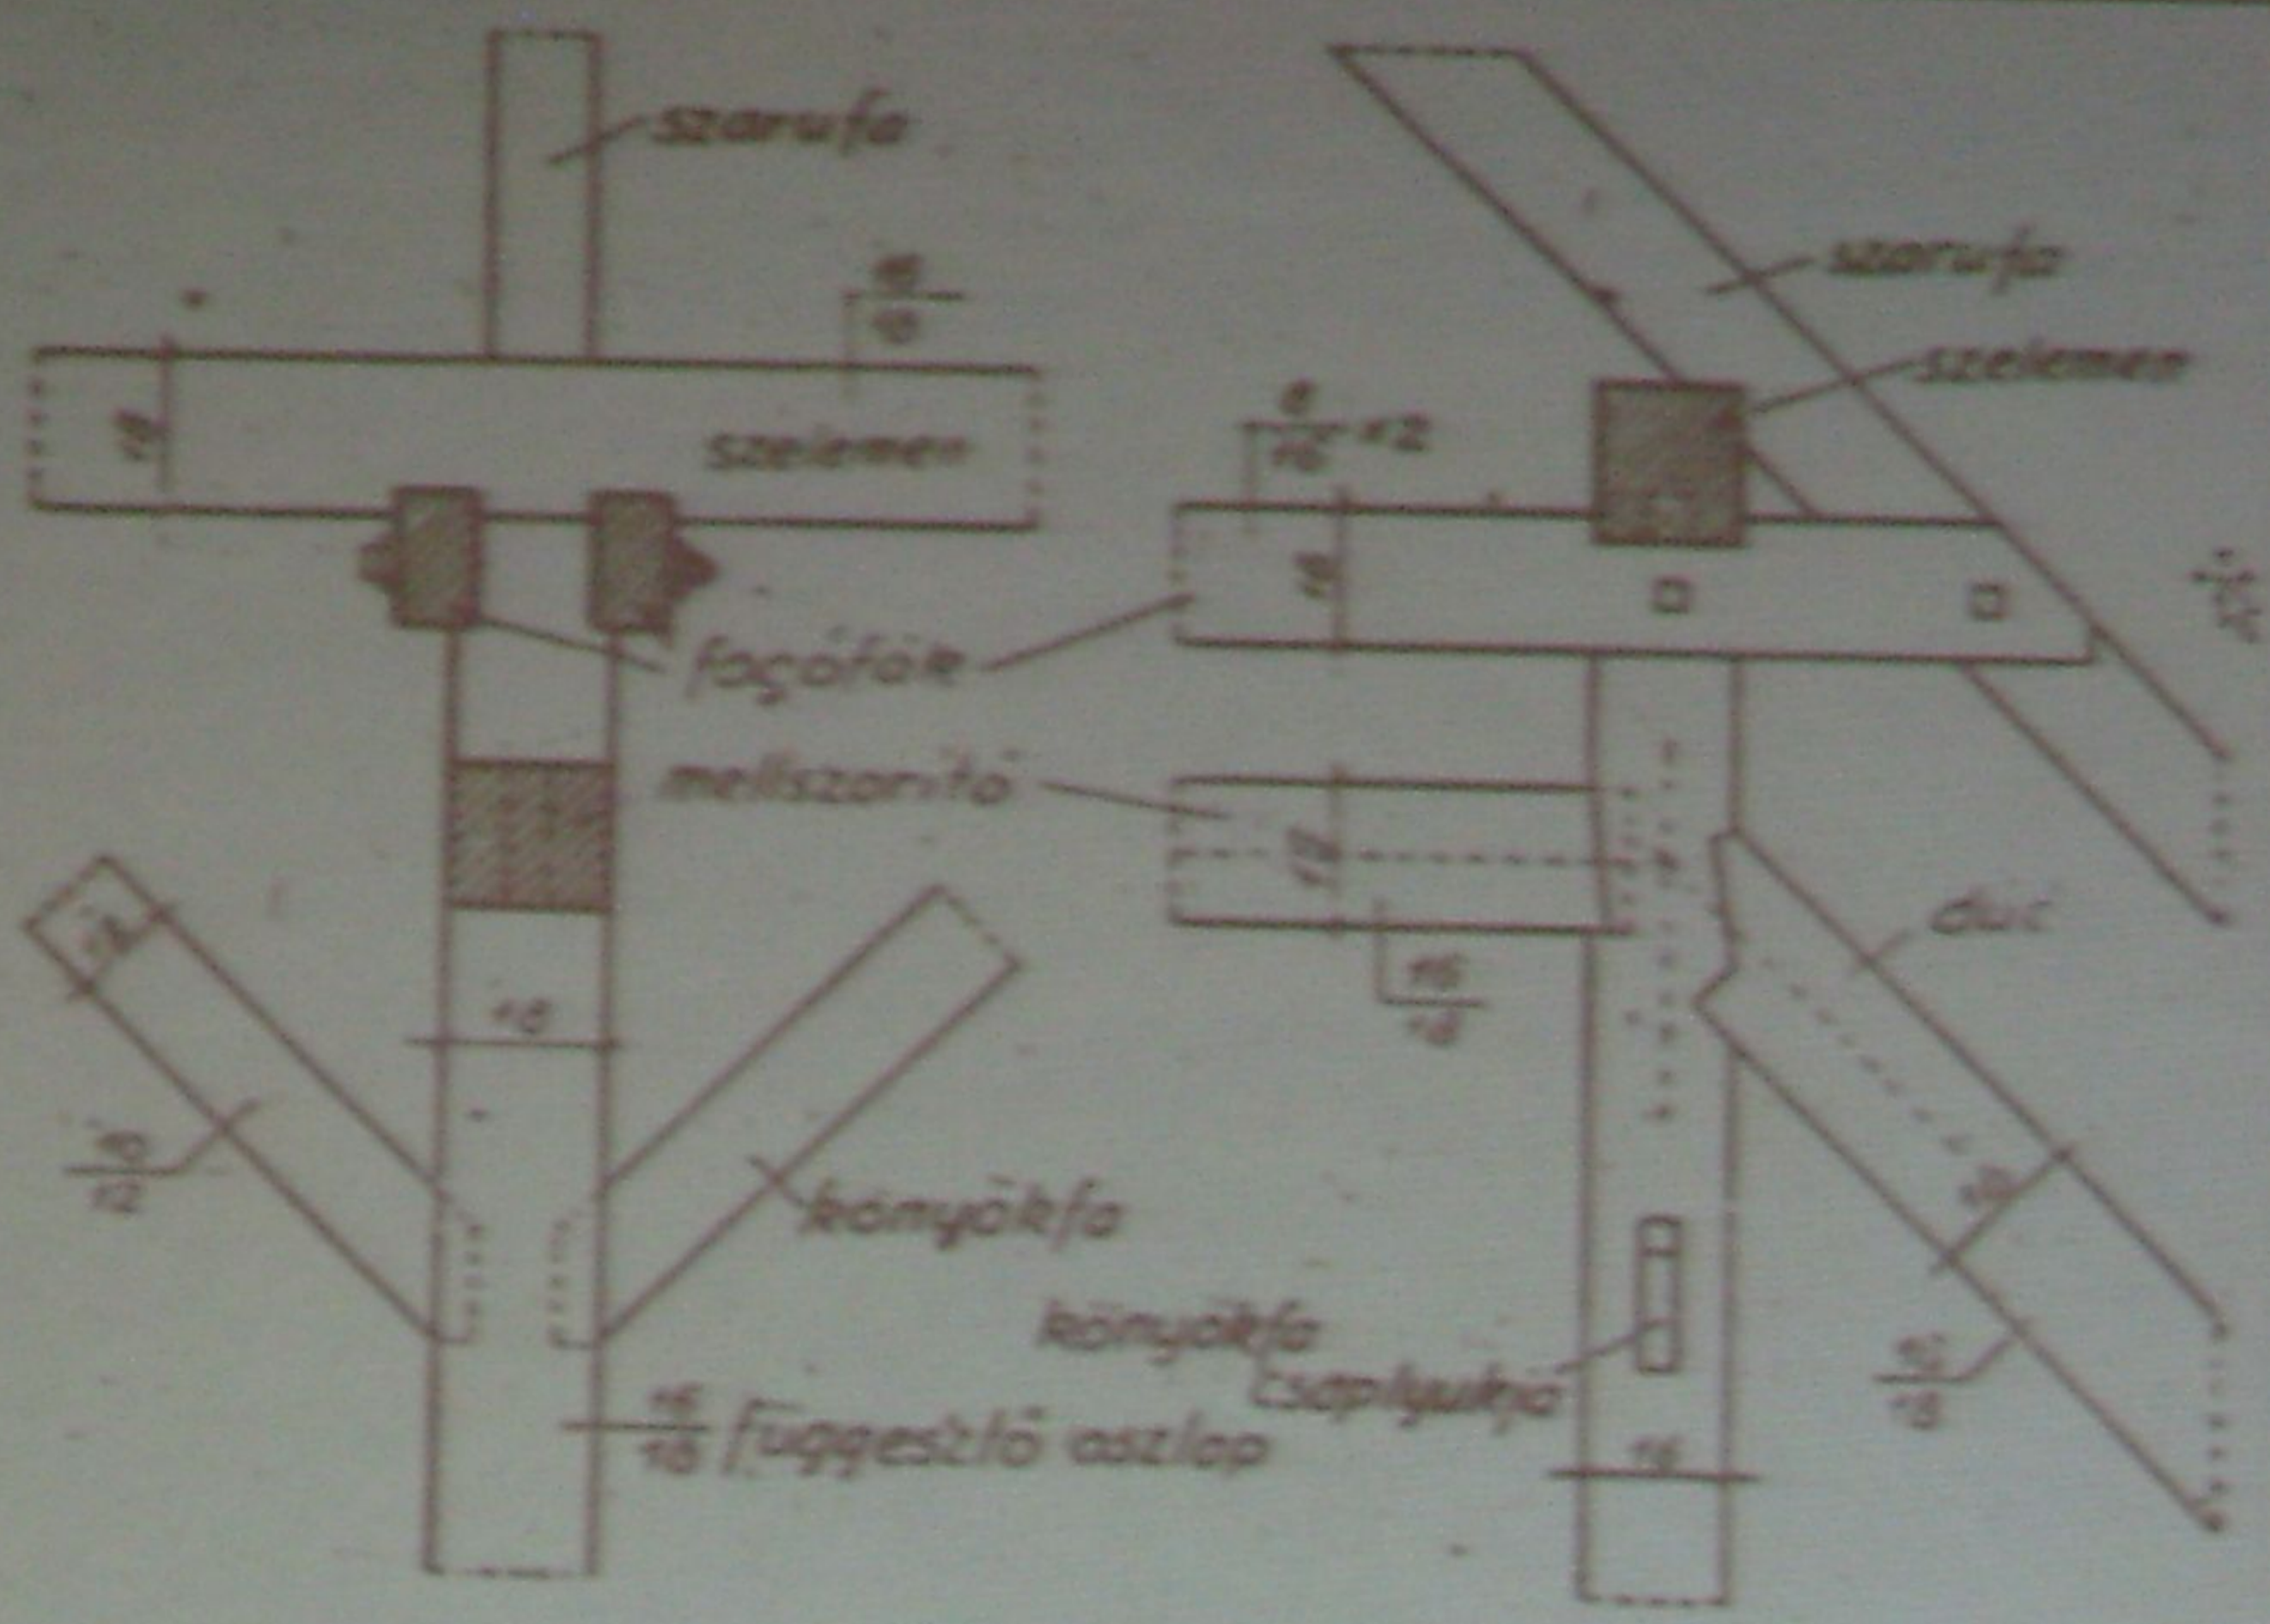


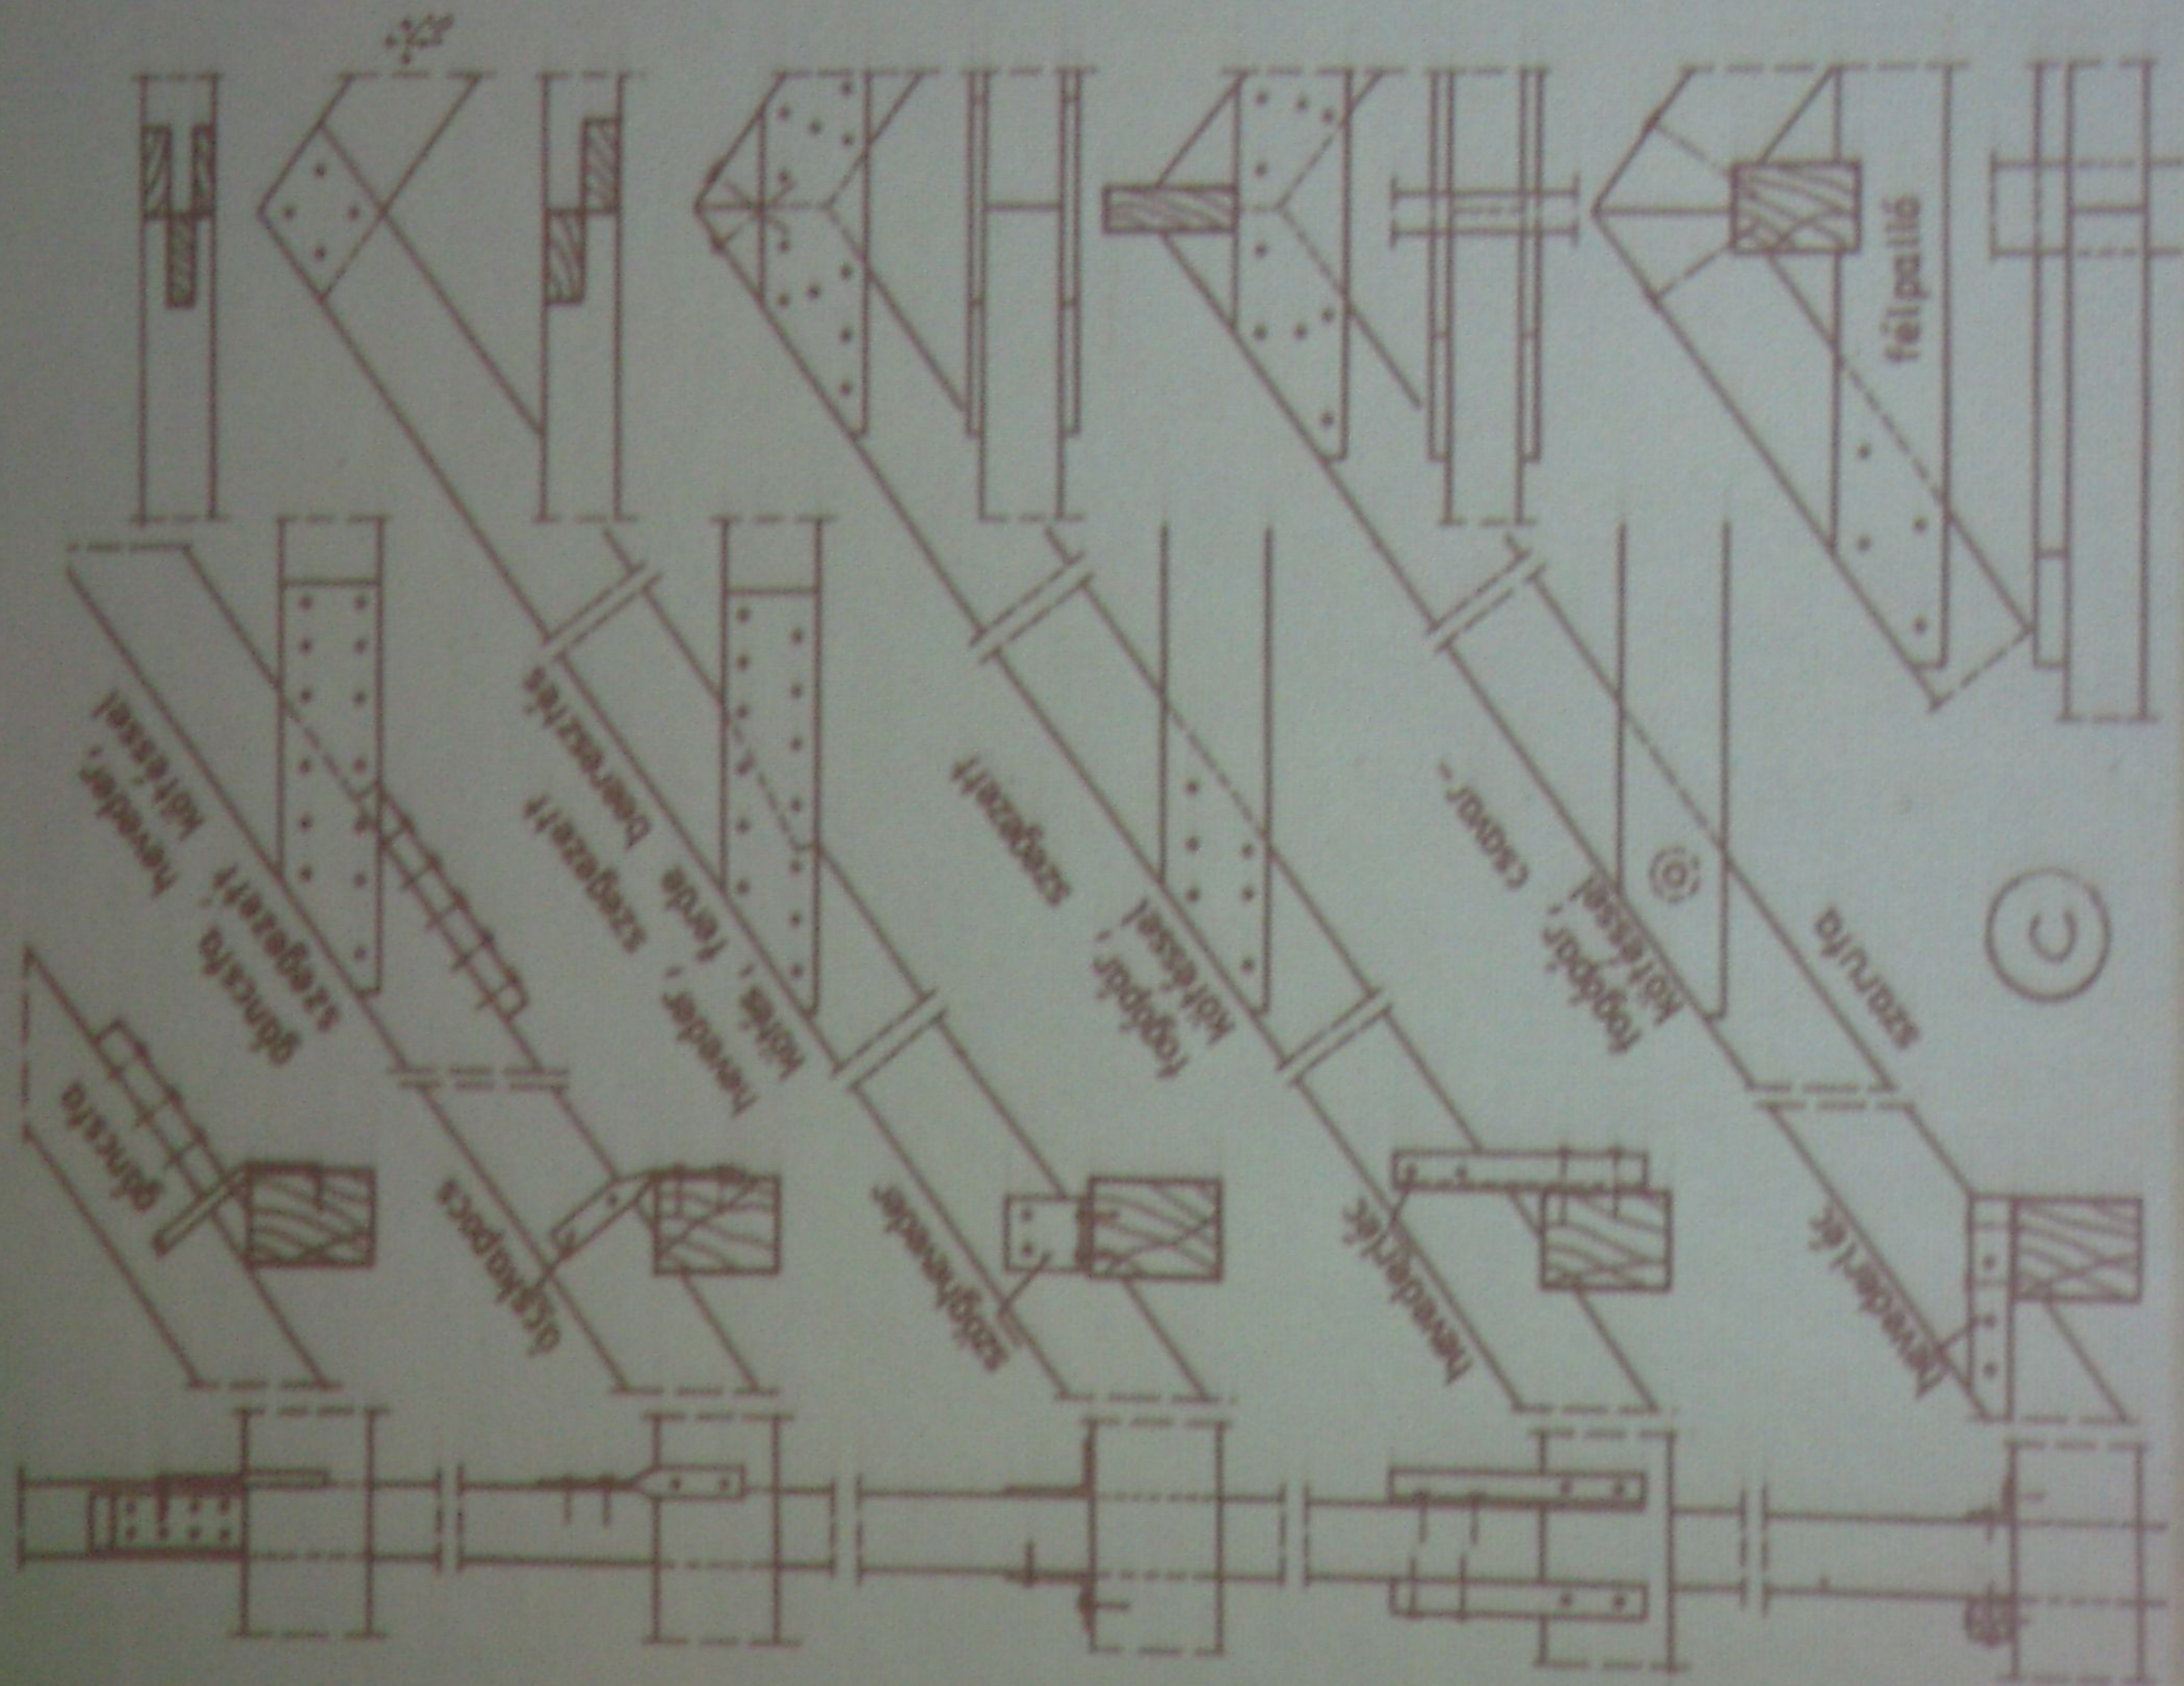


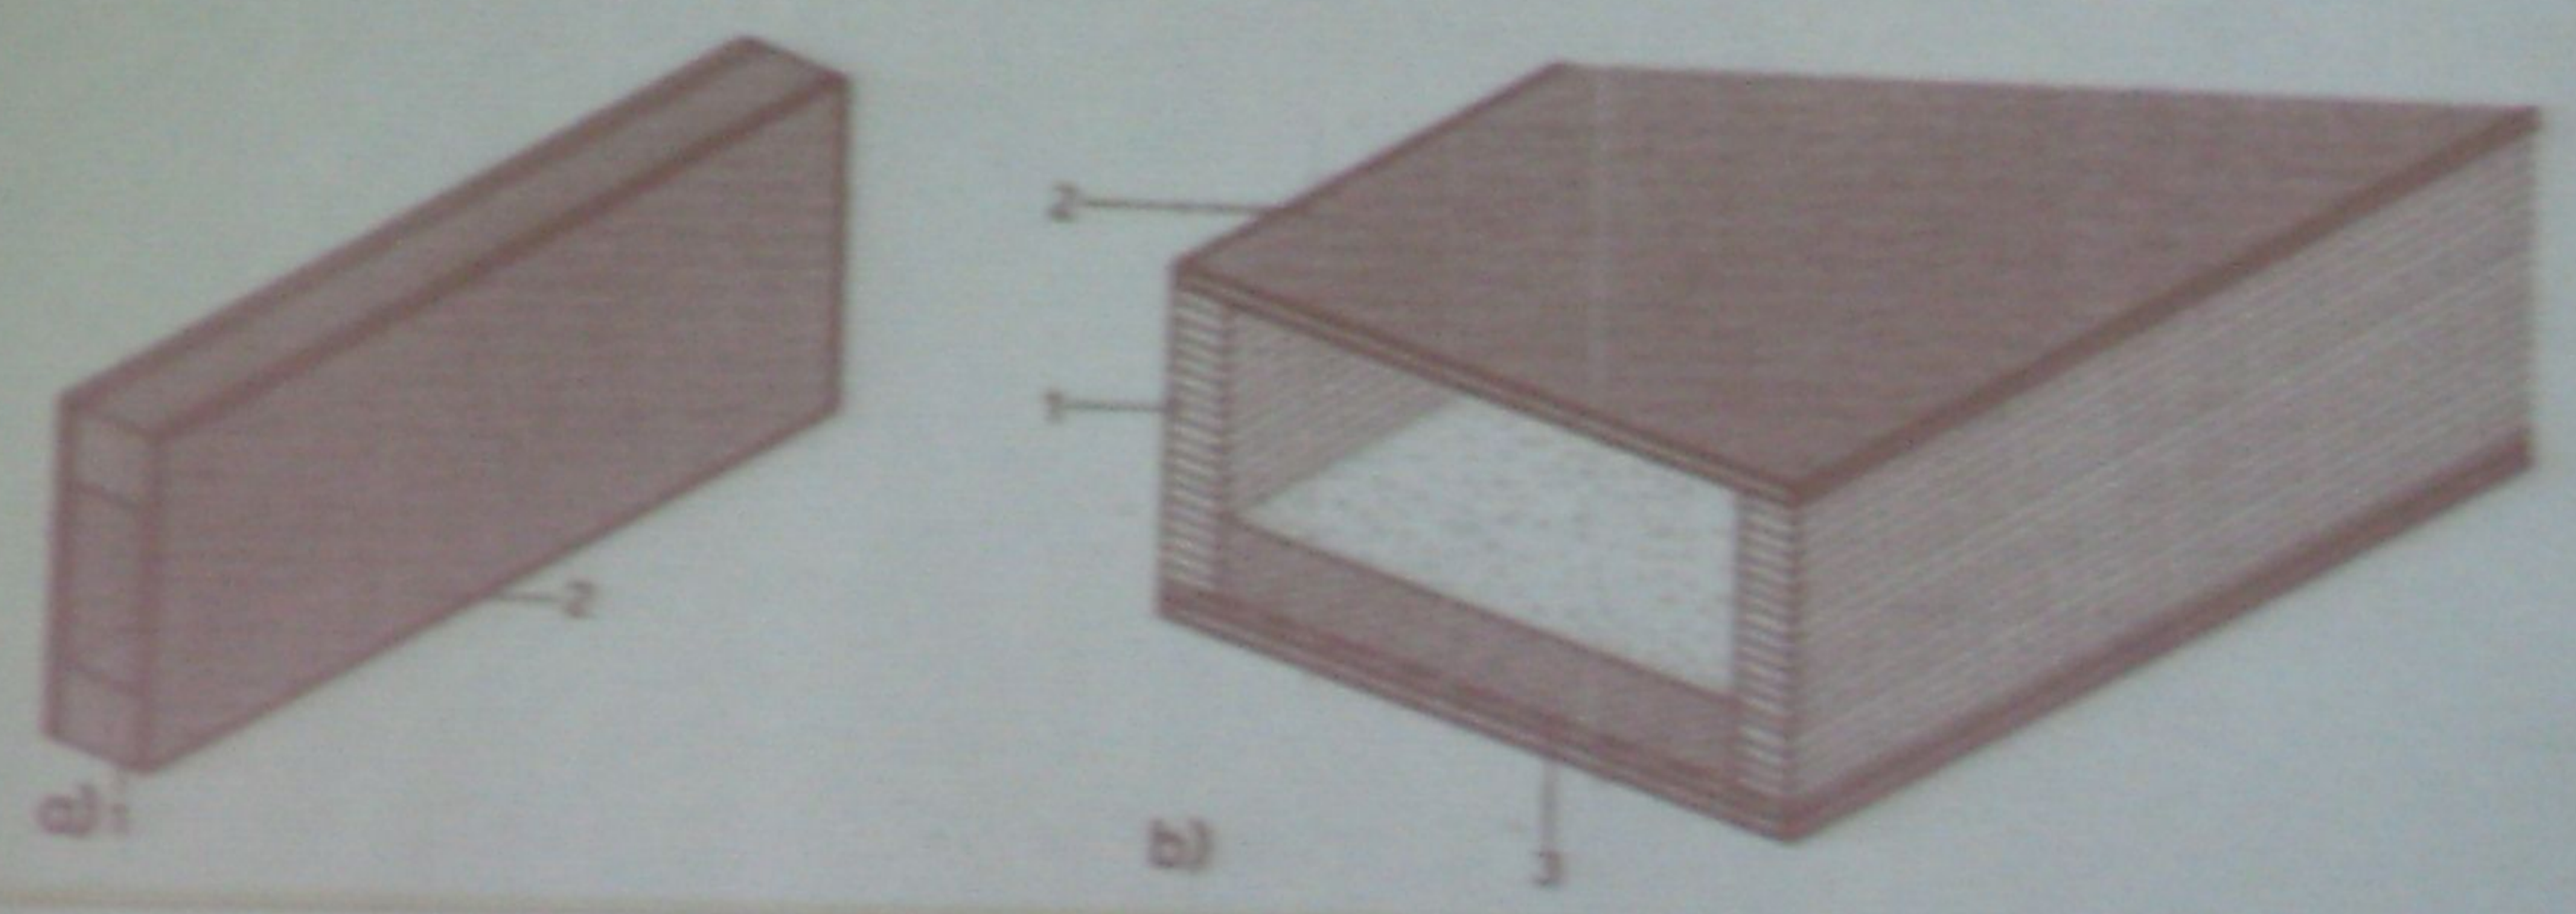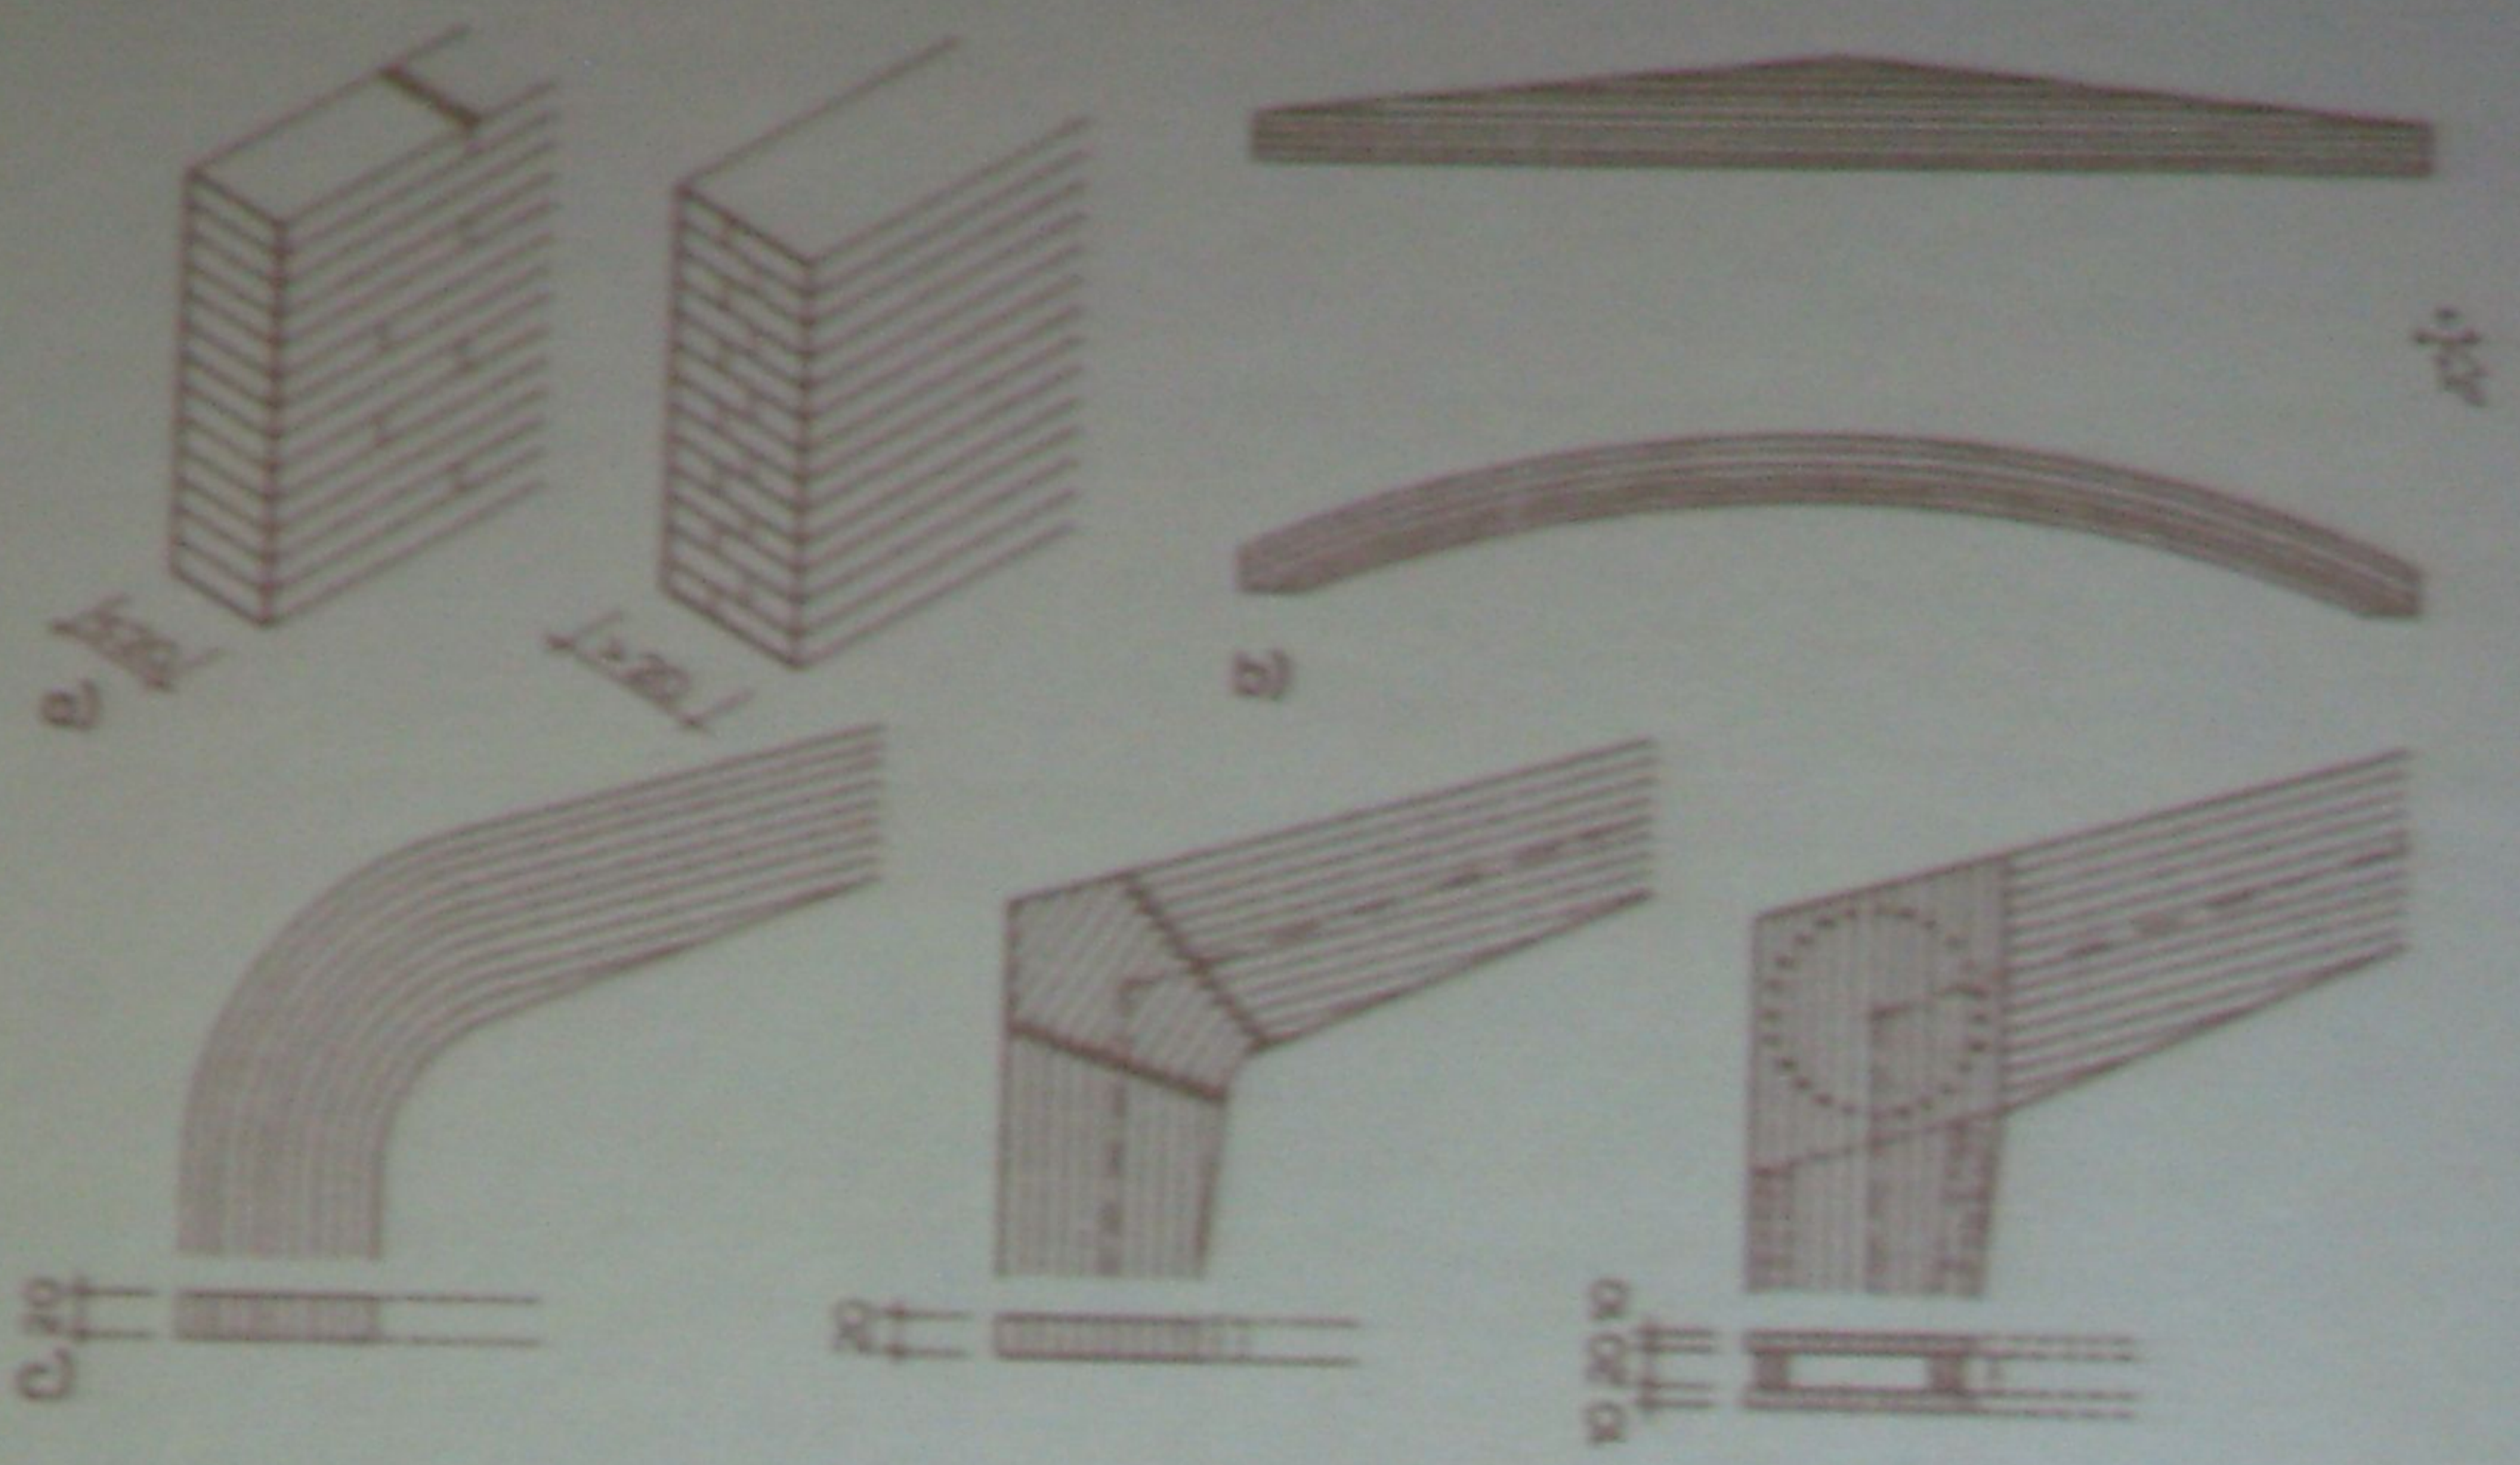

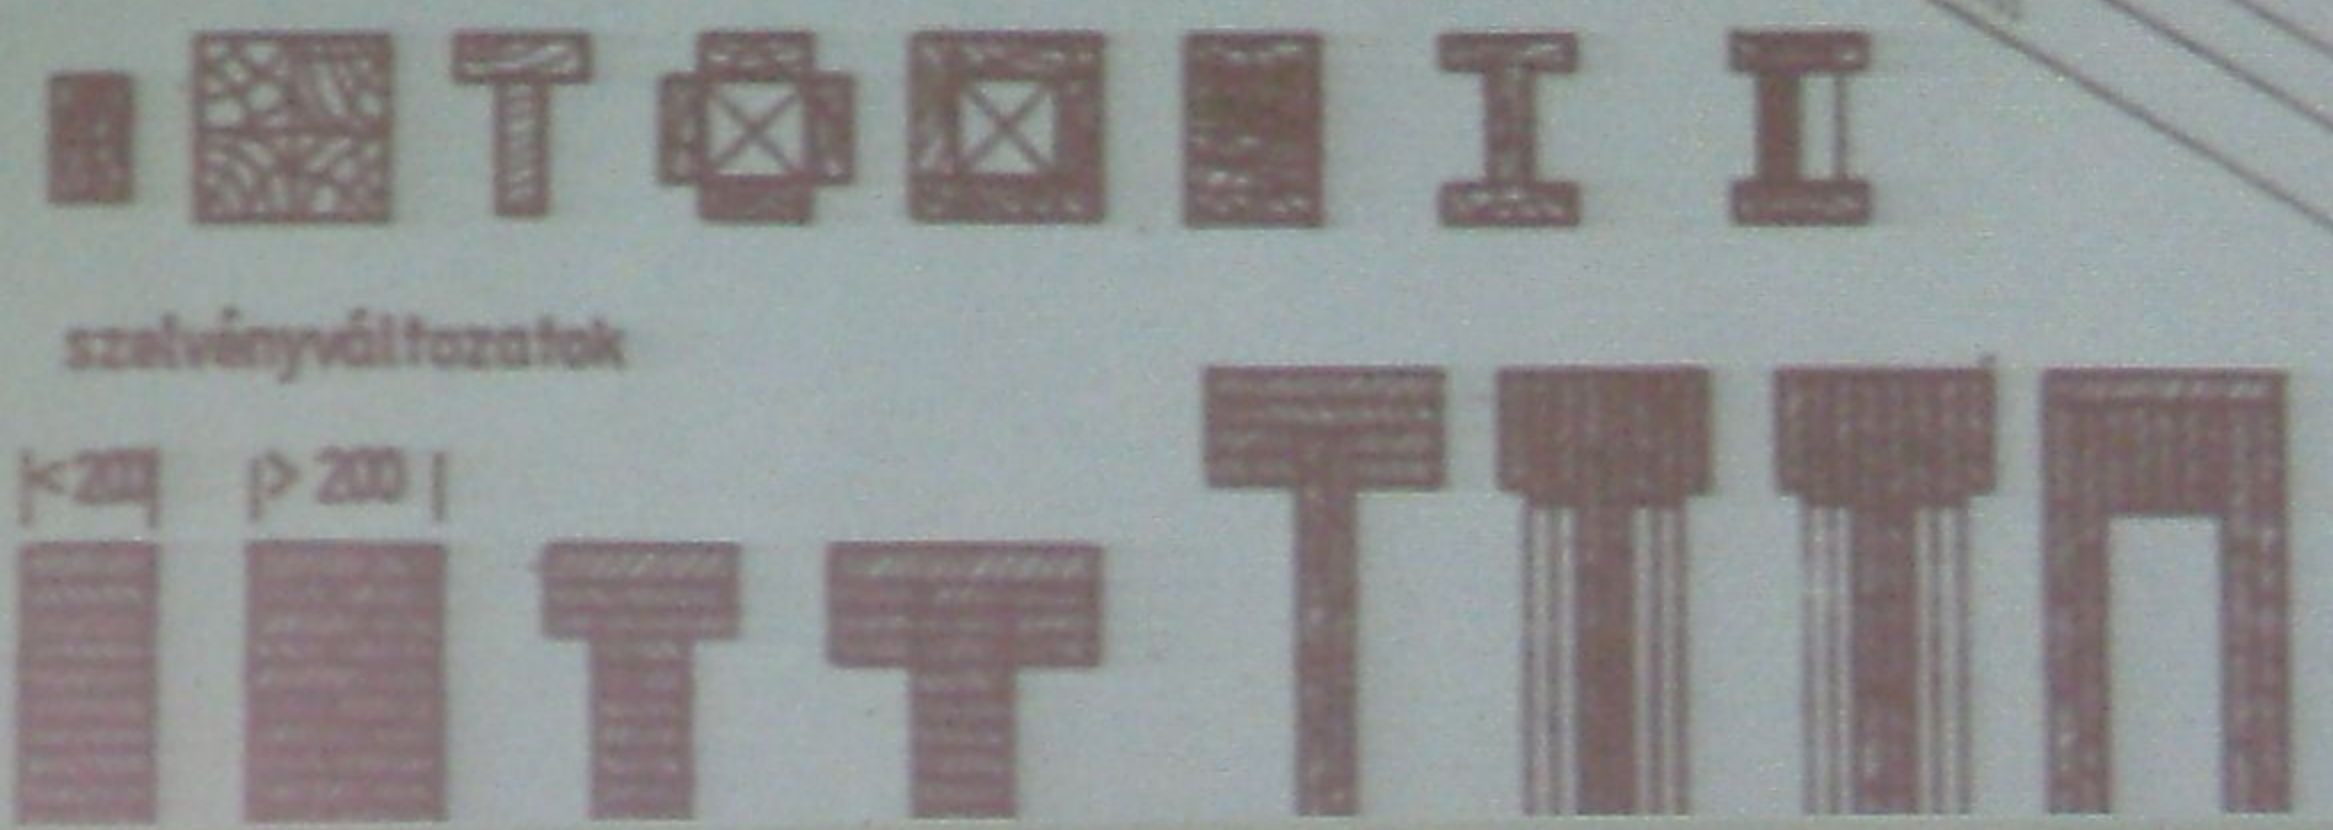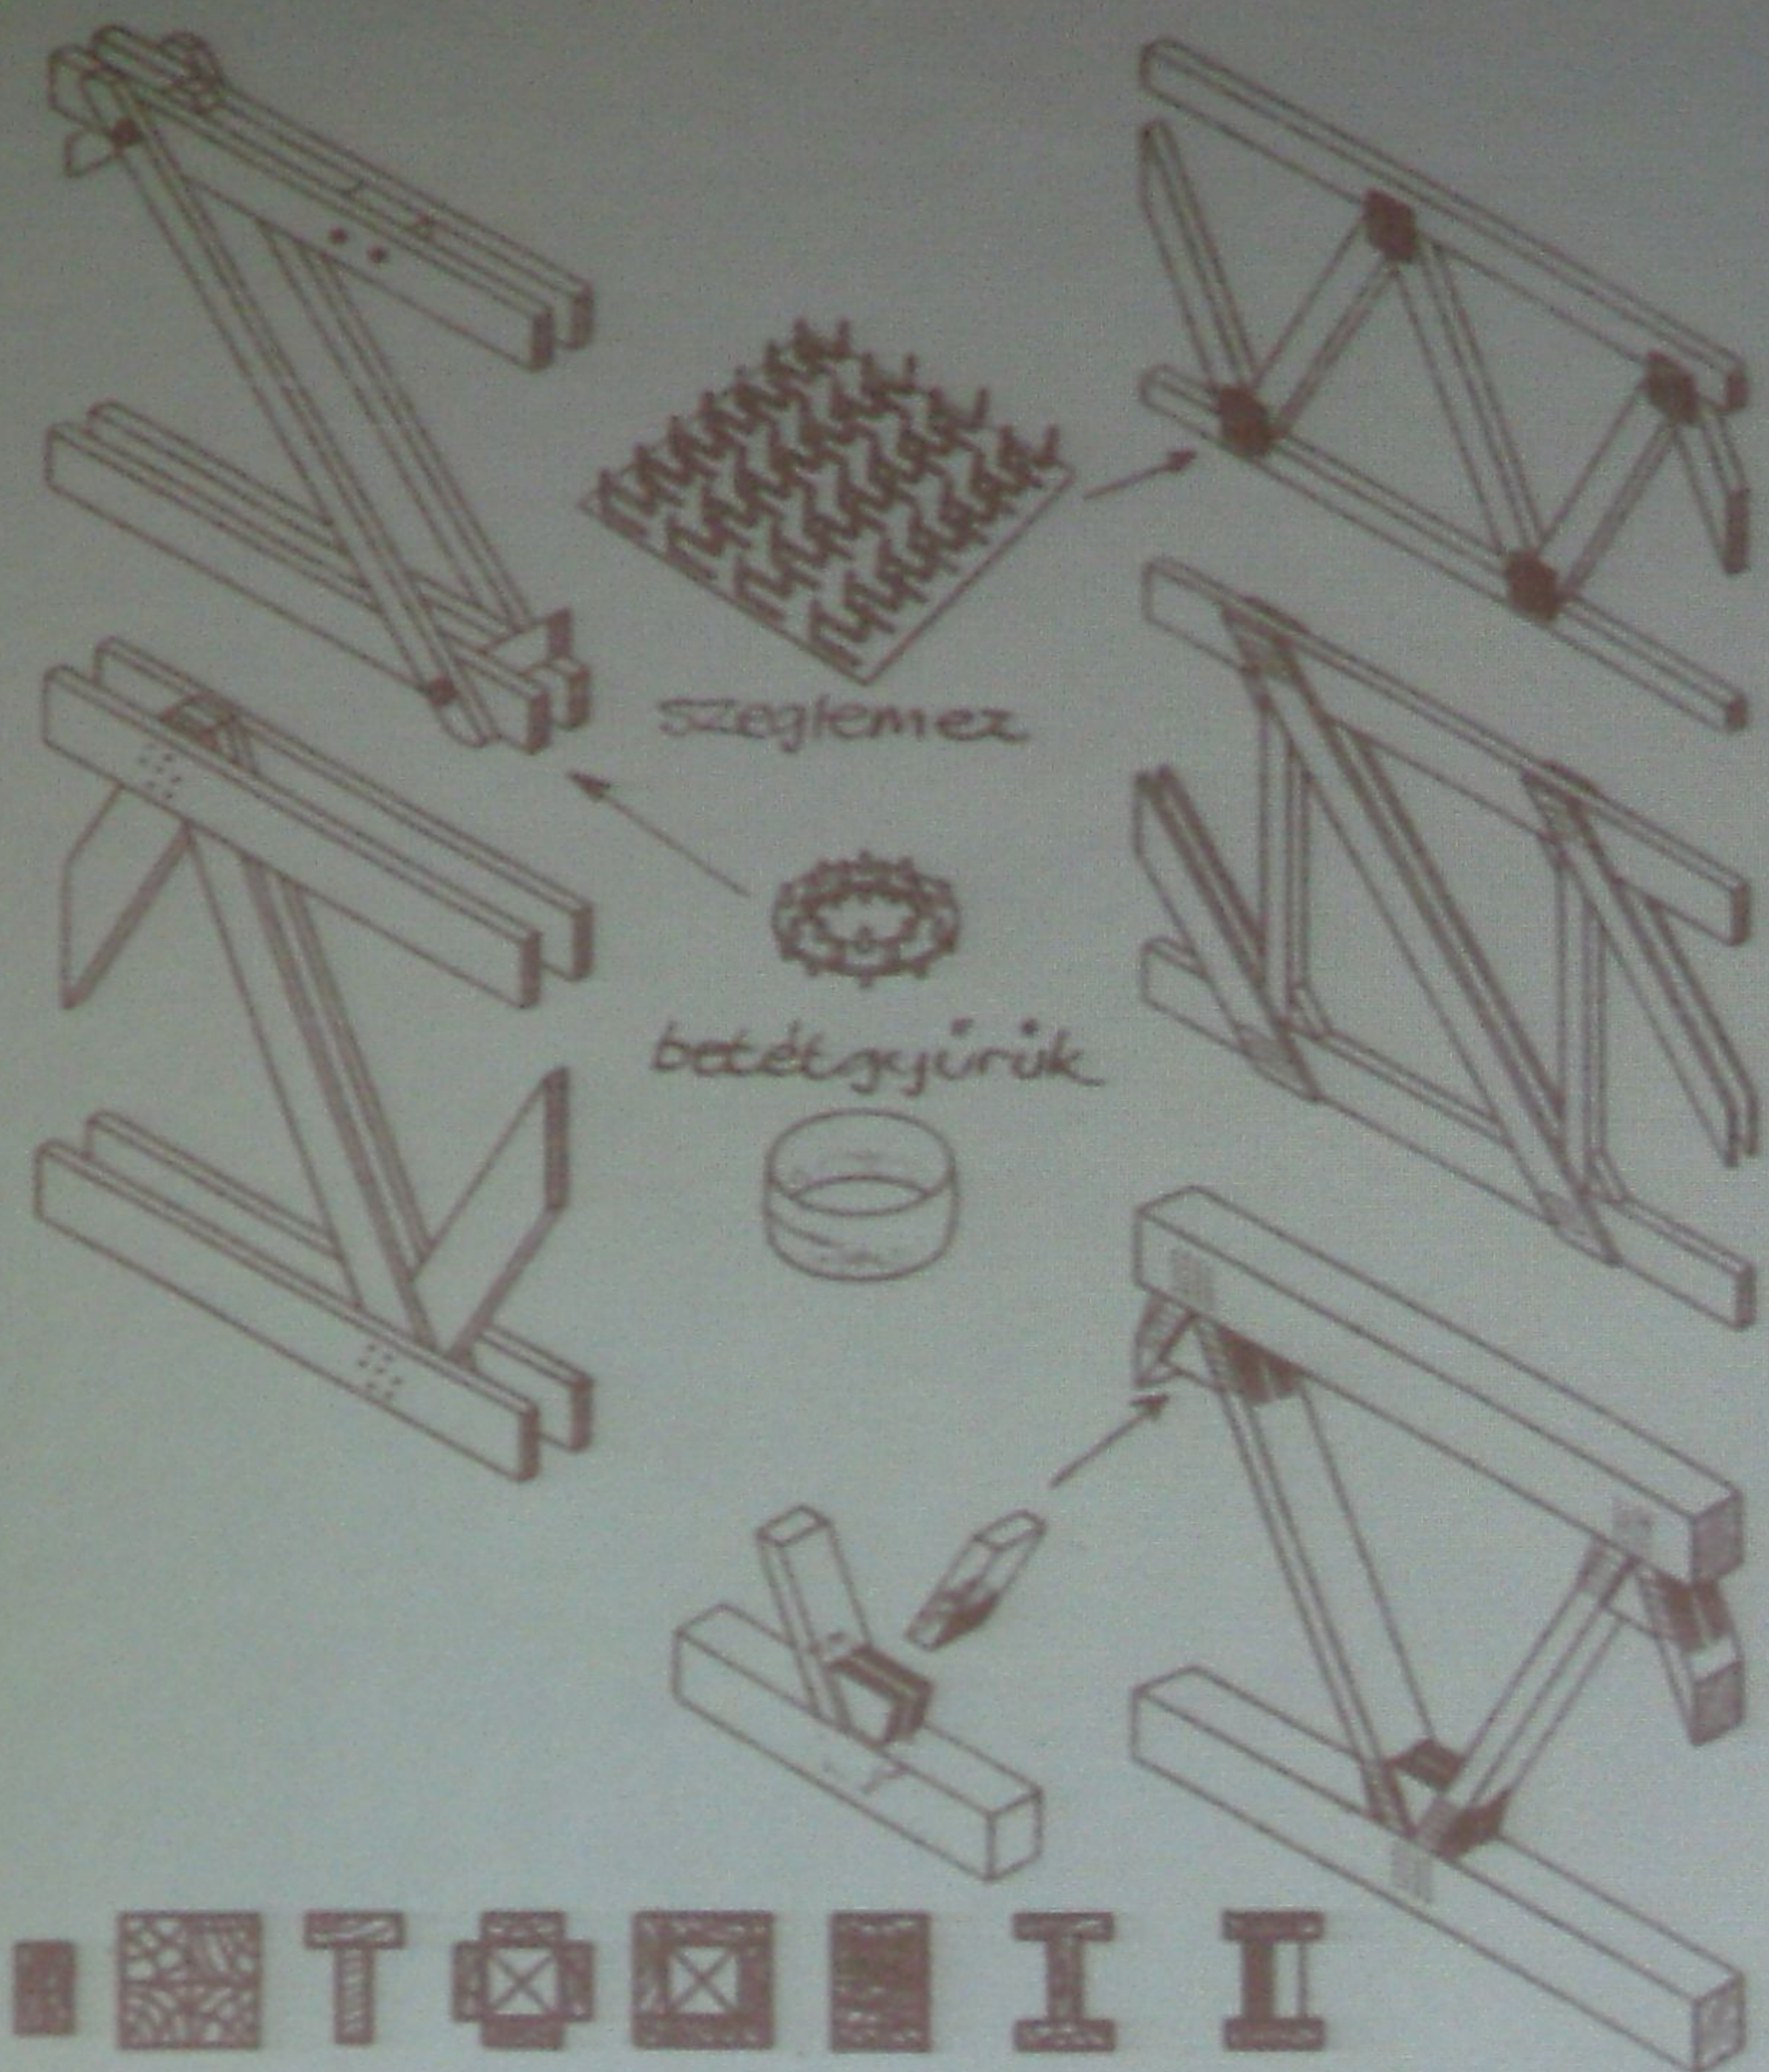


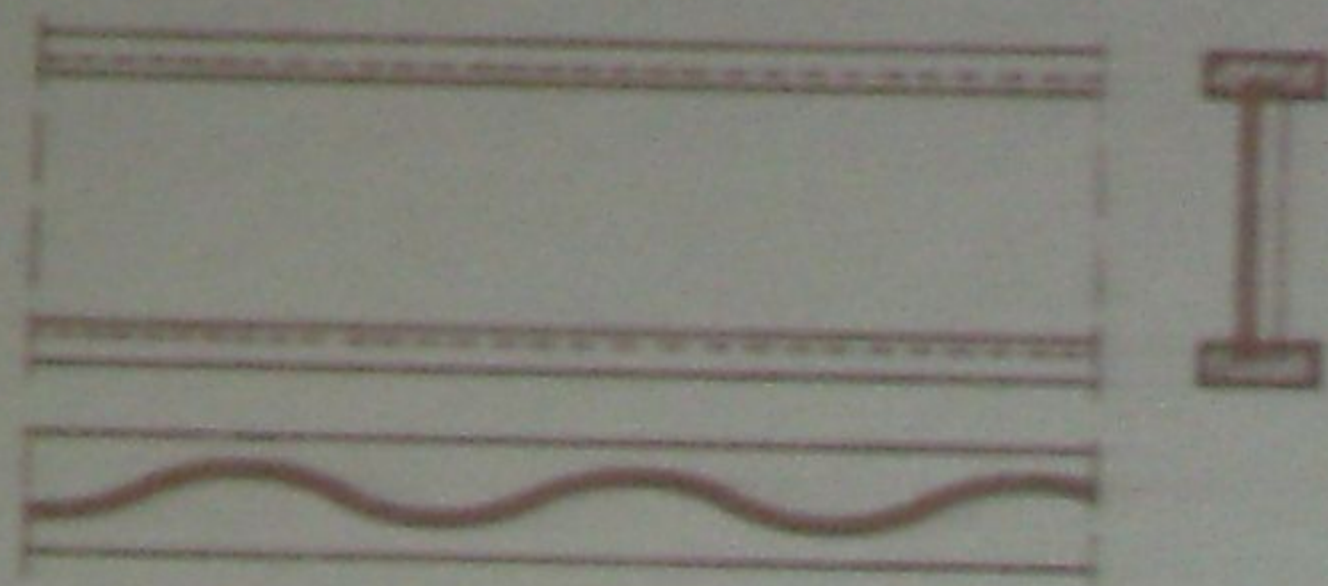

1.68 Wellenträger (Stegdicks 4 bis 7 mm)

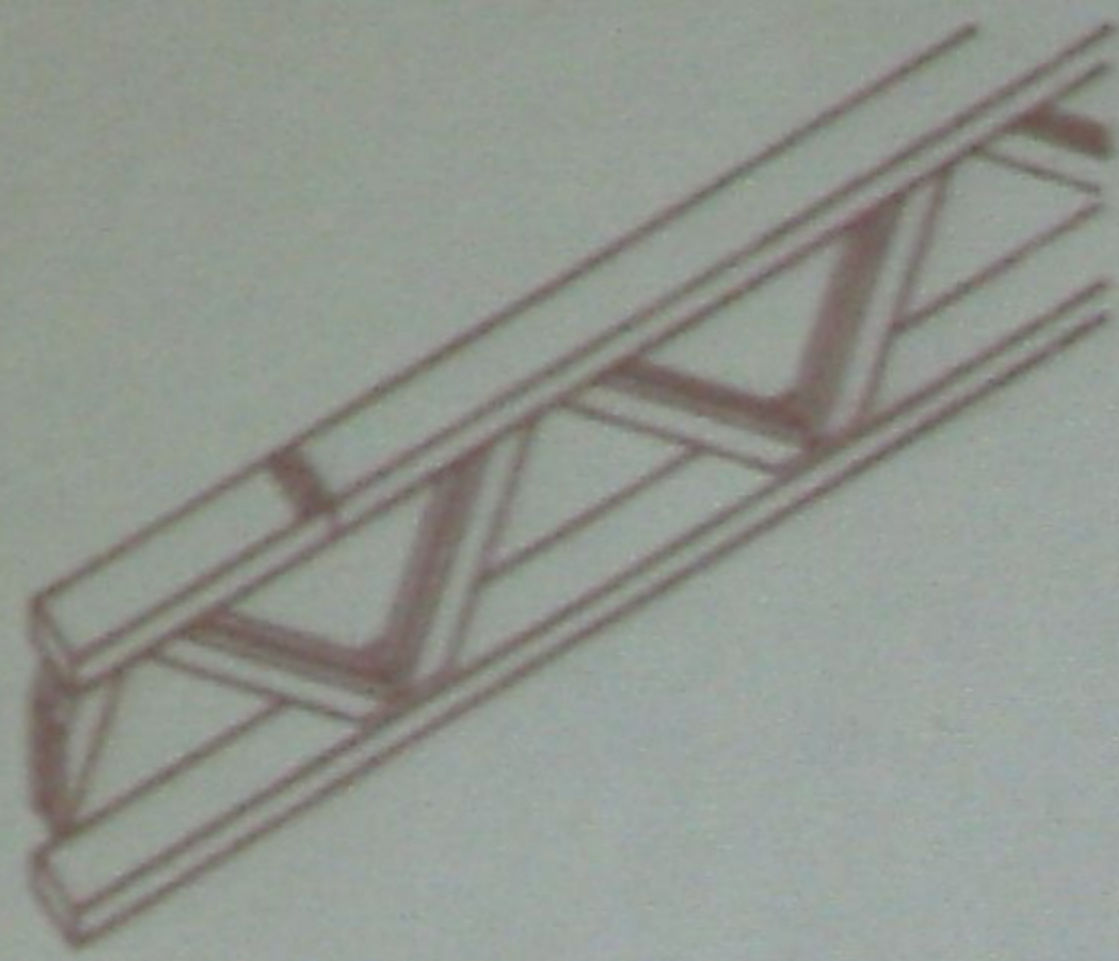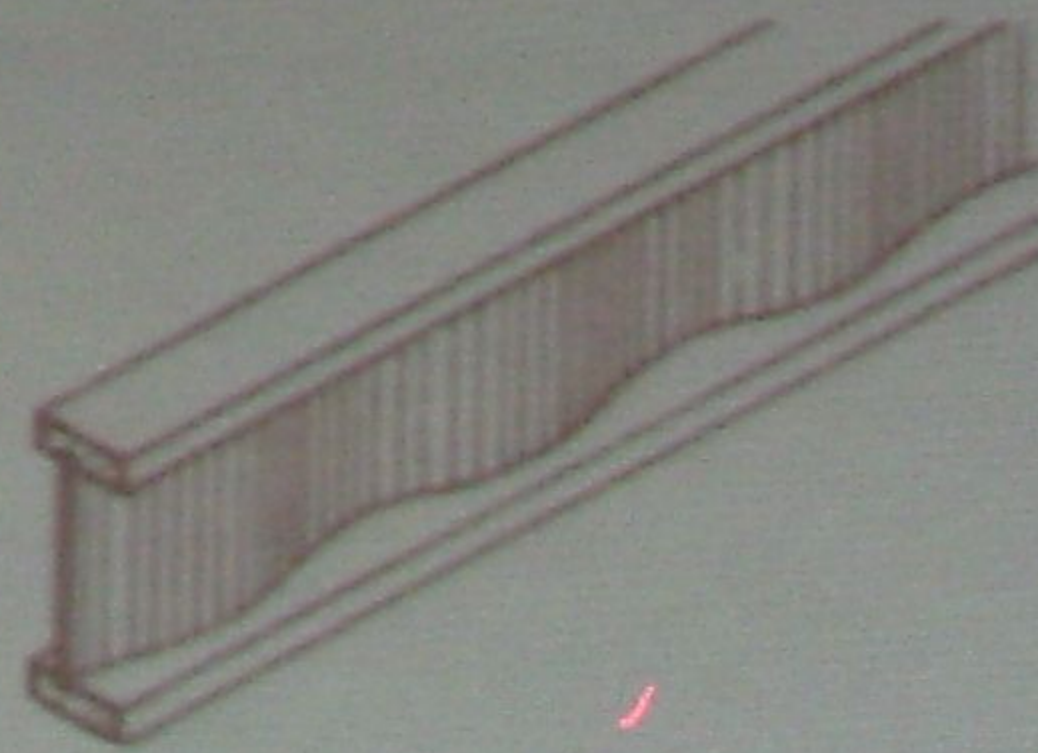

1.70 Dreieckstrebenbau, Isometrie
 Strebentypen
 a) 2-Zinker
 b) 3-Zinker
 c) 2 x 2-Zinker

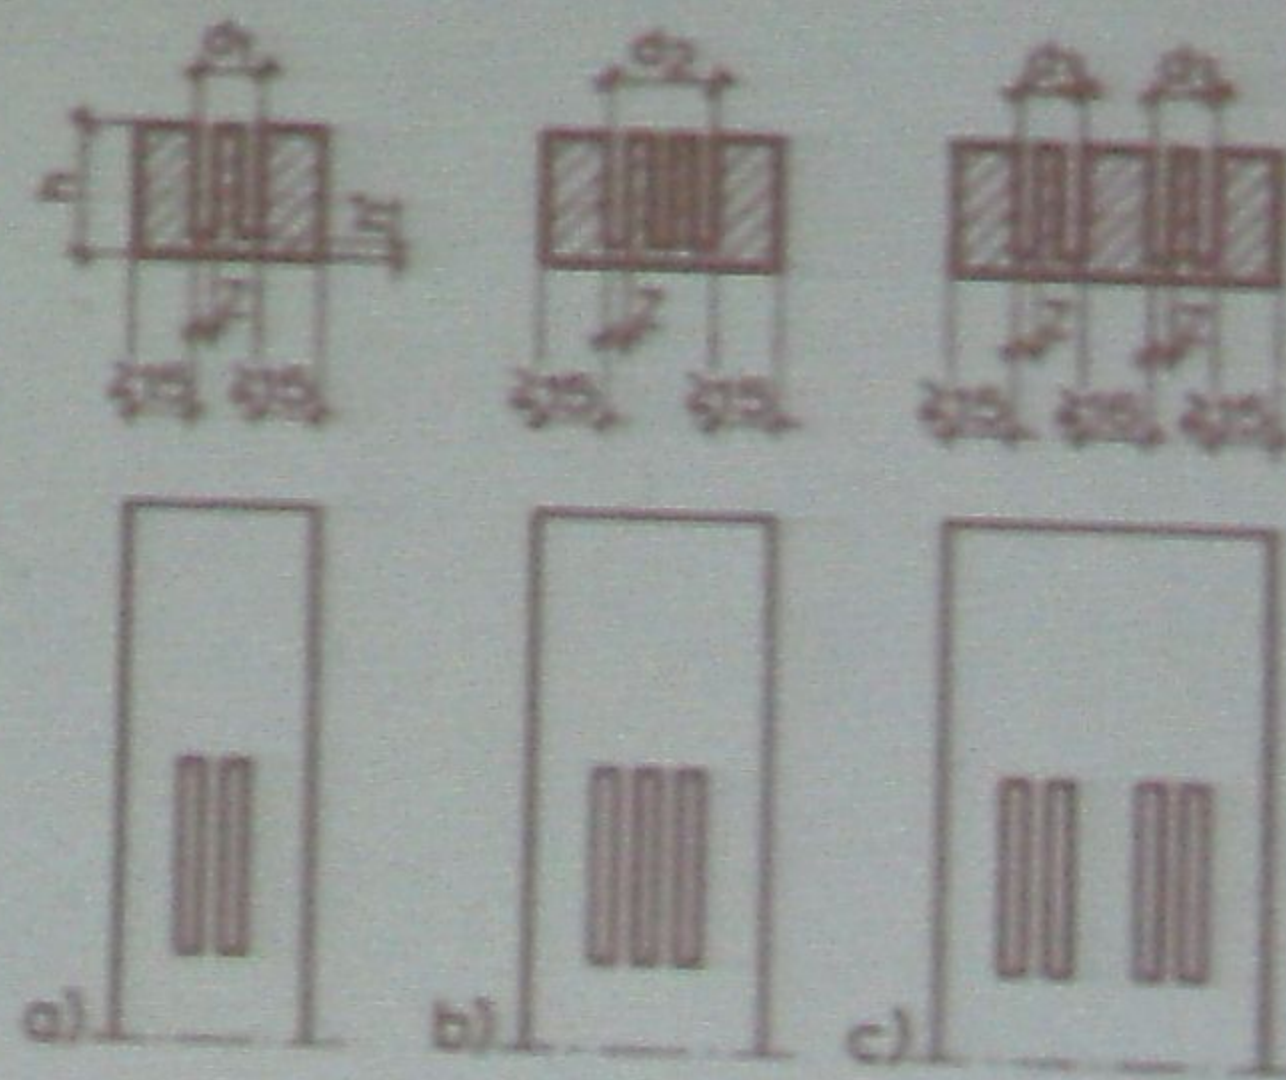




a



b

Néhány fűtővel ellátott, sokemezes
szőlőházak

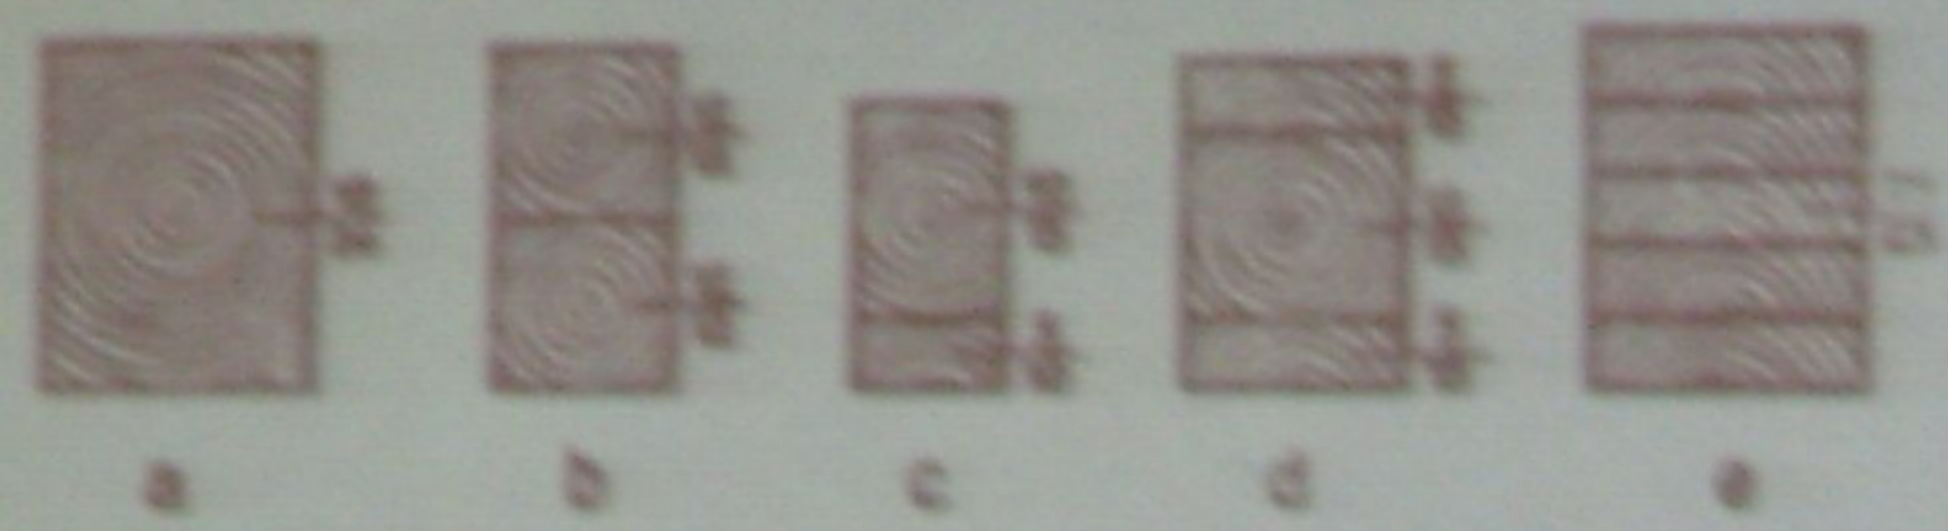

a

b

c

d

e



f


g


h

i


l

Többféle tartószerkezetek;

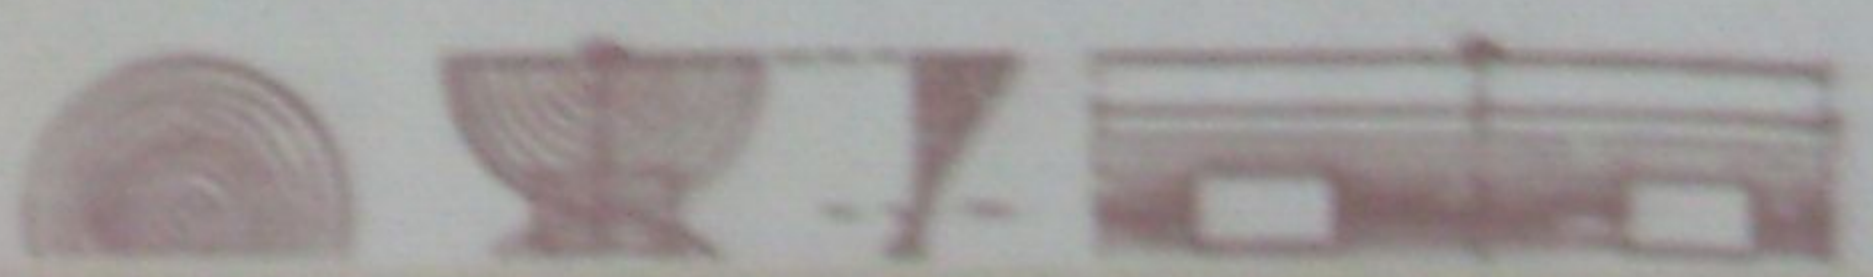

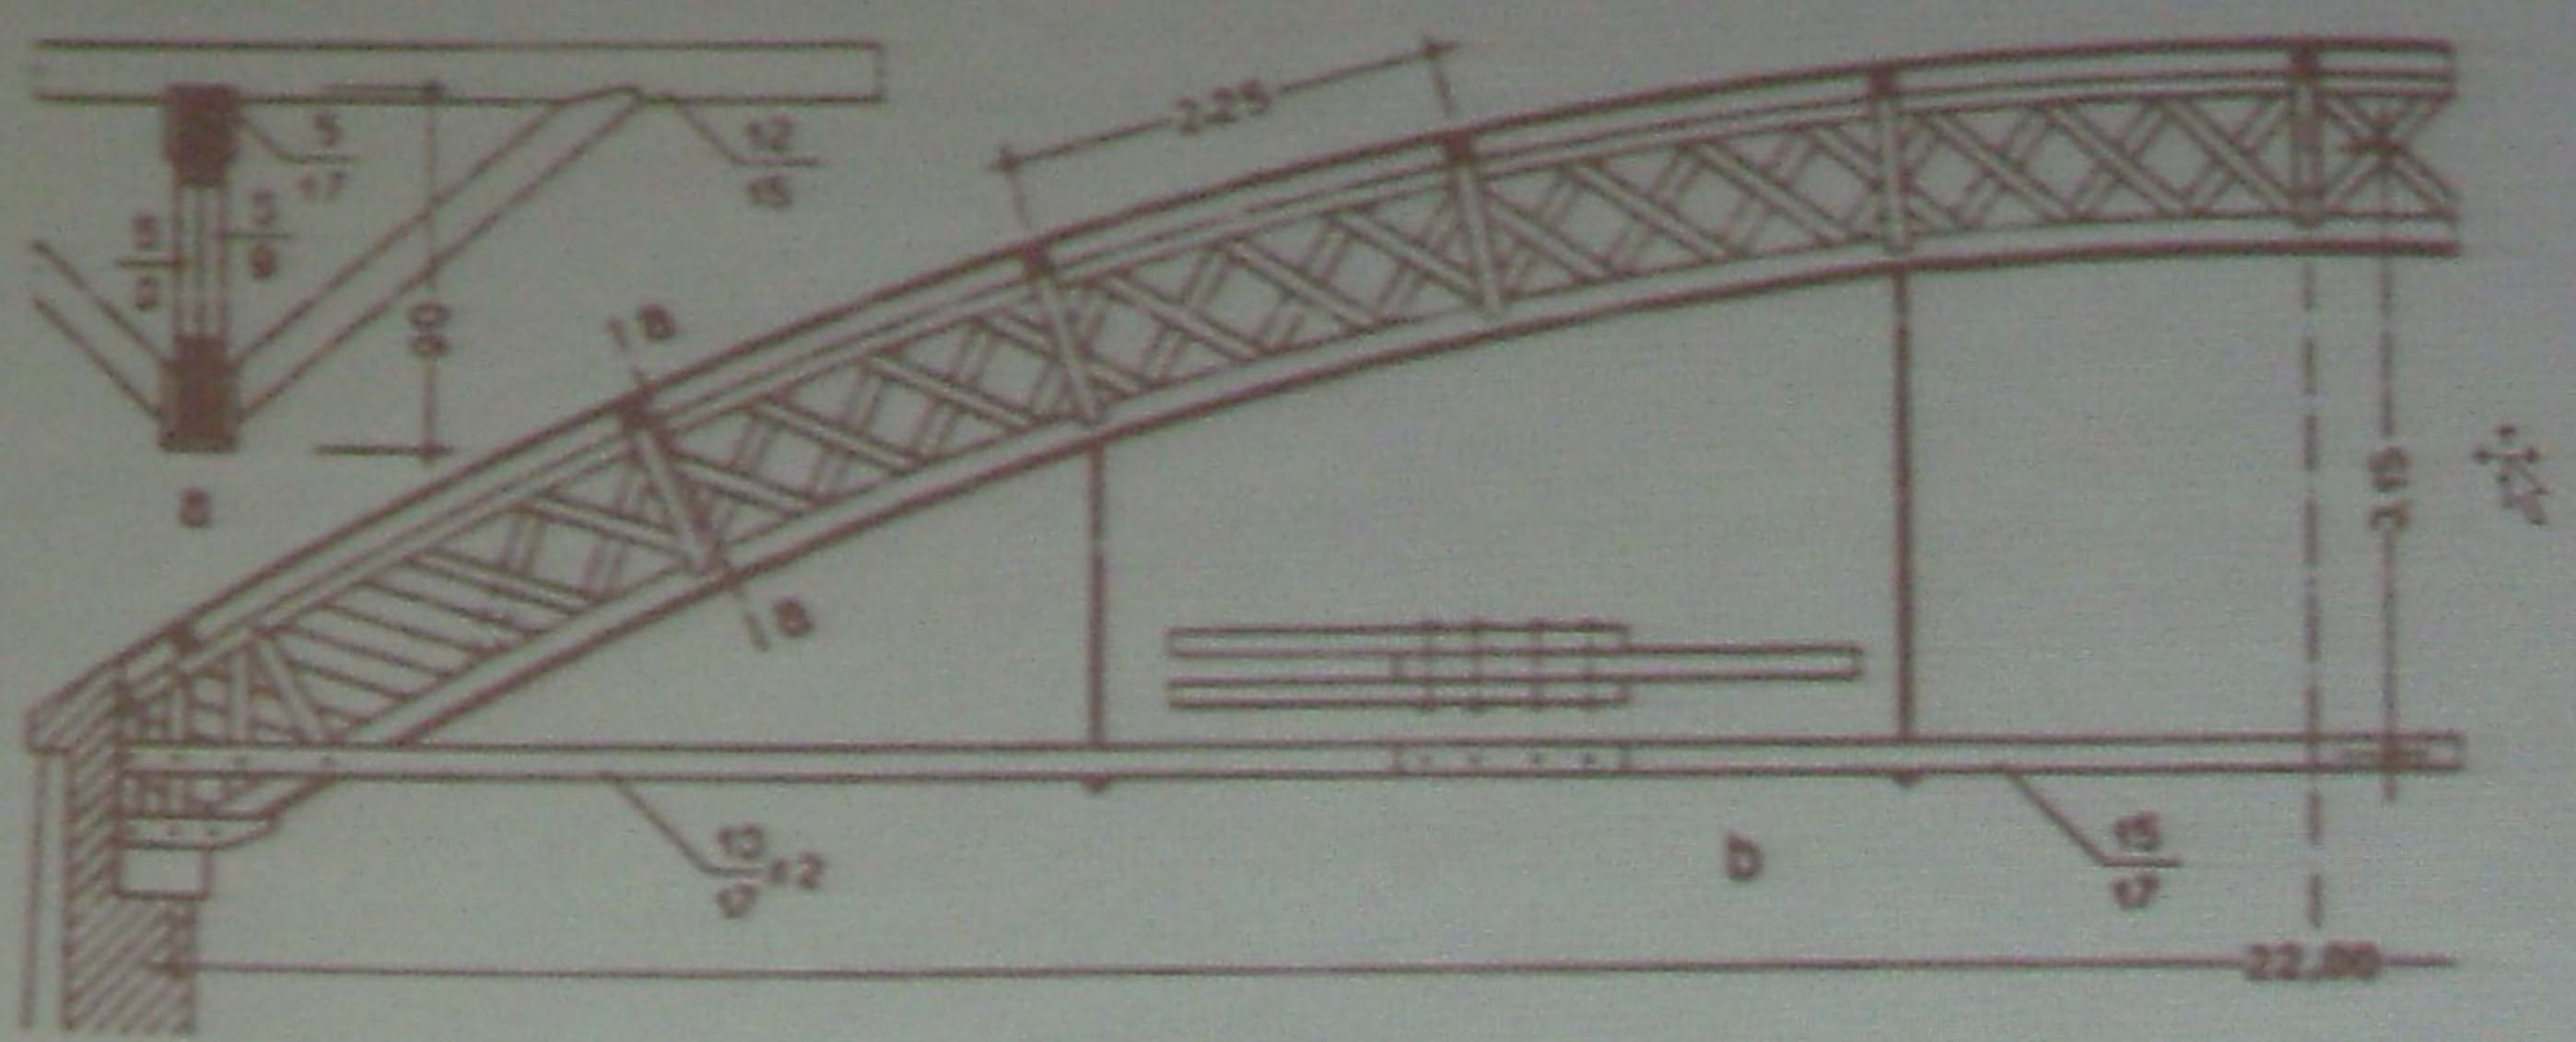


rácós ivartóval kialakított fedélszerkezet
 a) csatlakozási részlete,
 b) keresztmetszete

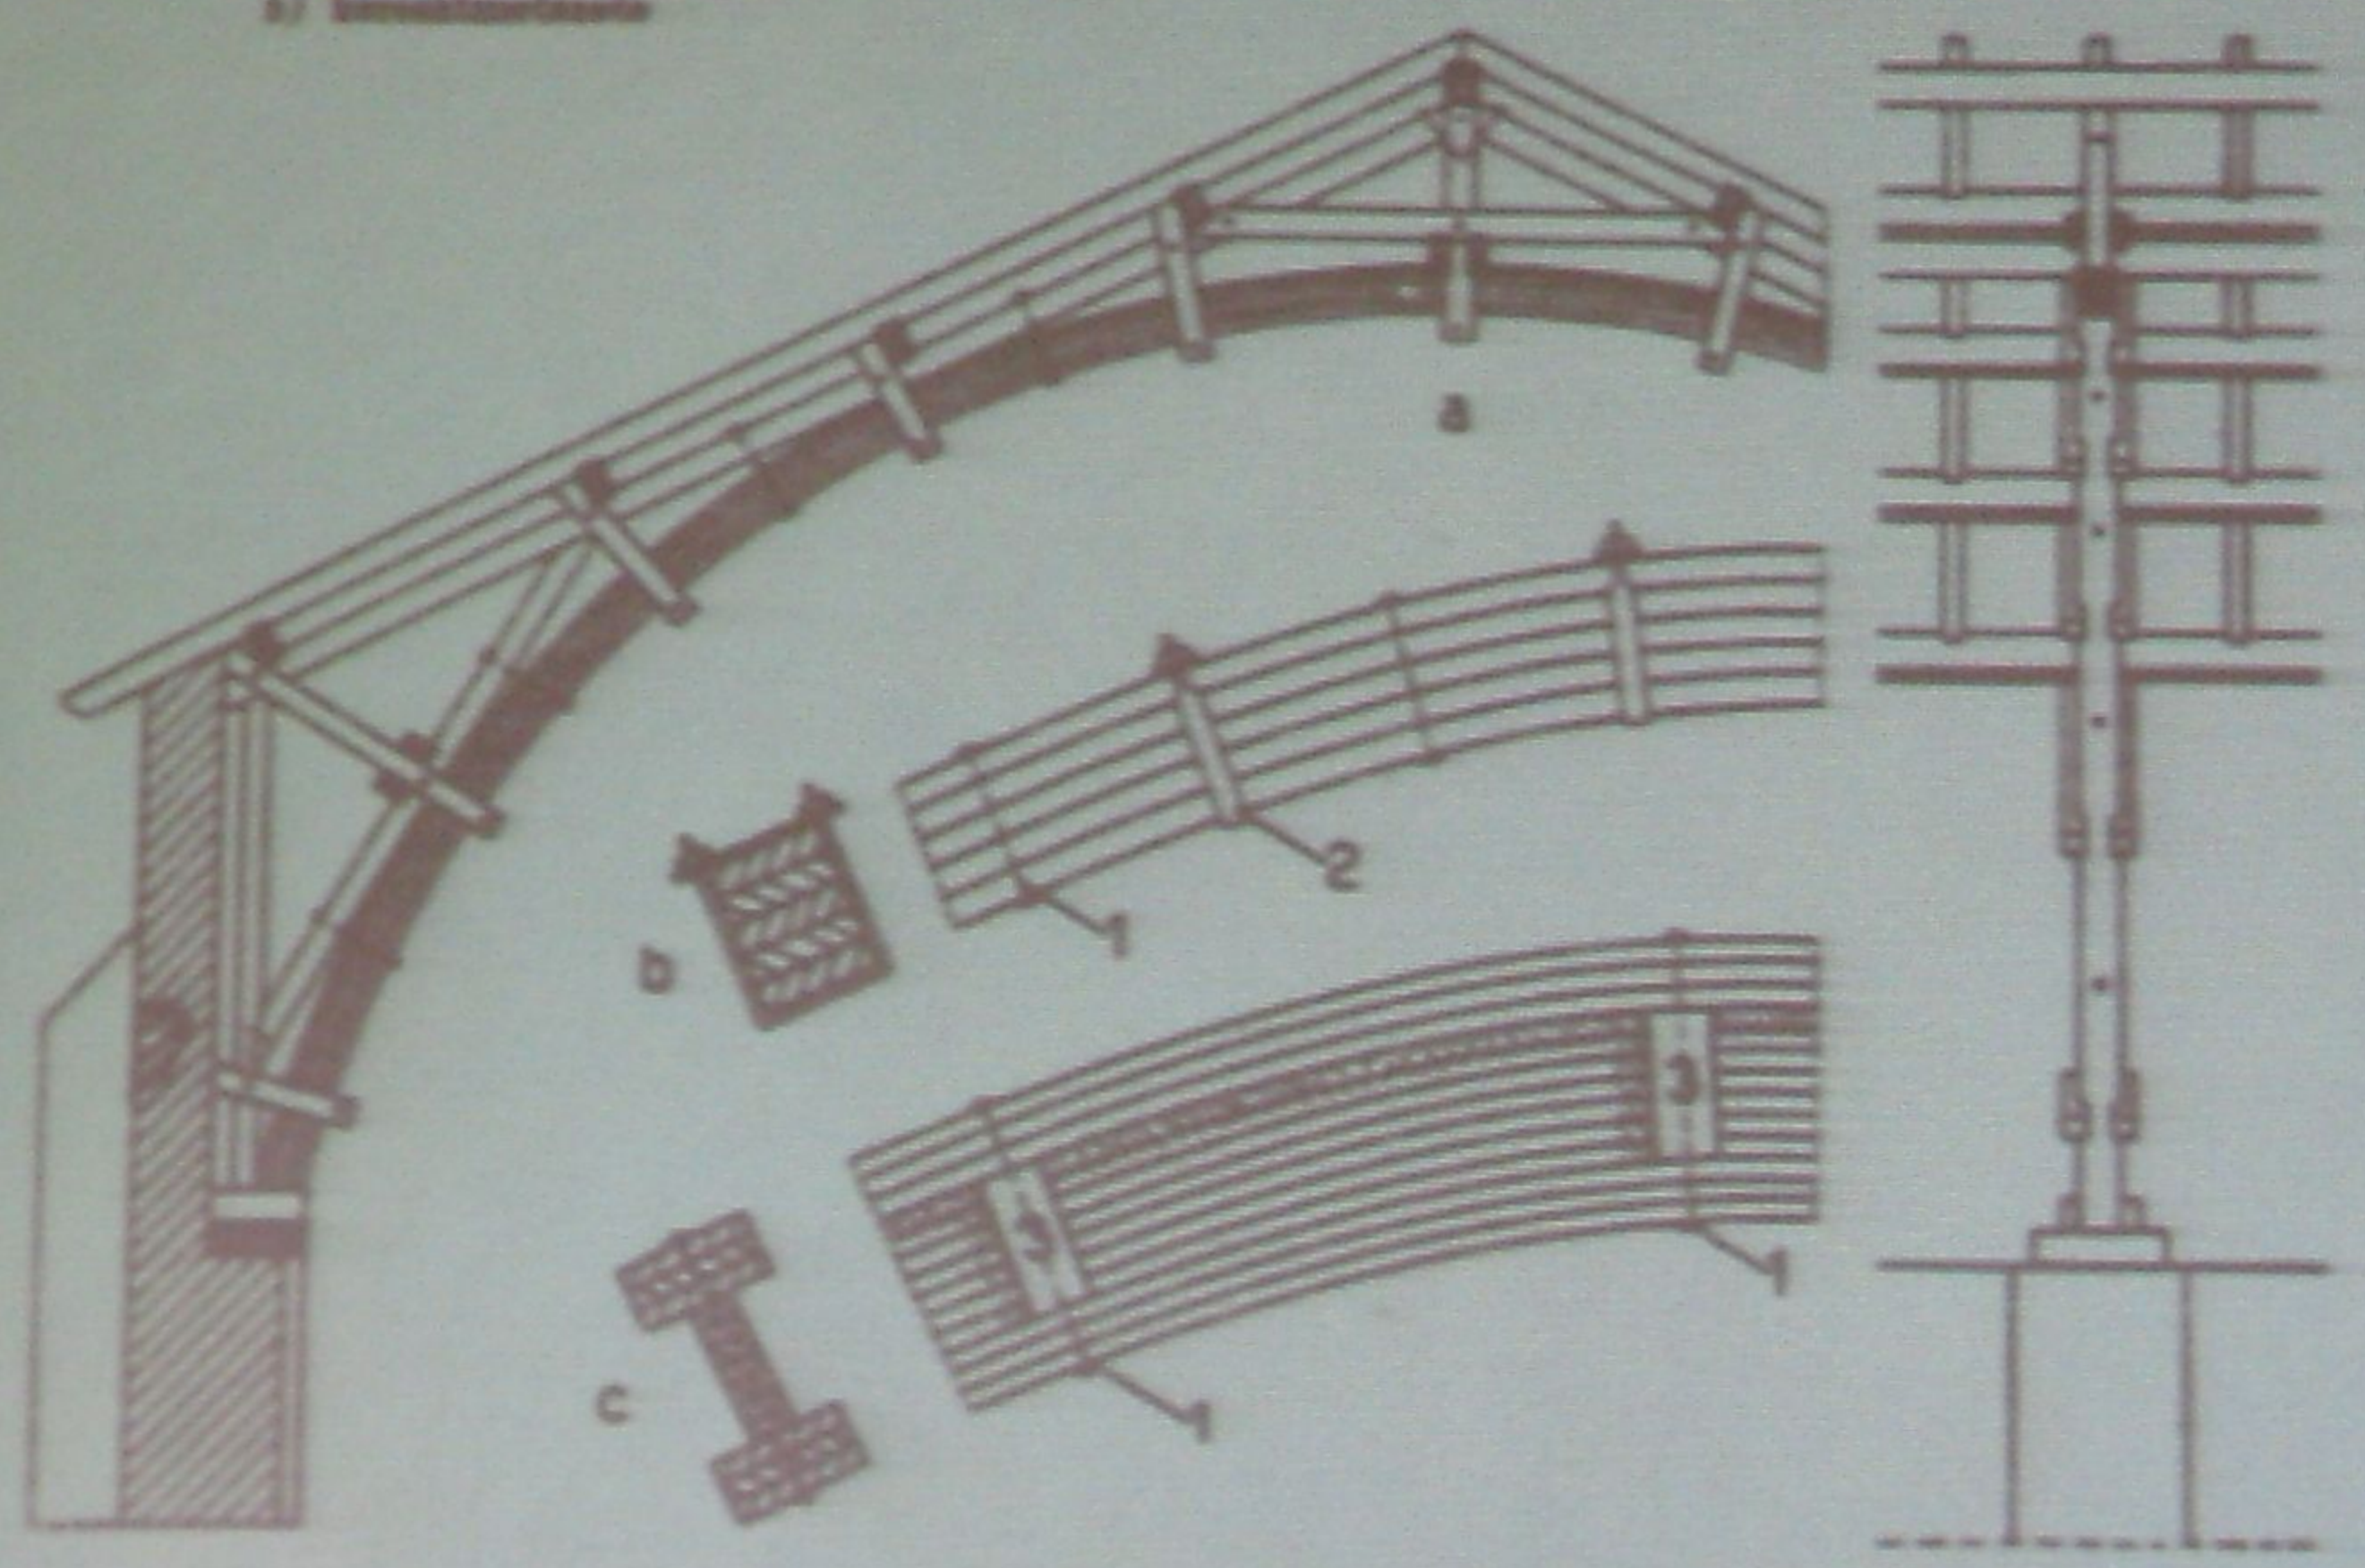

Technikai rajzok a fedélszerkezet és ivartóval.




a

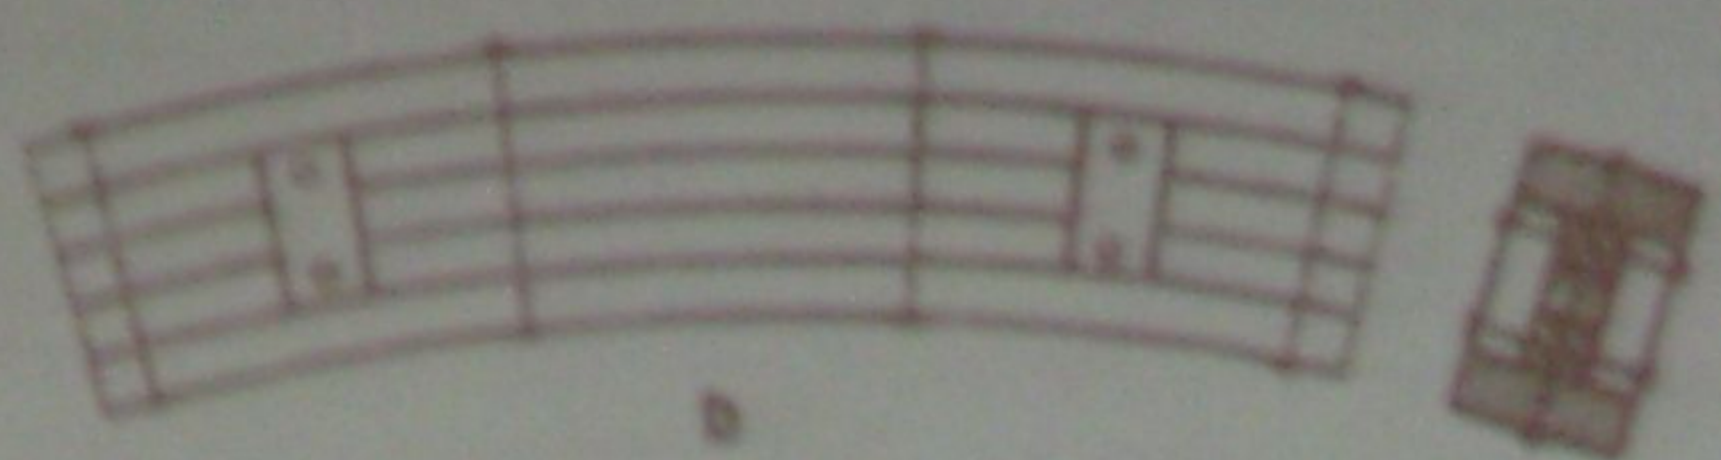


b

Fa ívtartók:

a) keményebb fa ívtartó. b) puha fába írtartó. c) acélra írtartó szerkezet.

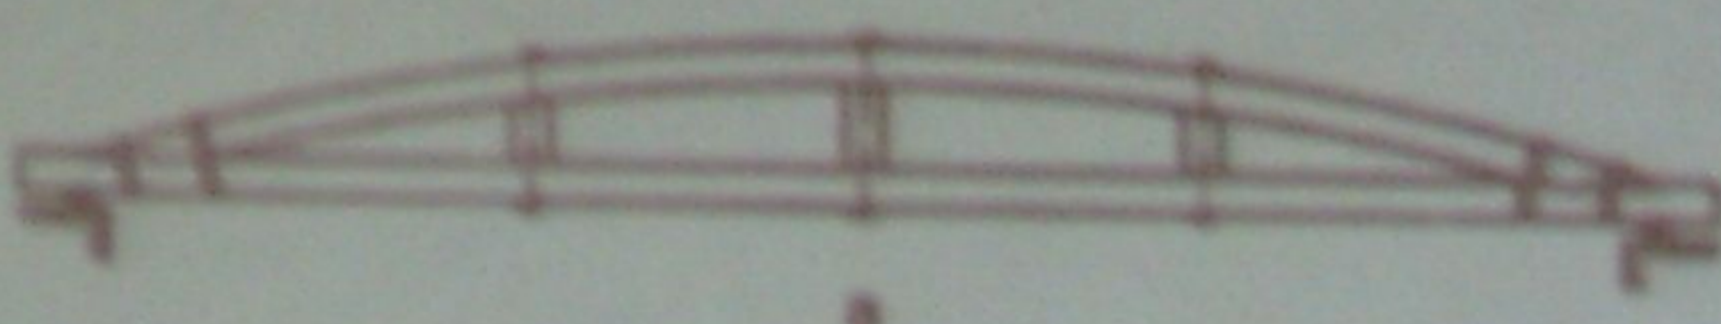


a

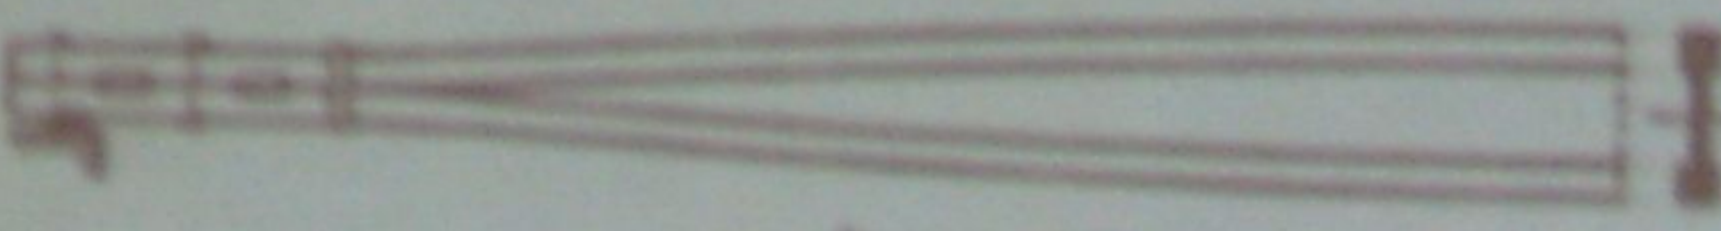


b


Törpösített tartók:

a) tölgyes tartók. b) palligörvényes szerkezettel.

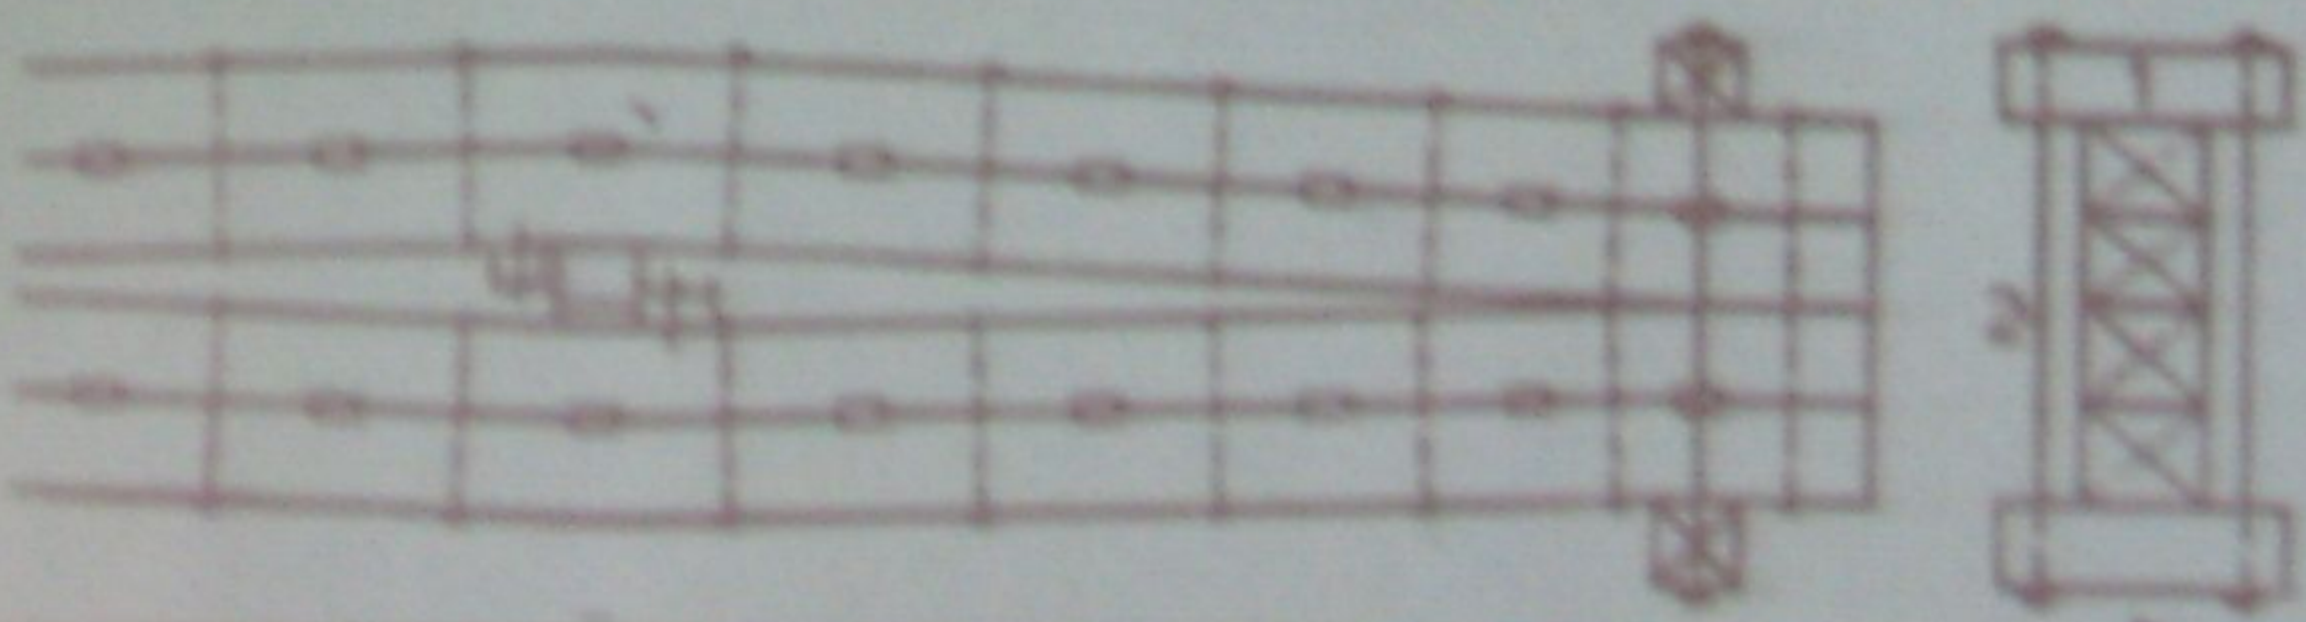


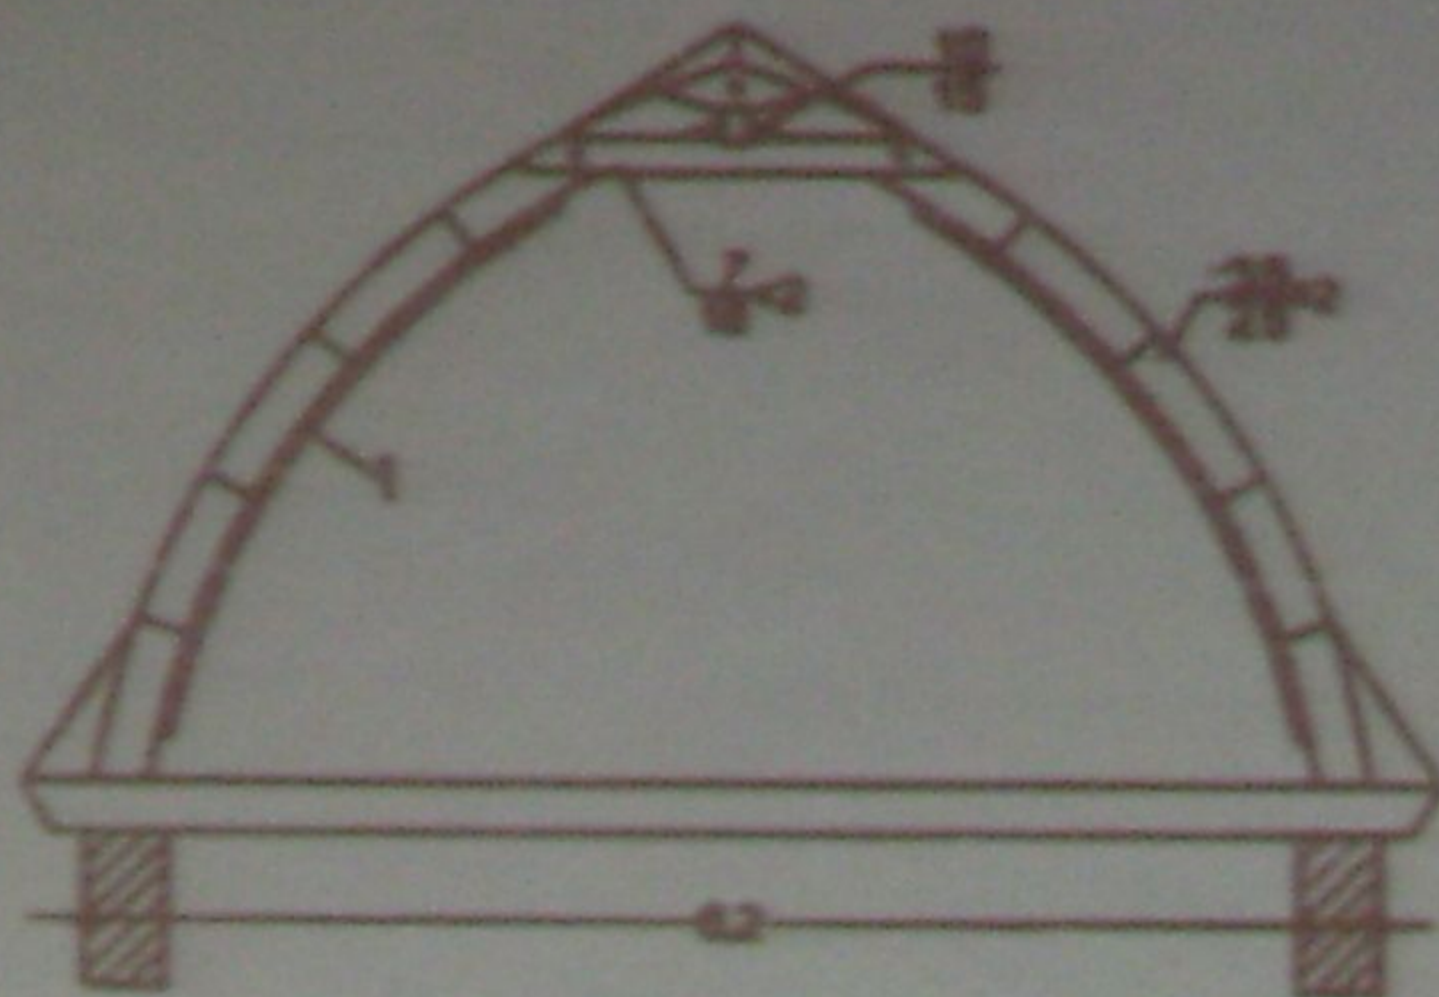


de l'Orme-féle ívvel kialakított üres fedél szerkezete

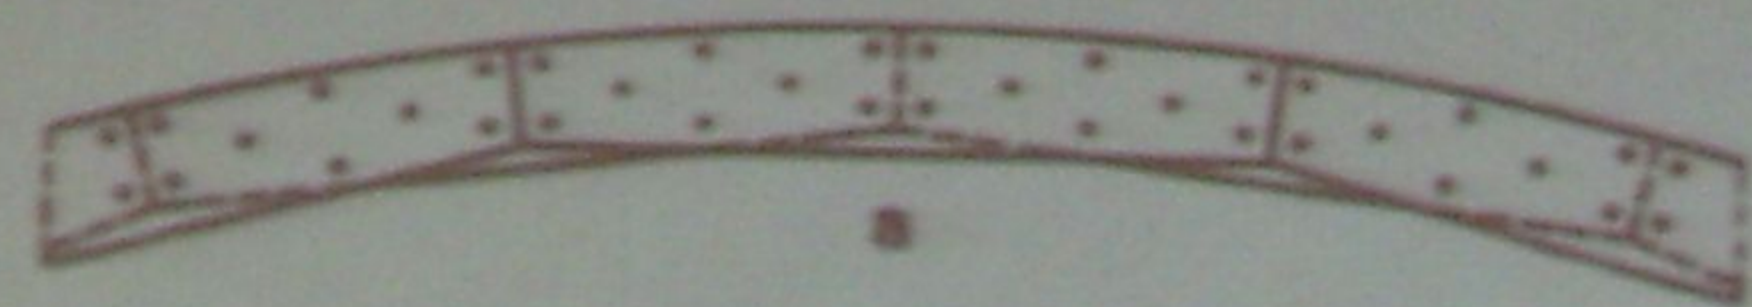


a

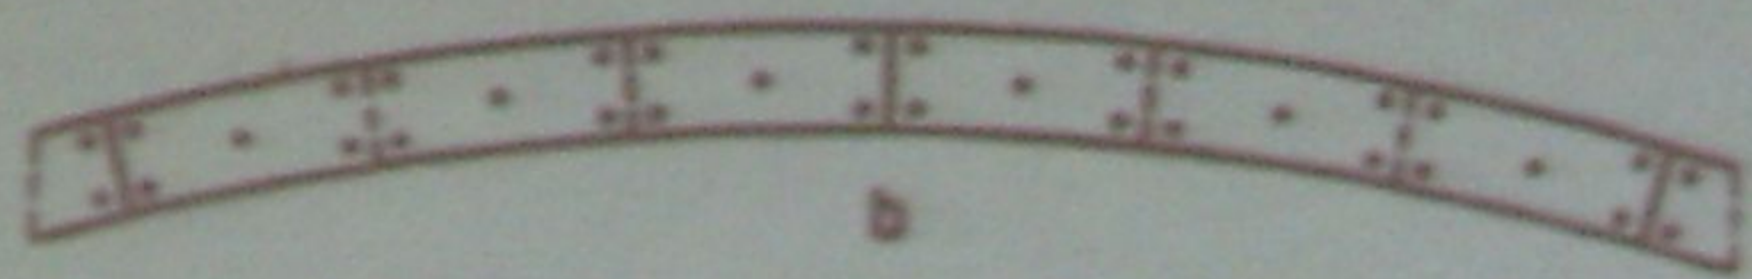

b

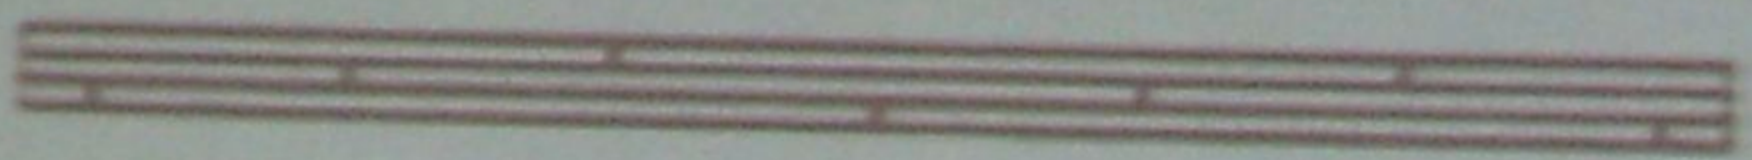


c

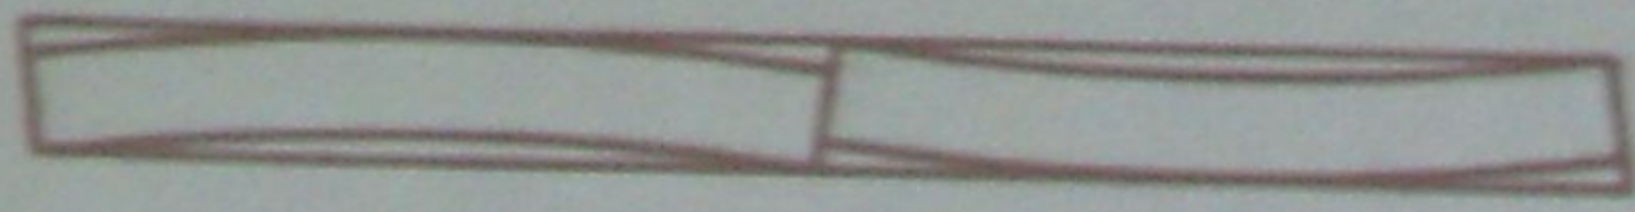

d


de l'Orme-féle deszkáiv

a)–b) előkészítés, c) felkészítés, d) tartóoszlop levezetésének módja

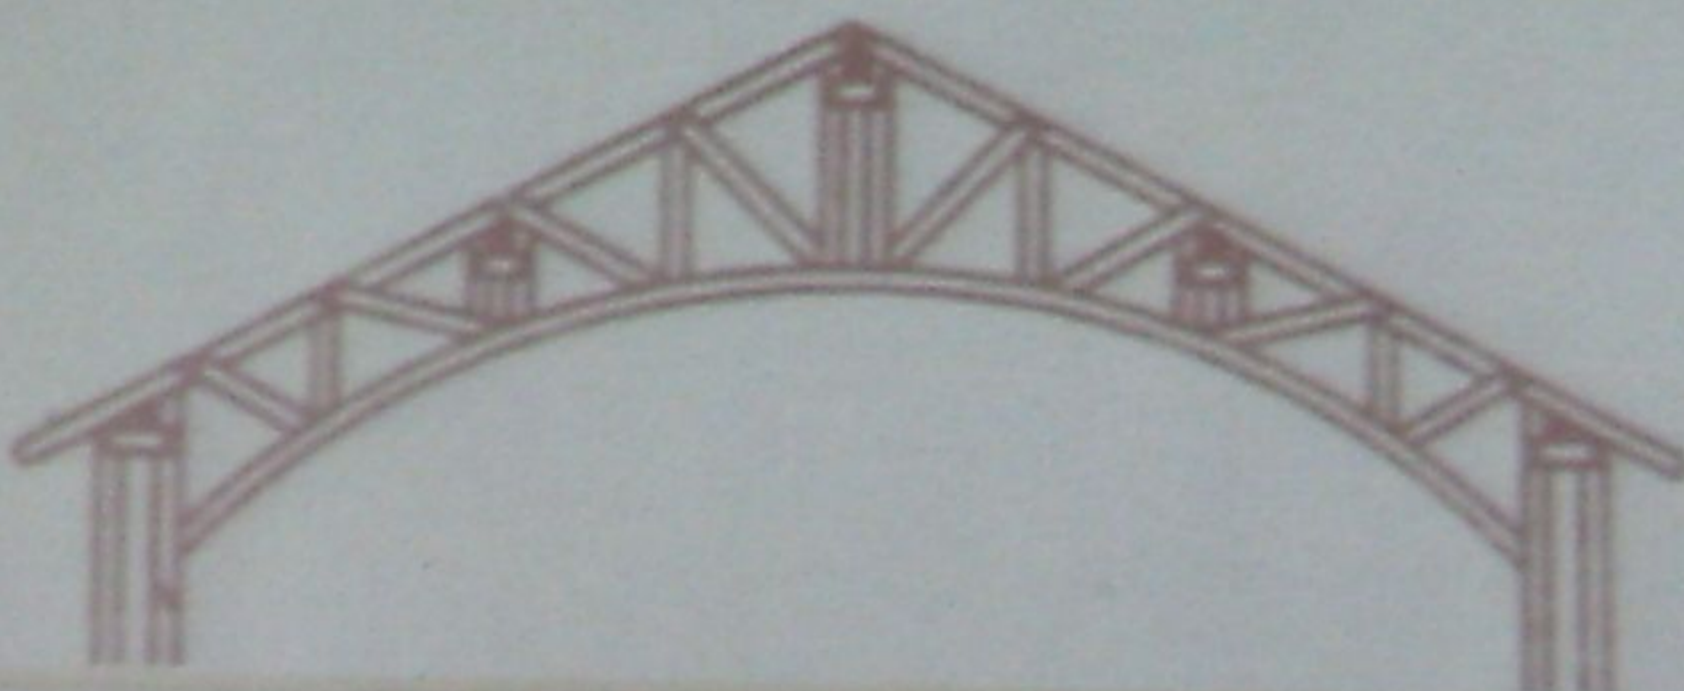


KORSZERŰ ÁCSSZERKEZET FÉLTARTÓINAK ERŐJÁTÉKA ÁLTALÁNOS ESETBEN


A FÉLTARTÓK HILLESZTÉSI VONALA ALSÓ
ÉS FELSŐ PONTJÁN KIALAKÍTOTT
KAPCSOLAT A SZARUÁLLÁS
OLDALÁNAK EGYÜTTMŰLŐ-
ZASÁT BIZTOSÍTJA.

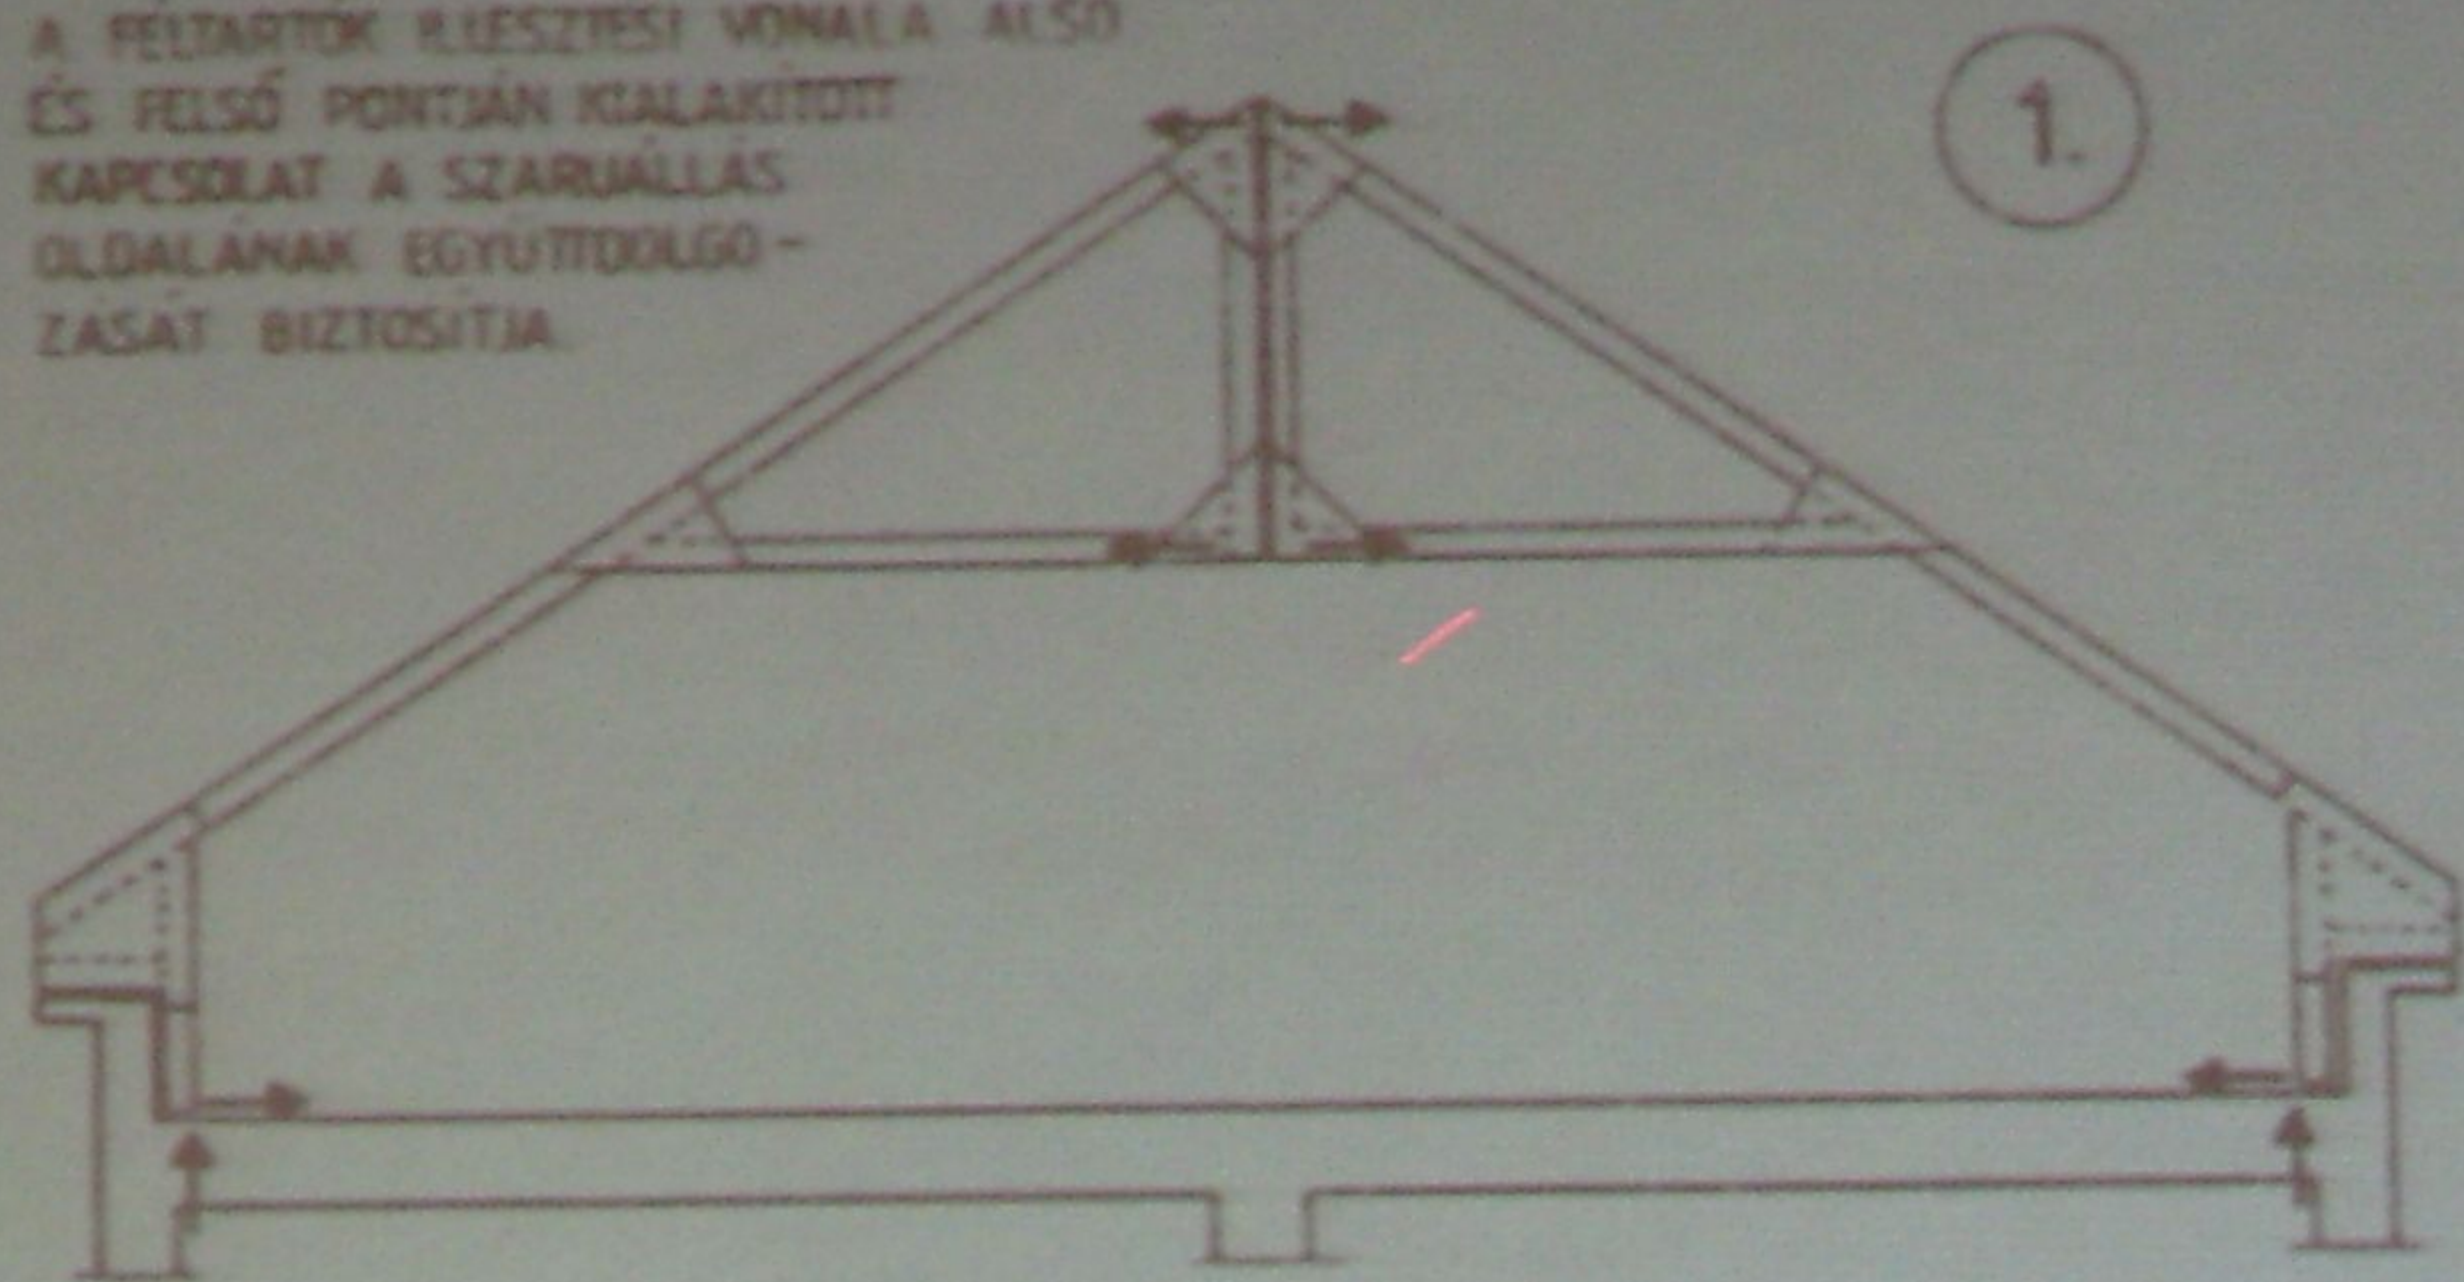

KORSZERŰ FEDÉLSZÉK FÉLTARTÓINAK ERŐJÁTÉKA KÉMÉNY MELLETT










A RÉGI ÉPÜLET HOSSZÚ KÉMÉNYPILLÉRE
A FÉLTARTÓK ÖSSZEKAPCSOLÁSÁT
MEGAKADÁLYOZZA. AZ ERŐJÁ-
TÉKOT MÓDOSÍTÓ KIVÁLTÓ
SZERKEZETRE VAN SZÜKSÉG.


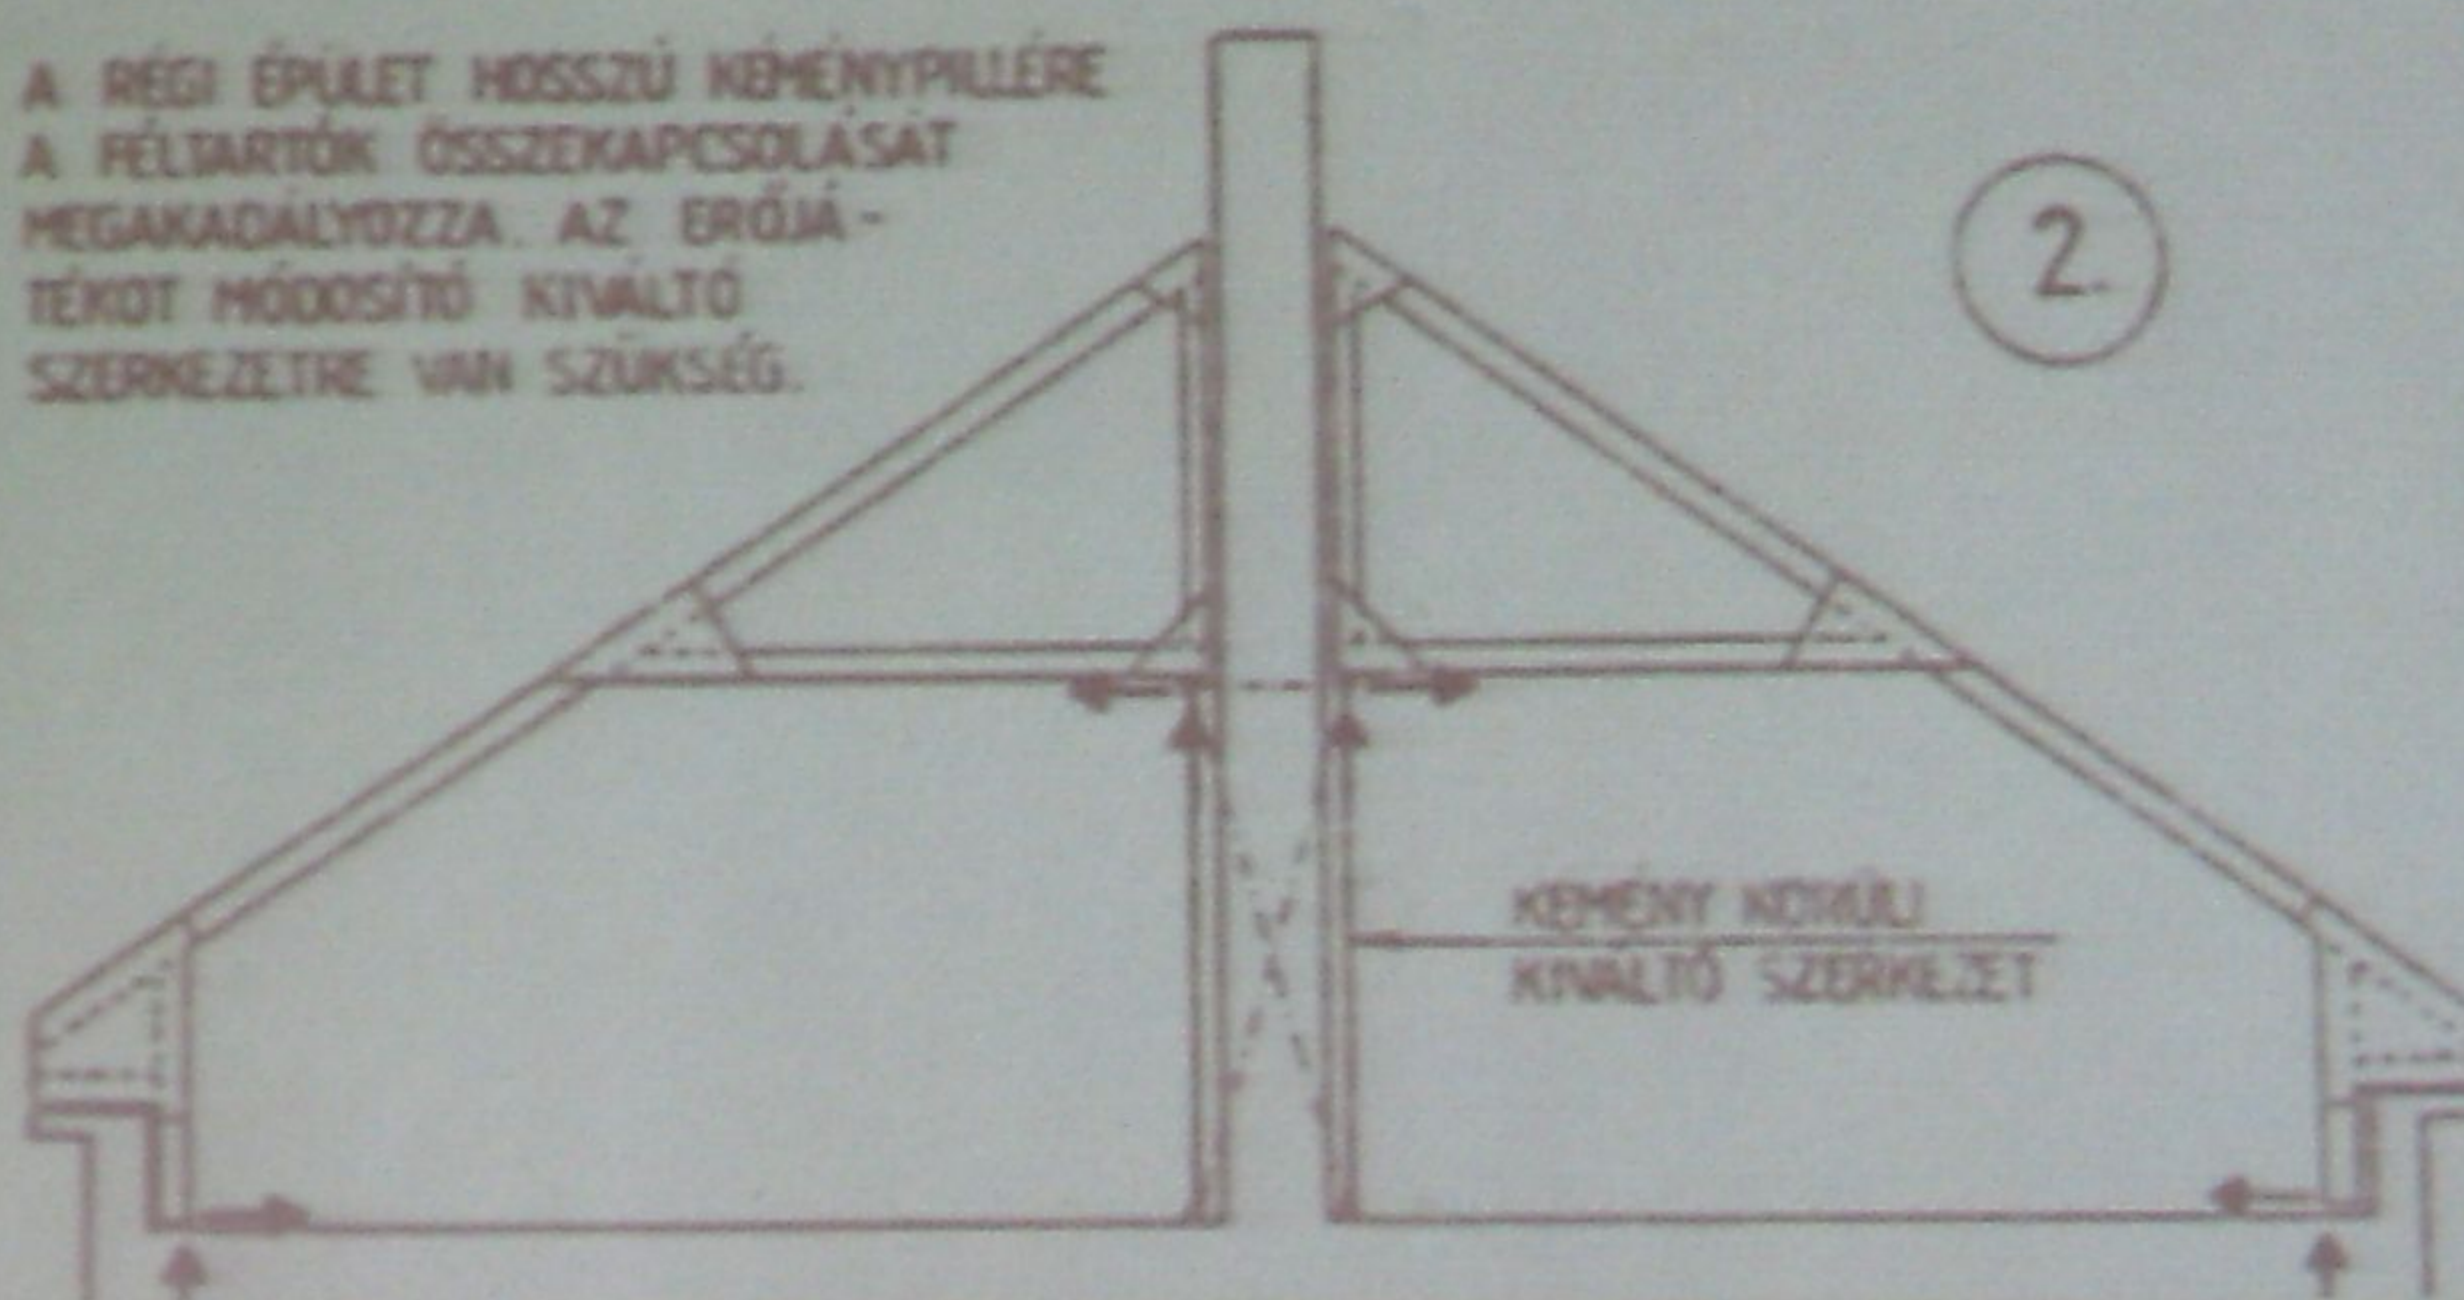


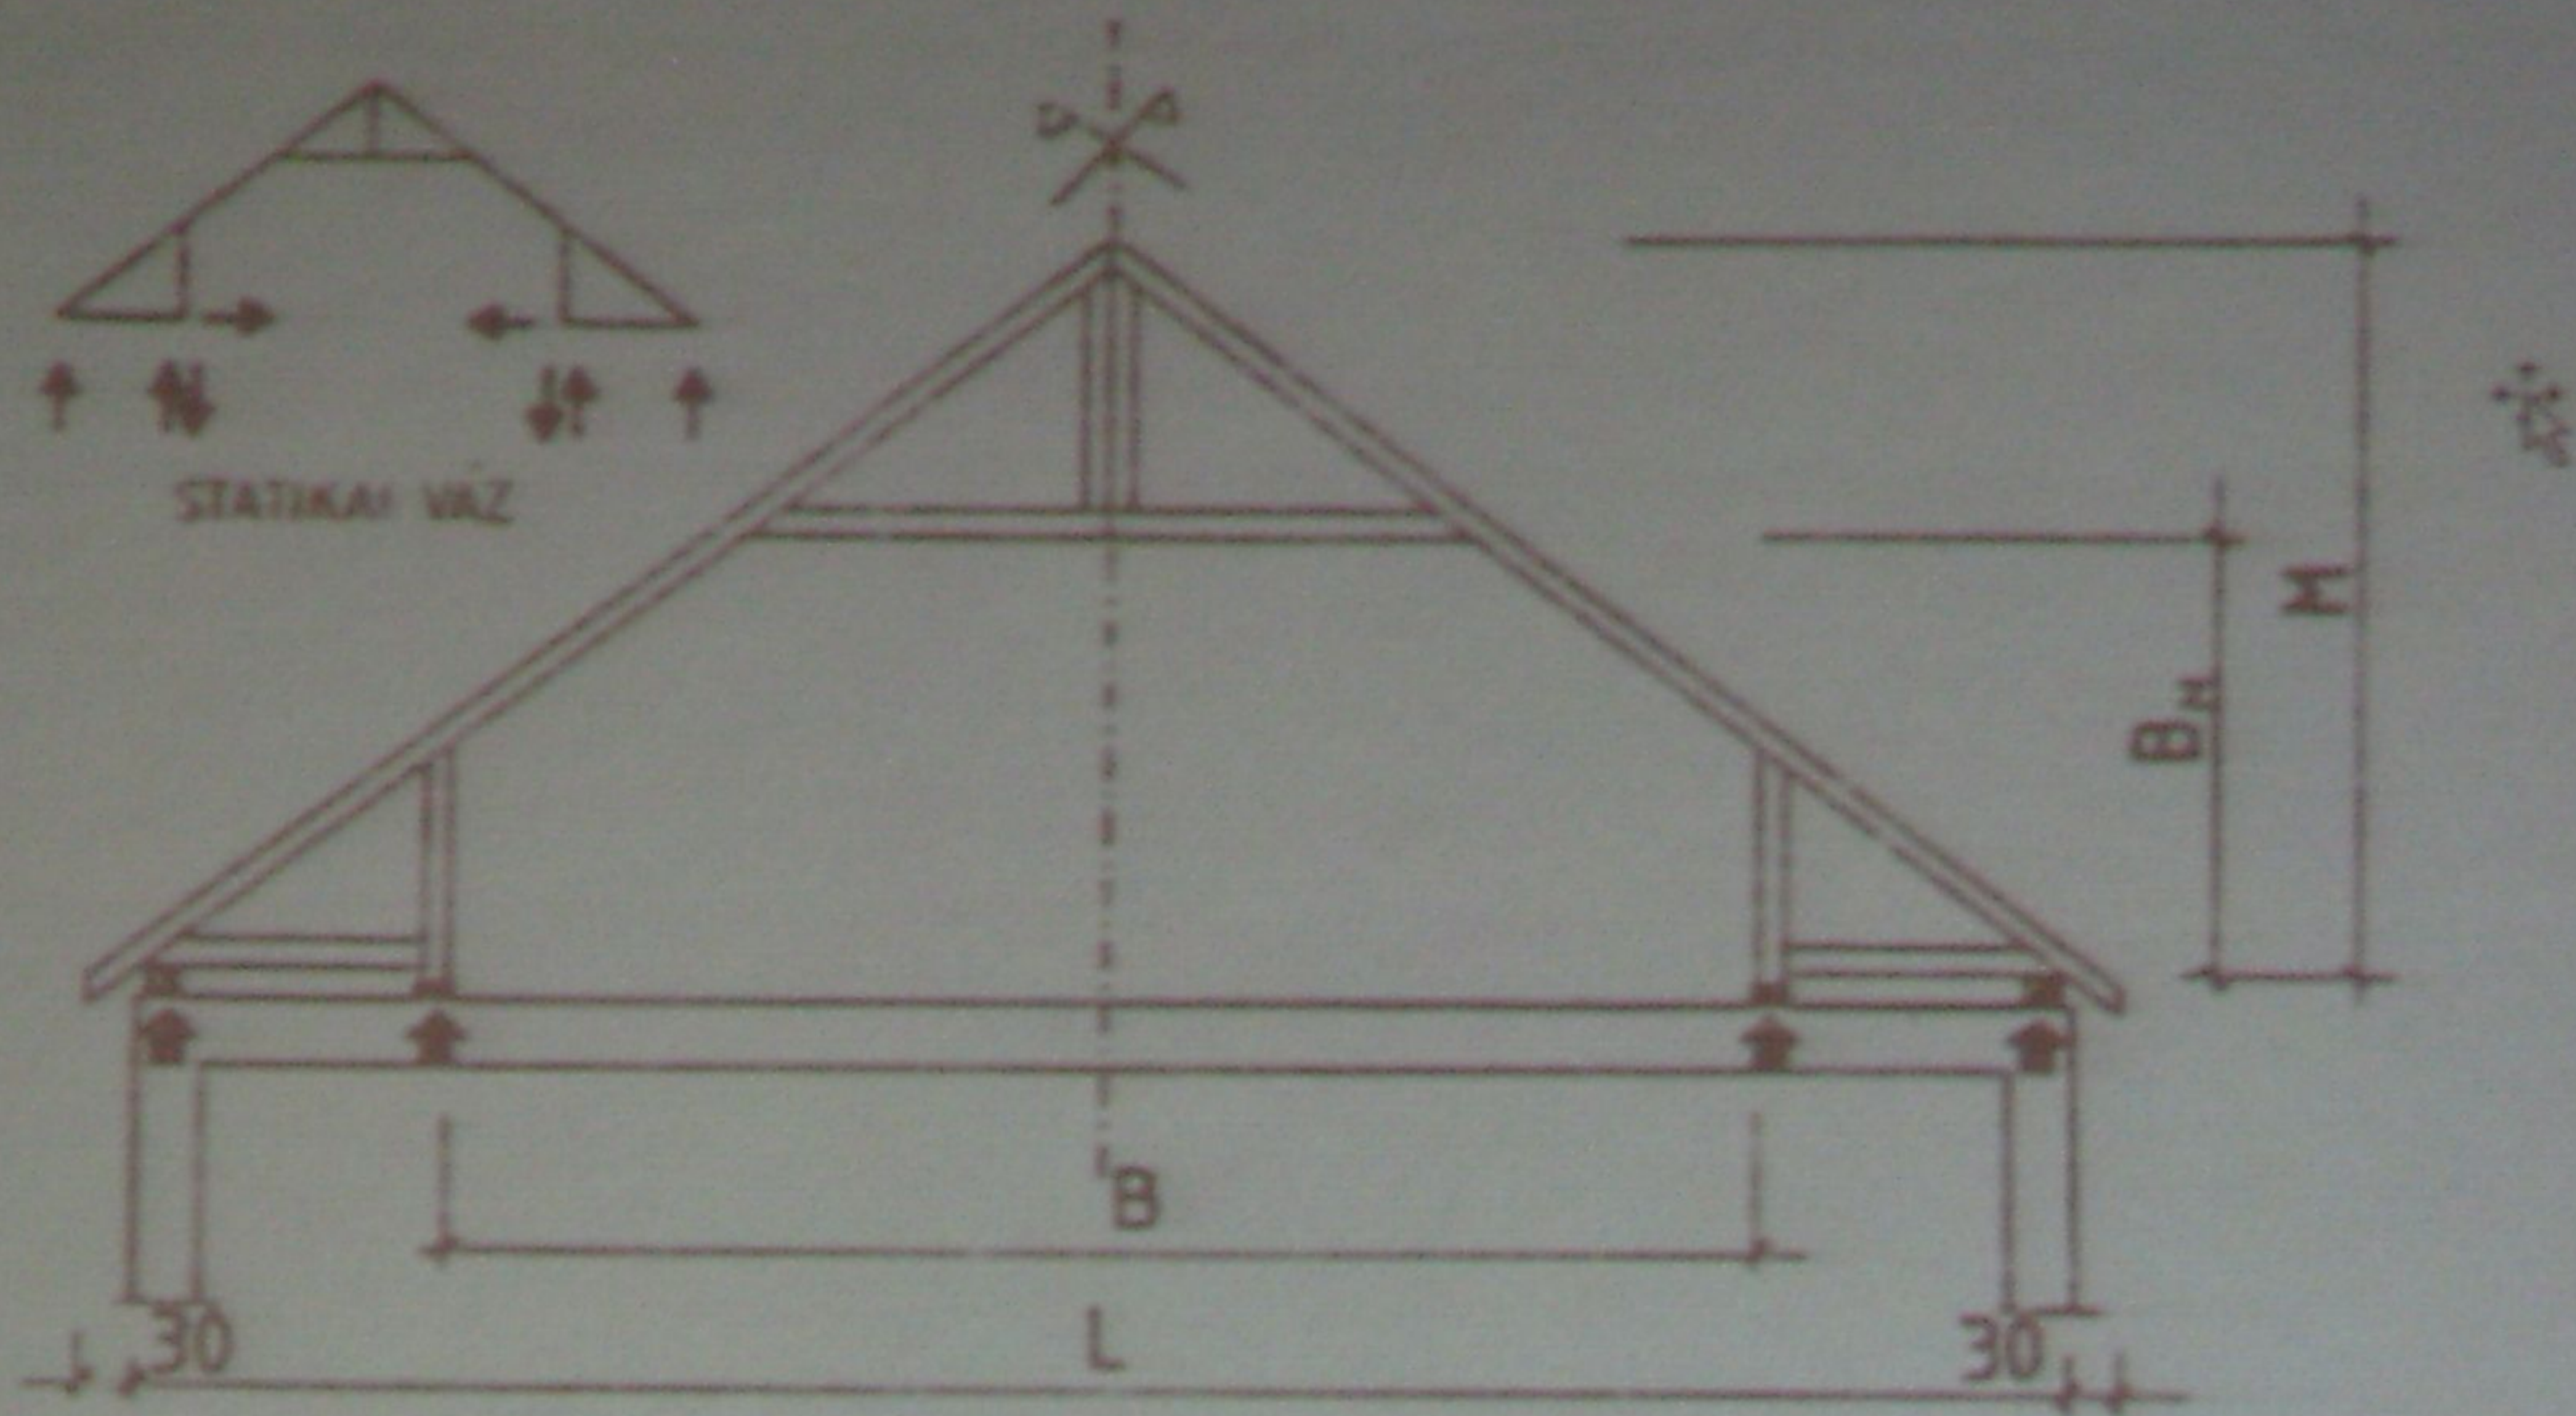





A FŐTARTÓT A HELYSZÍNEEN 2 DB-BÓL KELL ÖSSZEÉPÍTENI



JELLEMZŐ MÉRETEK			
L	M	B _H	B
9,3	3,98	2,70	6,3
9,9	3,98	2,70	6,9
10,5	4,23	2,70	7,5
11,4	4,48	2,70	7,8

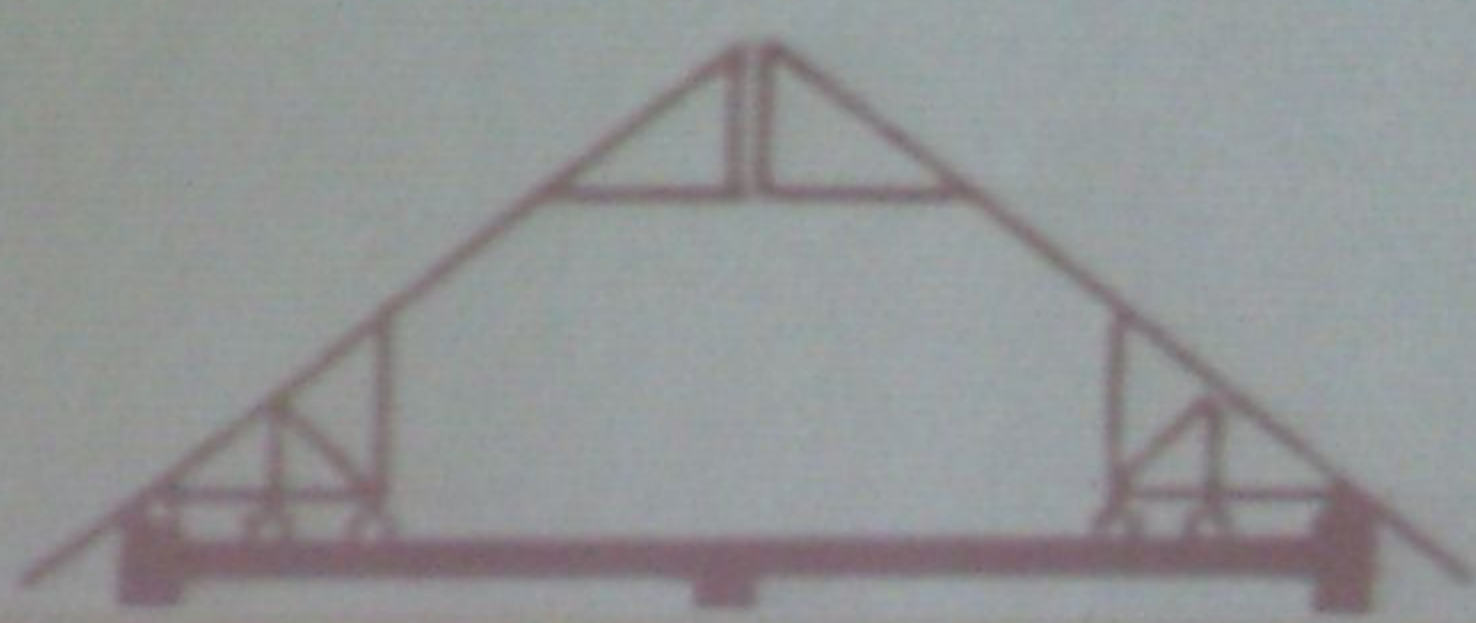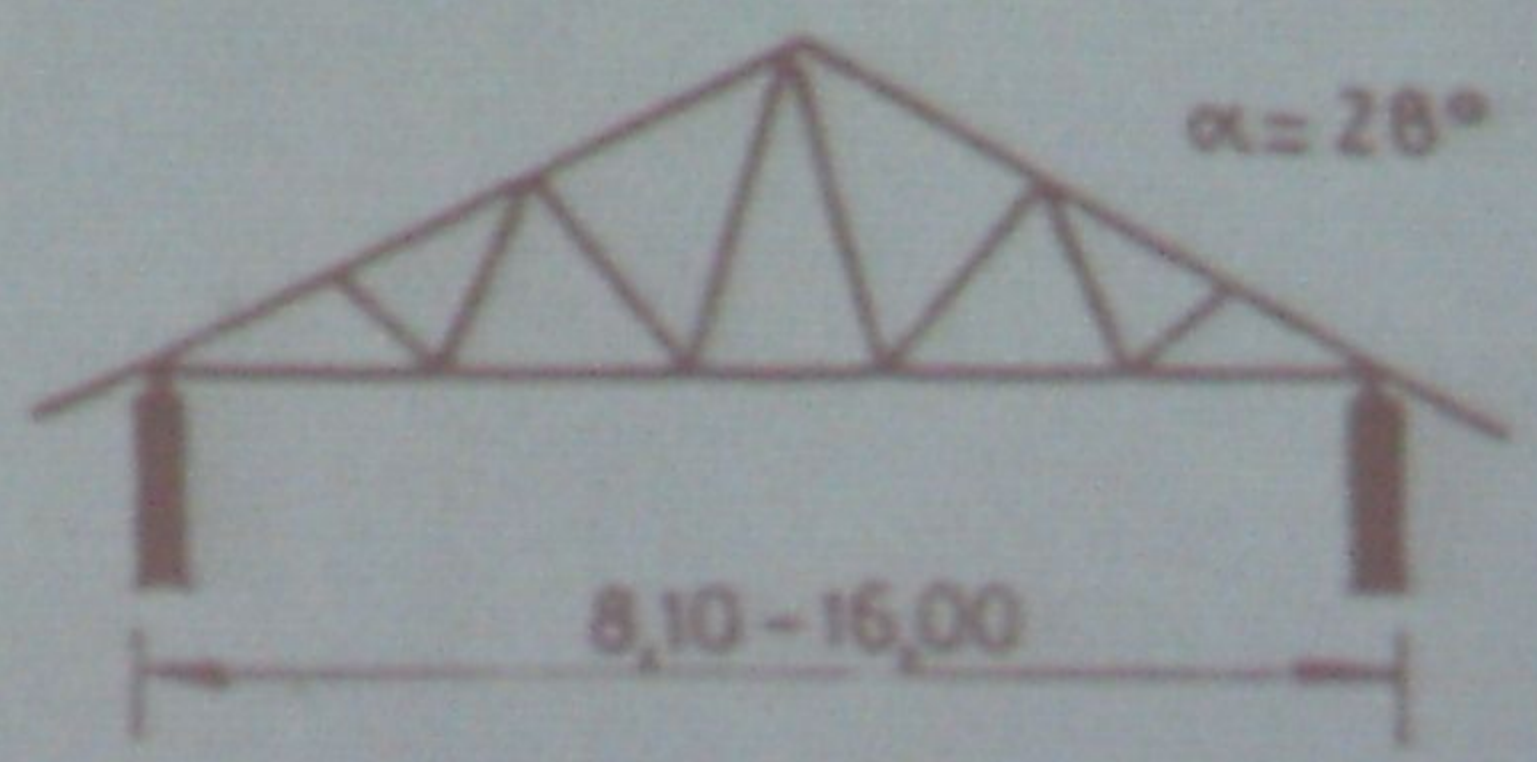
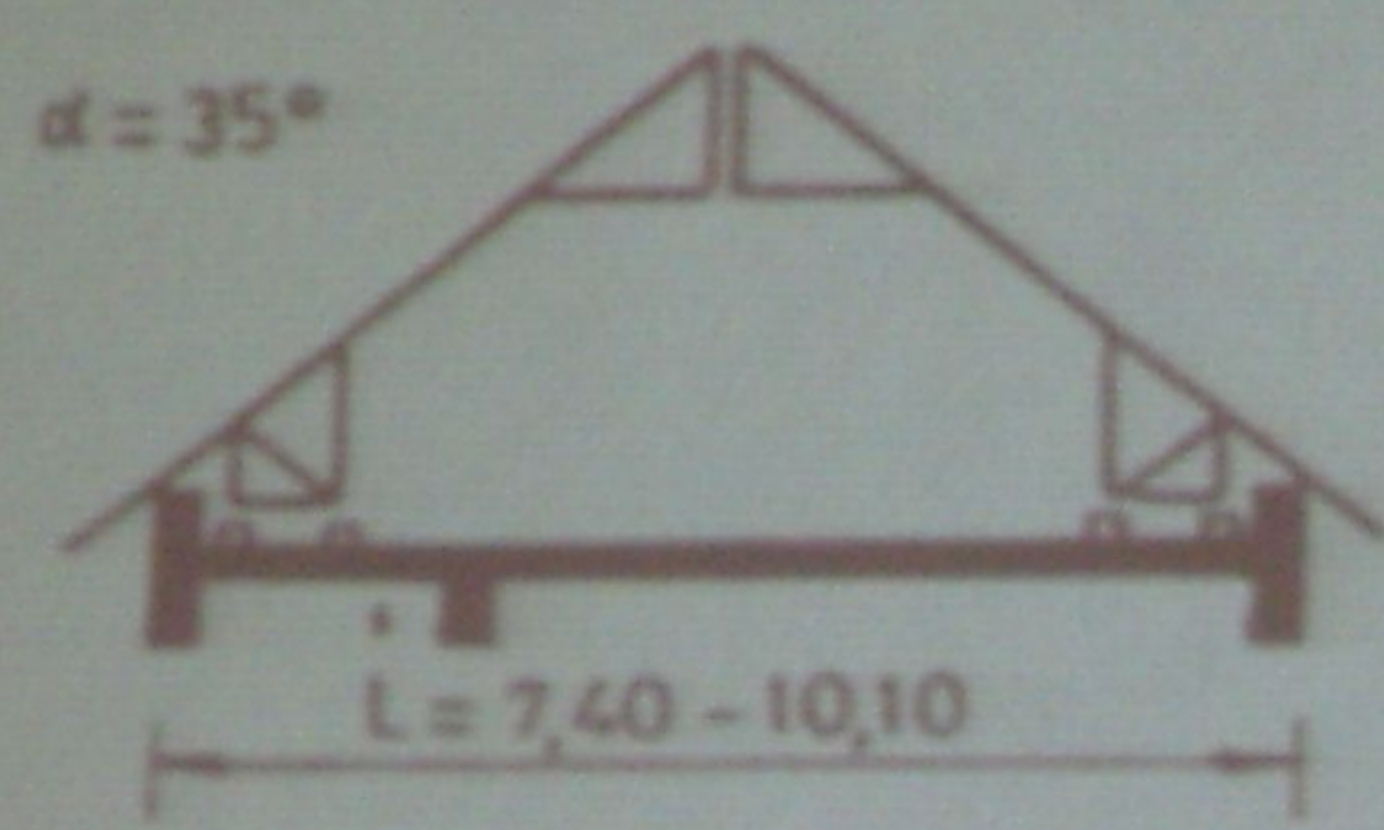
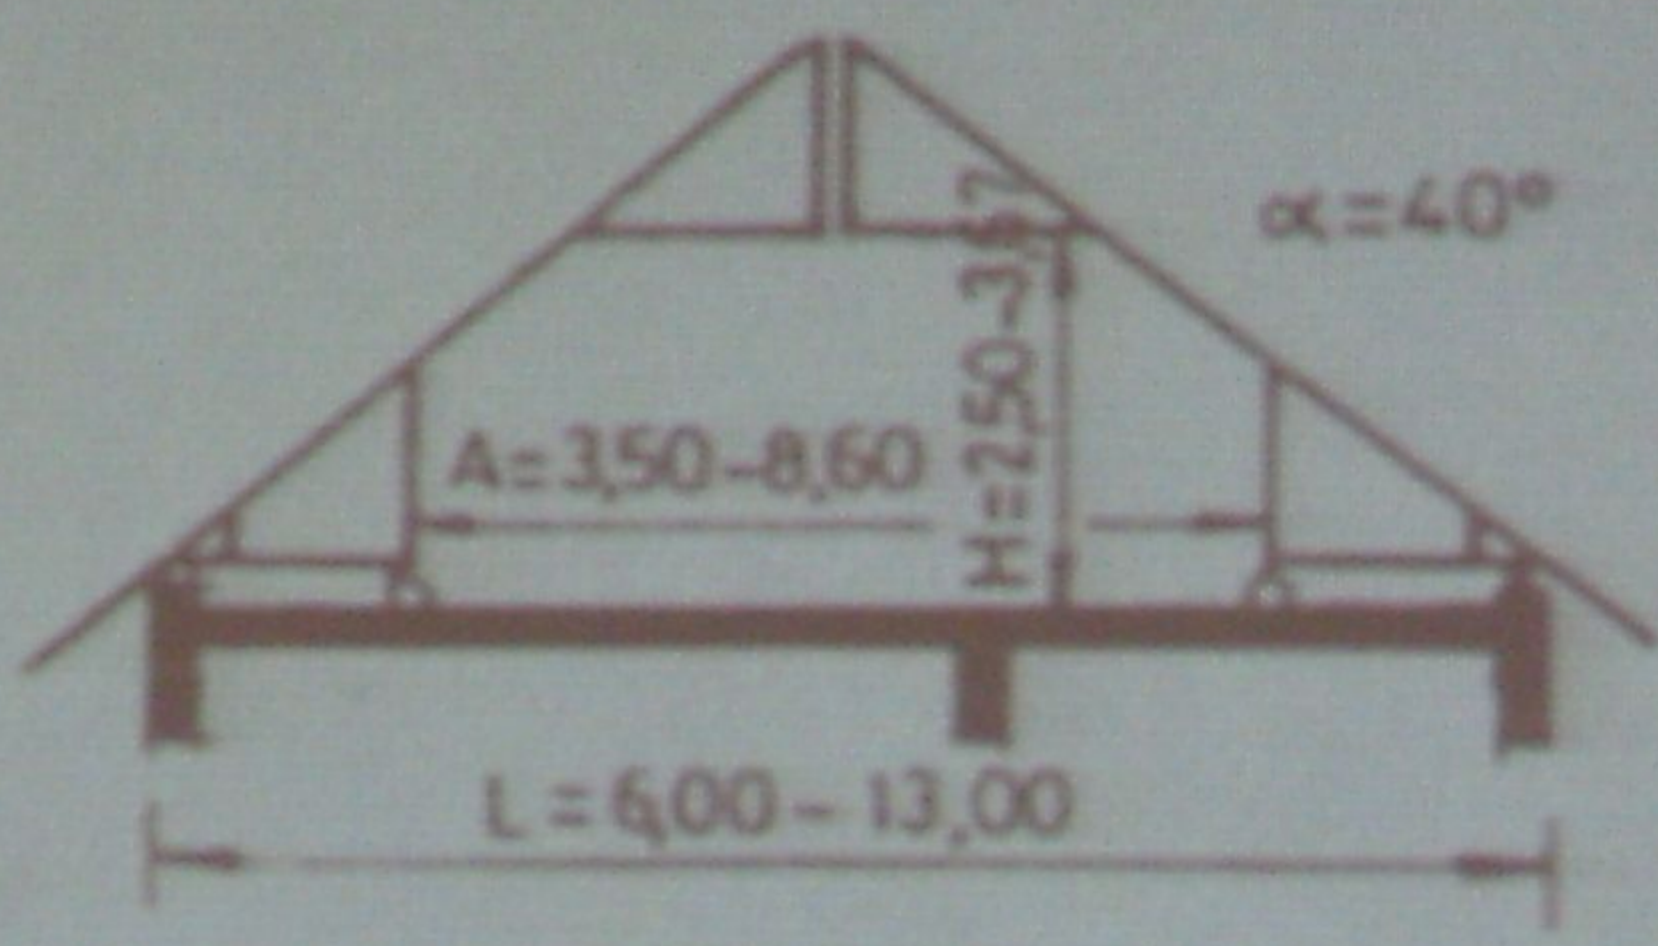
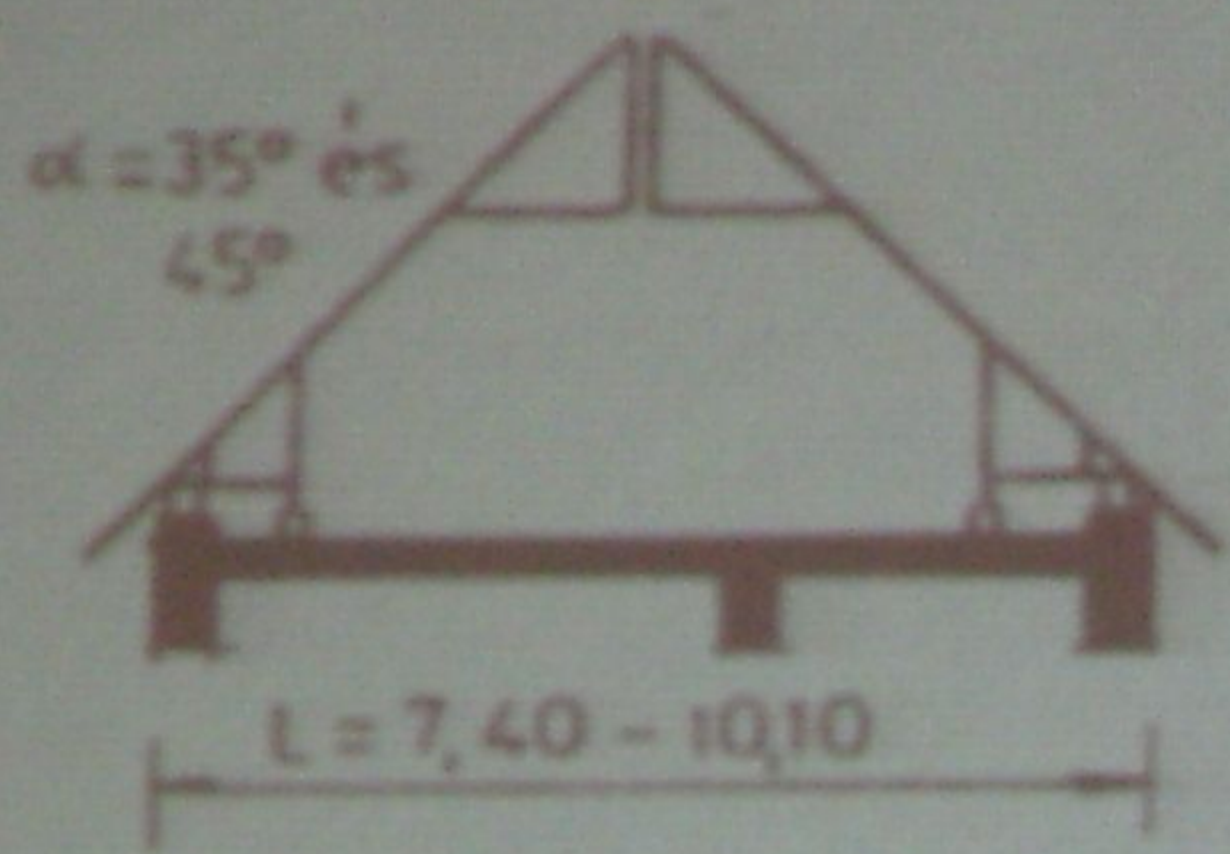
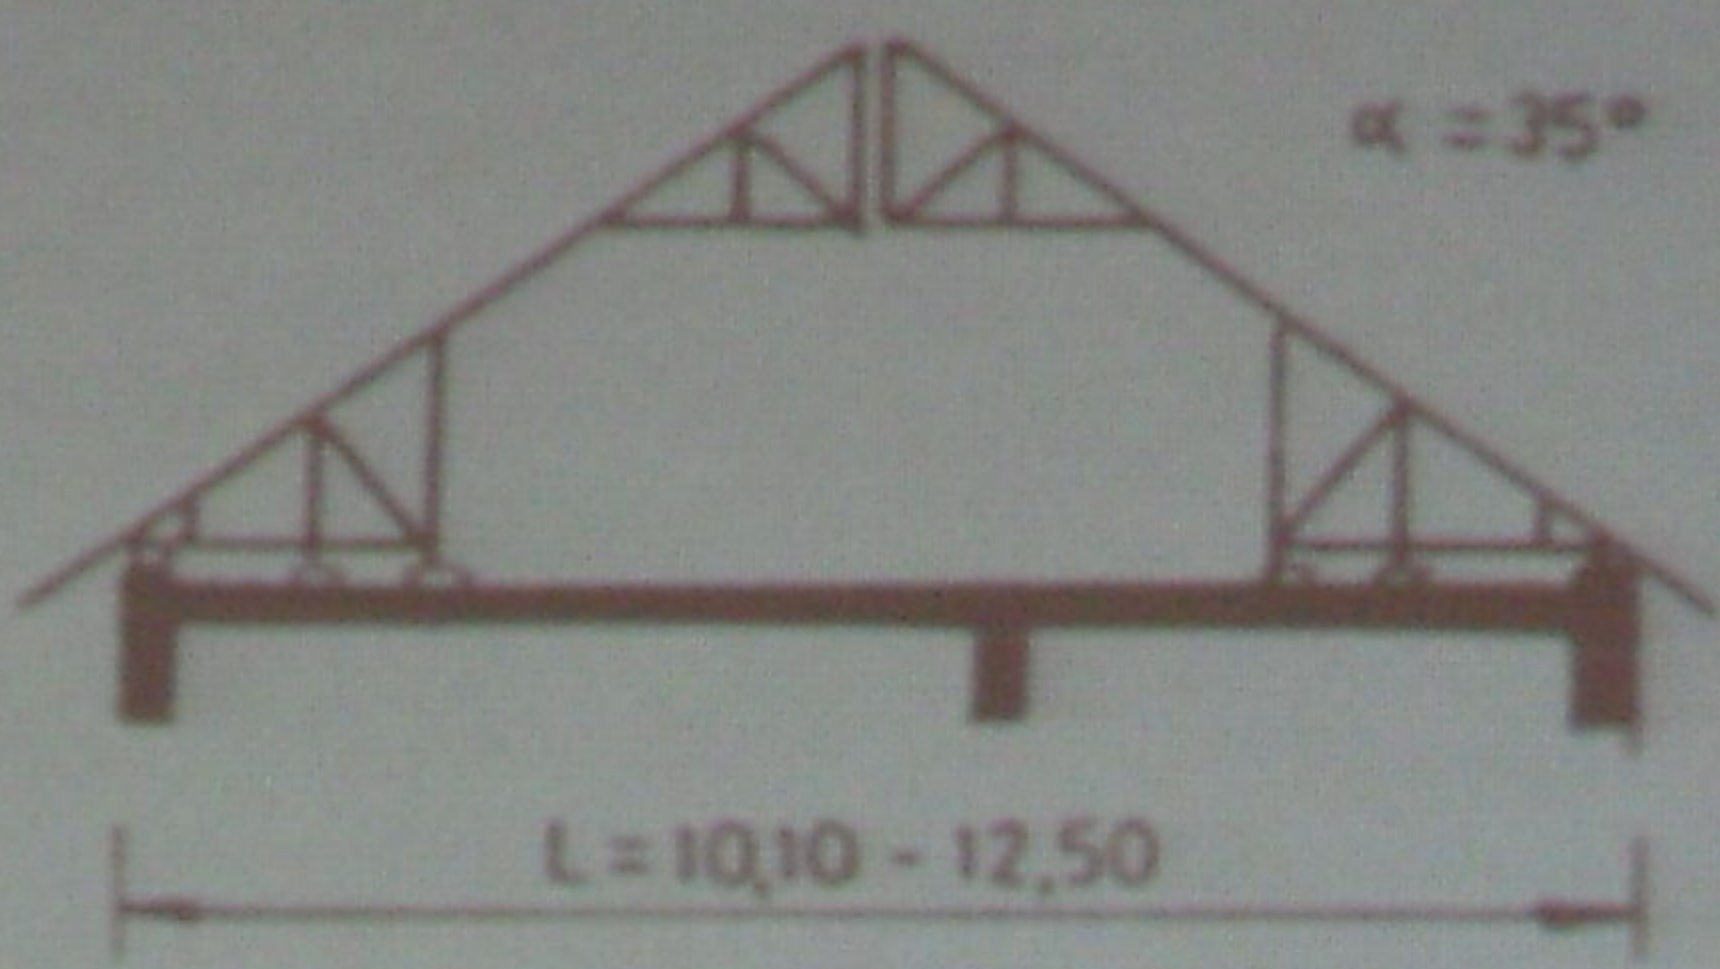
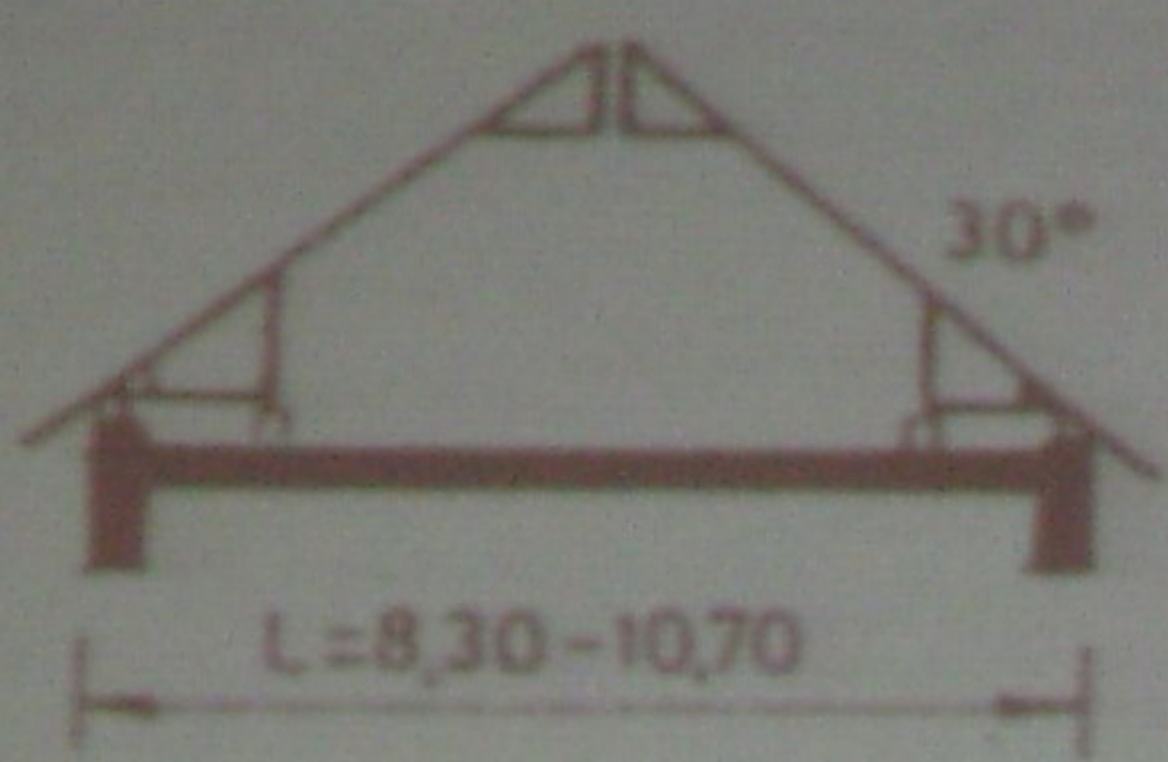
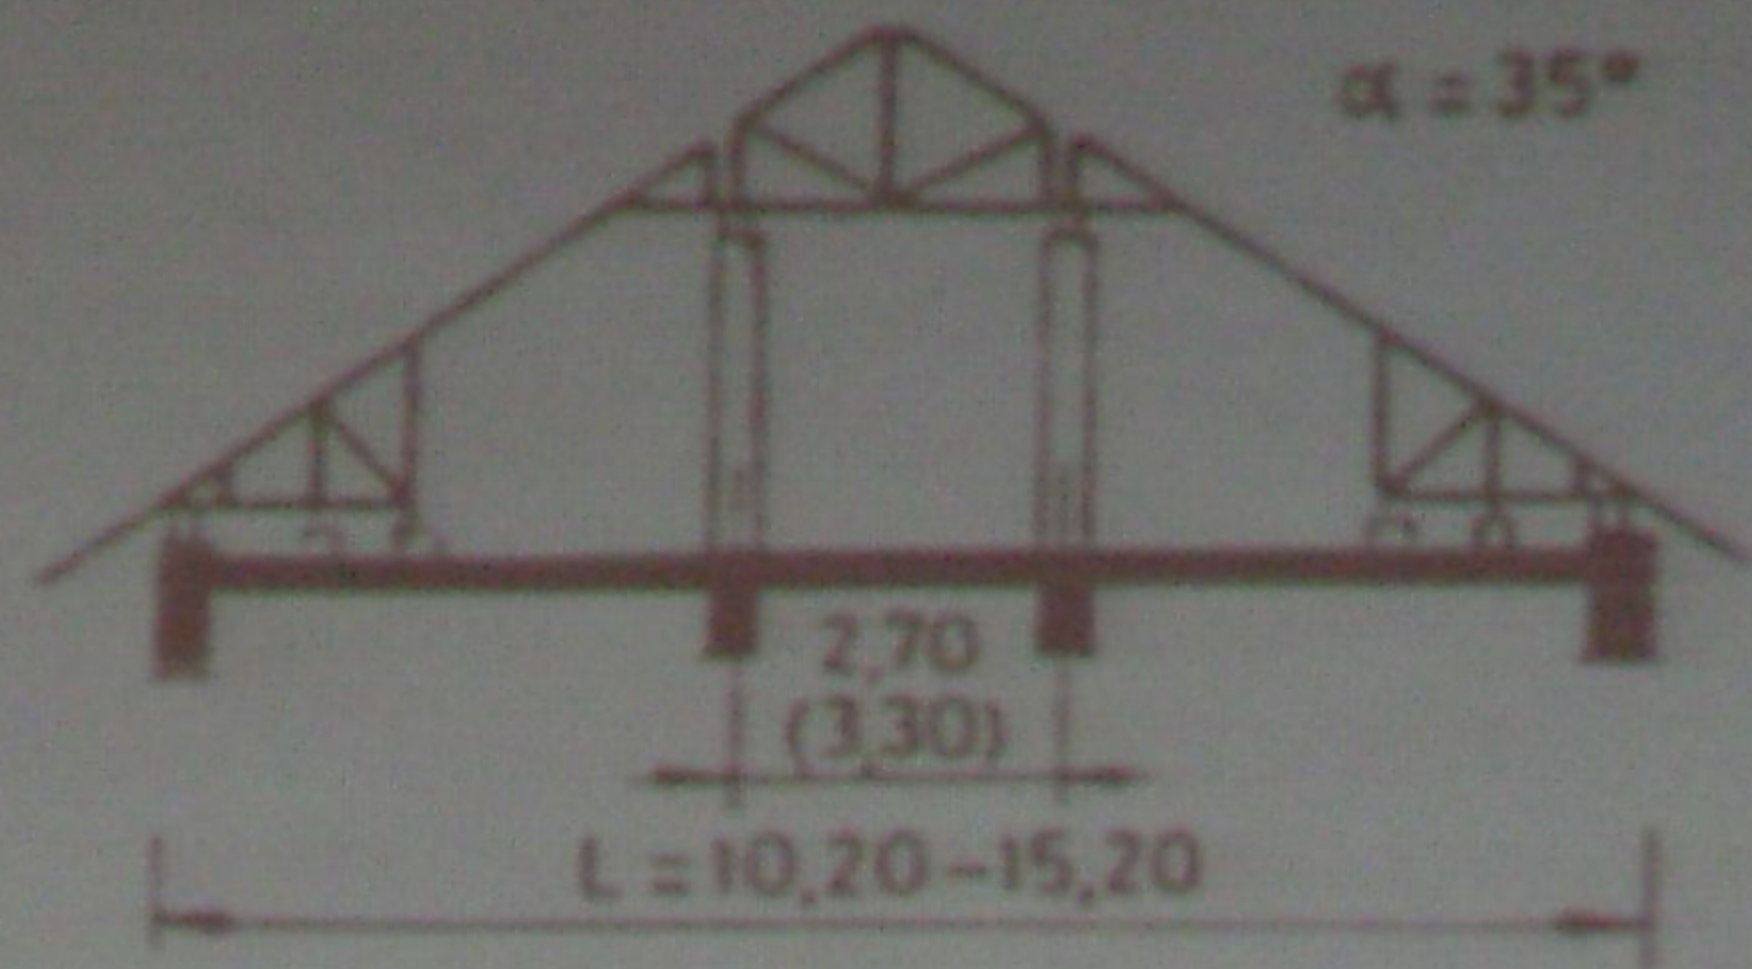
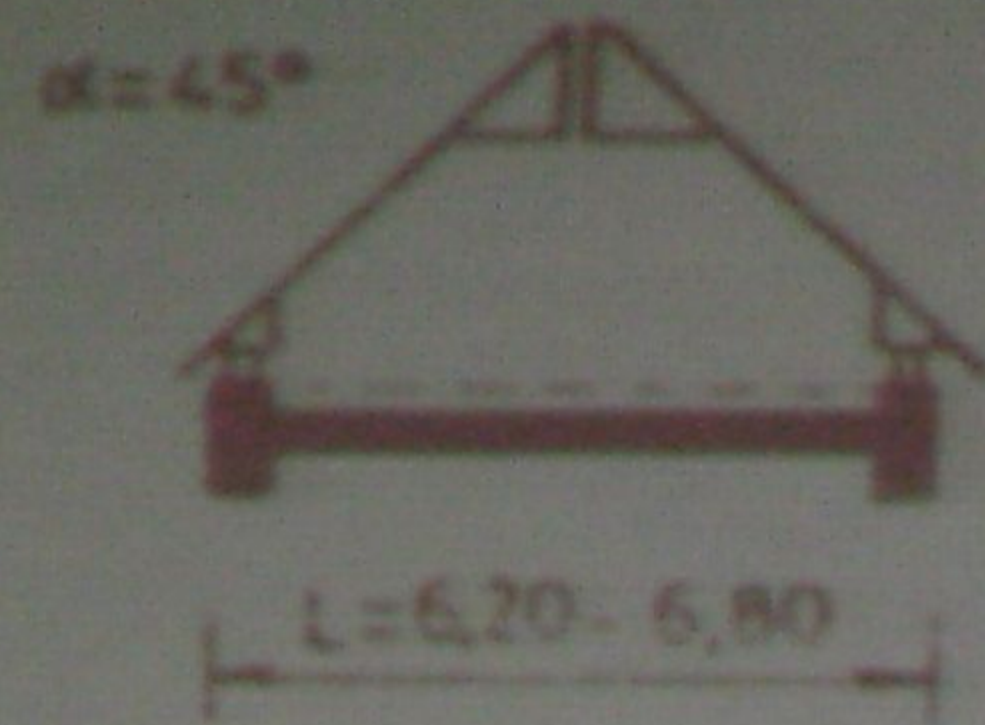


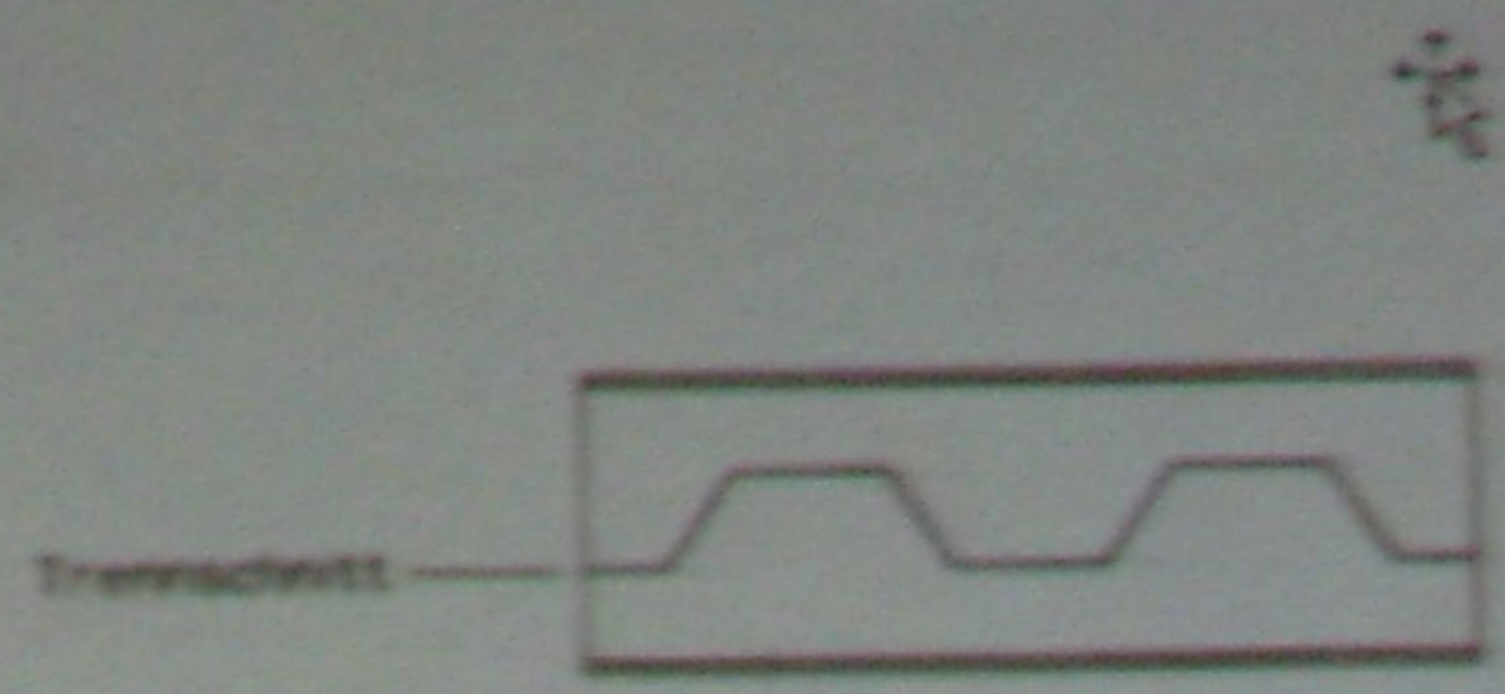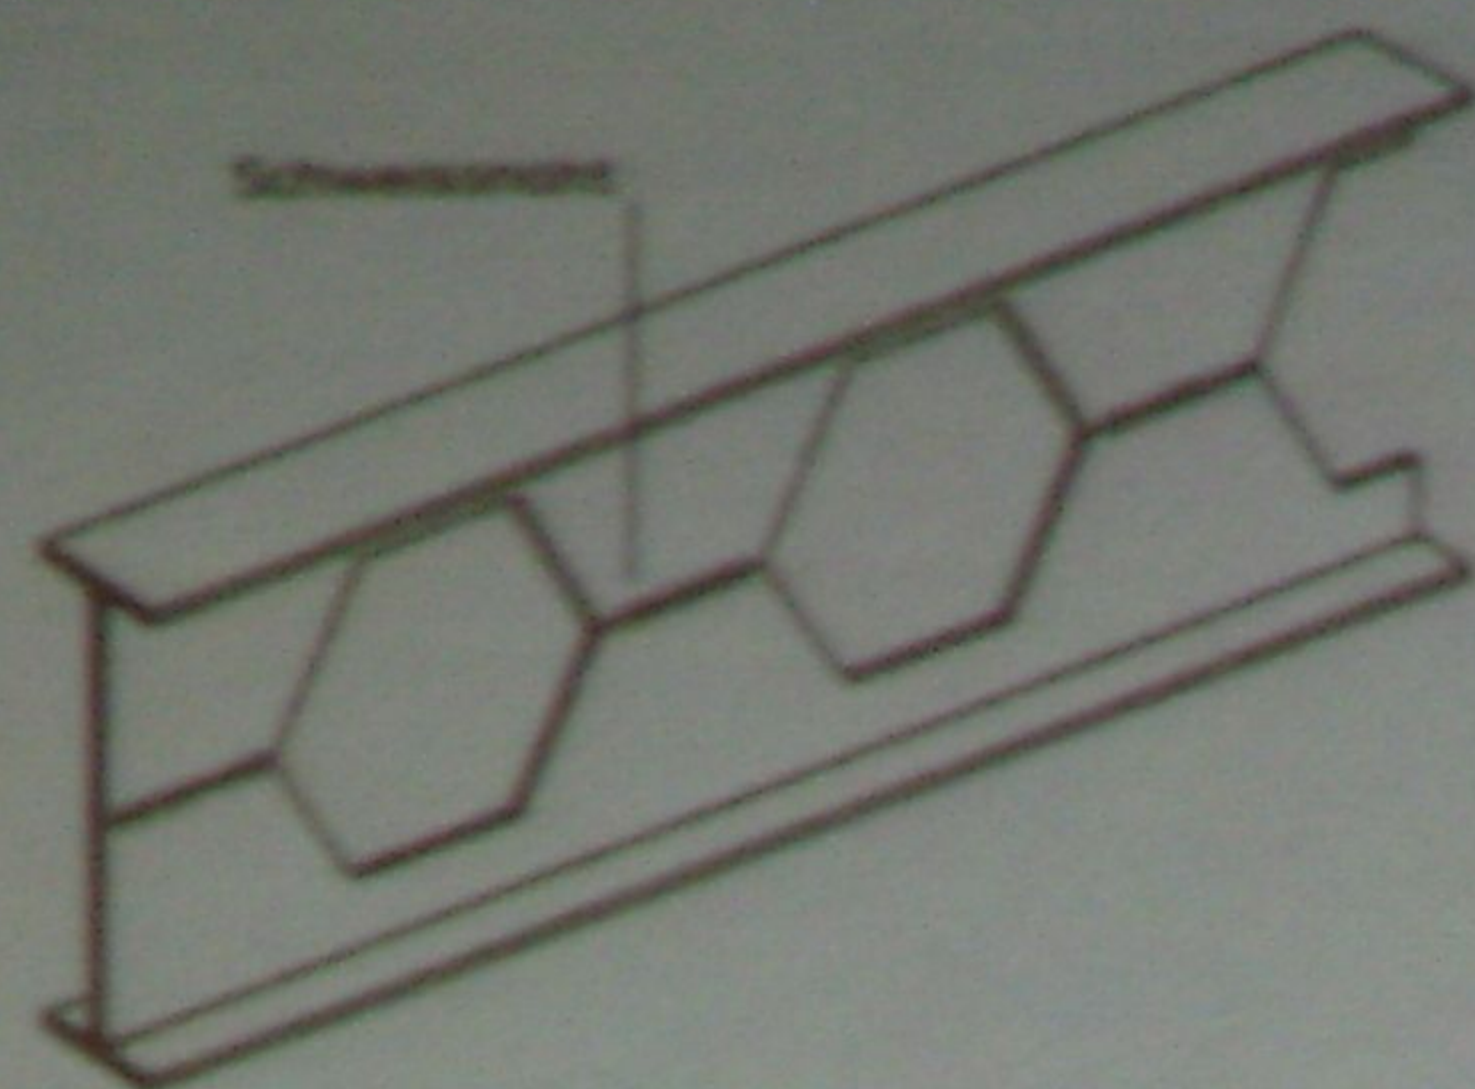


1.125 Wellenträger

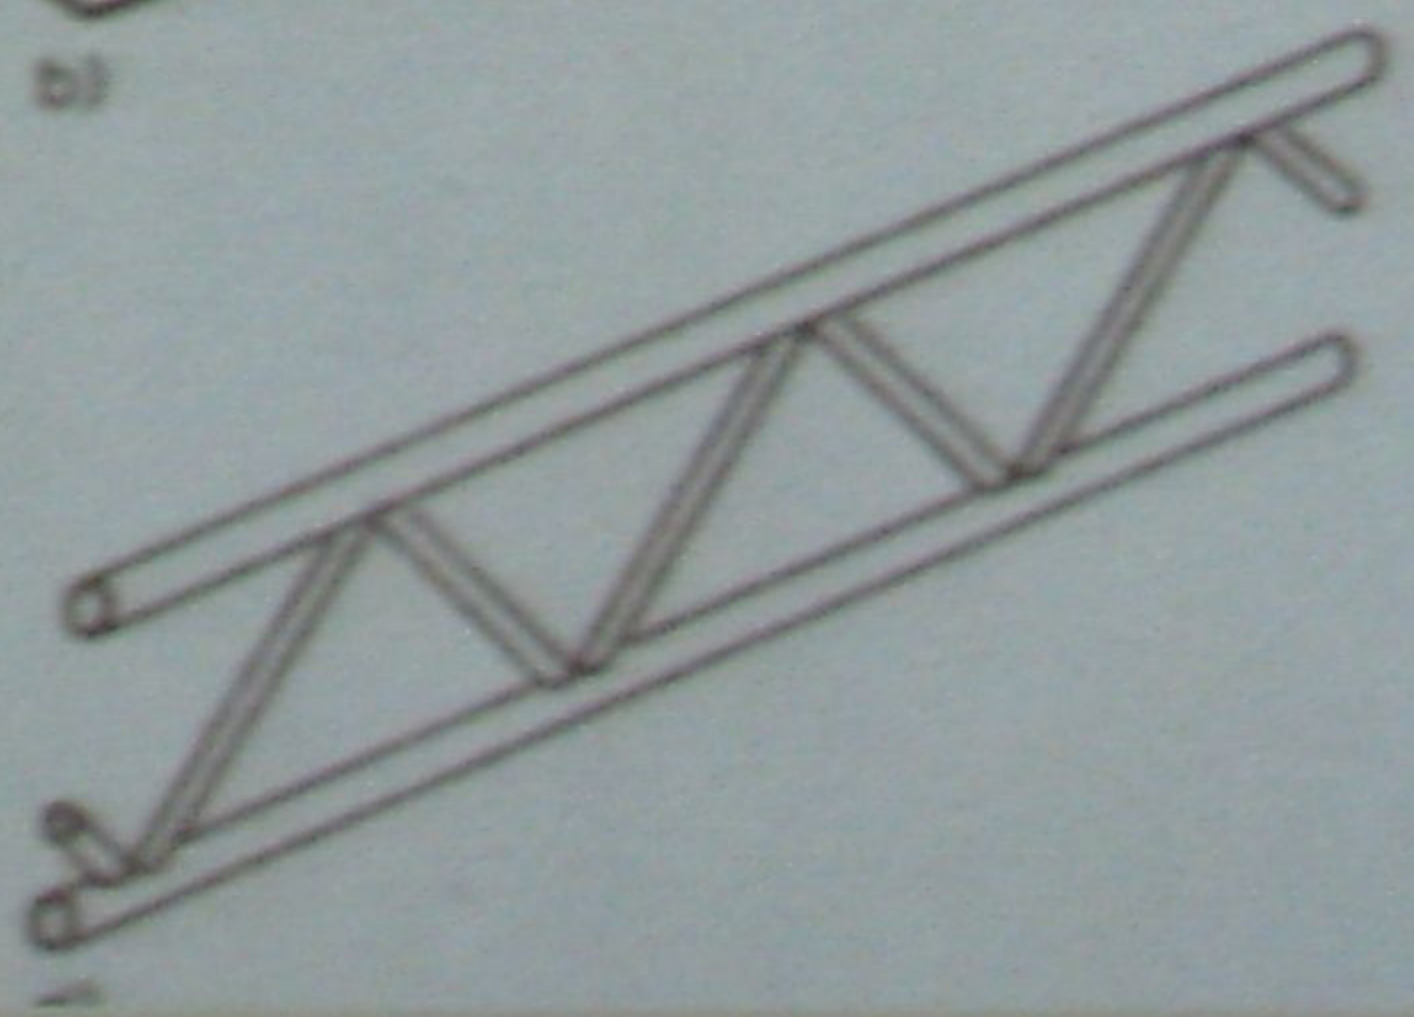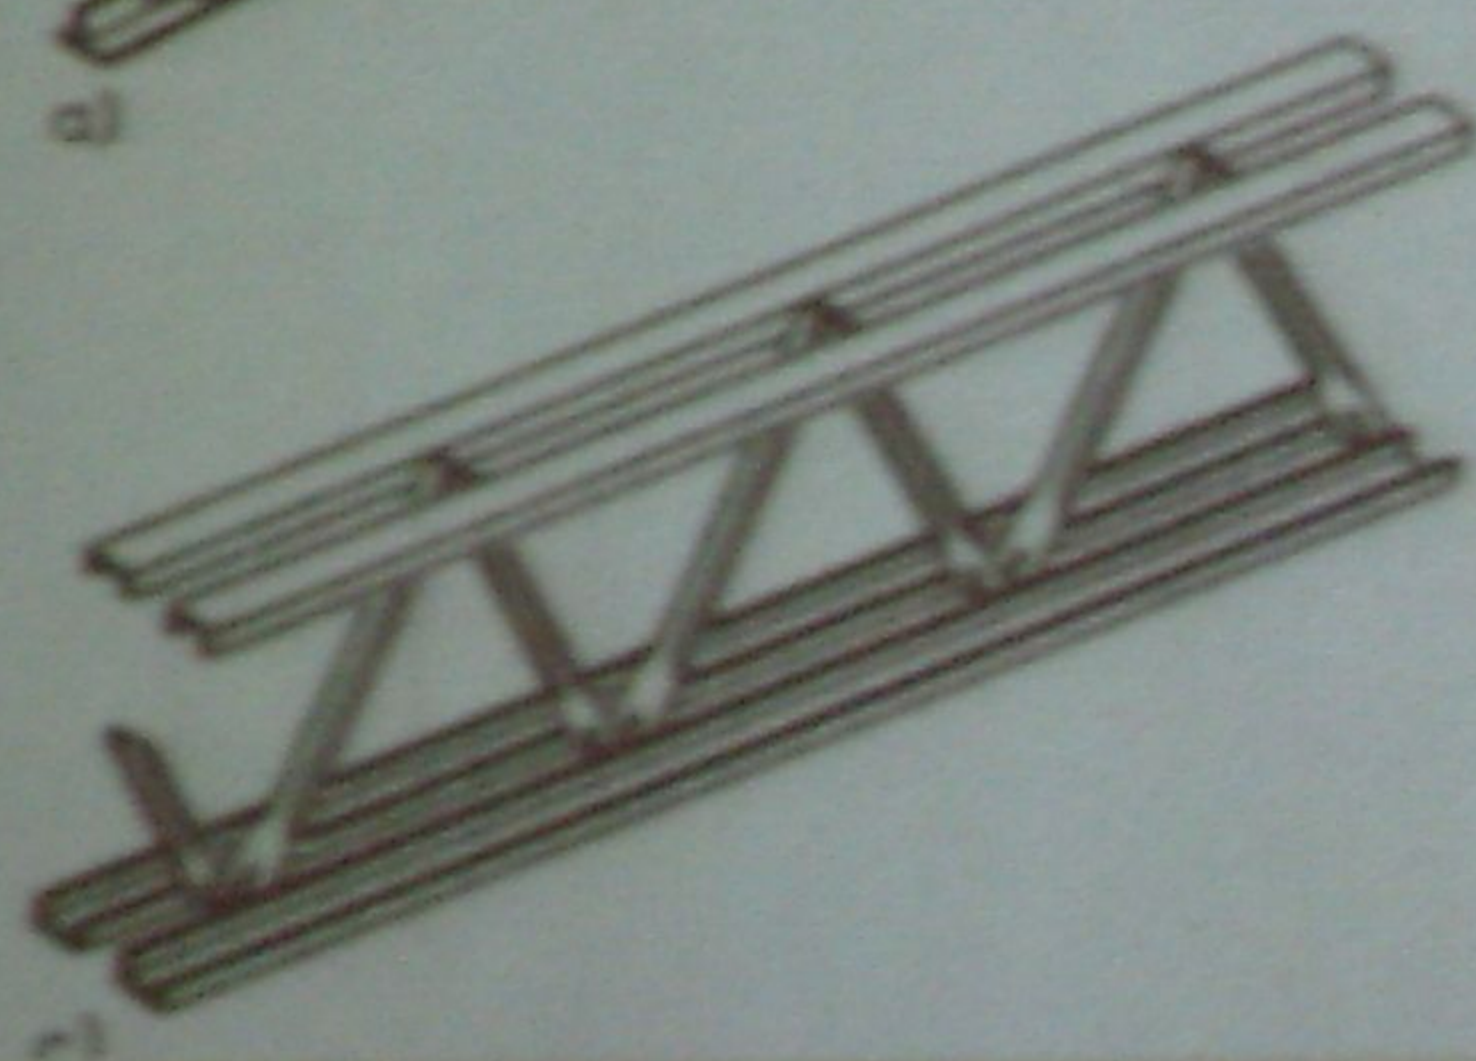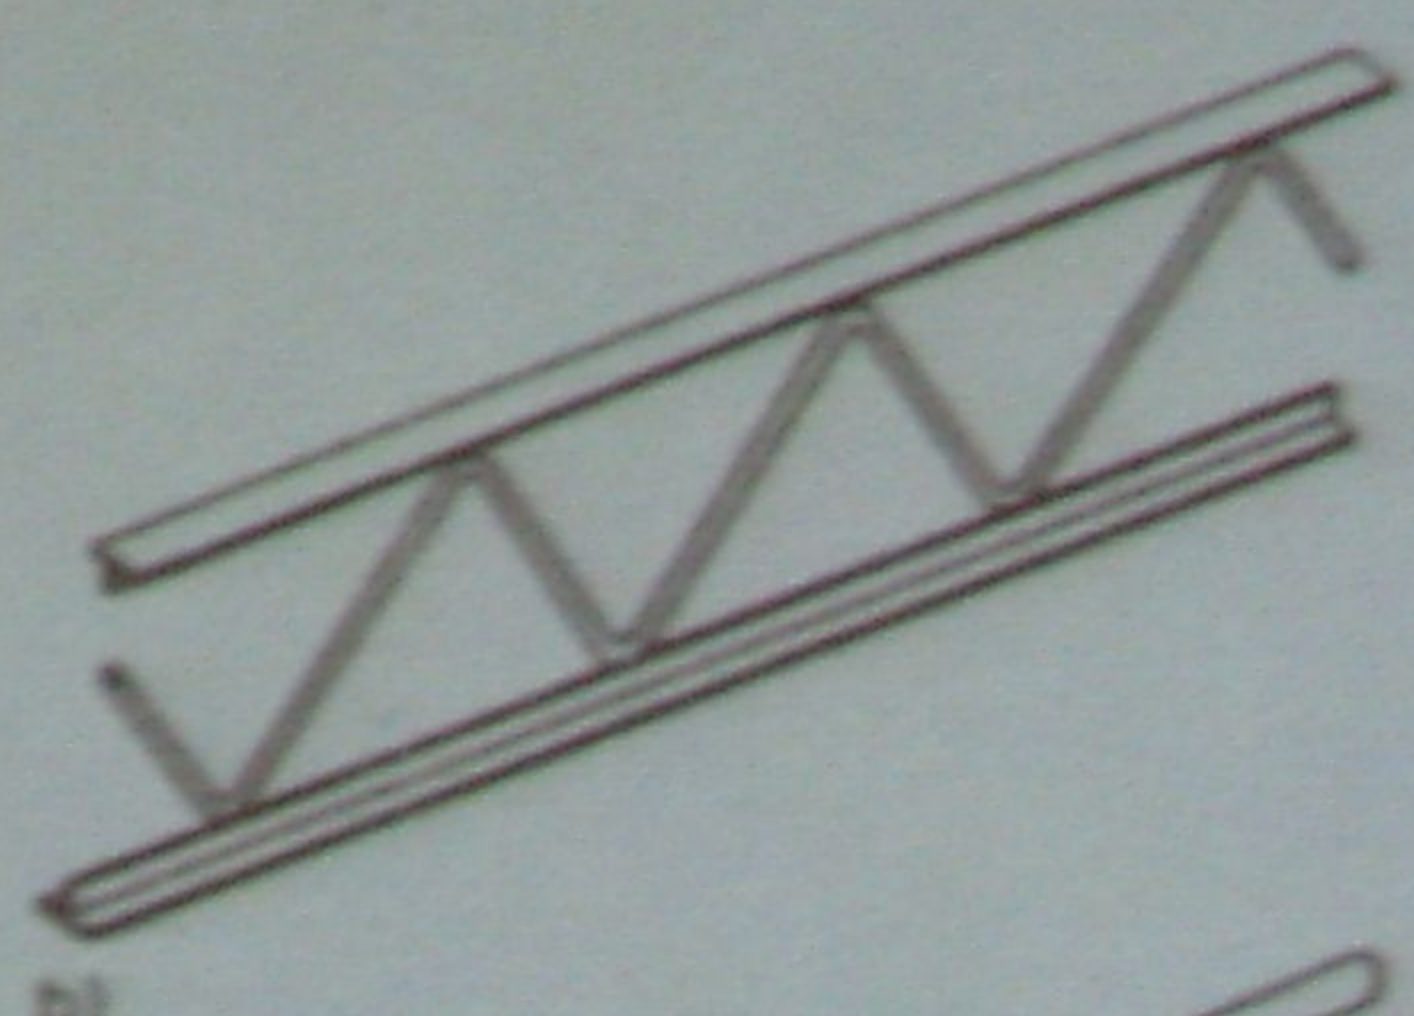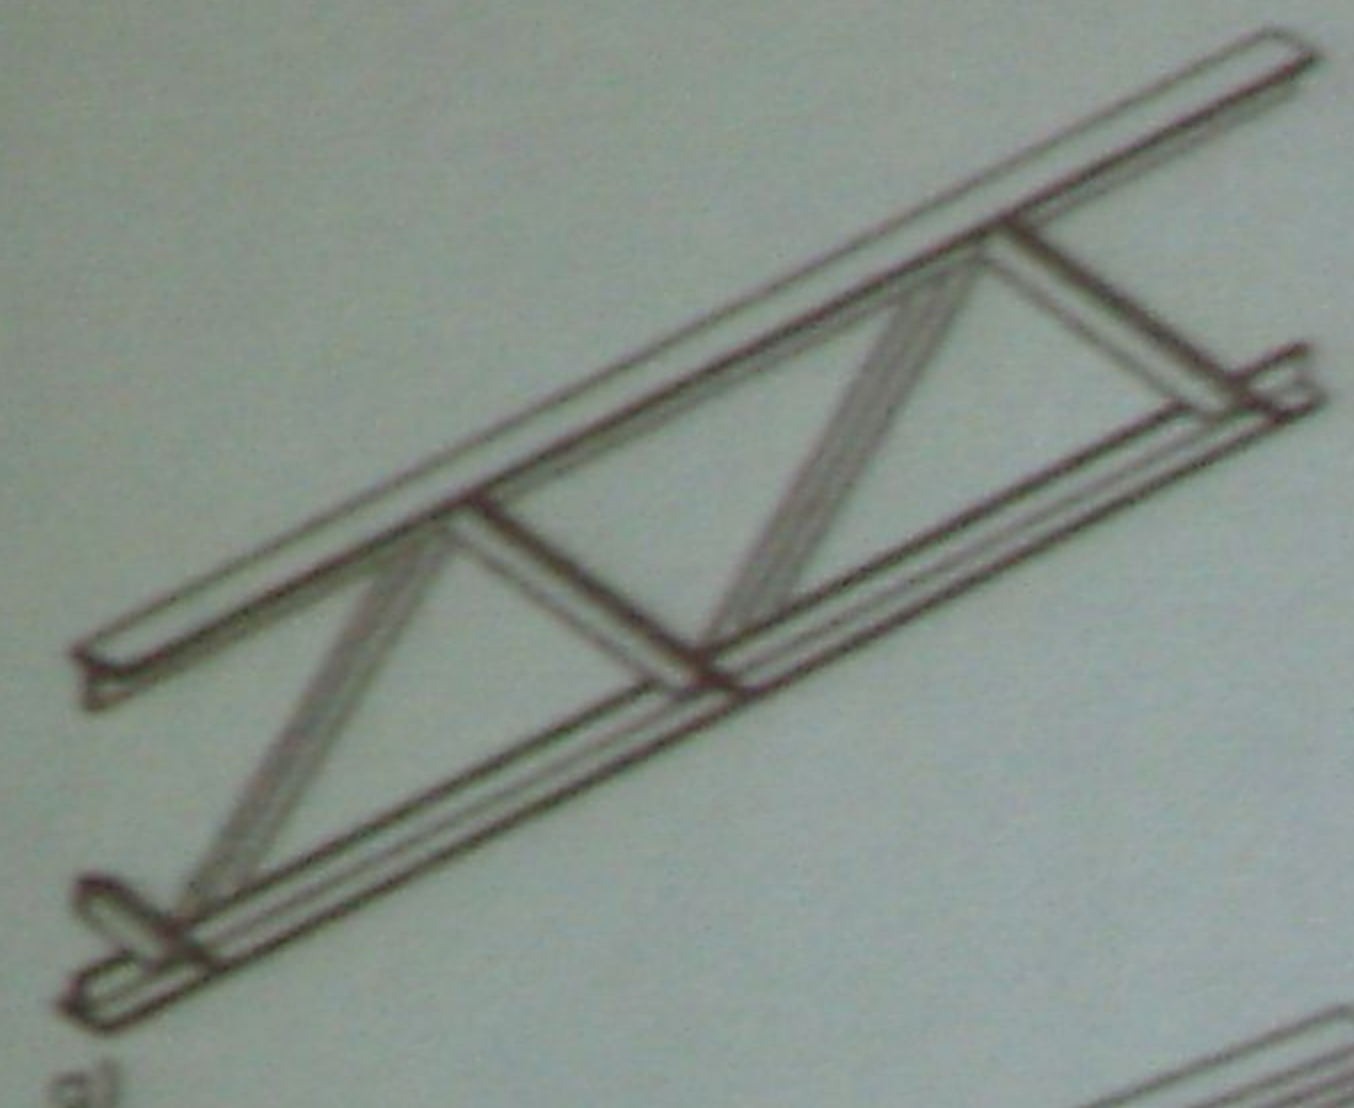

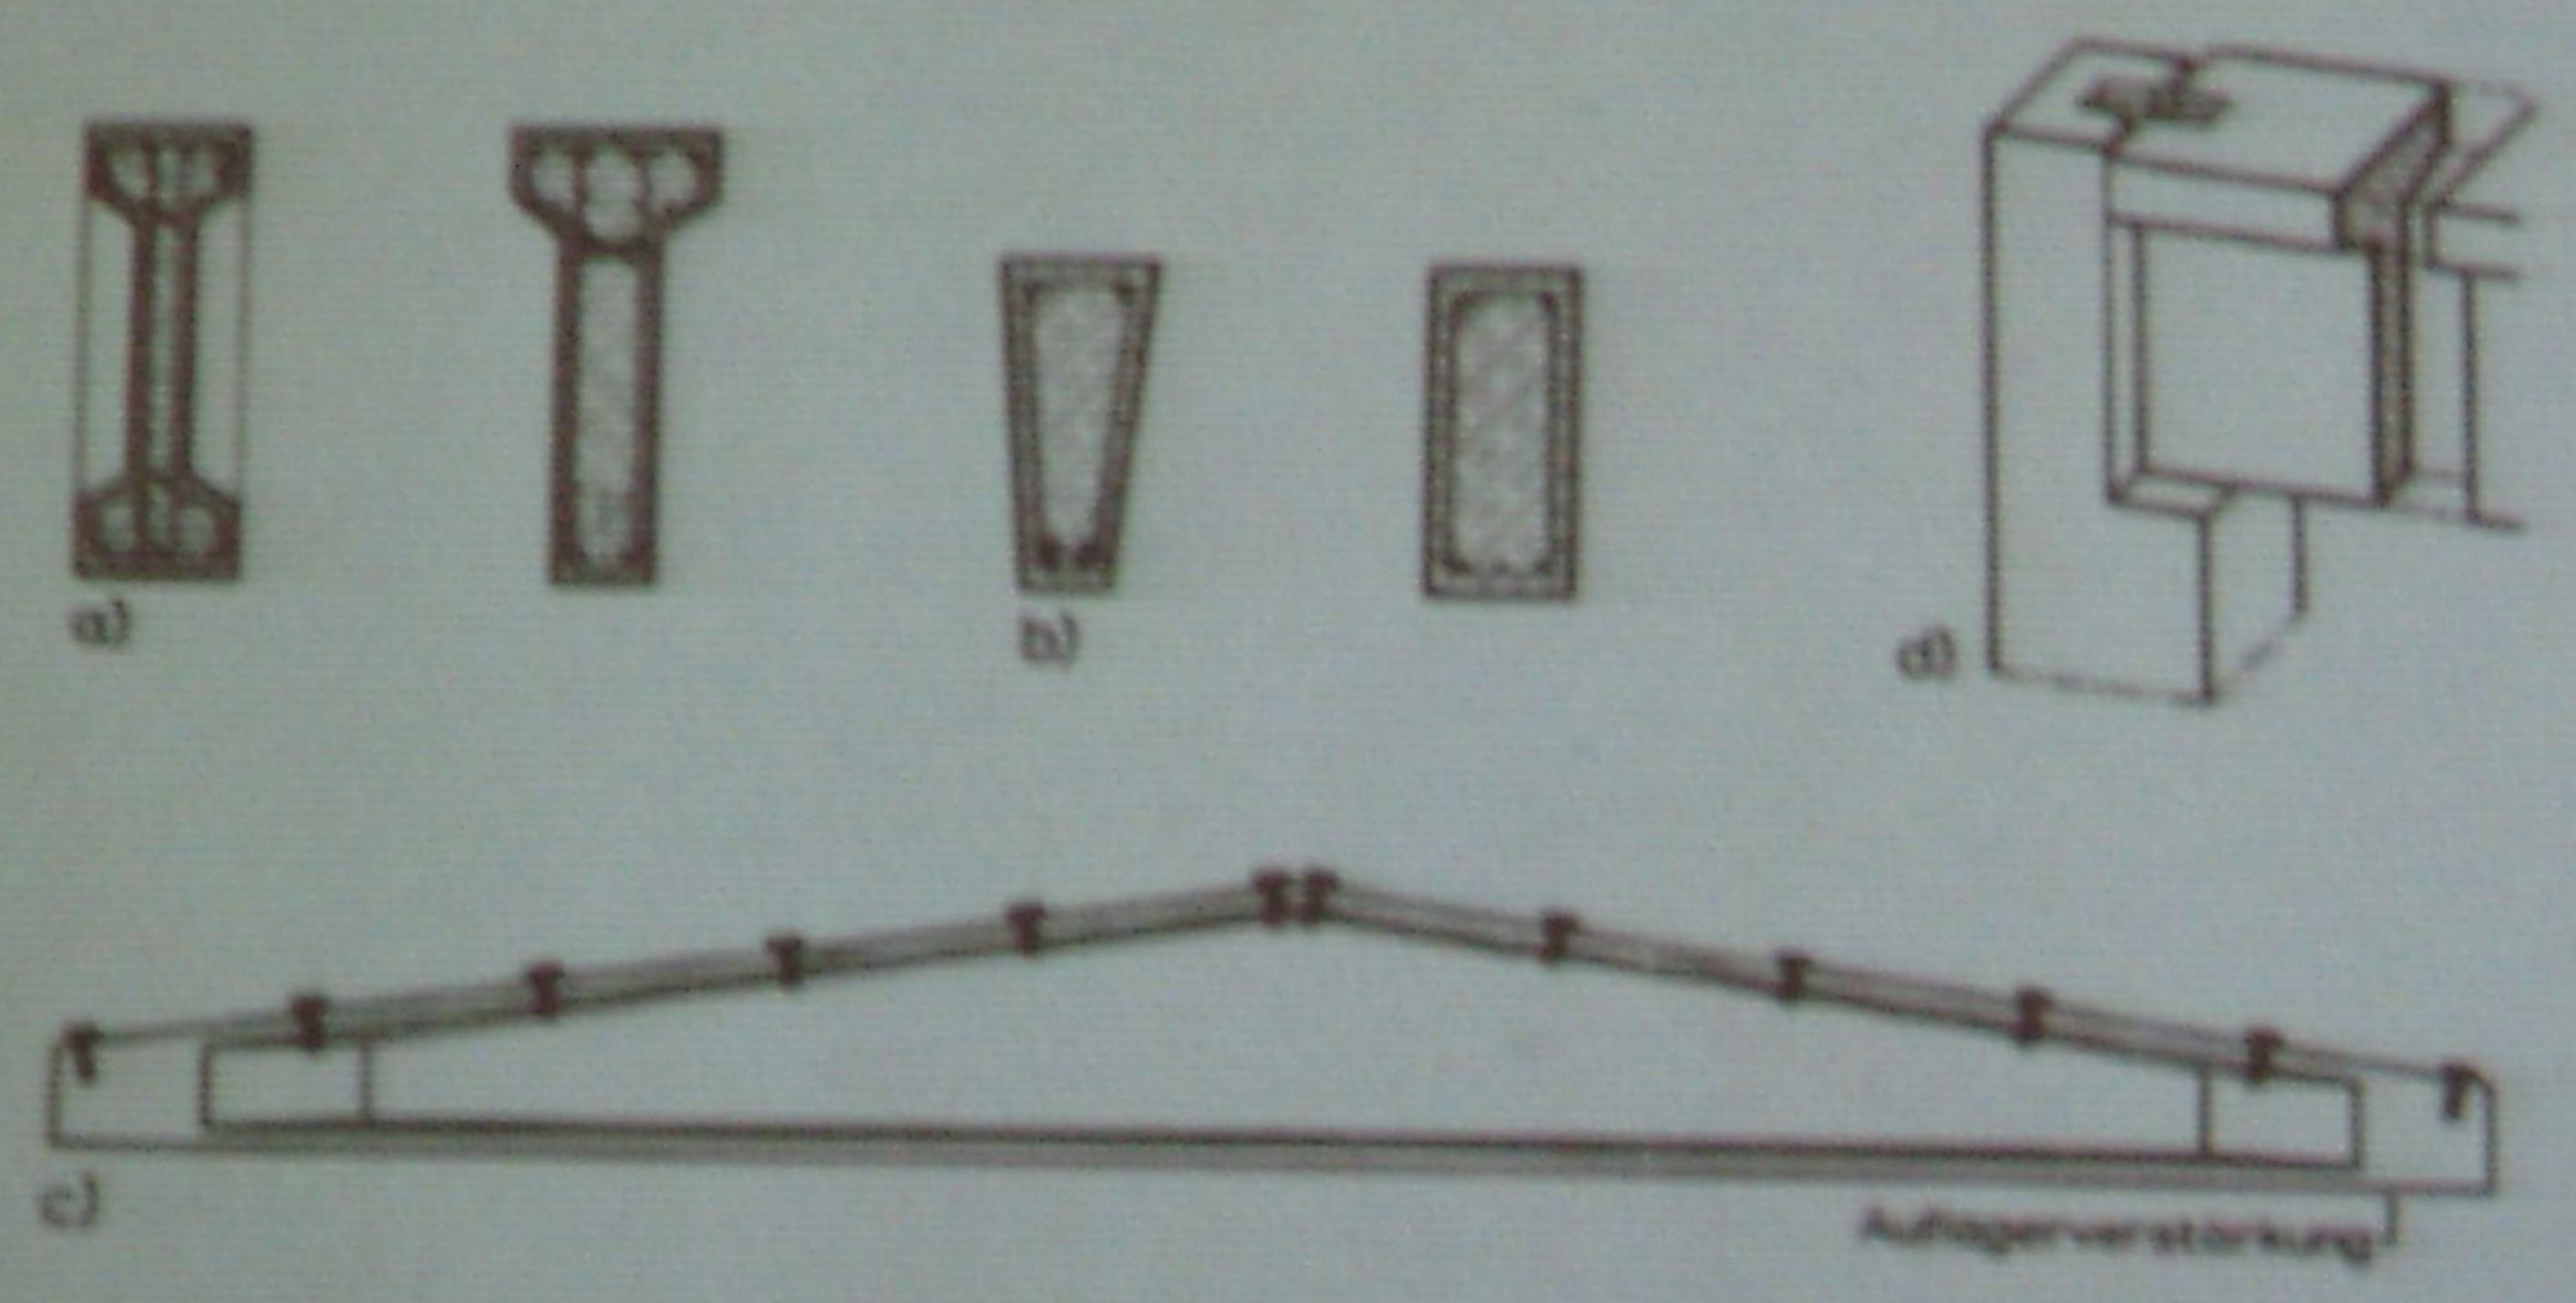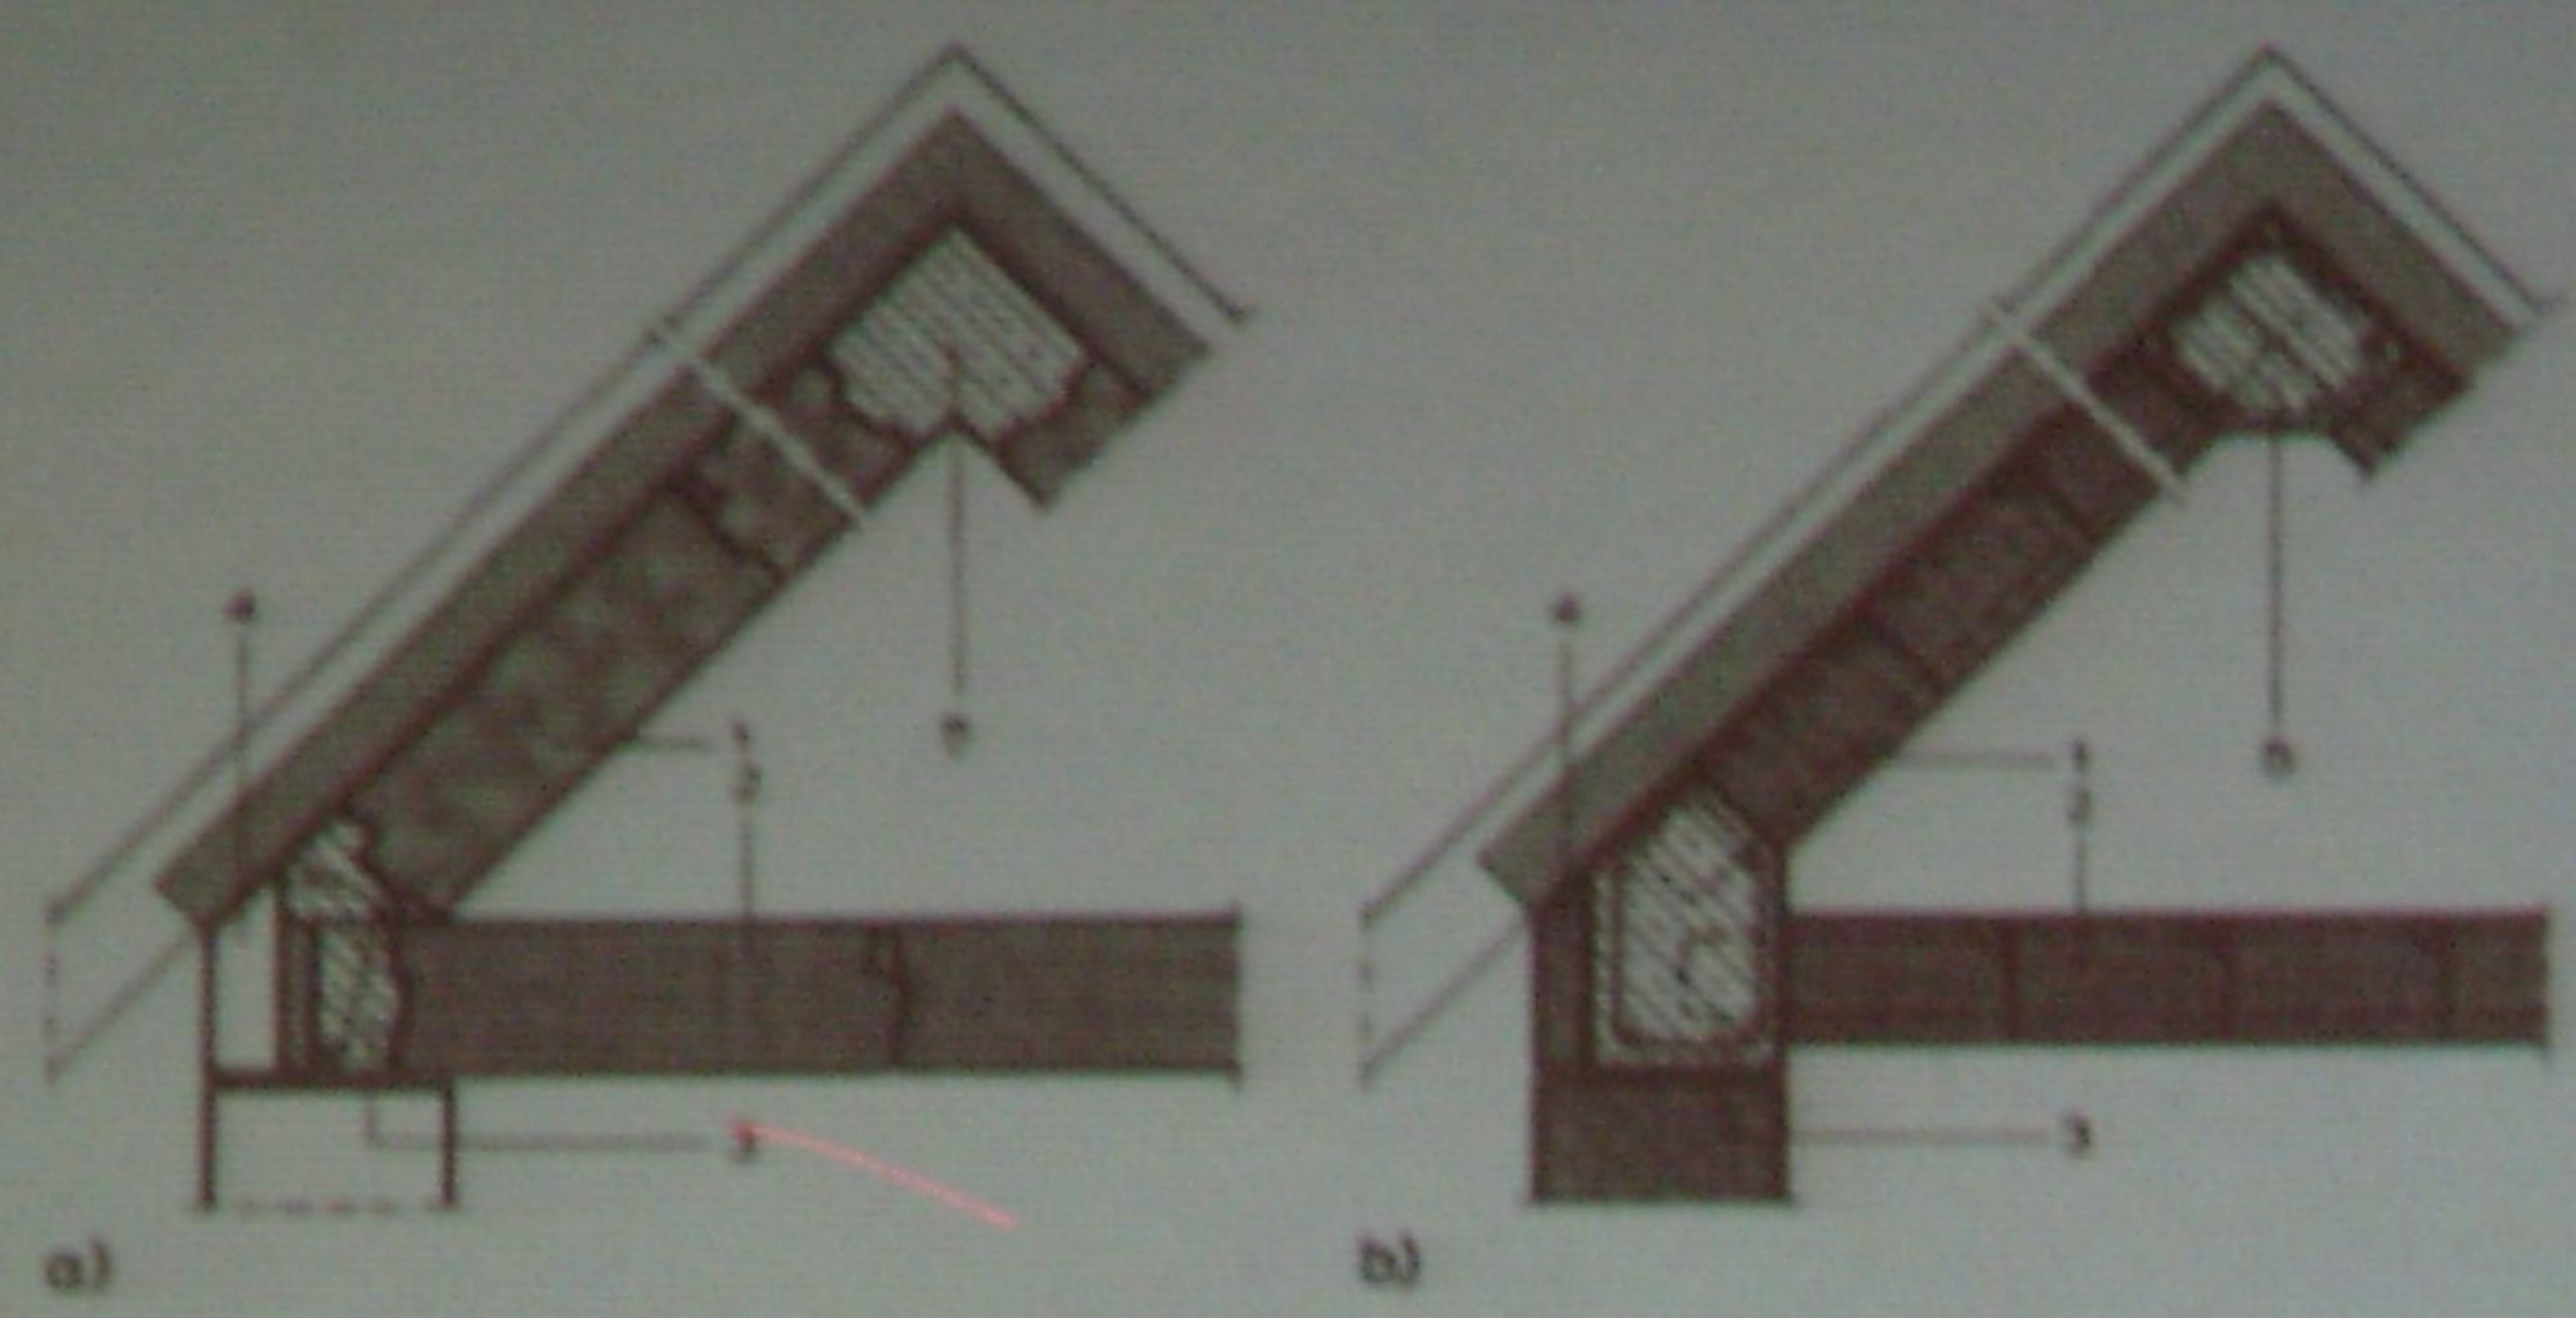

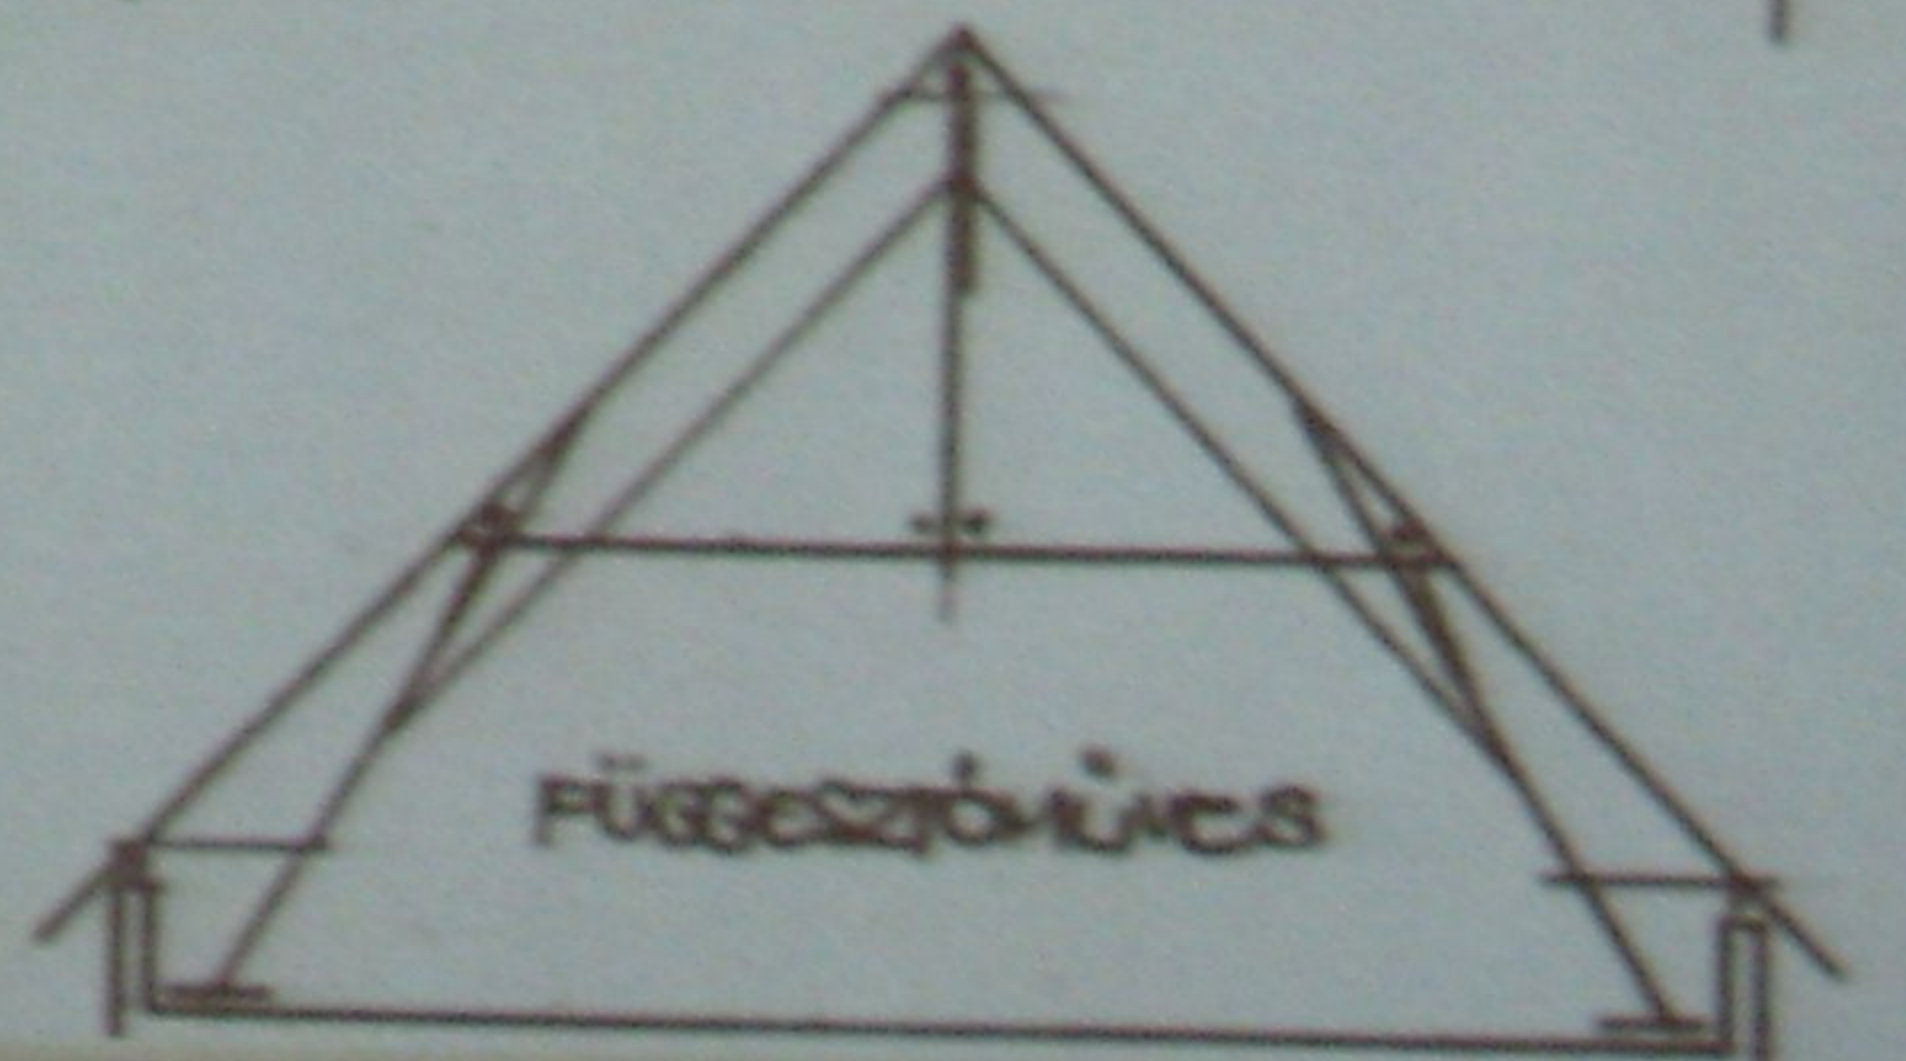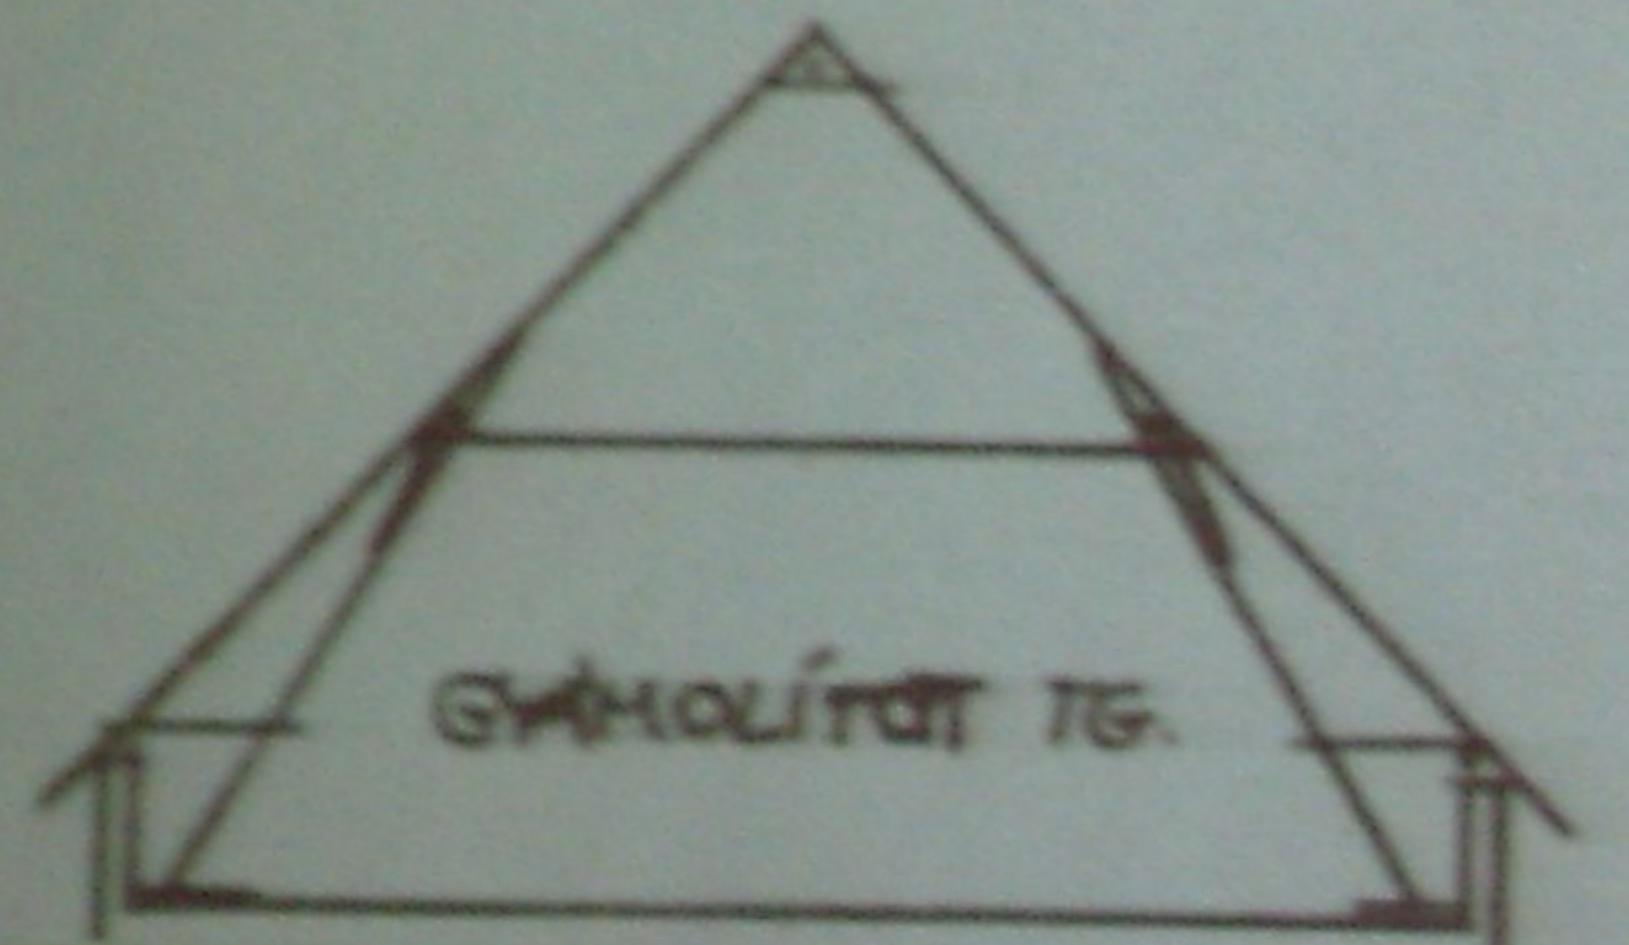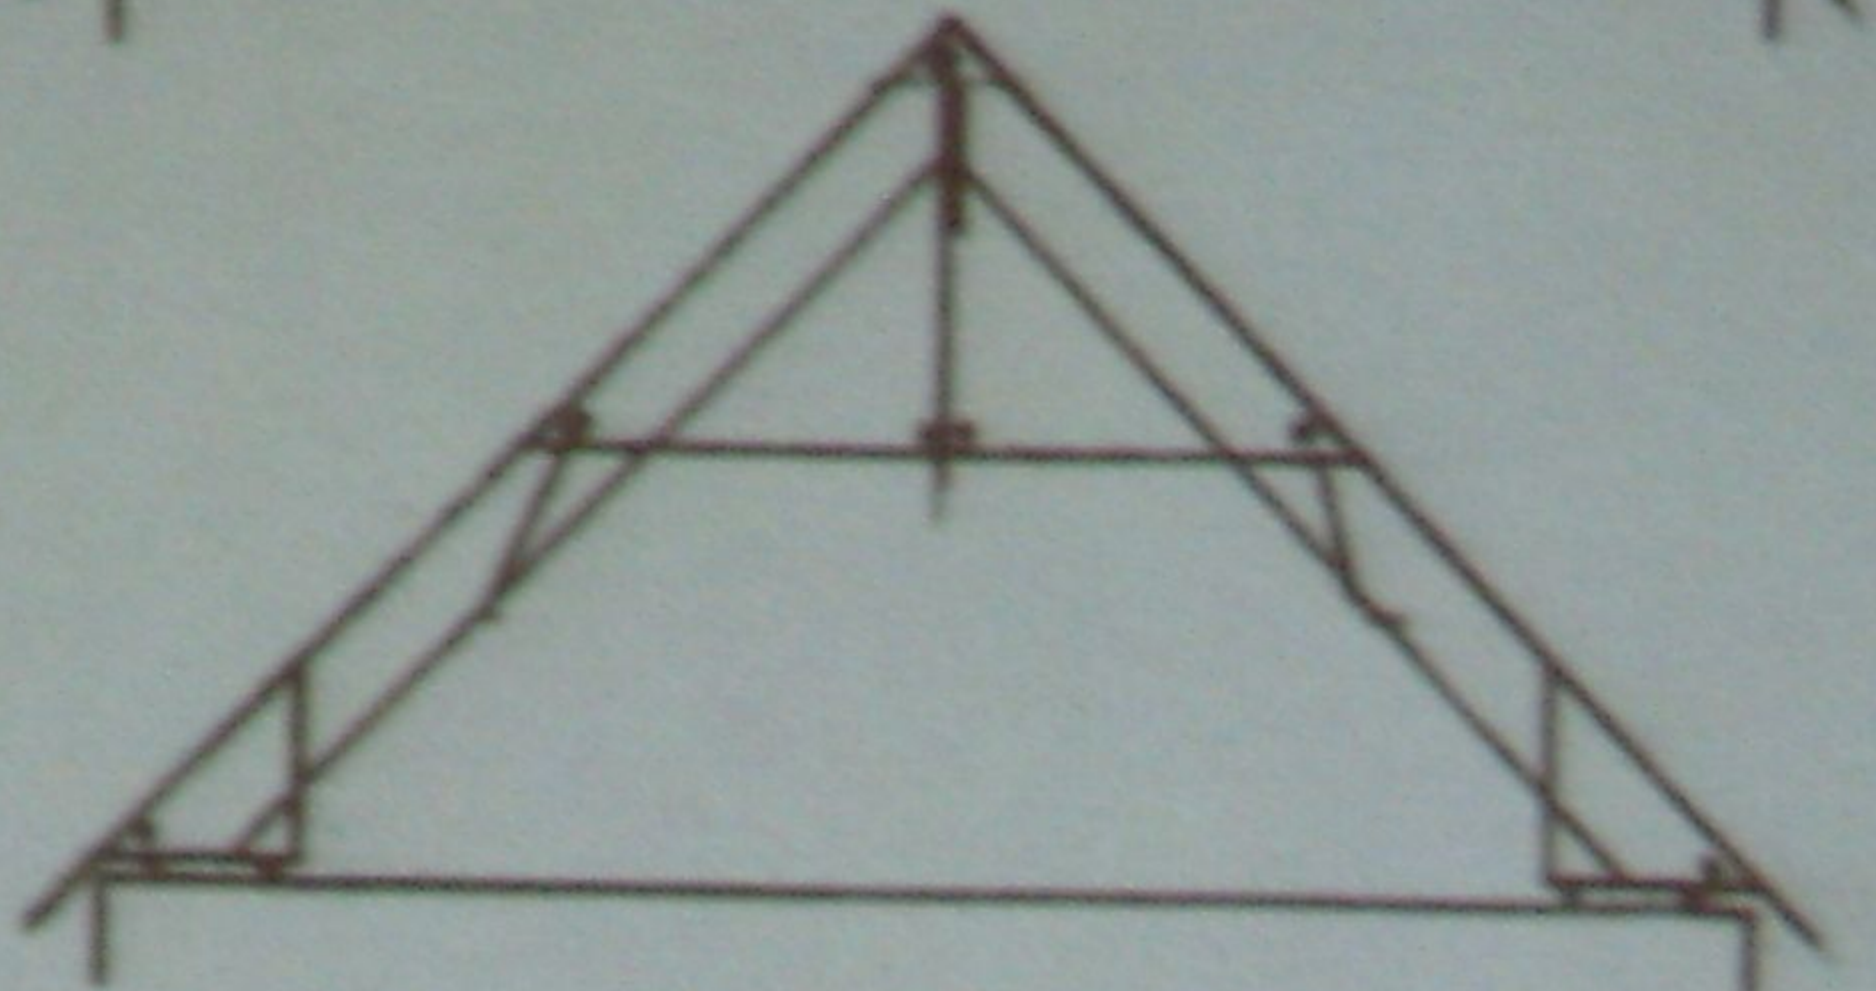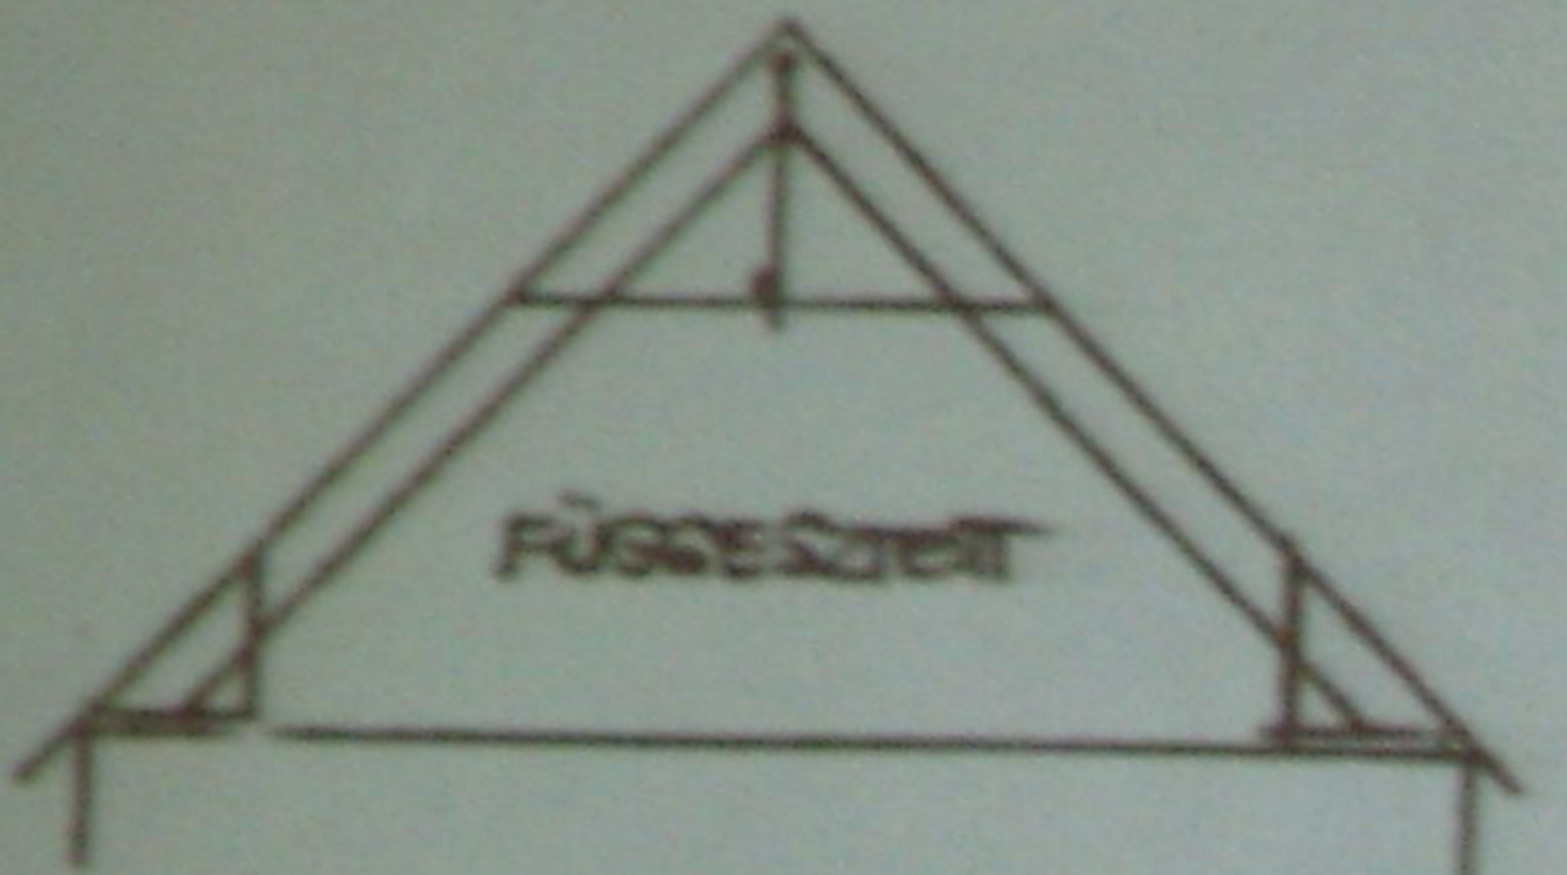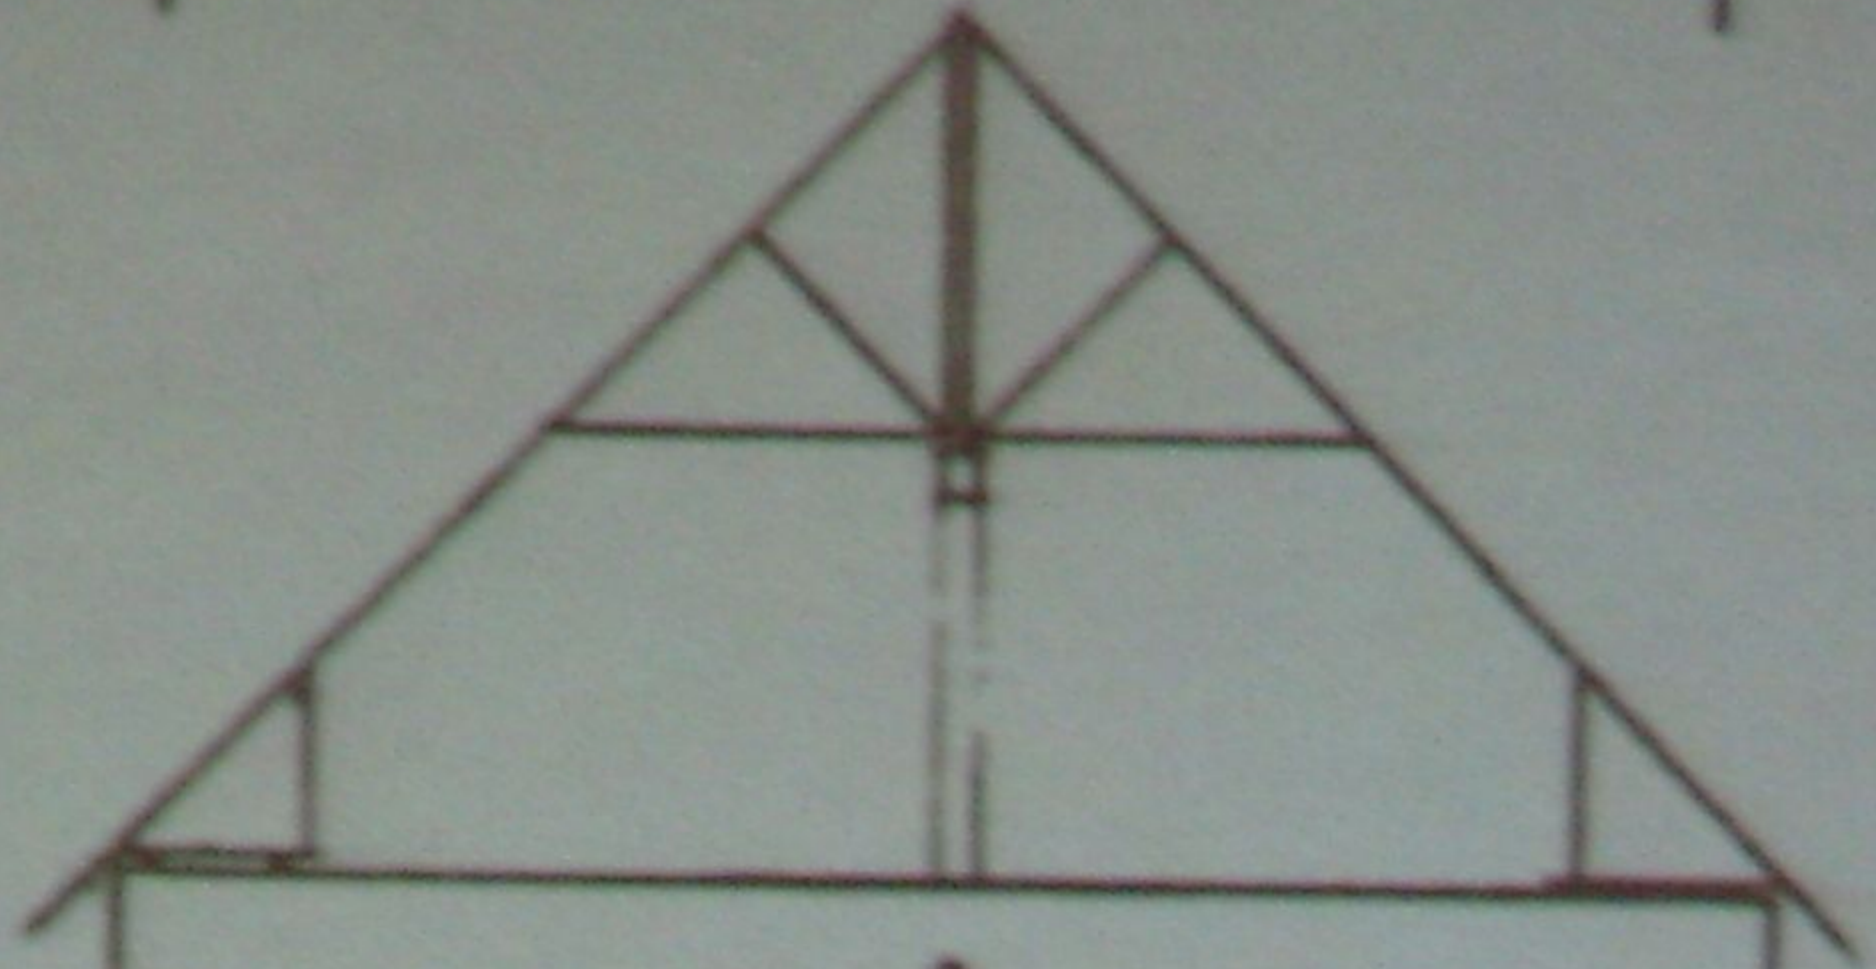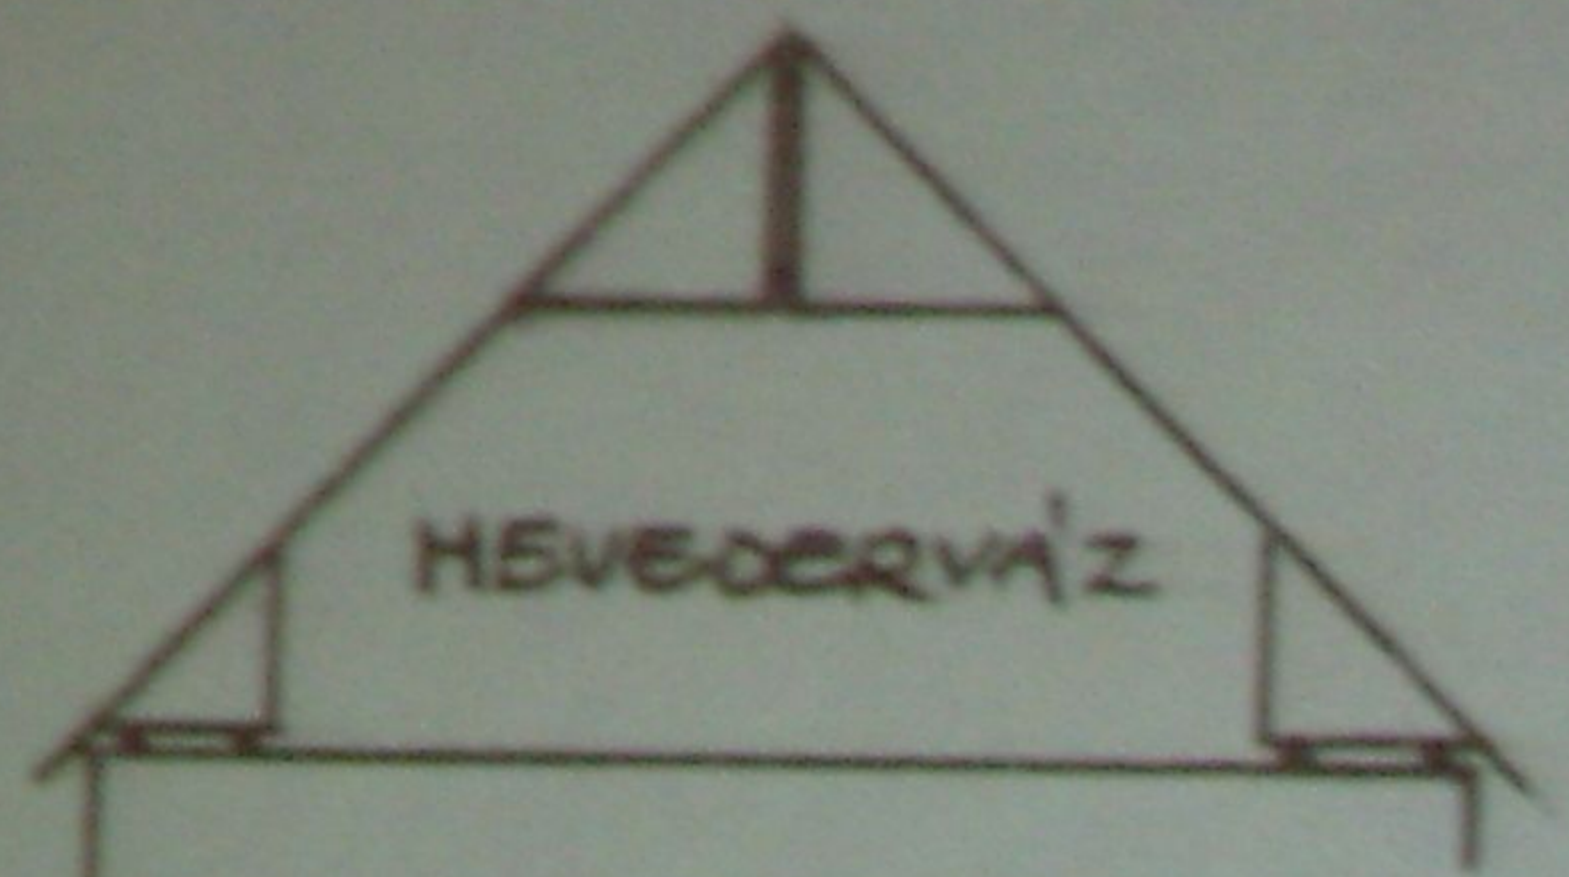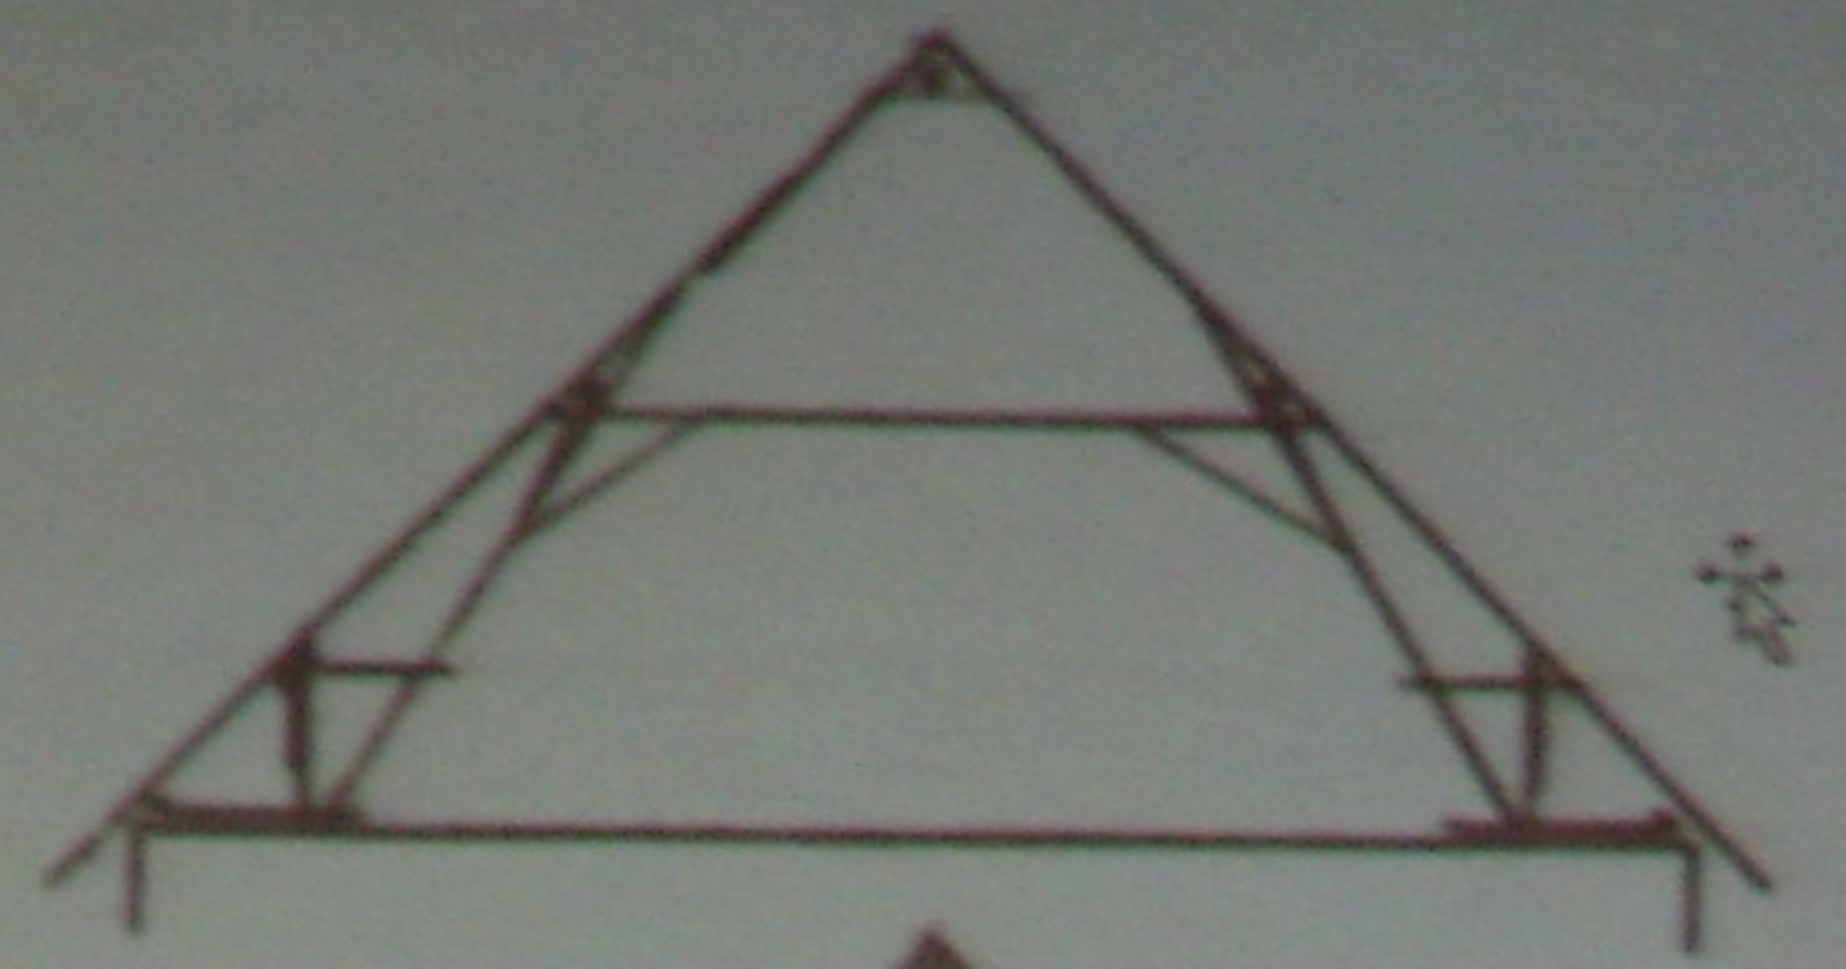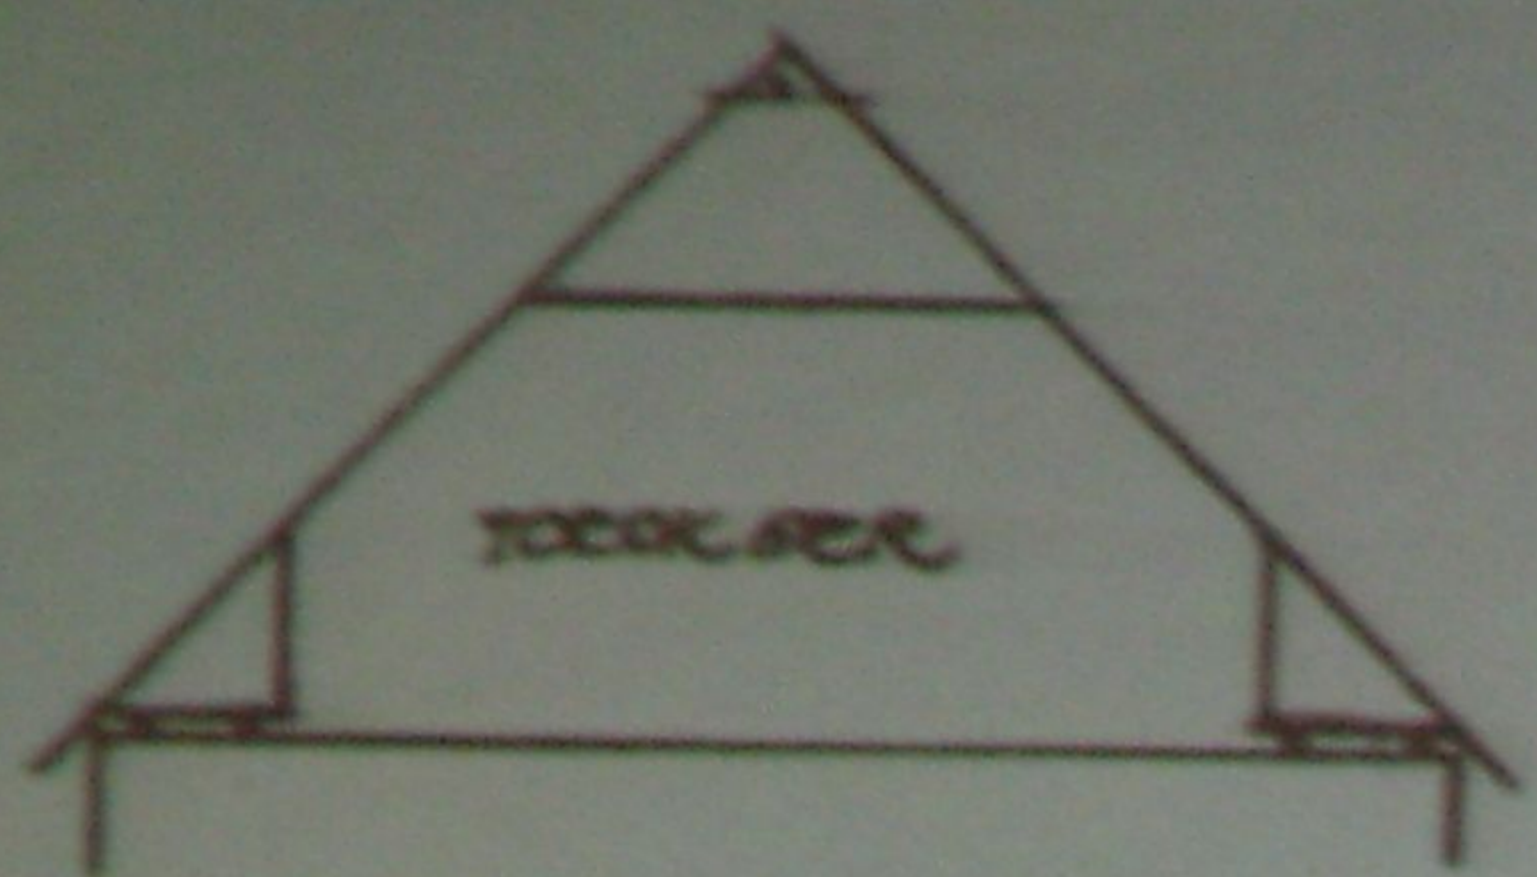

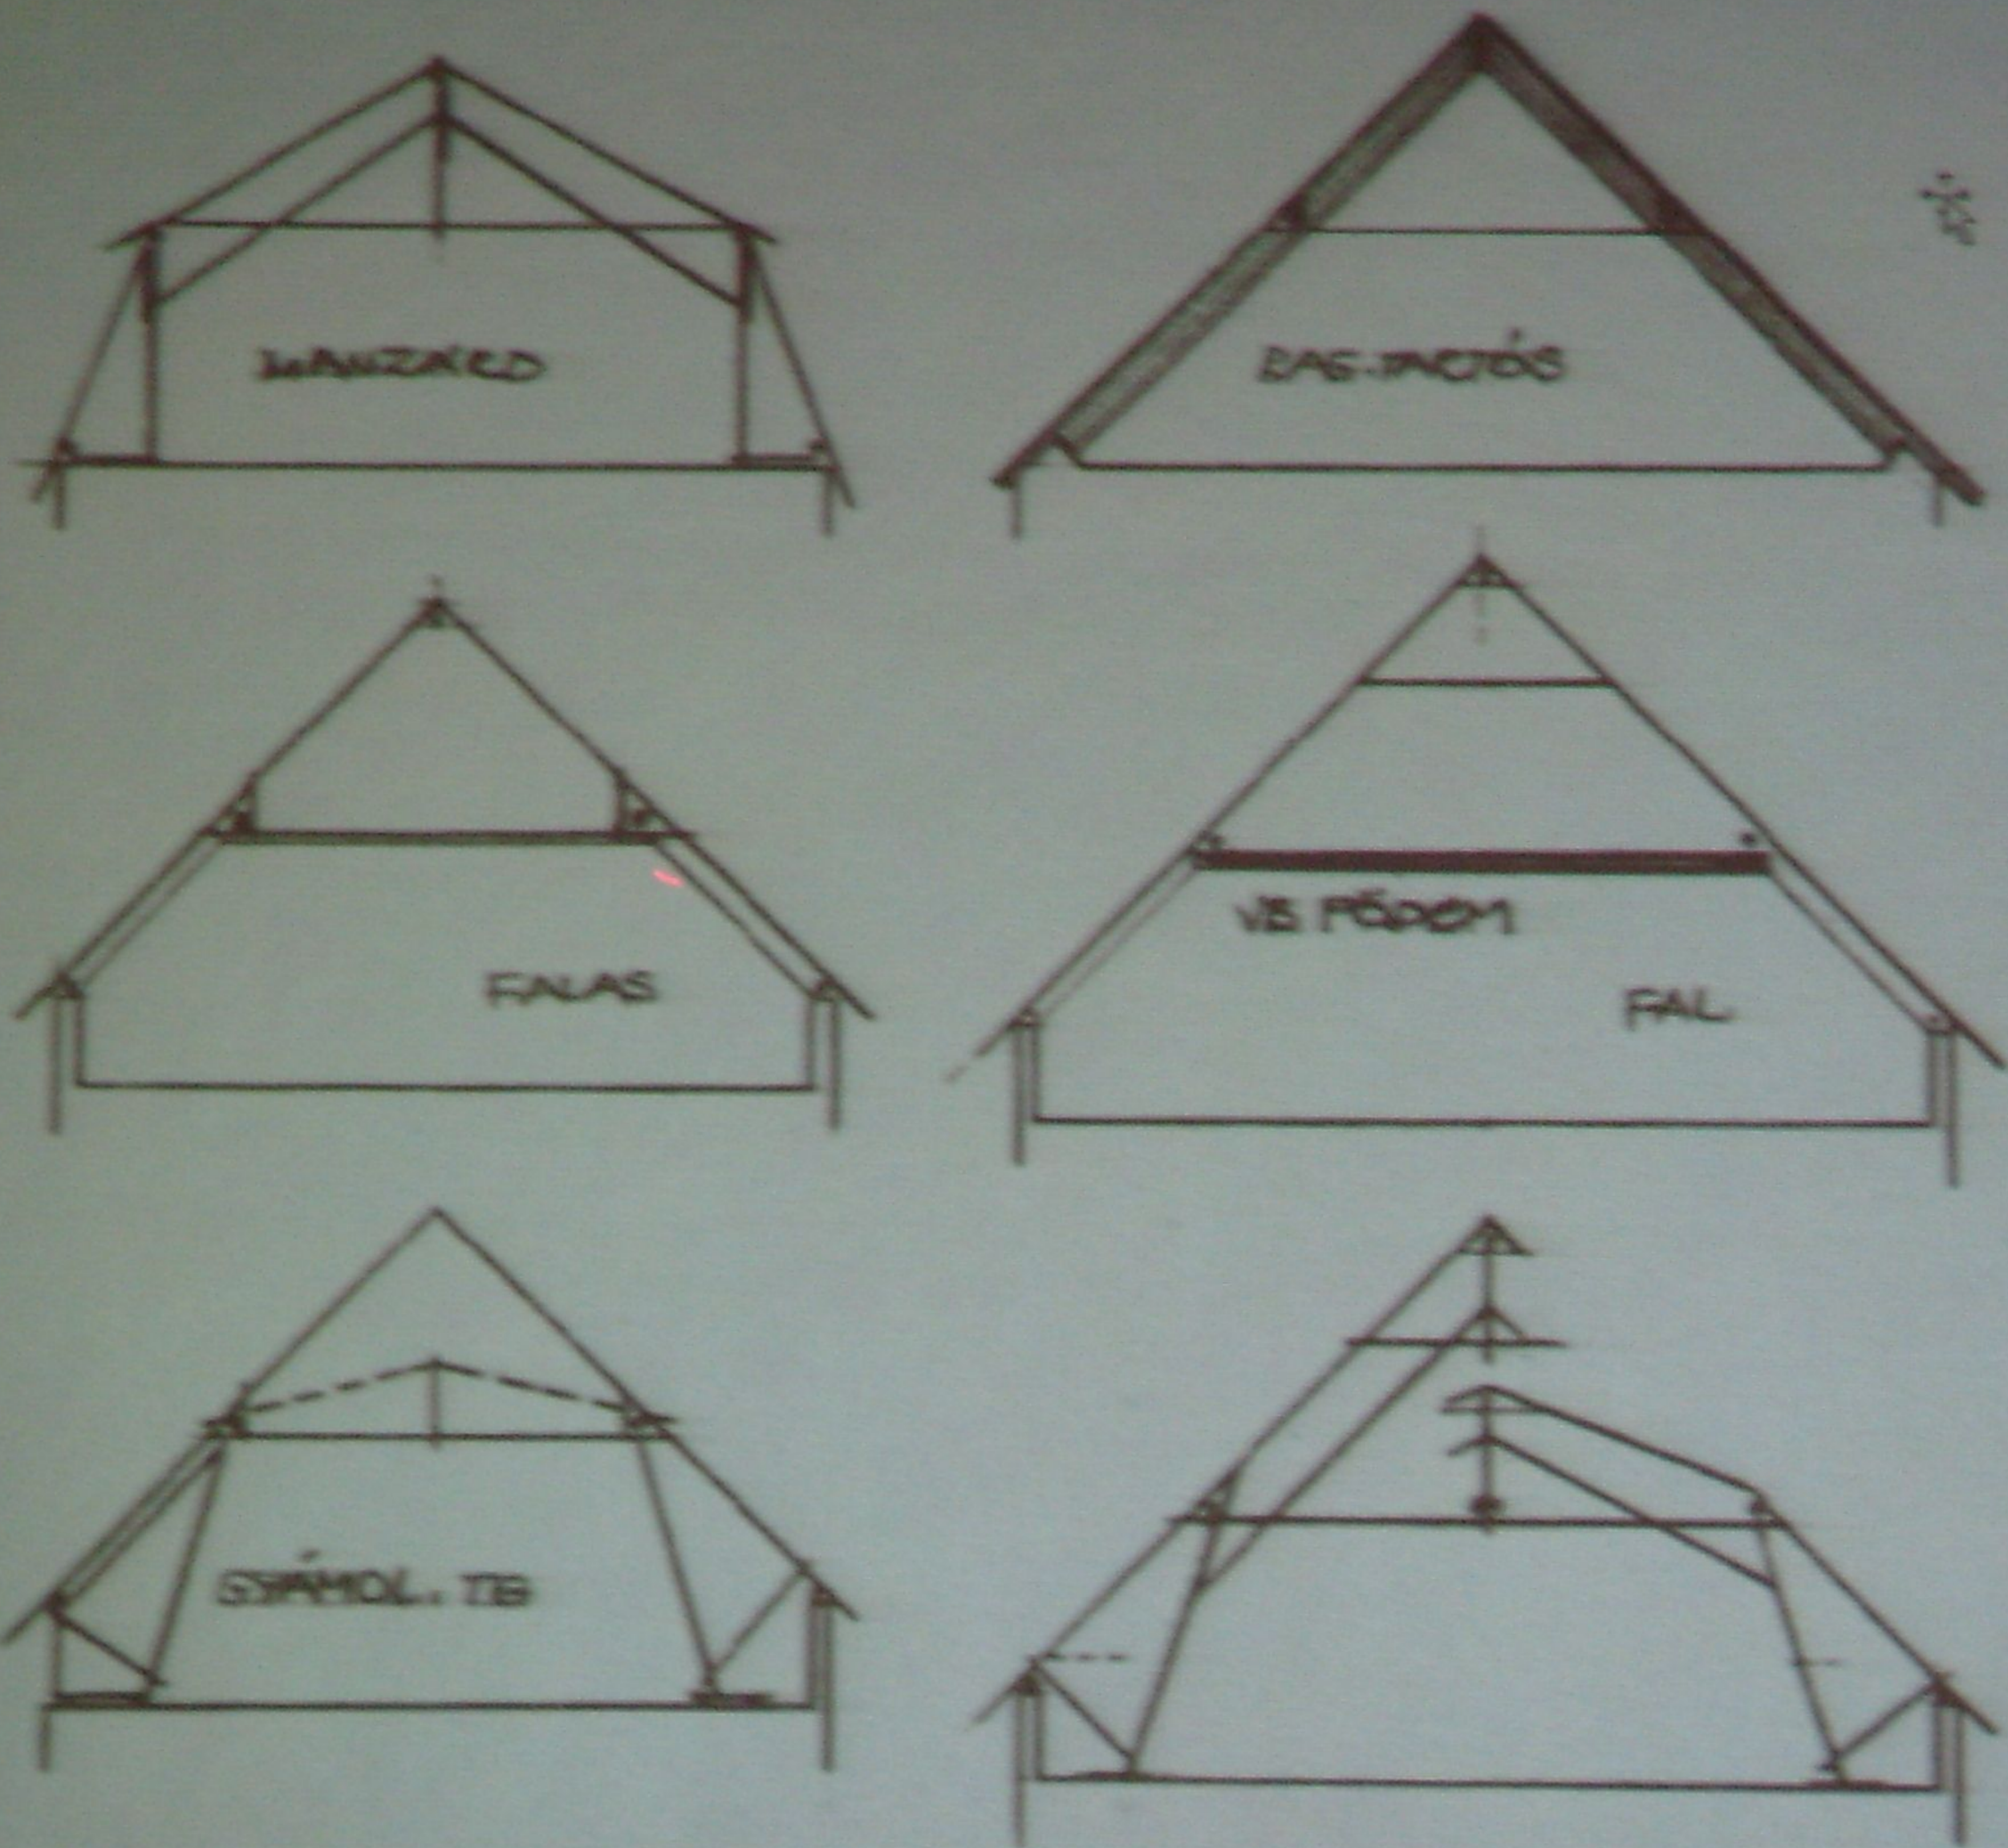

NEHÁNY FELDOLGÁZÁSI SÉMA, TETŐTÉR BEÉPÍTÉSHEZ

