Részletrajz M=1:20

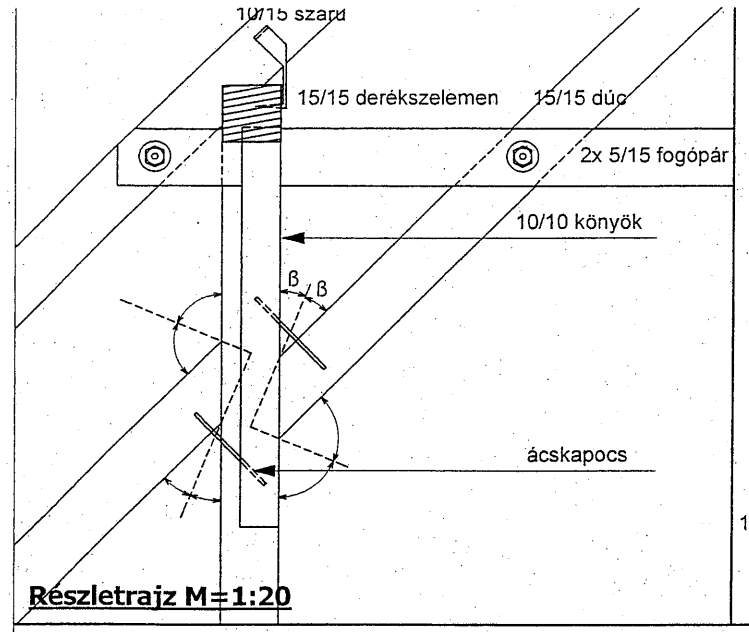

1. Metszet M=1:100

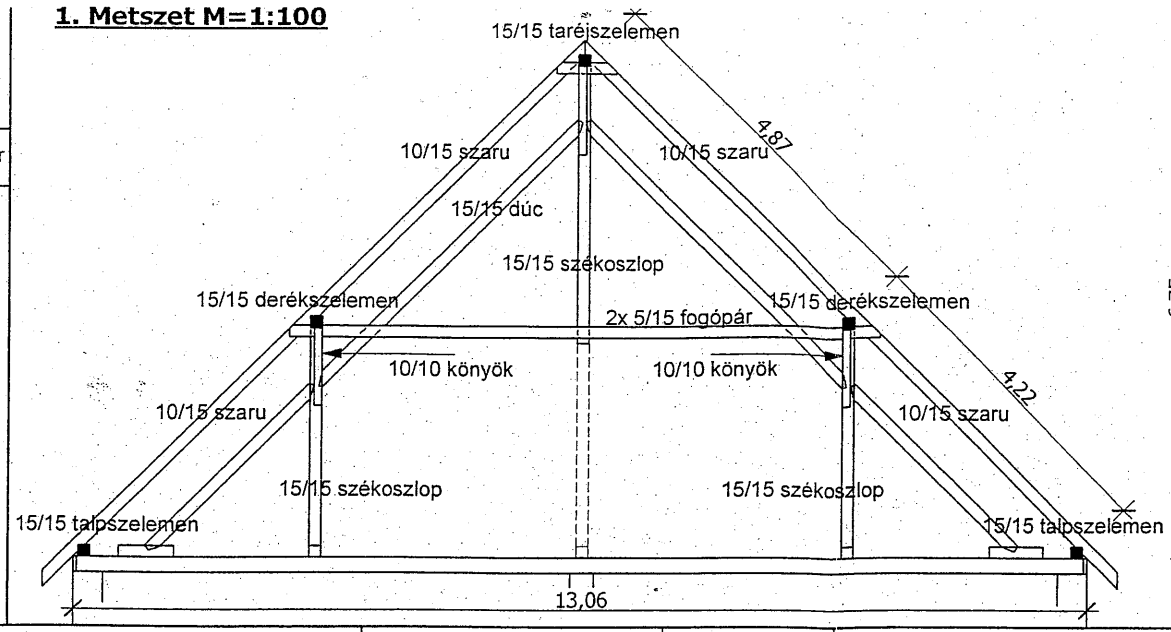

2. Metszet M=1:100

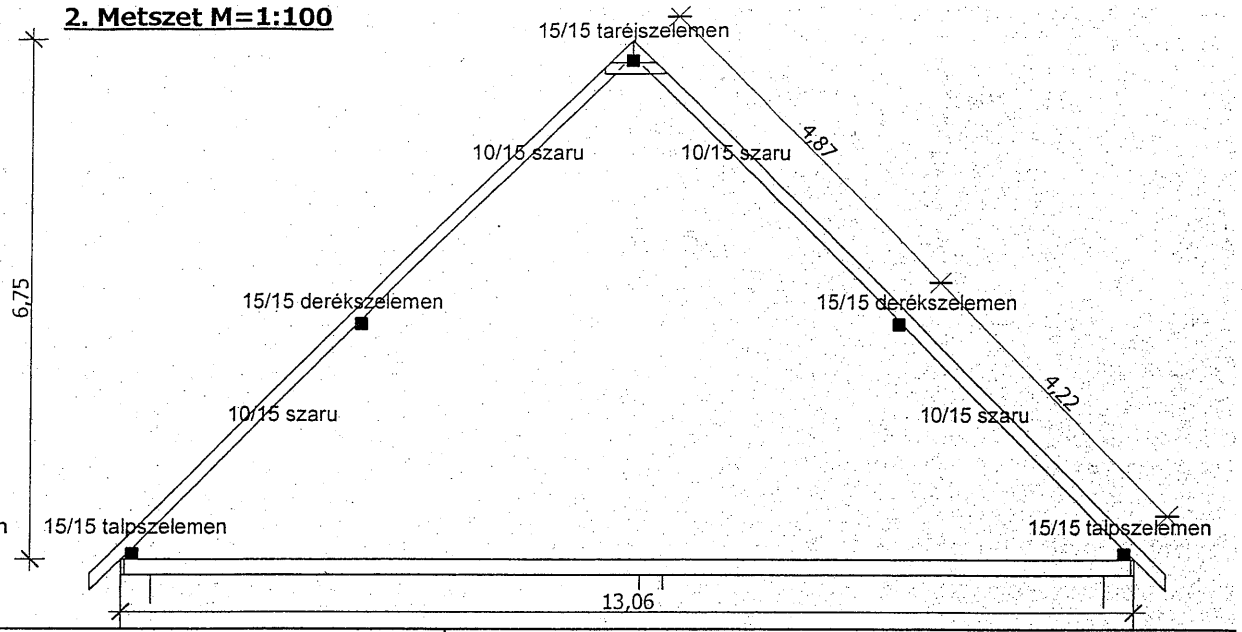

Tetőszerkezeti alaprajz M=1:100

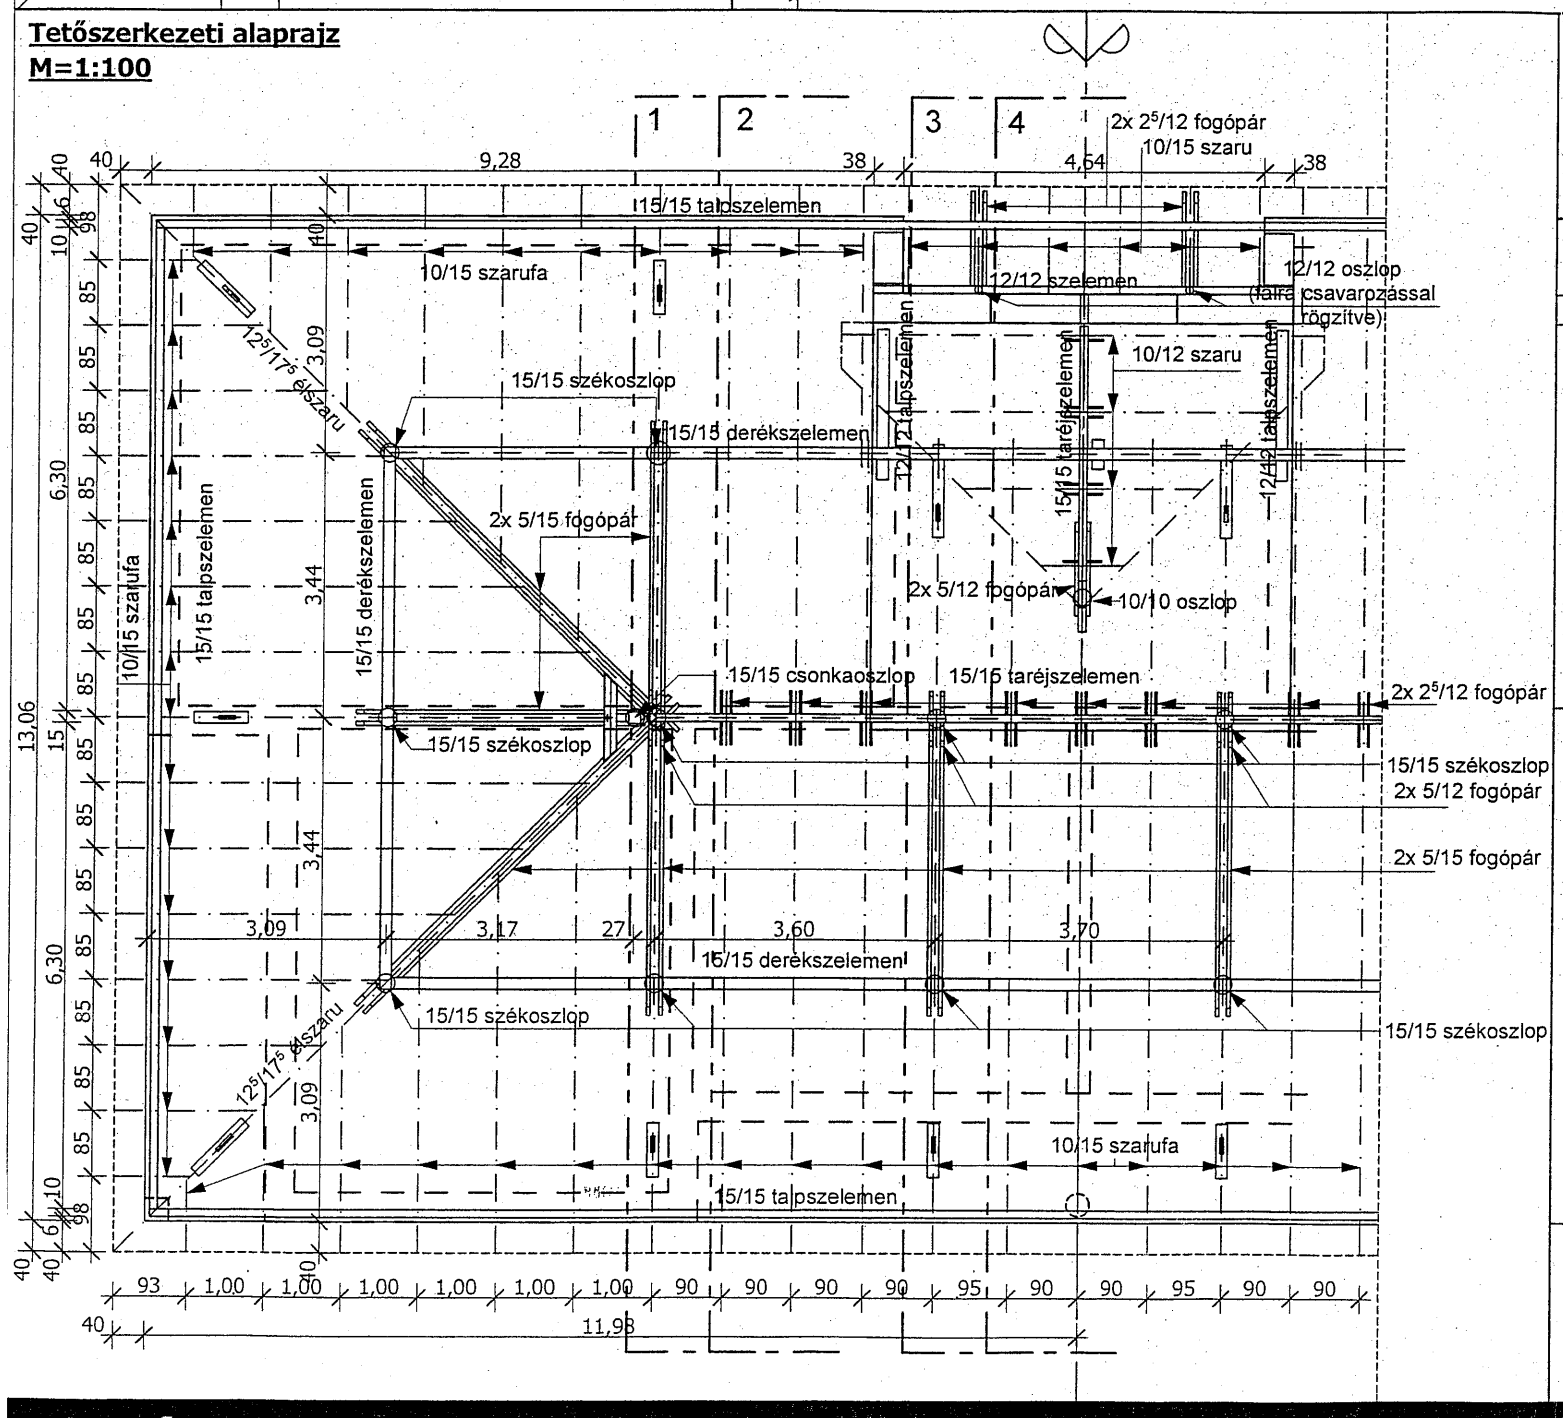

3. Metszet M=1:100

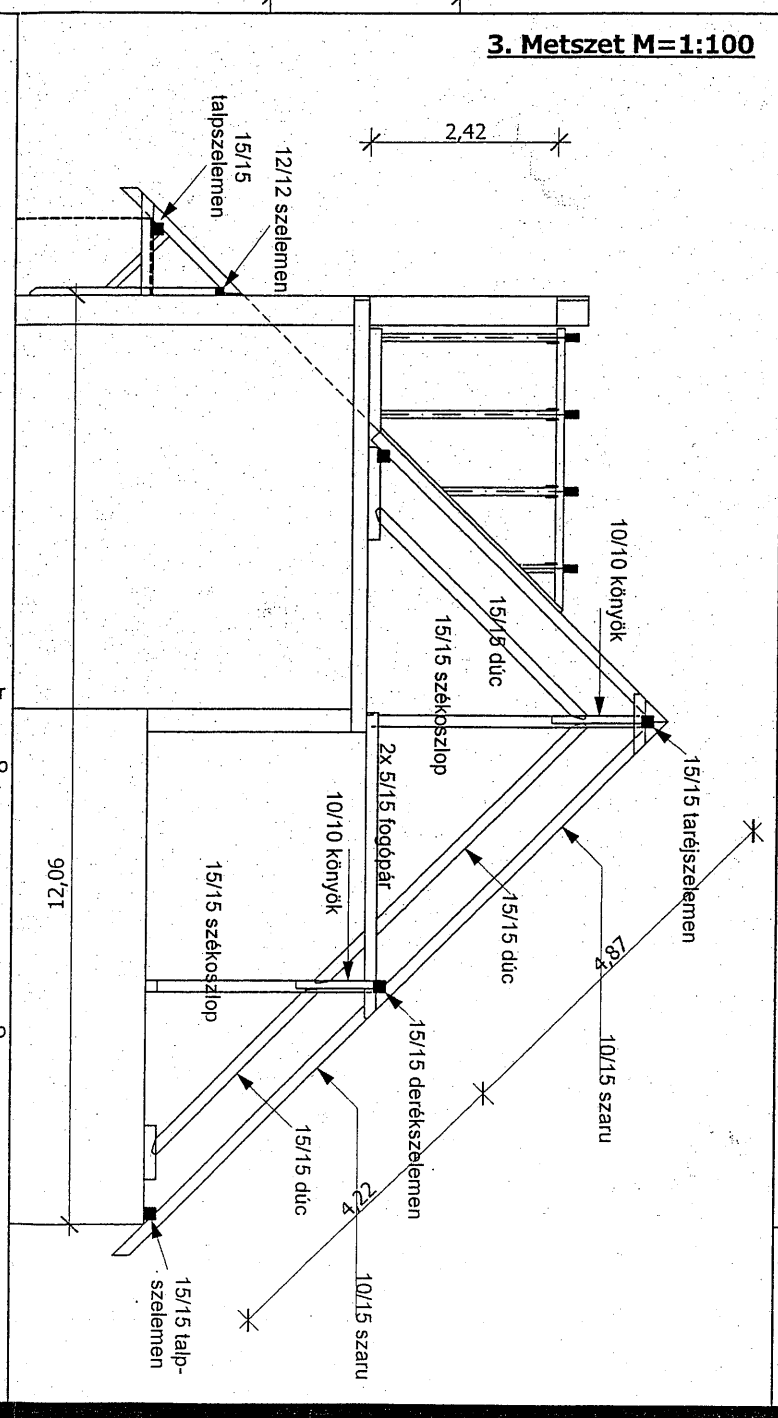
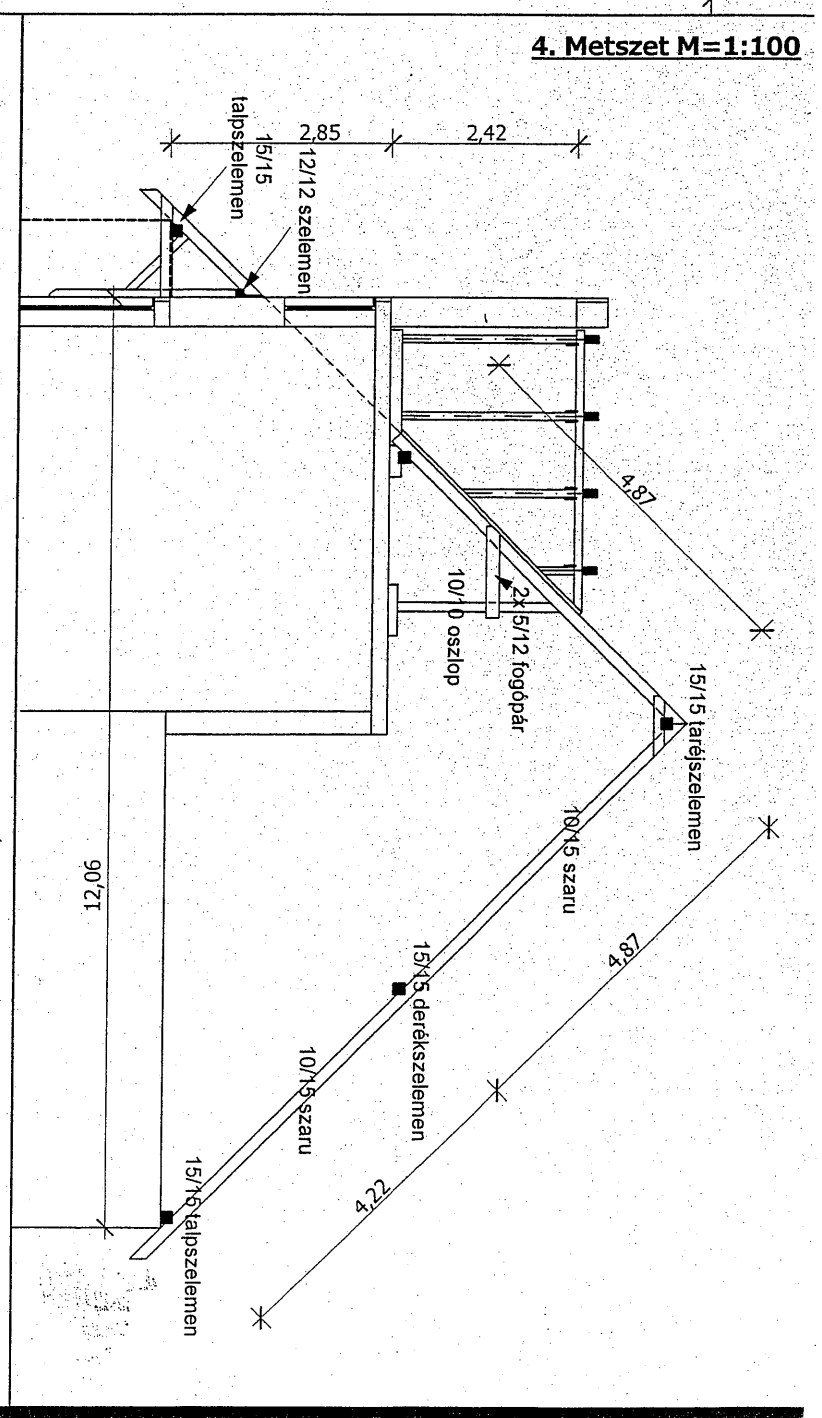
4. Metszet M=1:100