


Metszet vázlat M~1:200

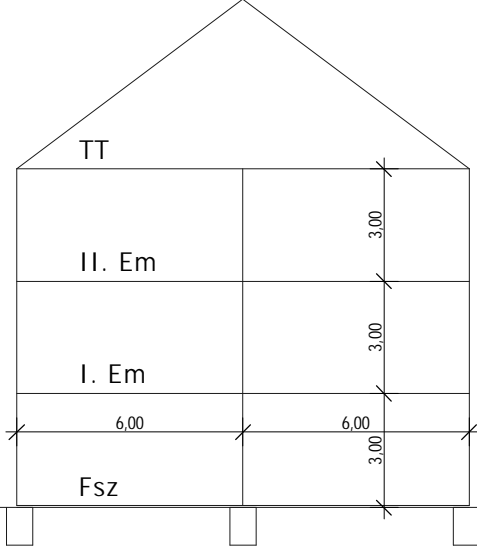

Rétegréndek

P1 FÖLDSZINTI PADLÓ – HIDEG BURKOLAT



- 0,8 cm greslap burkolat
- 0,3 cm ragasztó réteg
- 0,5 cm önterülő kiegyenlítő réteg
- 6 cm aljzatbeton
- 1 rtg technológiai szigetelés
- 4 cm lépésálló ásványi szálás hőszigetelés
- 1 rtg módifikált bitumenes lemez talajnedv. elleni vízszigetelés
- 1 rtg hideg bitumenmáz kellősítés
- 10 cm vasalt aljzatbeton
- 10 cm homokos kavics
- 30 cm földfeltöltés termett talaj

P2 FÖLDSZINTI PADLÓ – MELEG BURKOLAT


- 1,4 cm szalagparketta
- 1 rtg alátét filcreteg
- 6,5 cm aljzatbeton
- 1 rtg technológiai szigetelés
- 4 cm lépésálló ásványi szálás hőszigetelés
- 1 rtg módifikált bitumenes lemez talajnedvesség elleni vízszigetelés
- 1 rtg hideg bitumenmáz kellősítés
- 10 cm vasalt aljzatbeton
- 10 cm homokos kavics
- 30 cm földfeltöltés termett talaj

P3 TERASZ BURKOLAT


- 1 cm fagyálló kerámia burkolat
- 0,3 cm ragasztó réteg
- 0,5 cm önterülő kiegyenlítő réteg
- 10-14 cm aljzatbeton 1%-os lejtésben kialakítva
- 10 cm homokos kavics
- 30 cm földfeltöltés termett talaj

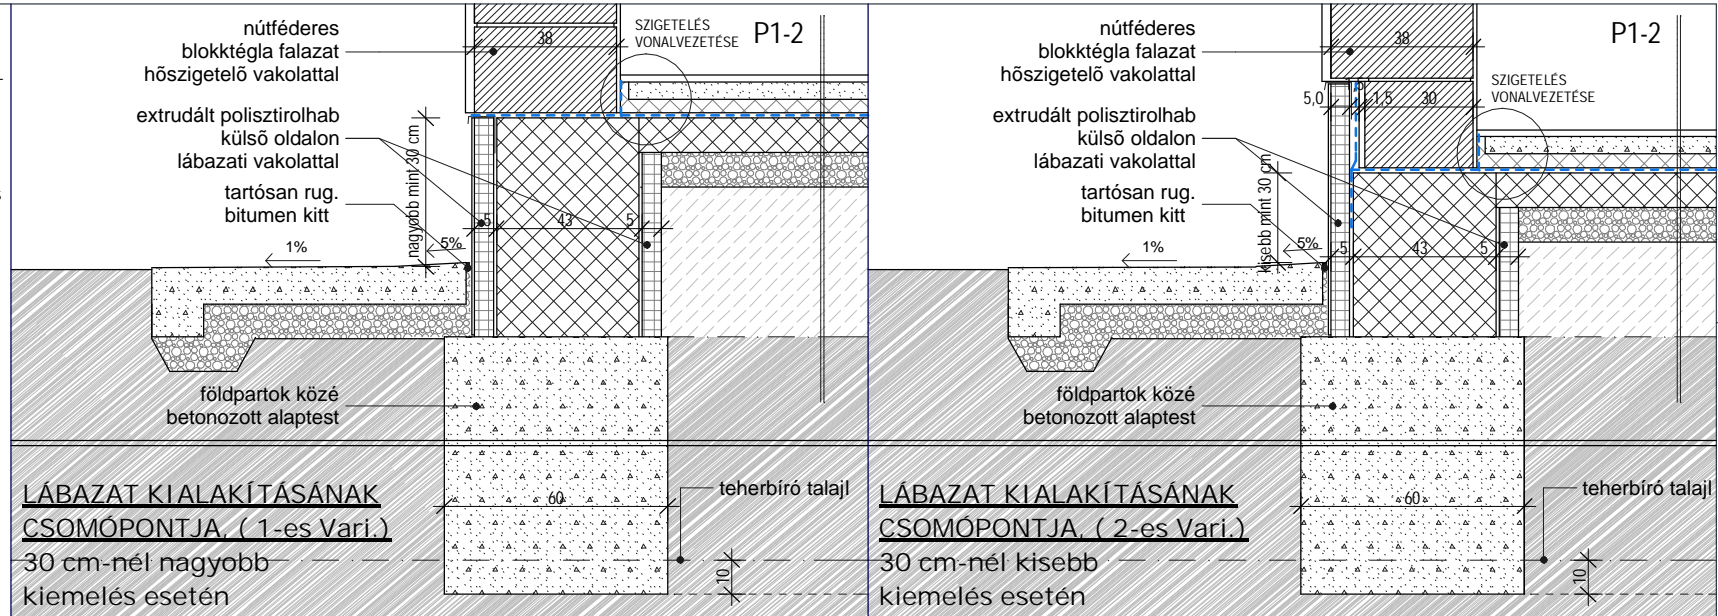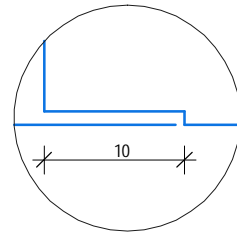

Alaprajz M=1:100

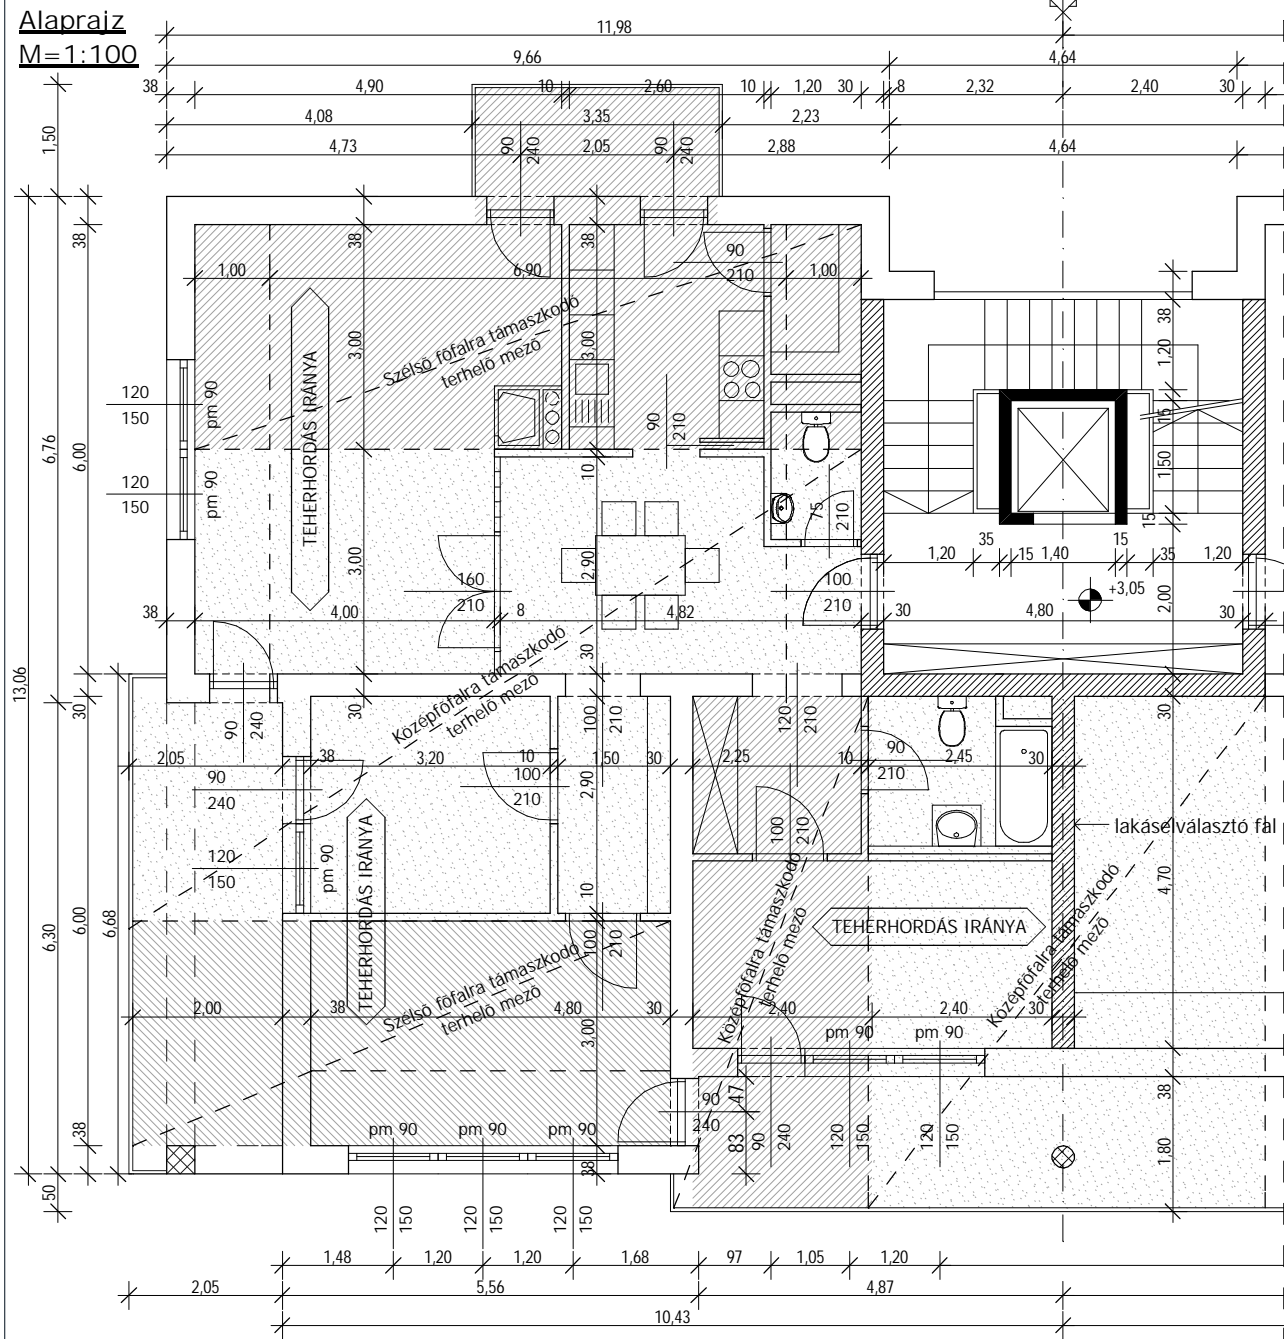

Alapozási Terv M=1:100

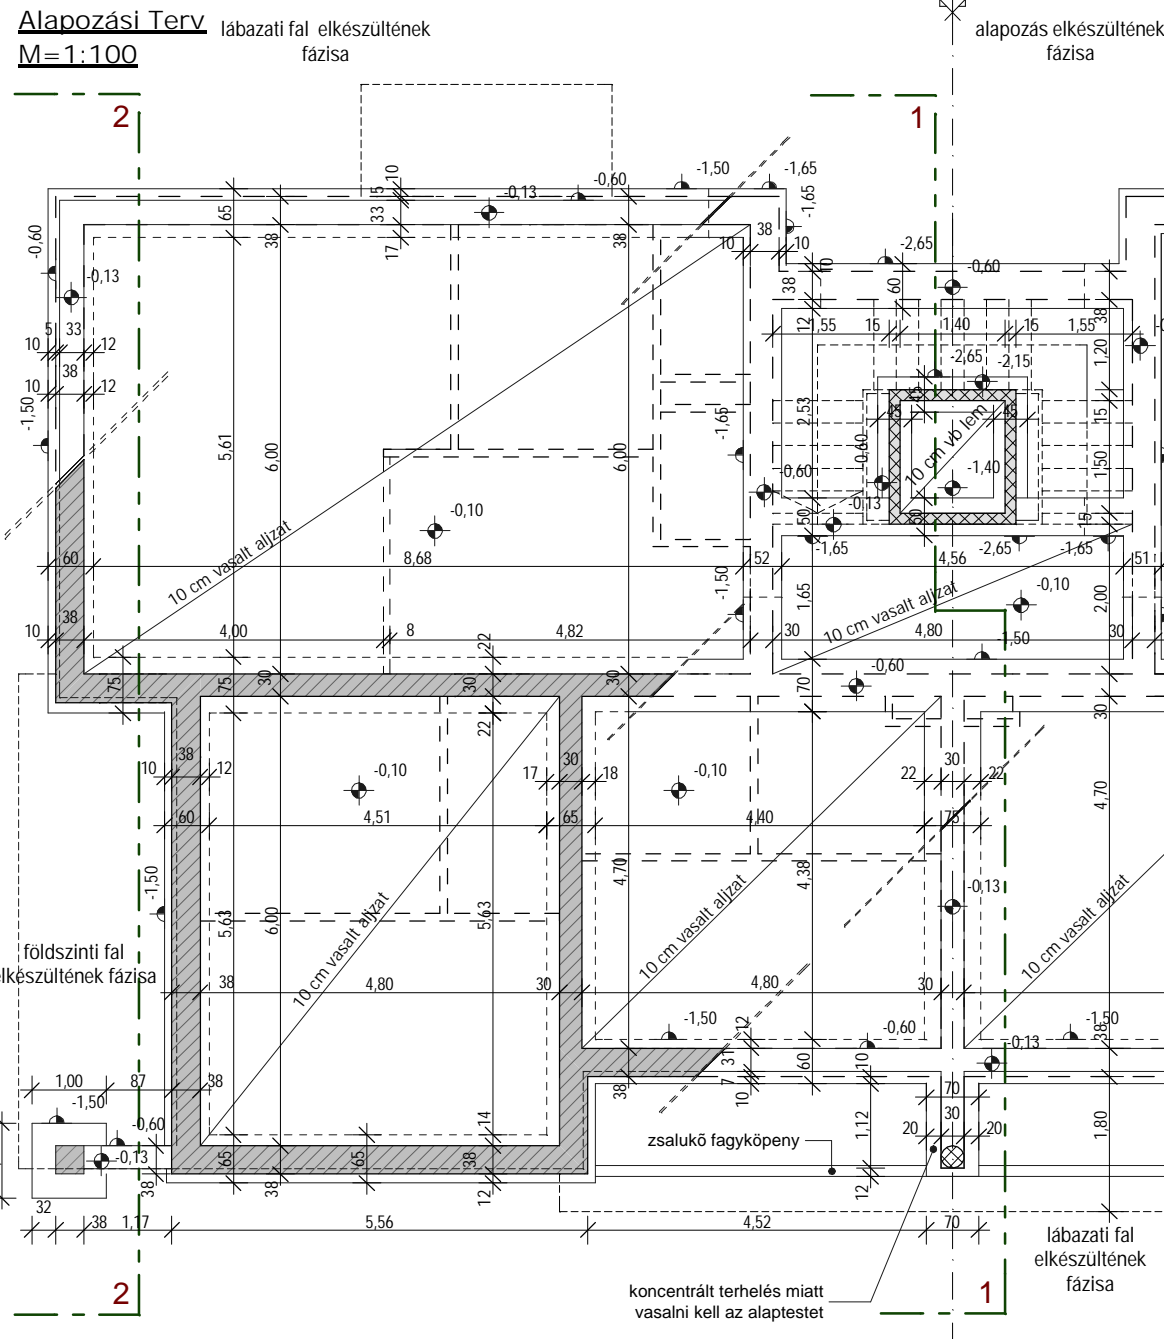

Metszetek M=1:100

