



Részletraiz M=1:20


1. Metszet M=1:100

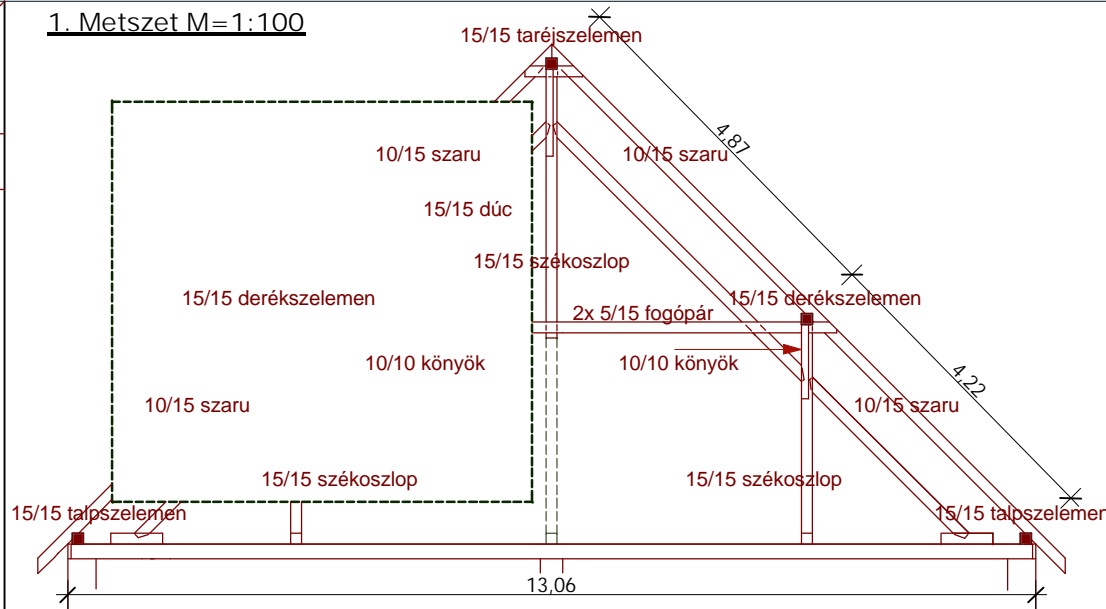


2. Metszet M=1:100

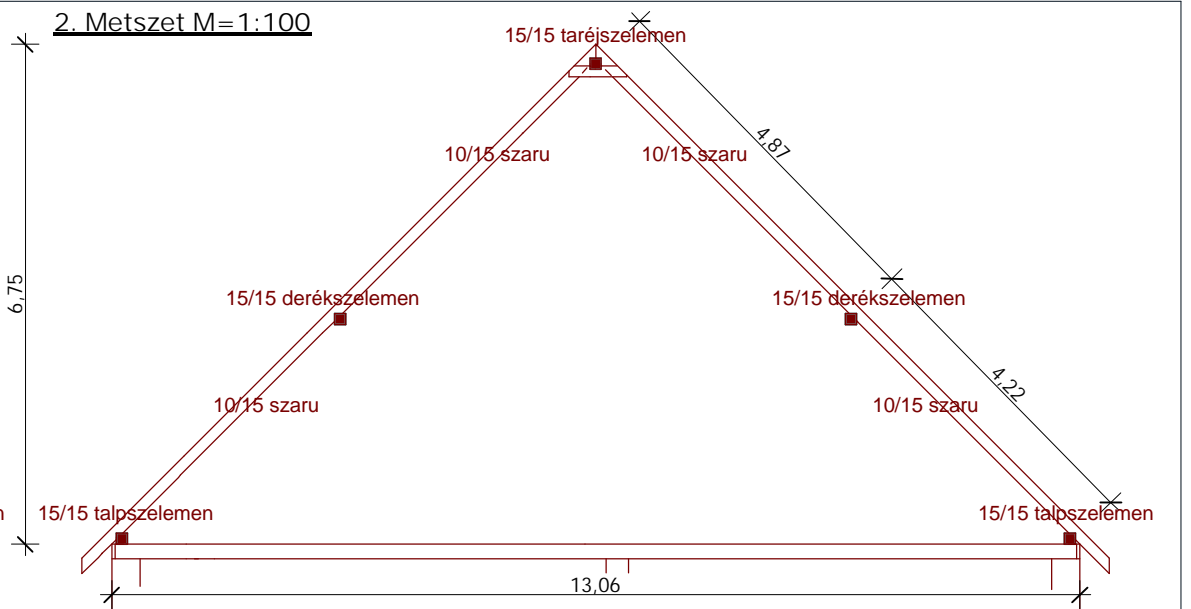

Tetőszerkezeti alaprajz
M=1:100

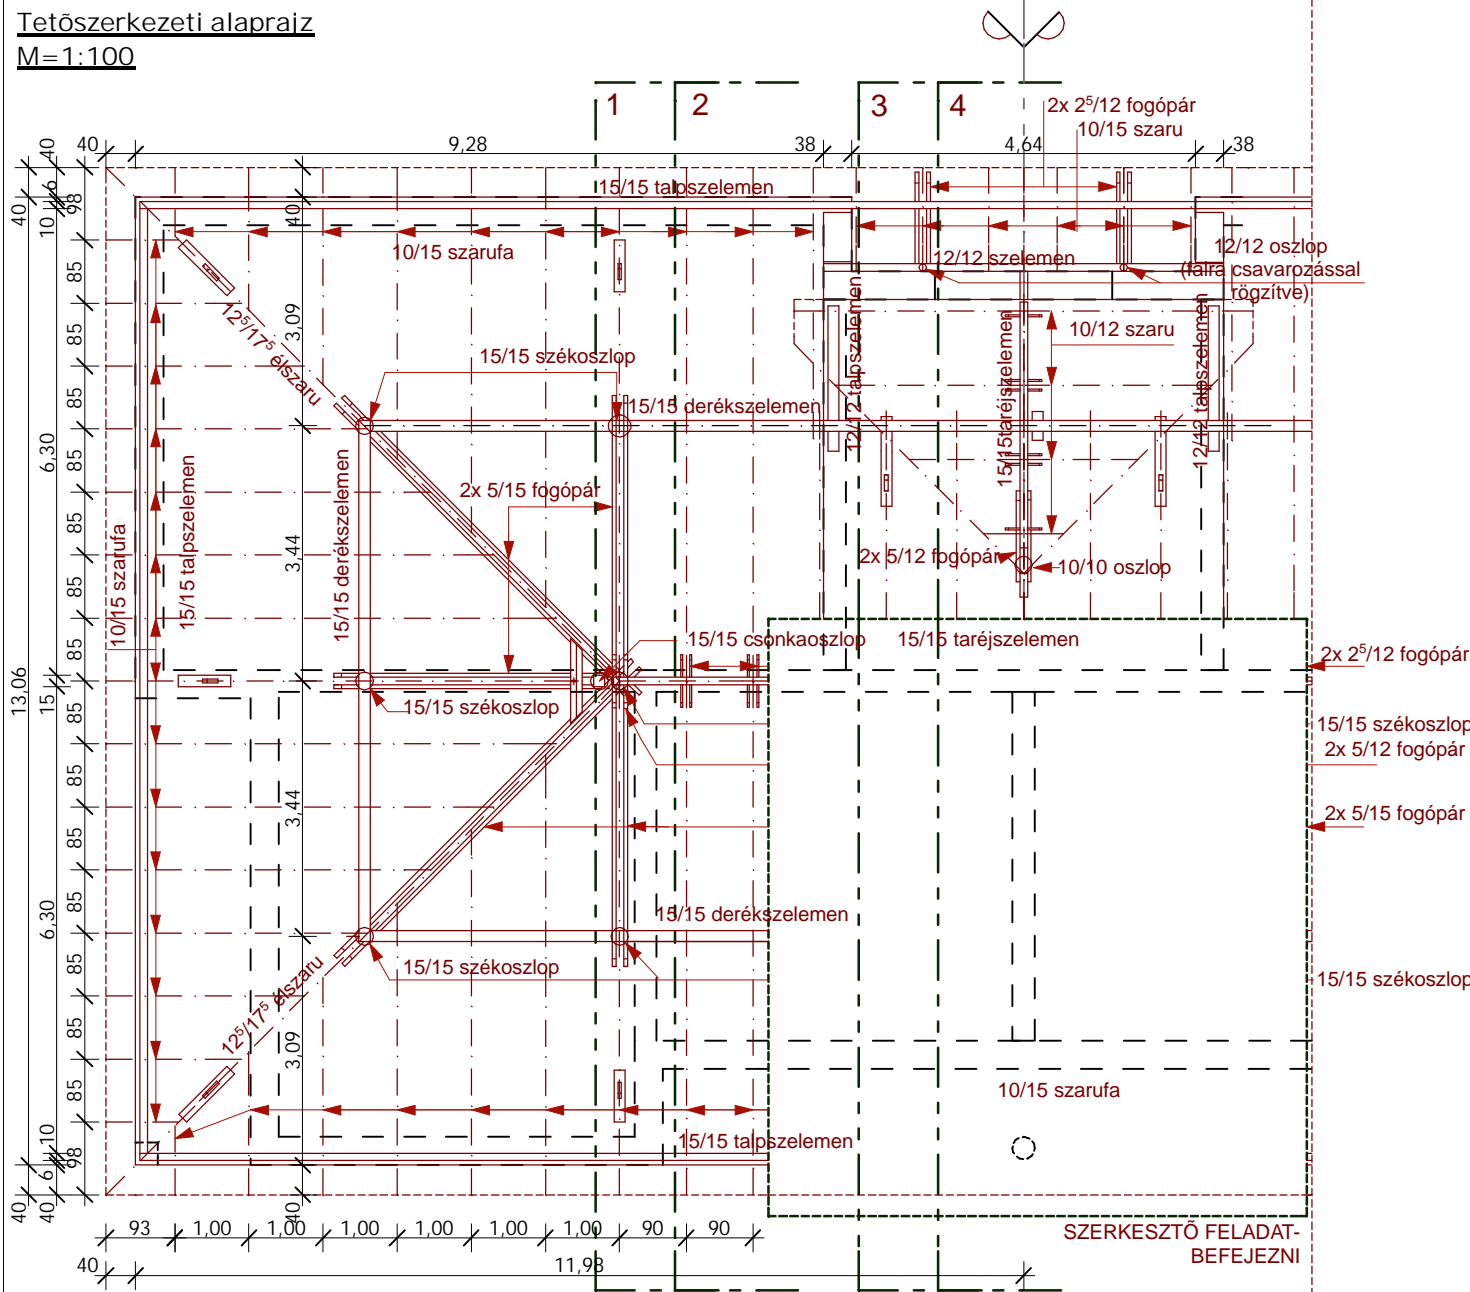

3. Metszet M=1:100

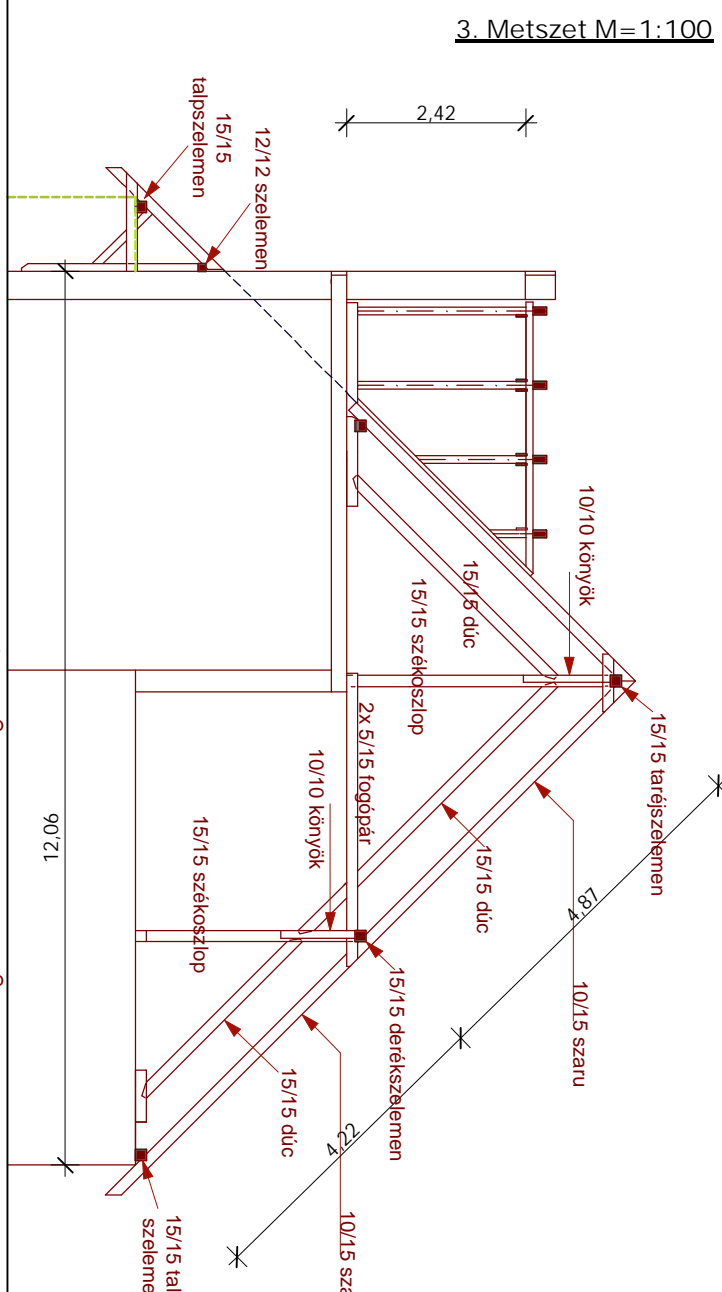

4. Metszet M=1:100

