



SÜLVESZTET DÜTSZÉLES FEDÉLSZÉK


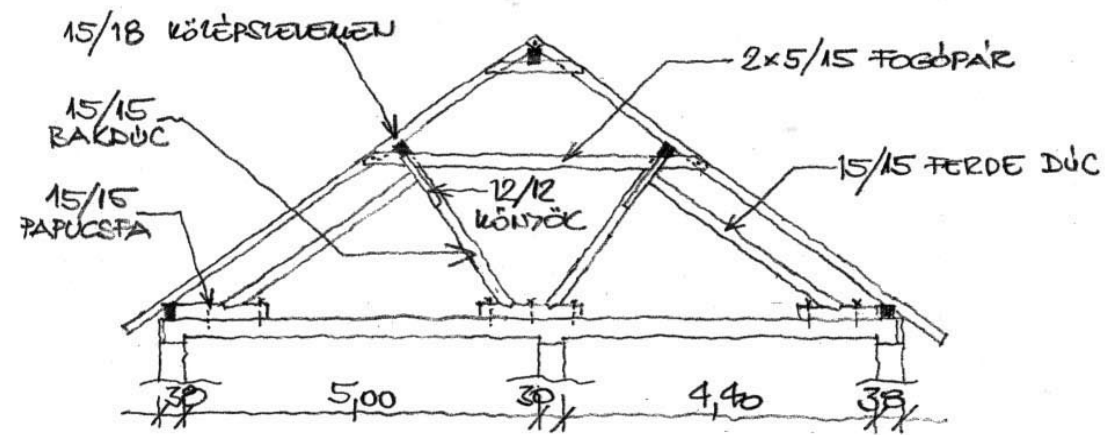


RAKDÚCOS FEDÉLSZÉK KORLÁTOZOTTAN TERHELTŐ SZILÁRD FÖDÉMEN (PL. BOHN-, FERT-, V. EGÉR GERENDÁS VÉL FÖDÉMEL)

1/2 TÉGLA VIG. TŰZTAL ESETEN ERŐSÍTŐ PILLÉREK SZÜKSÉGESEK!! (MUV 25x38; 2 DB FŐÁLLÁSOKÉNT)

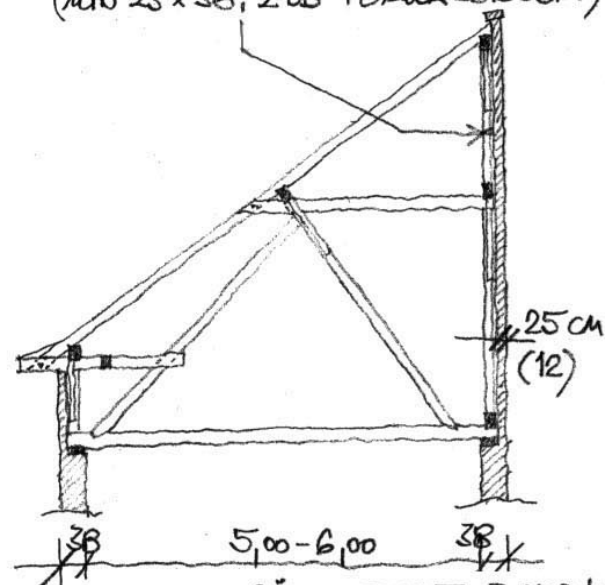


SÜLVESZTET RAKDÚCOS FÉLVÁRREGTETŐ

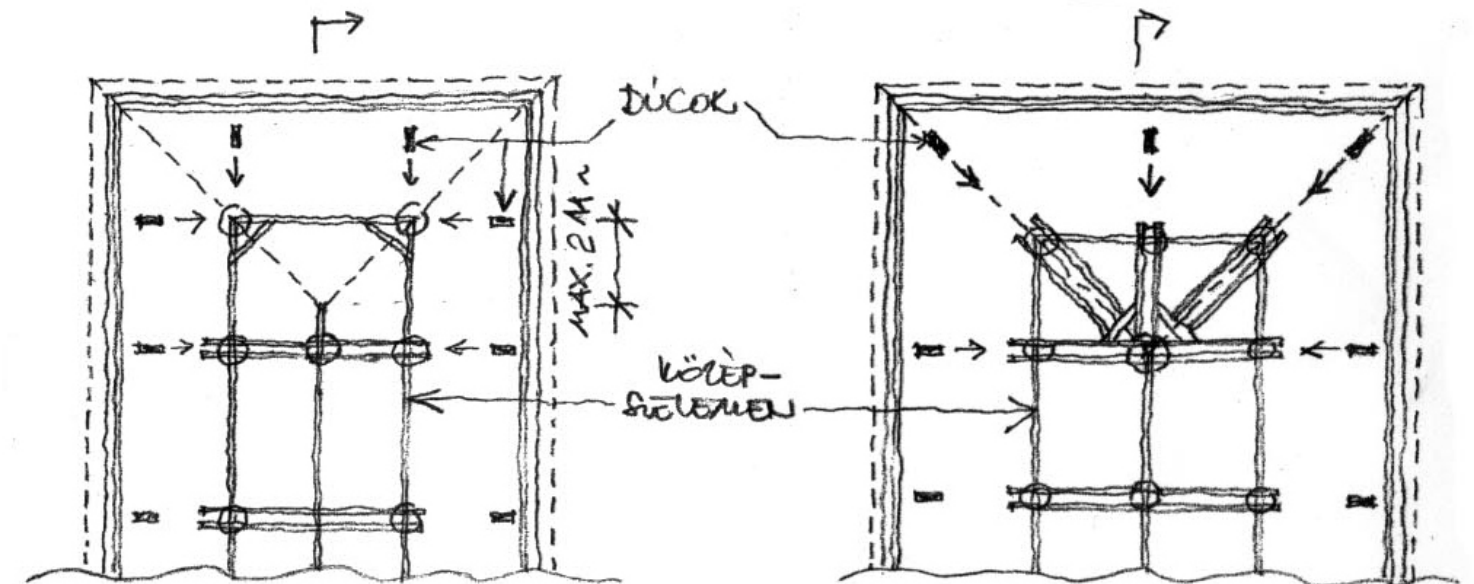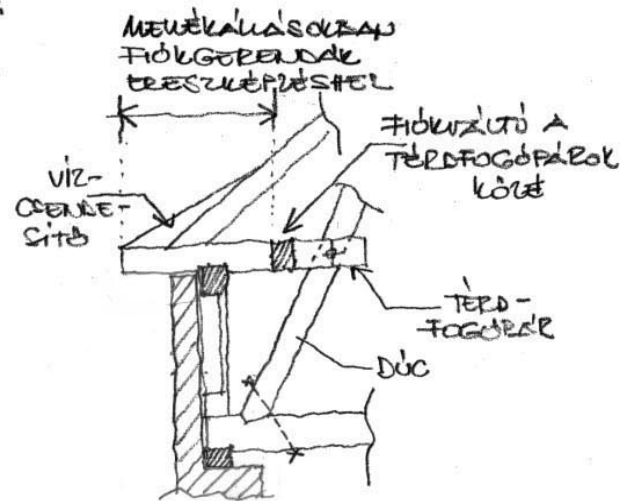

(A) KÉT ÁBRÉTELES FEDÉLSZÉK KONTYOLÁSA MERŐLEGES SZELEMENGYÁMOLTÁSSAL.

(B) HÁROM ÁBRÉTELES FEDÉLSZÉK KONTYOLÁSA ÁTLÓS SZELEMENGYÁMOLTÁSSAL (FERDE FÉL-FŐÁLLÁSOK)

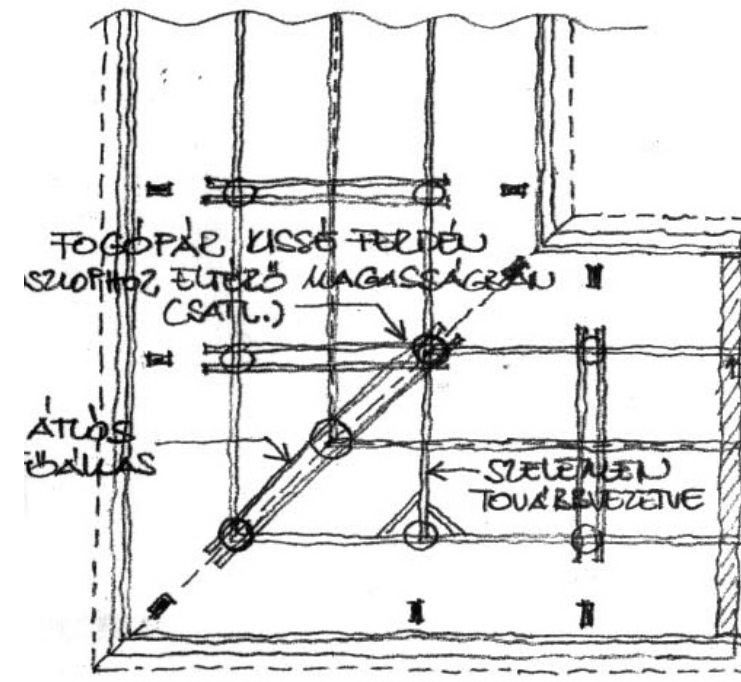

(C) KÉT ÁBRÉTELES FEDÉLSZÉK SAROKÁTFORDULÁSA (FÉLDA)

- LEHETSÉGES A KÖLÉPSZELEMEN MINDKÉT IRÁNYÚ TOVÁBBVETÉSE IS.

SZELEMEN AZ OROLFALRA TÁMASZKODIK

GYAKORLÓ FELADAT: A BEFELÜT HOSSZMETSZETEK MEGRAJZOLÁSA A/4 LAPON, ~1:100 LÉPTÉKREL.