Pinceszinti alaprajzi vázlat M~1:200

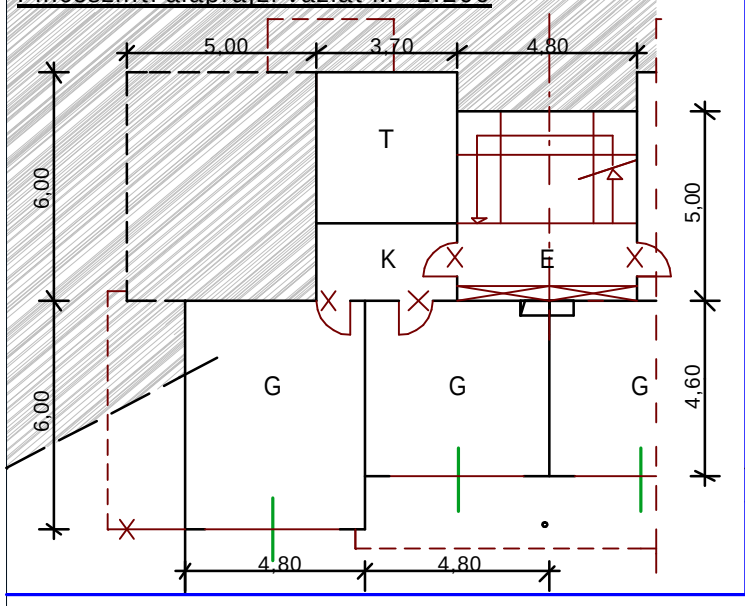

Metszet vázlat M~1:200

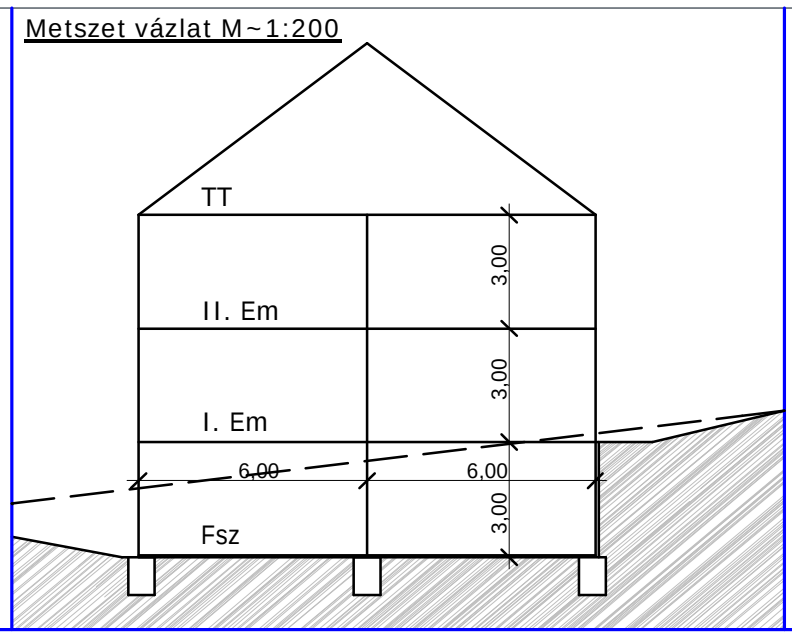
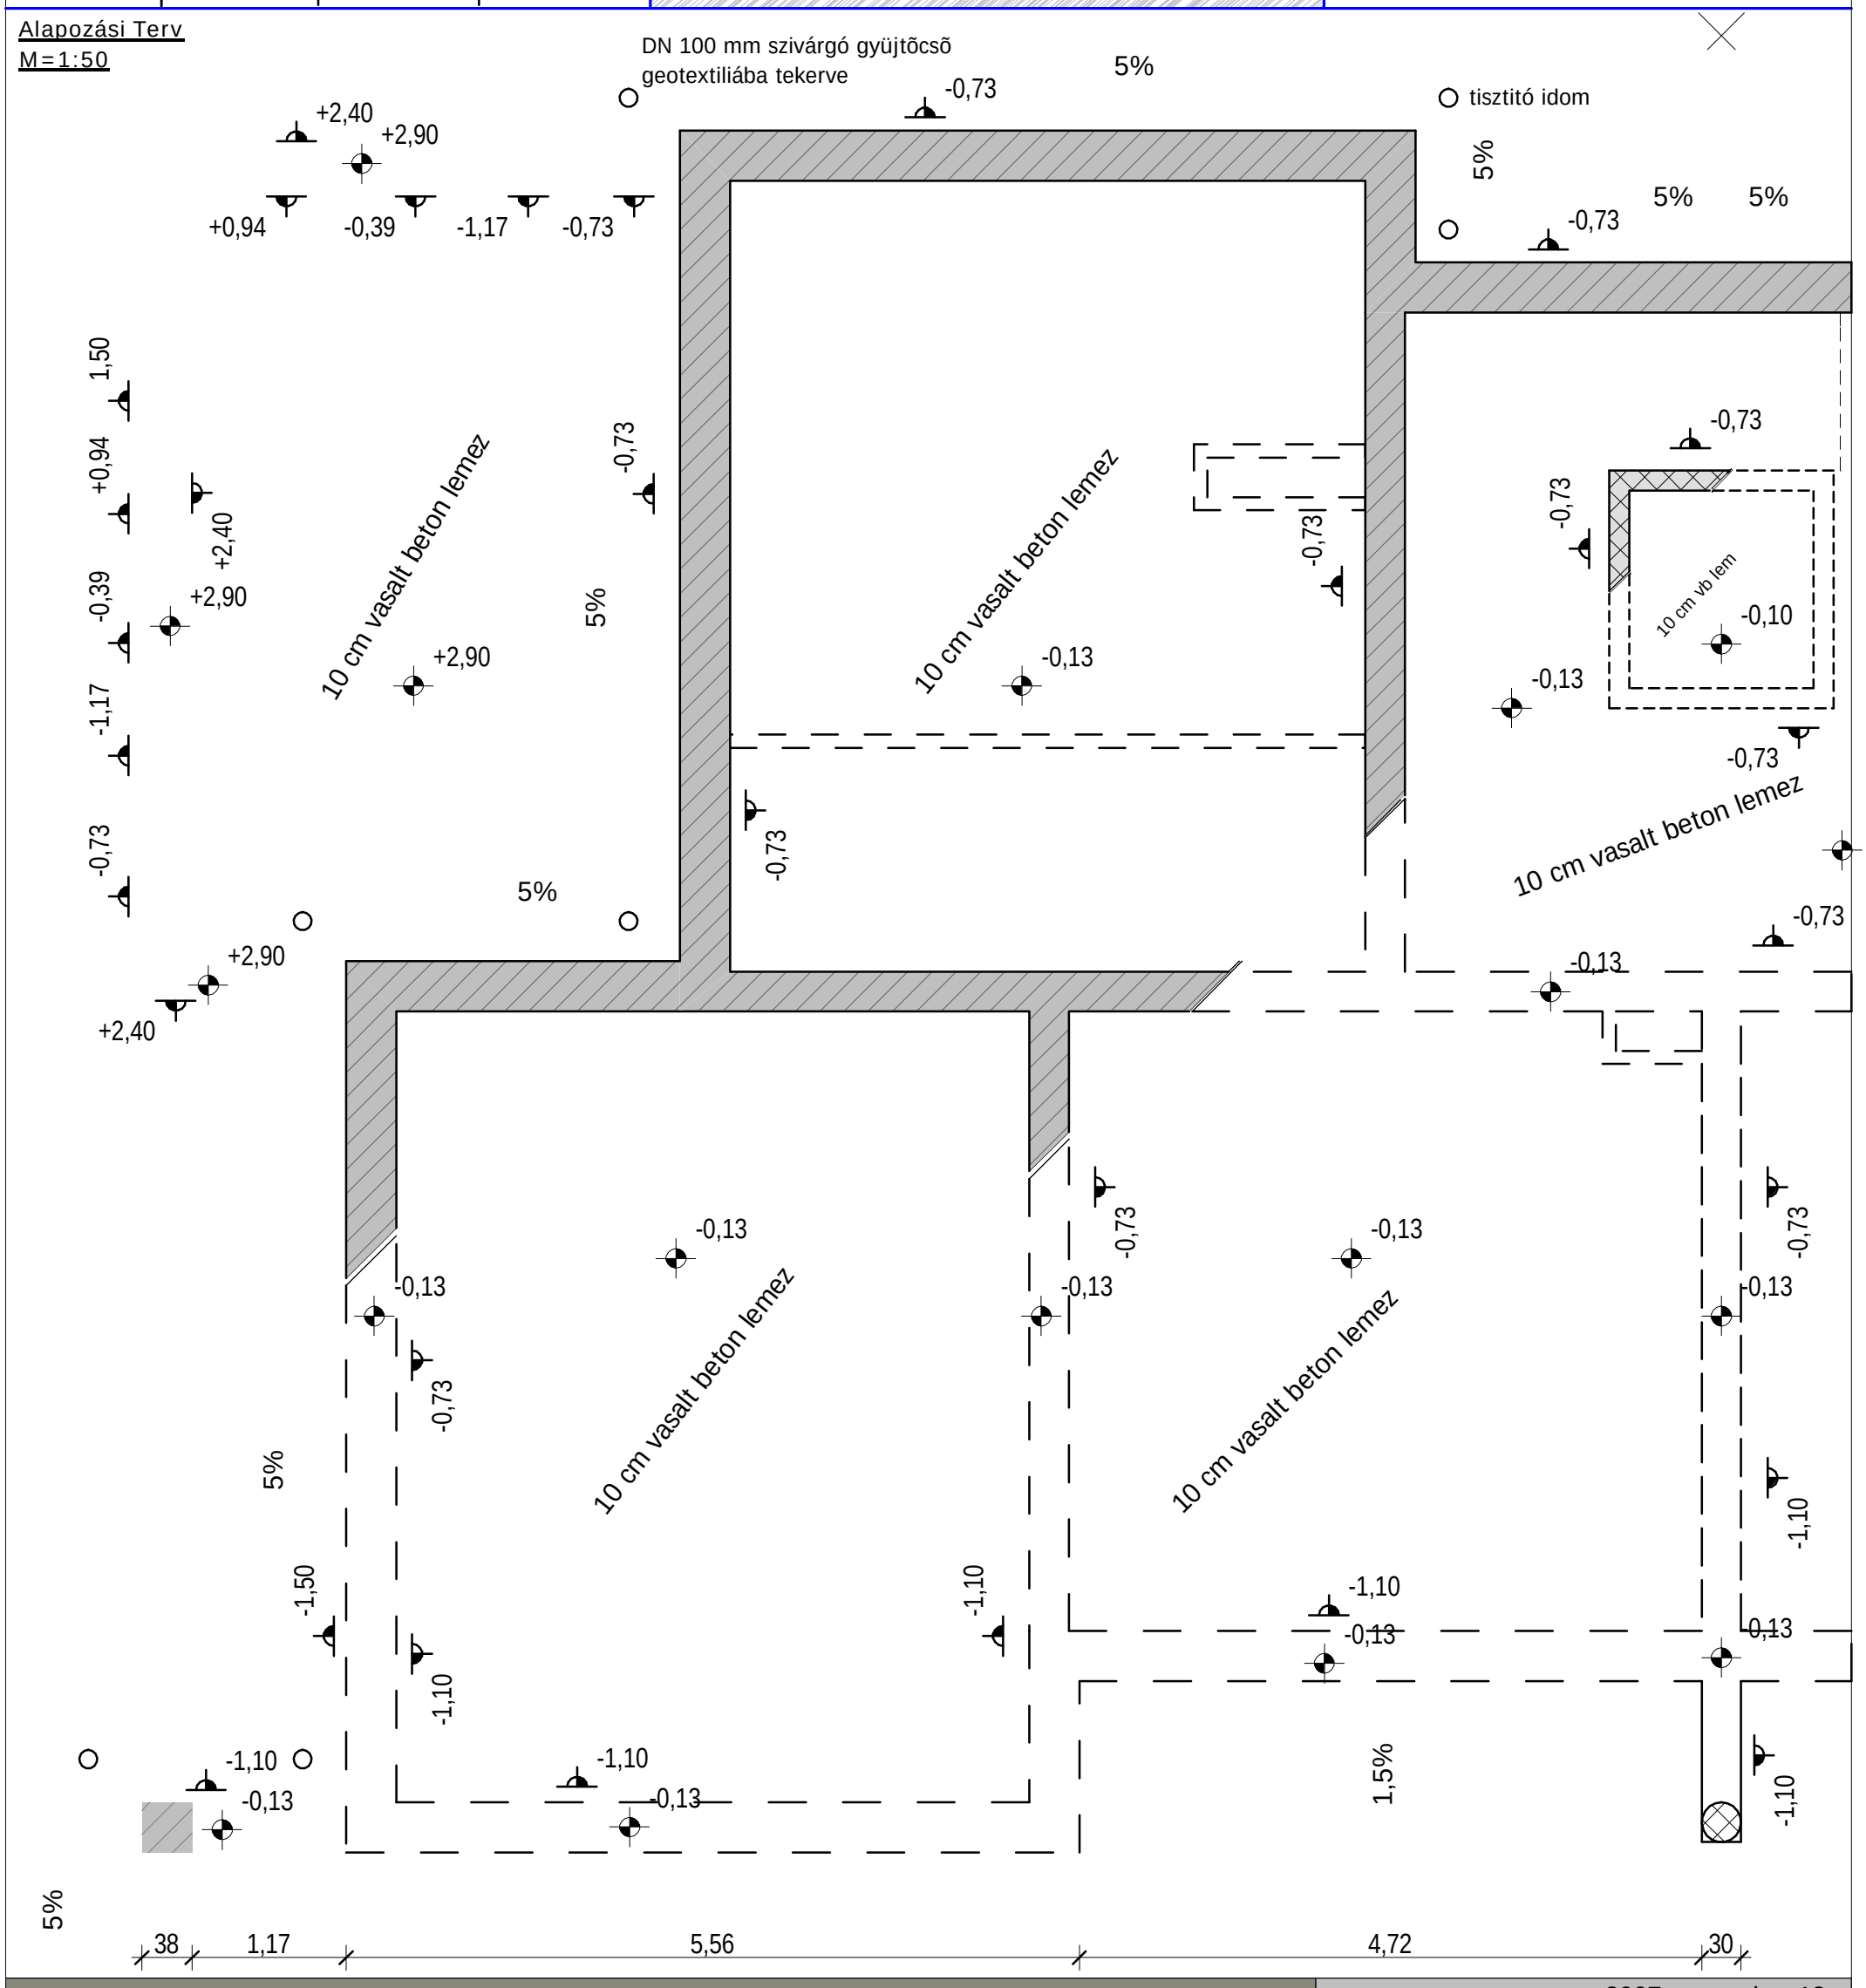
Alapozási Terv
M=1:50