


**Alapozási Terv**  
M=1:50

DN 100 mm szivárgó gyűjtőcső  
geotextiliába tekerve

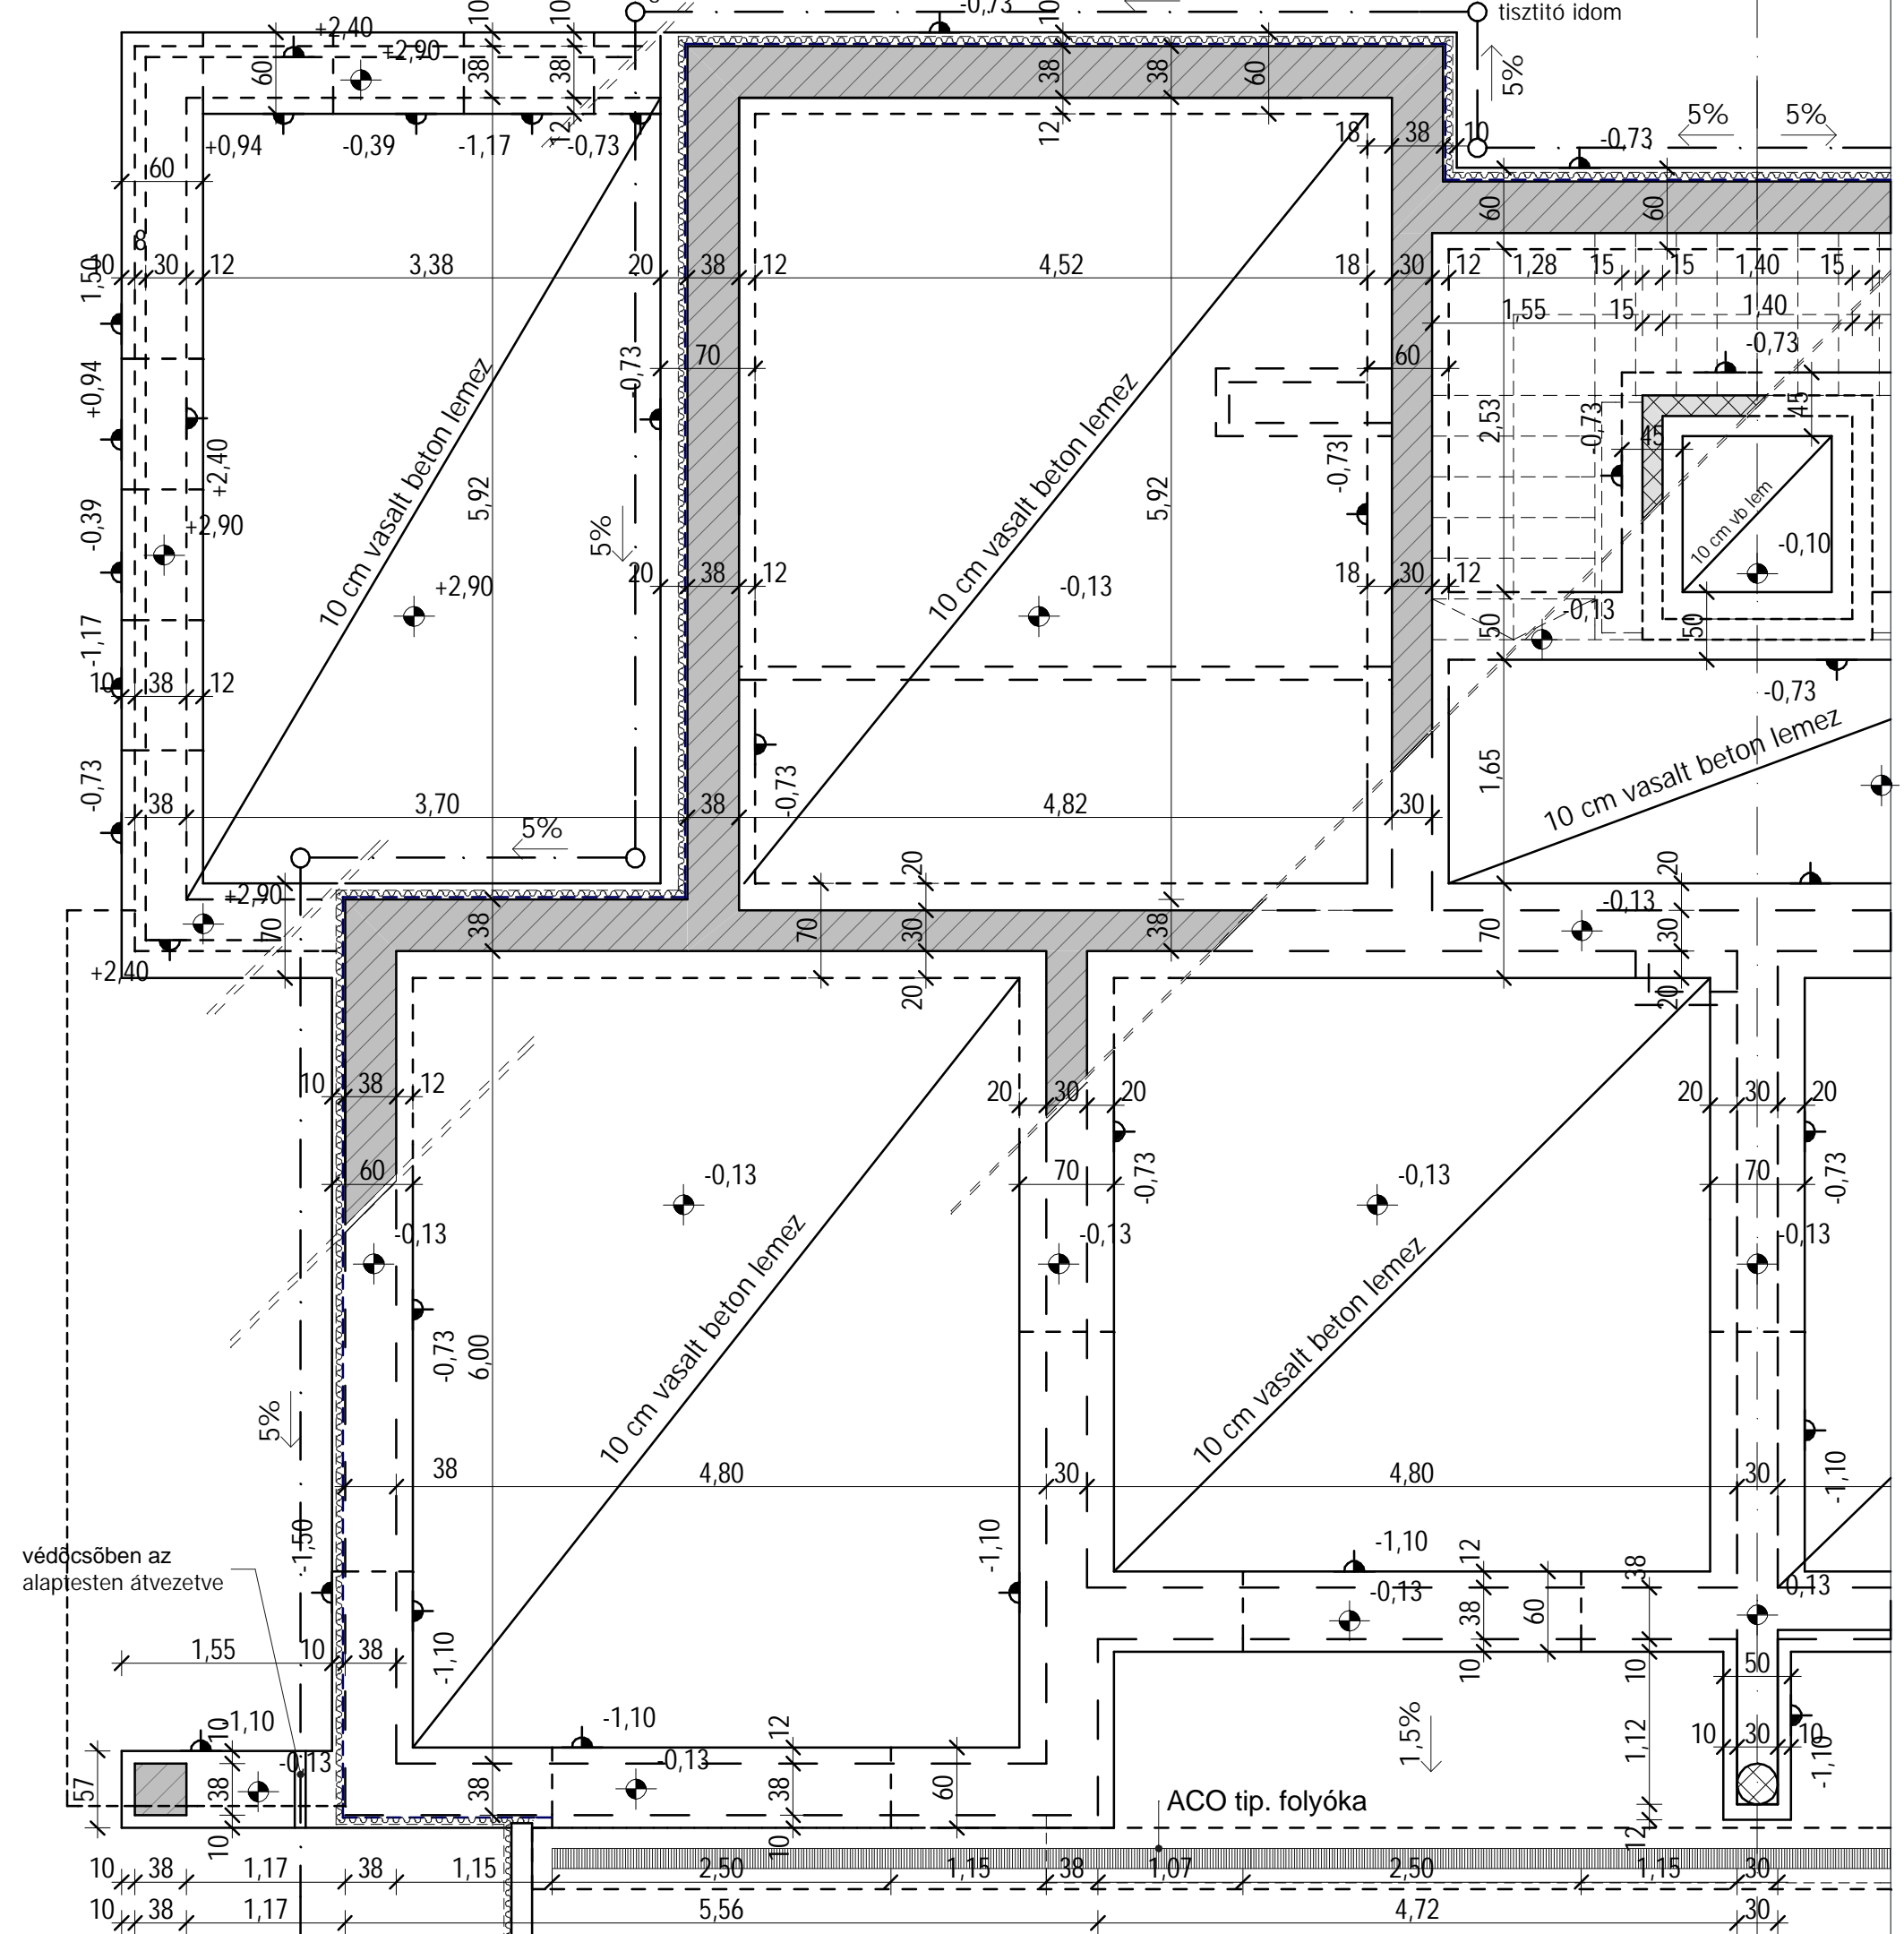

védőcsőben az  
alaptészen átvezetve

ACO tip. folyóka