Metszetek
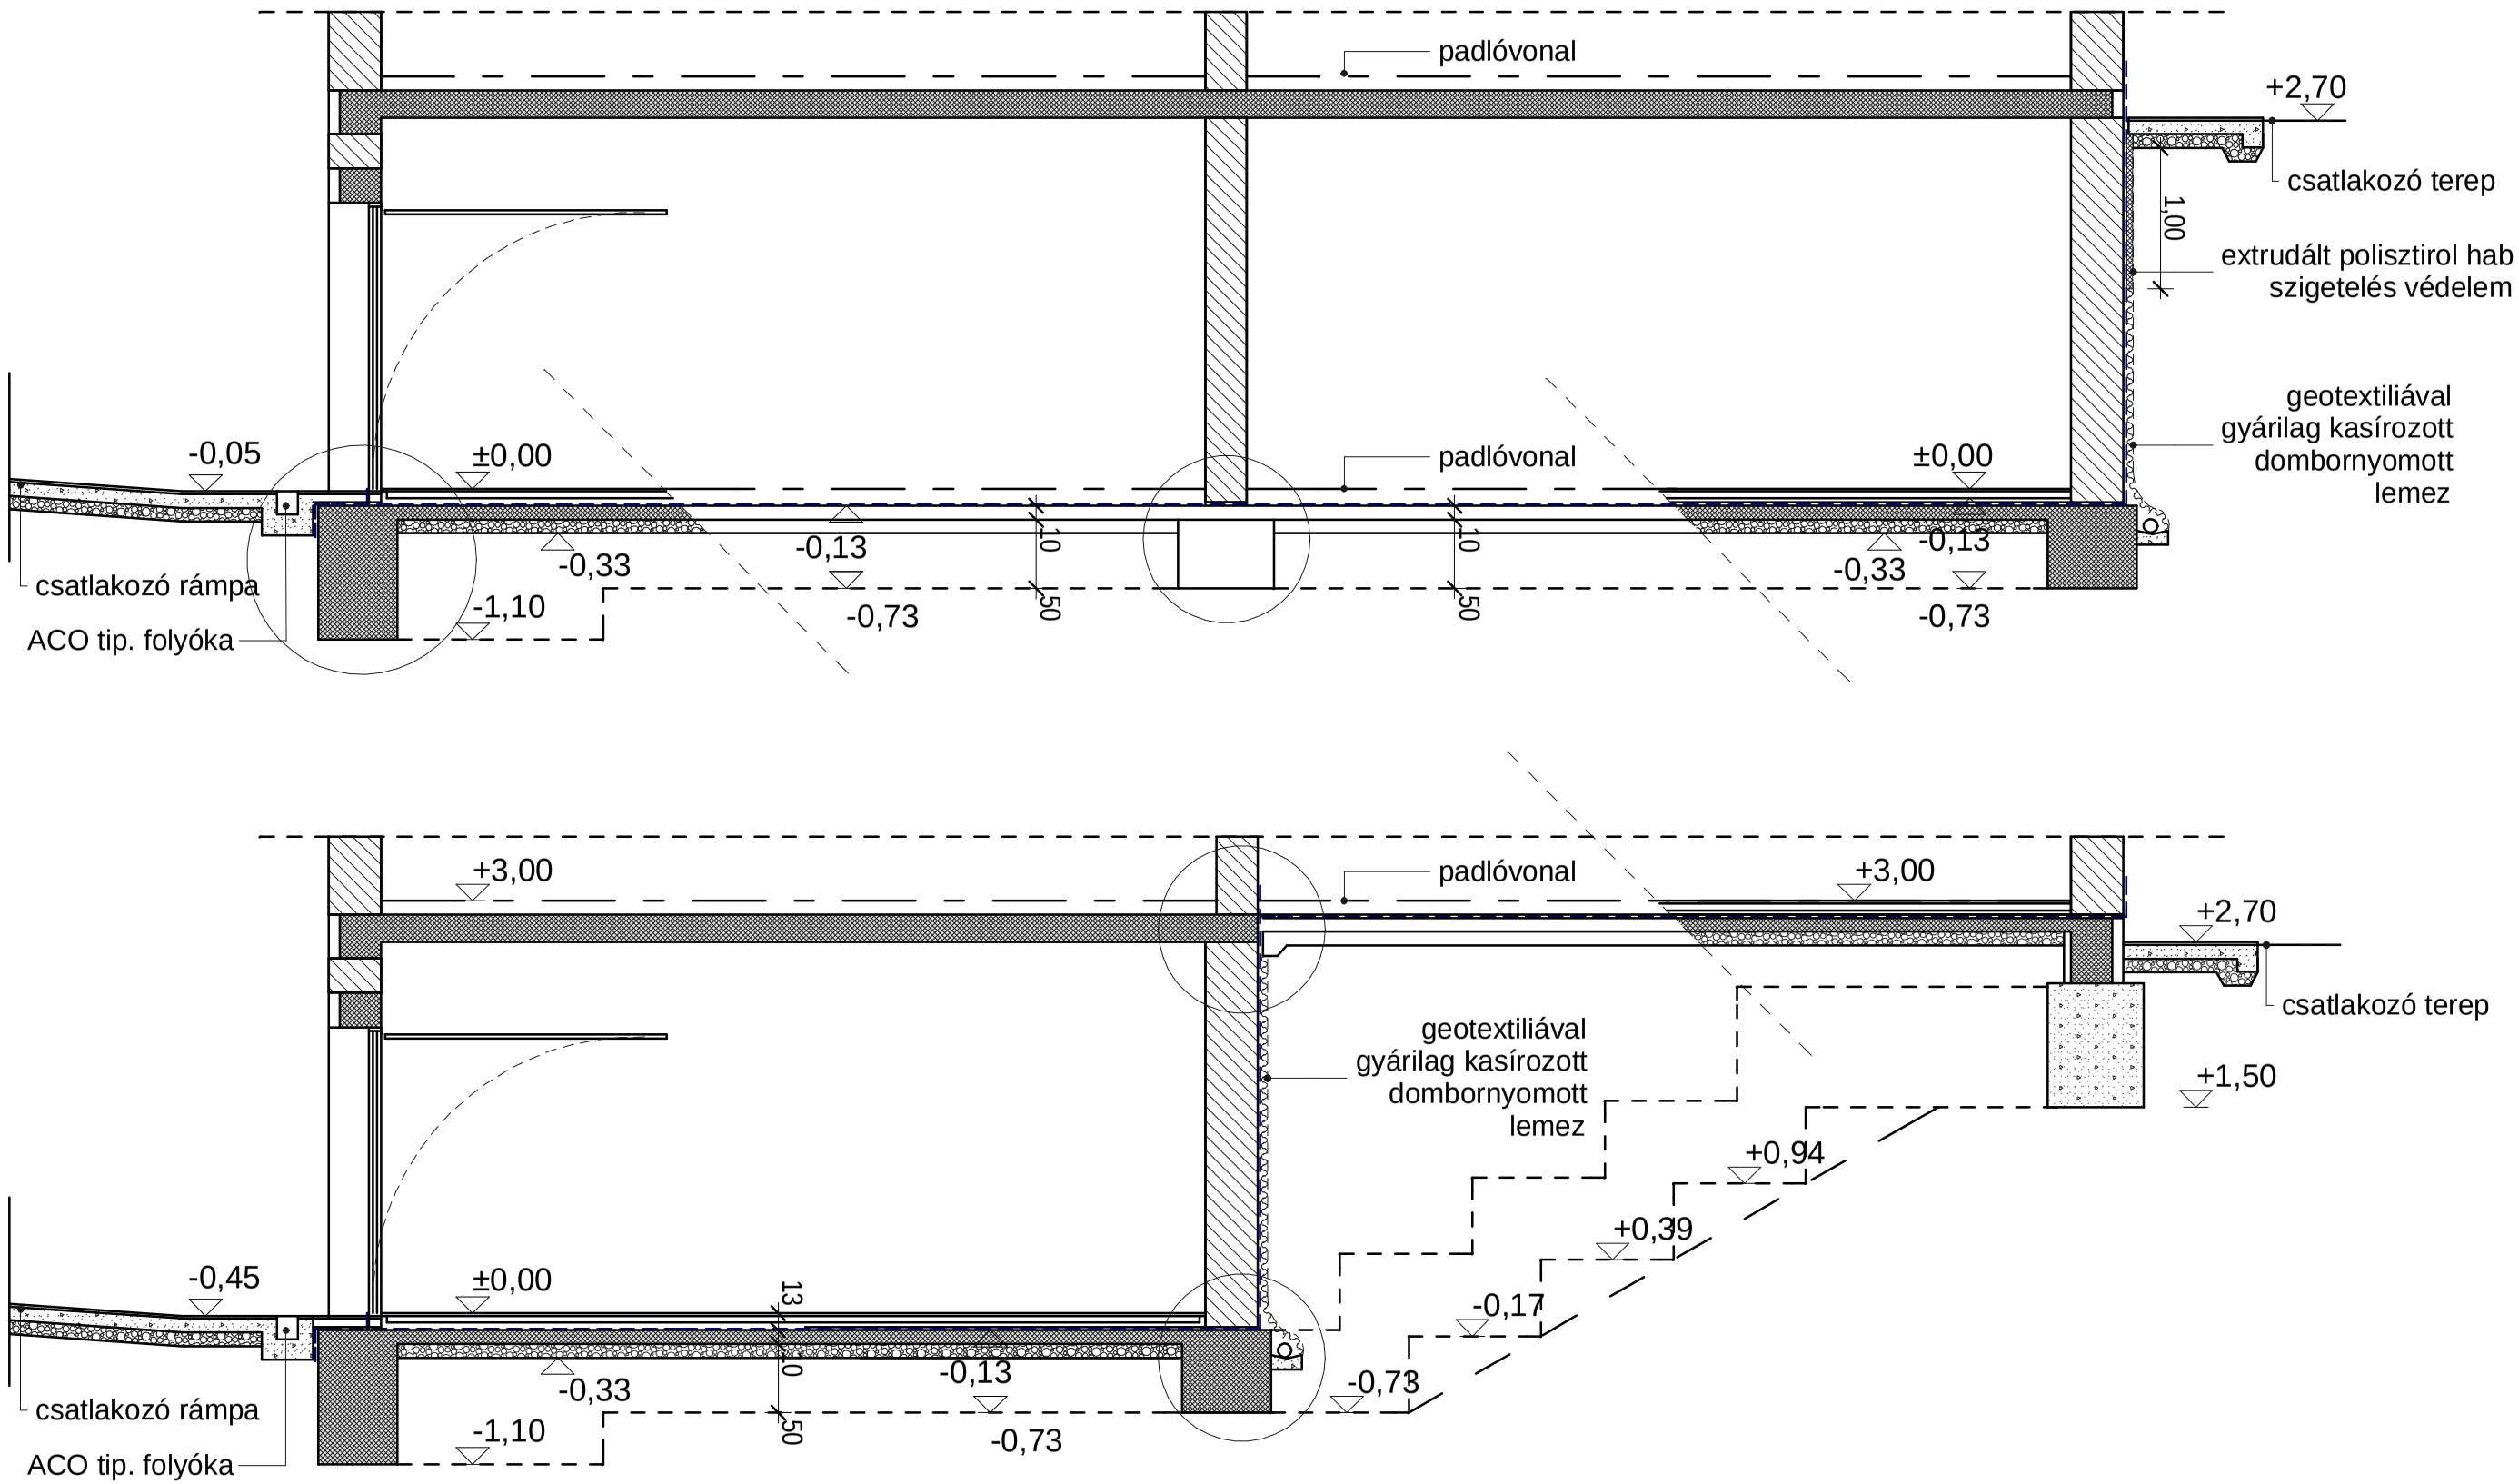
M=1:50