Metszetek
M=1:50

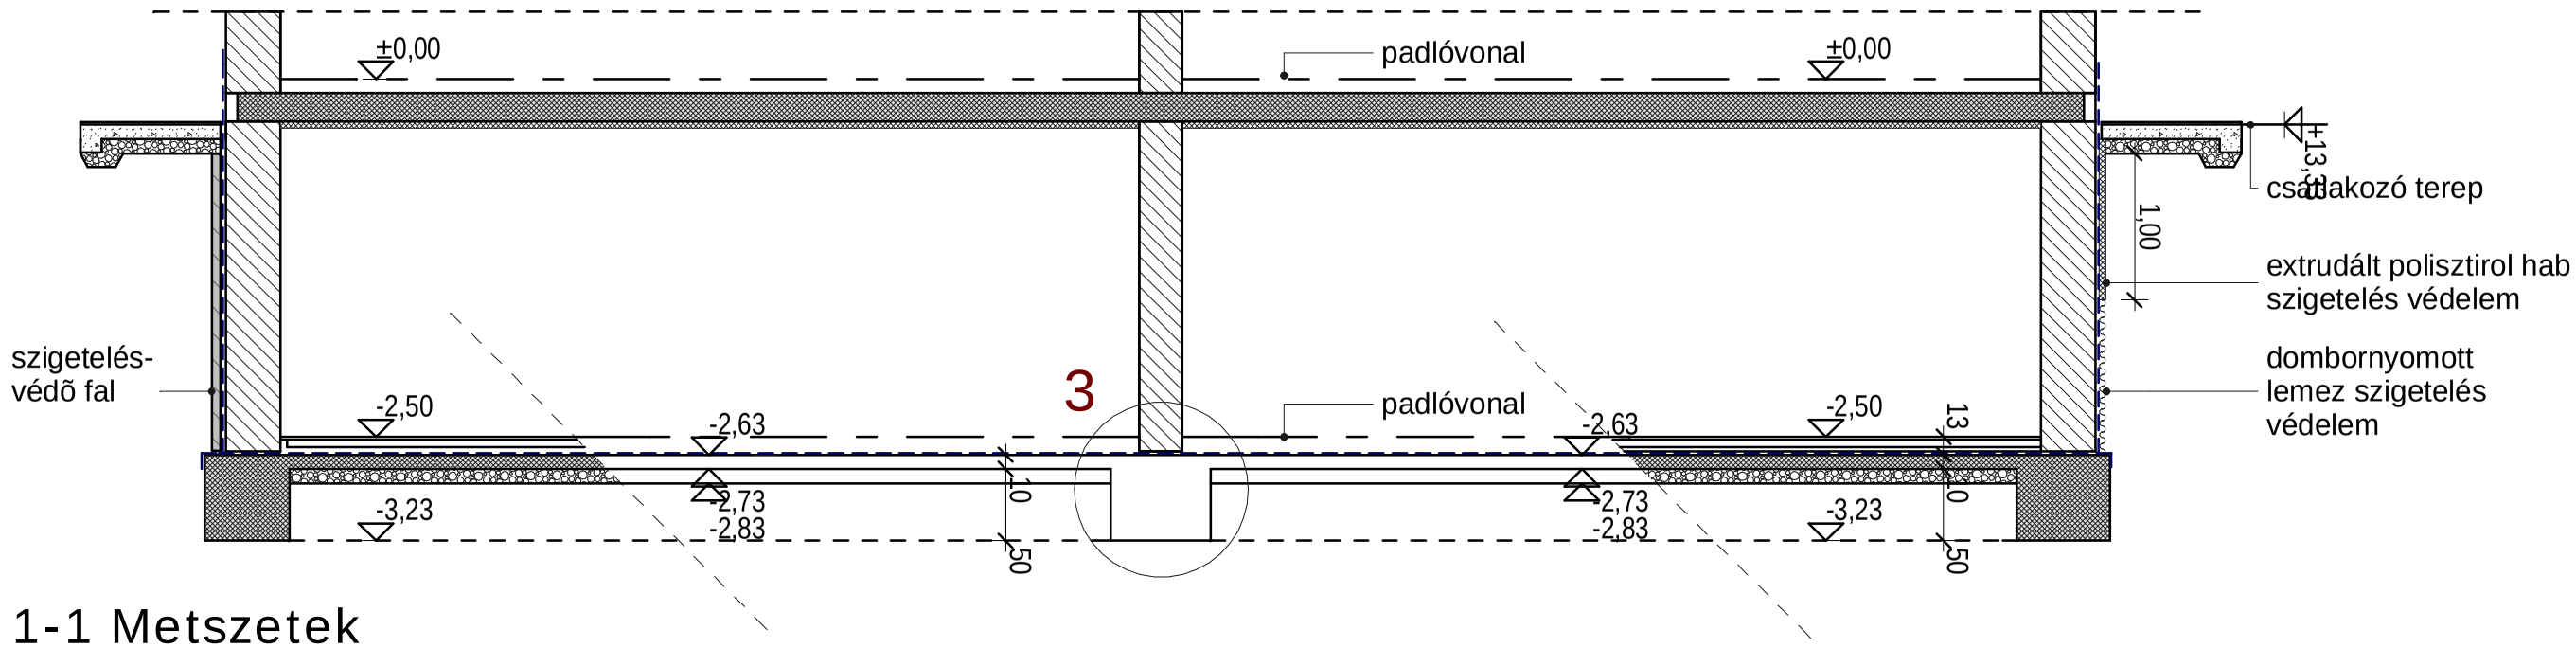

1-1 Metszetek

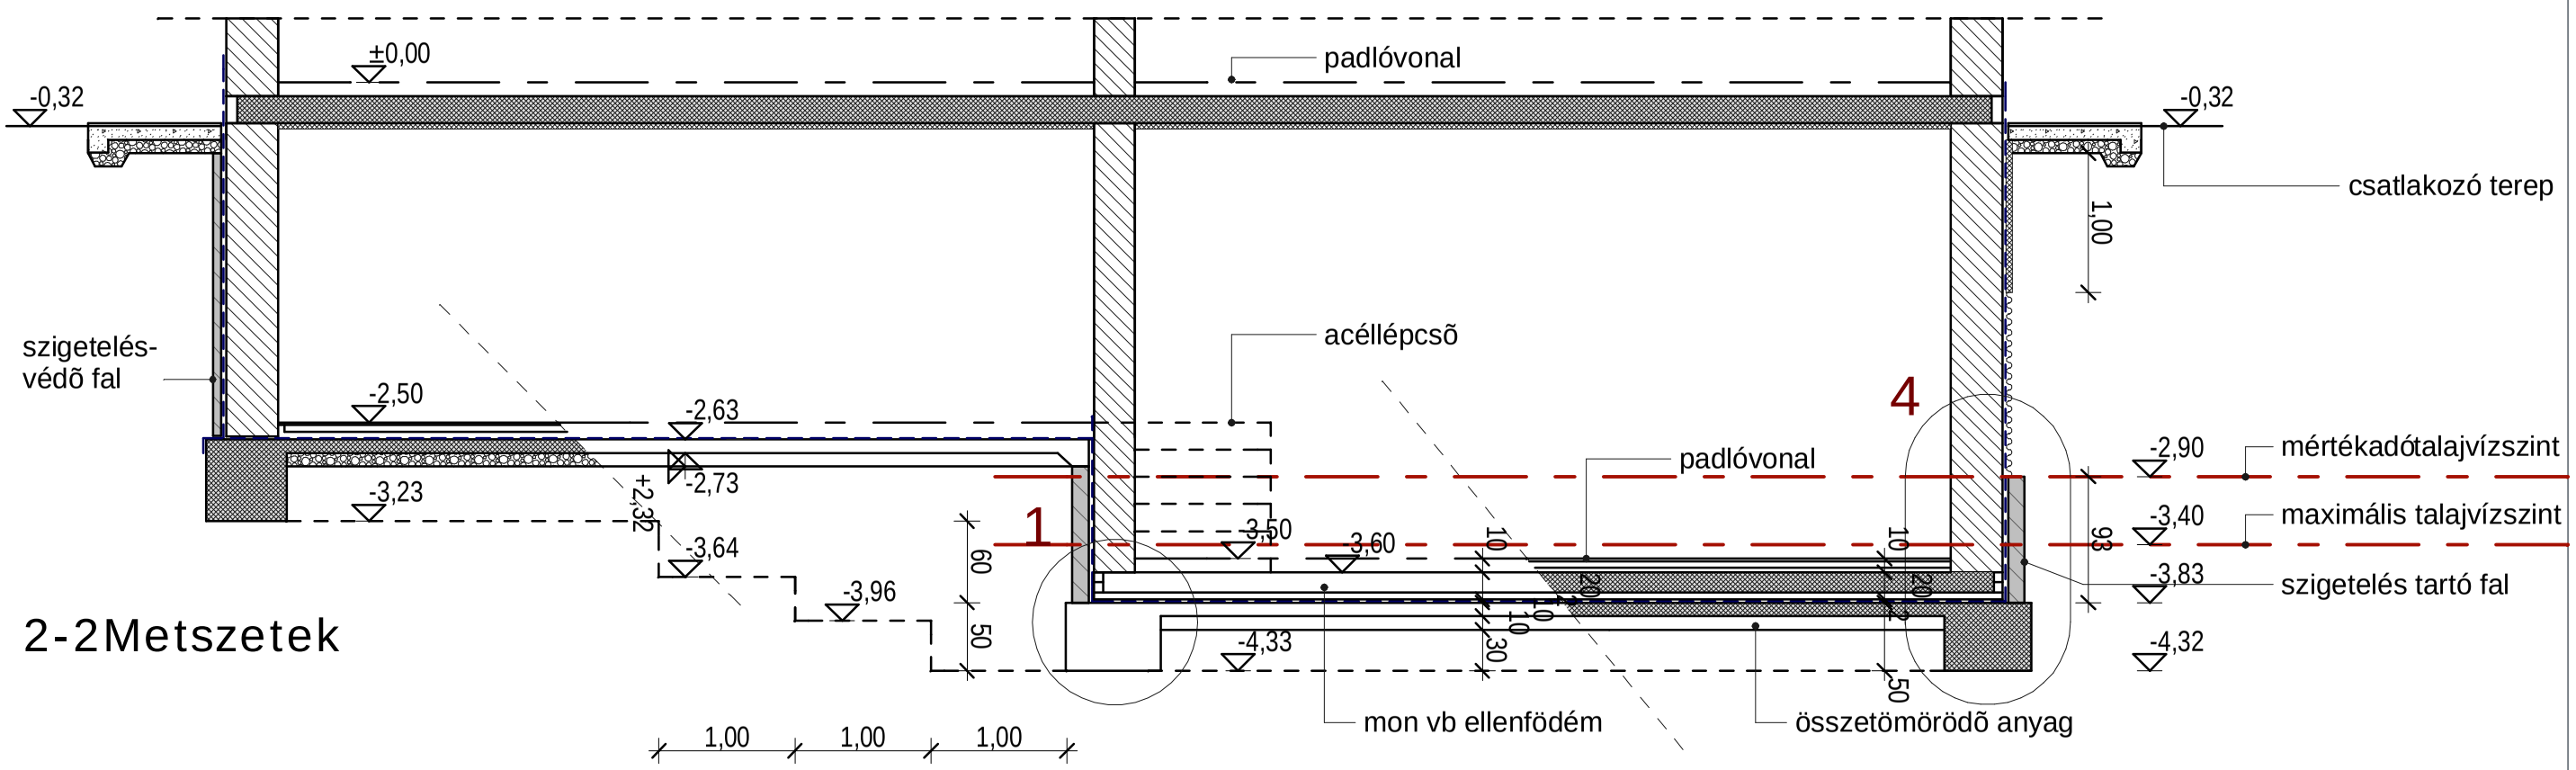

2-2Metszetek