




80  
20  
FŐHÁRDÓG KSZ=100mm  
DÖZSÍTÉSE 25 CM-KENT

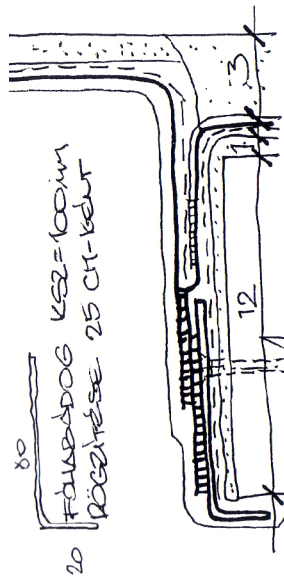


- 12 CM SZIGETELÉST TARTÓ FAL
- 1 CM FALDÖZSÍTÉS
- 1 RTG. IPARI FILC FEJÜTKÉTELENTÉS
- 15 MM PVC TALAJVÍZ ELLENI SZIG.
- 10 MM RÉLÉKRETELX PVC VÉDŐPÉTEG
- 3 CH HÁTTAKASZTÓ HABARCS
- 38 CH VASALT, KIBETONCOZOTT ZSALUKÓ
- FAL (HABARCSOS RAKVA!)
- 15 CM VAKOLAT

(FÜTETLEN PINCETEL)

- 1 CH GRESLAP BURKOLAT, RTG.
- 5 CH ALJZSBETON
- (20 CH) HÉ-RETELT MQ. LP. ELEUFÖDÉ
- 1 RTG. SZIGETELÉST VÉDŐ RÉL-  
KENT PVC FÓLIA
- 15 MM PVC TALAJVÍZ ELLENI  
SZIGETELÉS
- 1 RTG. IPARI FILC FEJÜTKÉTELENTÉS
- 10 CH VASALT ALJZAT
- 1 RTG. TECHNOLÓGIAI SZIGETELÉS
- 5 CM ÖSSZEUMÓBÓ PÉTEG  
(PL. ZSALUKÓTARTÓ)
- TERHEZ TÁLA

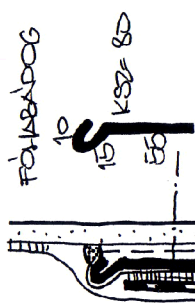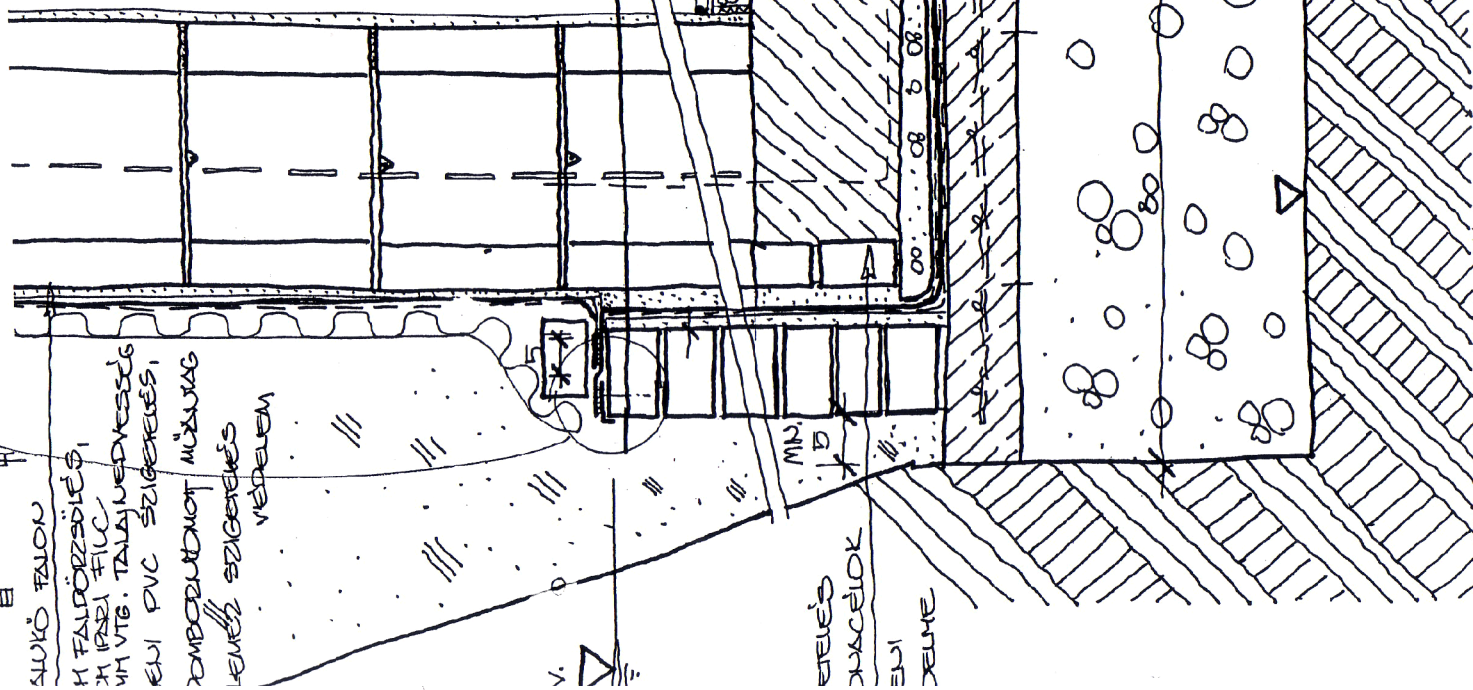


SZIGETELÉS  
LEZÁRÁSA

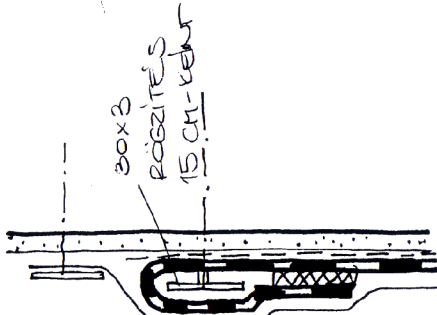

ÖNTARADÓ  
VETEL LEZÁRÁS

KIBETONCOZOTT VASALT  
ZSALUKÓ PINCETEL  
(FÜTETLEN PINCE)

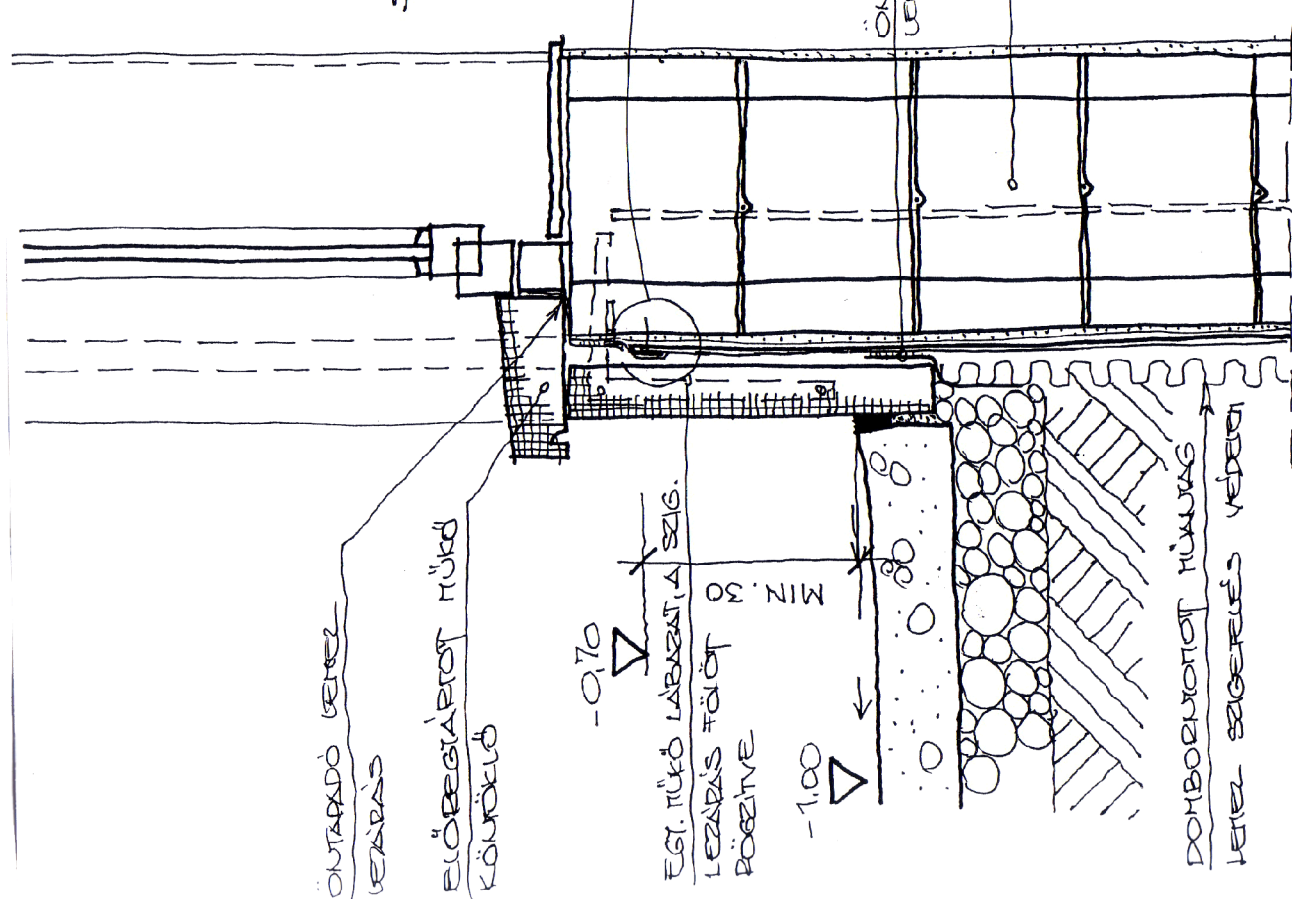

ÖNTARADÓ VETEL  
LEZÁRÁS

ELŐBETONCOZOTT MŰKÖDŐ  
KÖRÜKLŐ

-0.70

EST. TŰKÖ LABASZTÁS SZIG.  
LEZÁRÁS FŐLÖT  
RÖSZÍTVE

-1.00

DÖZSÍTŐ MŰKÖDŐ  
VETEL SZIGETELÉS VÉDELME

