




vápa

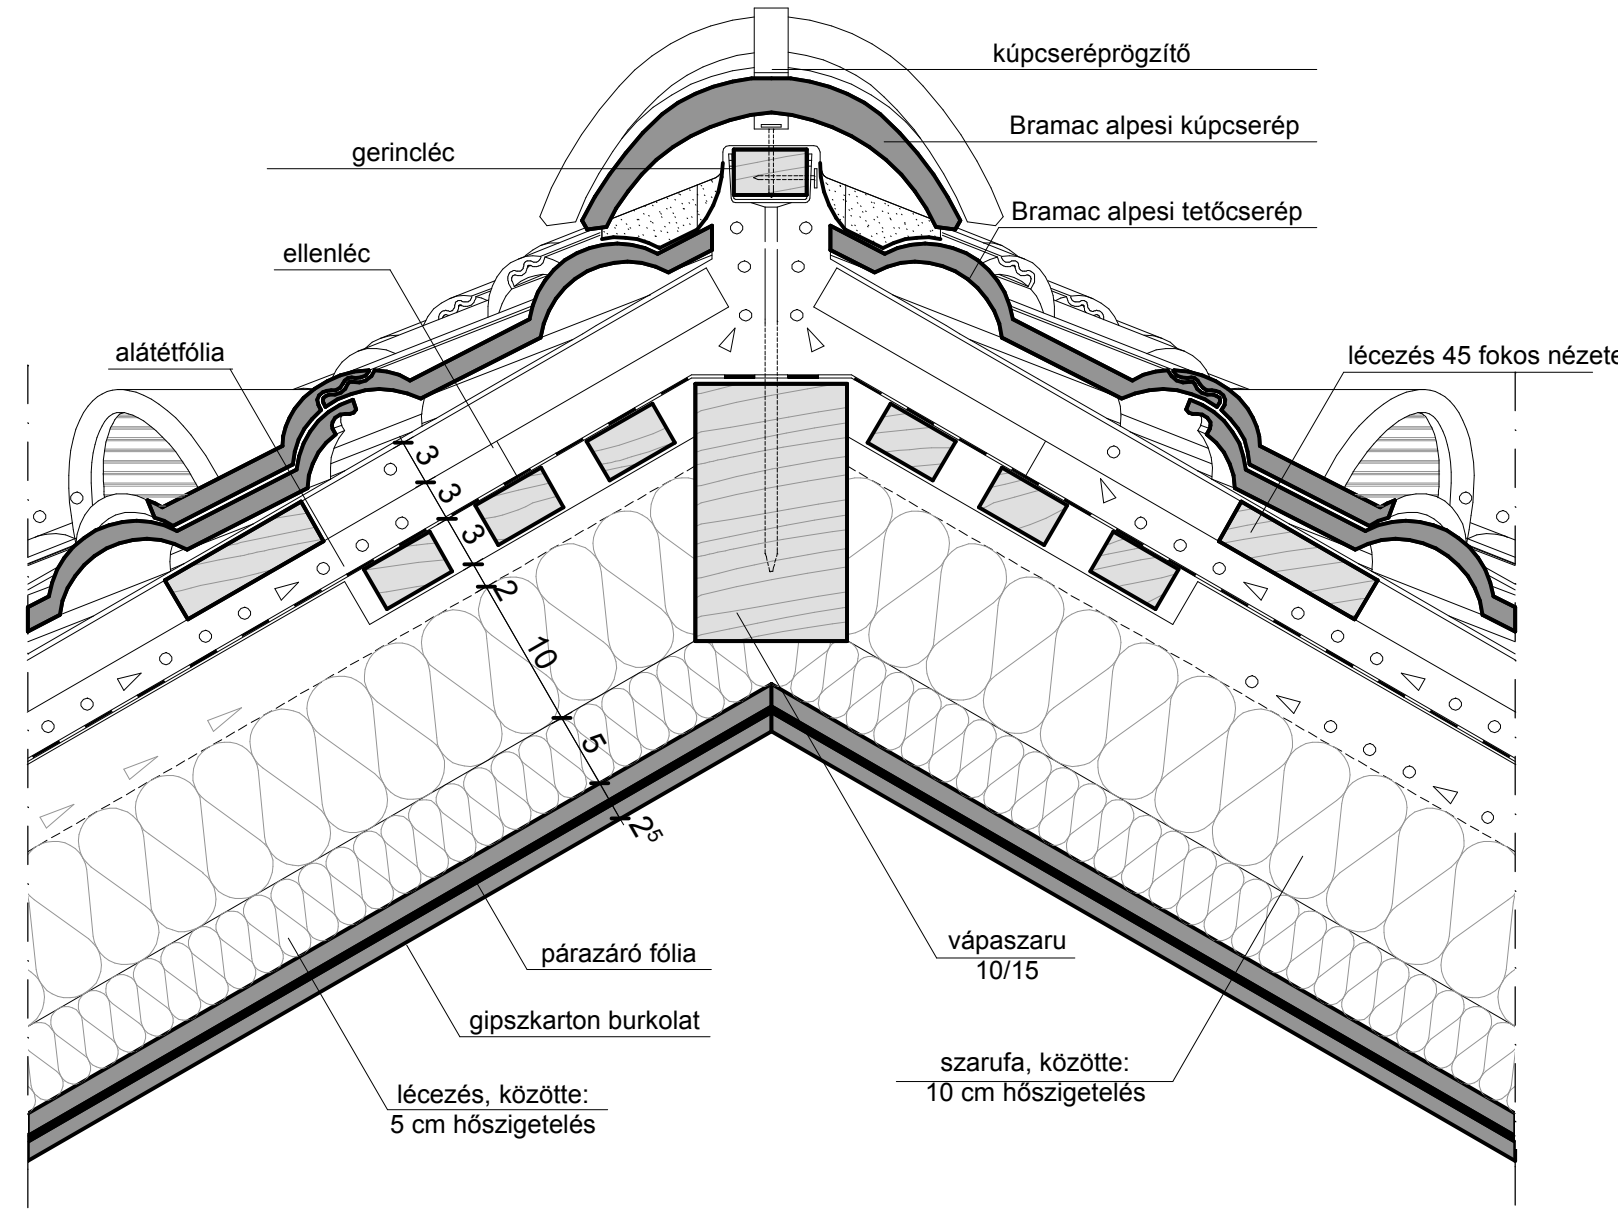

élgerinc

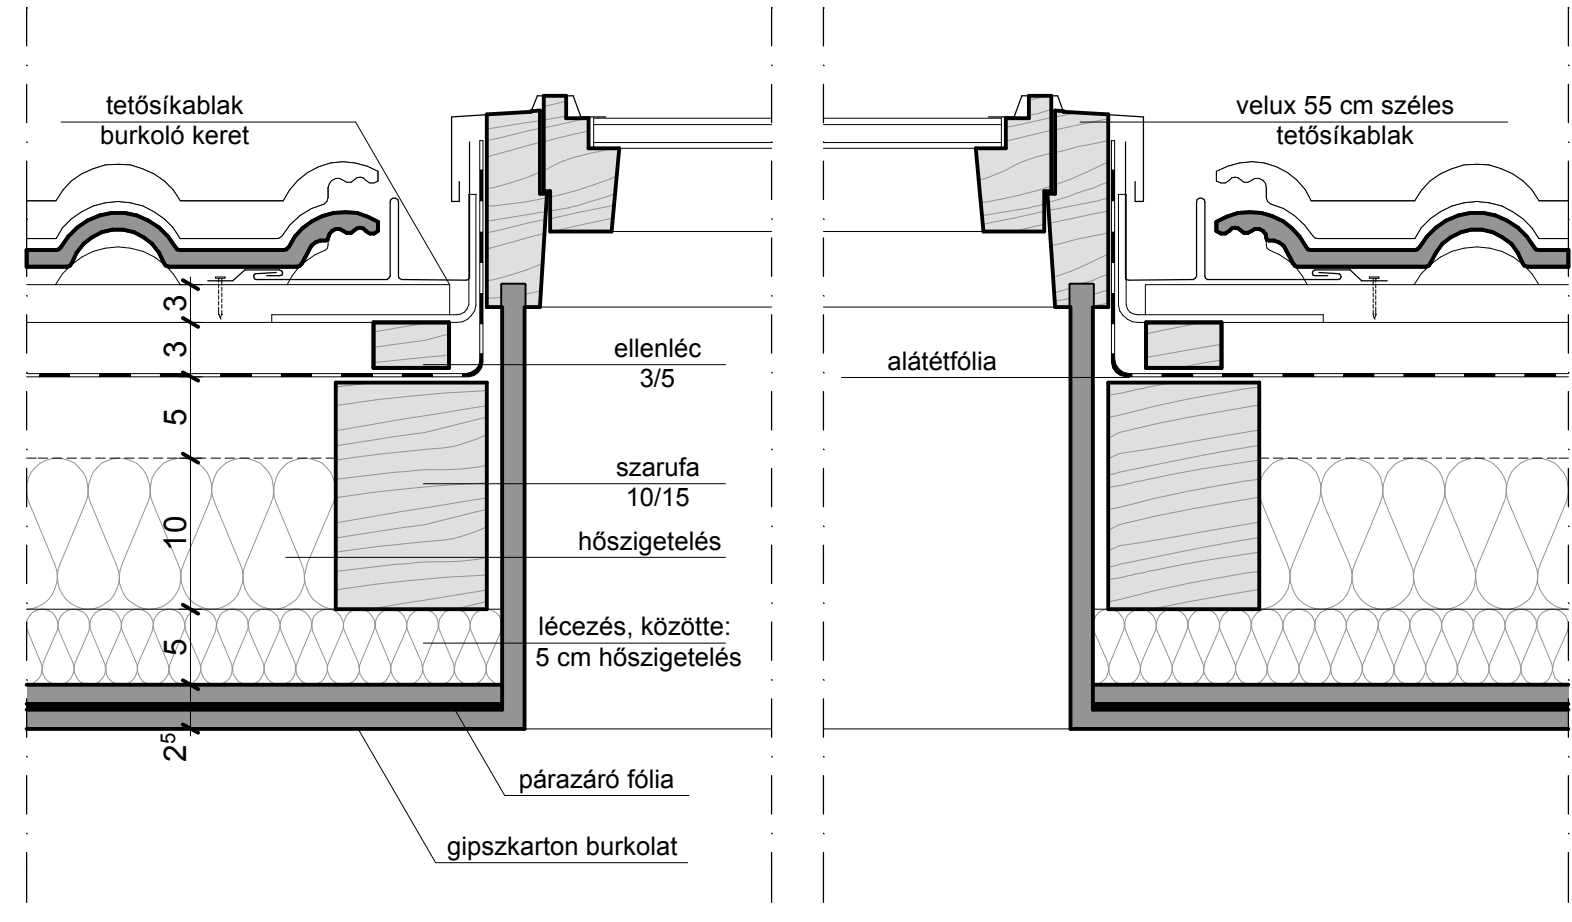

tetősíklablak 1

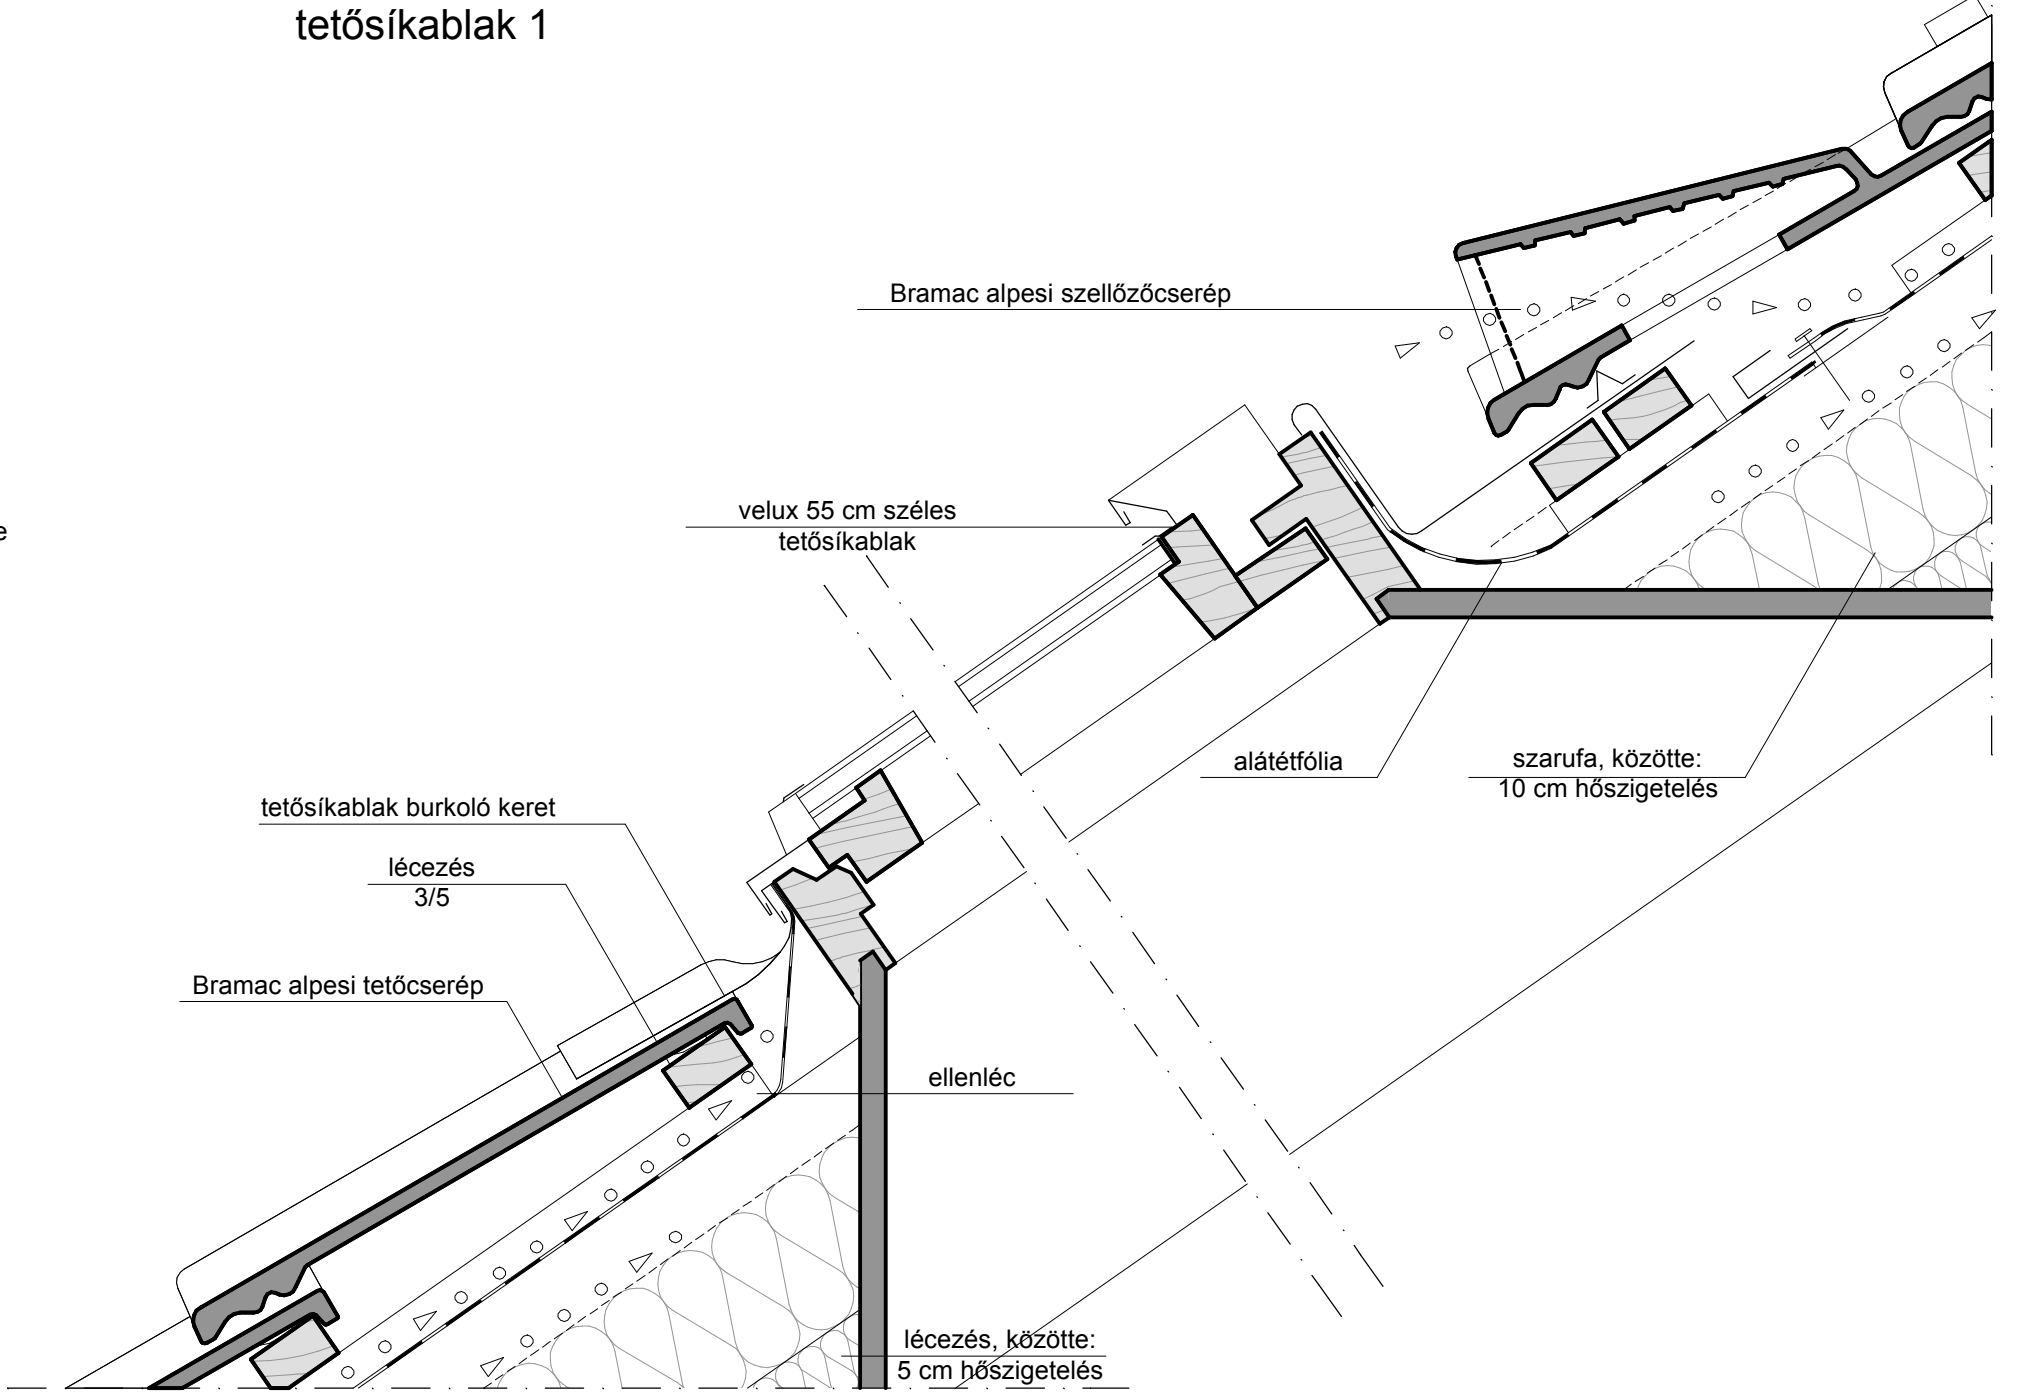

tetősíklablak 2