




**Korszerű fa ablak beépítése hőszigetelő rendszerű vakolattal készülő falszerkezetbe, toktoldóval, vízszintes metszet**

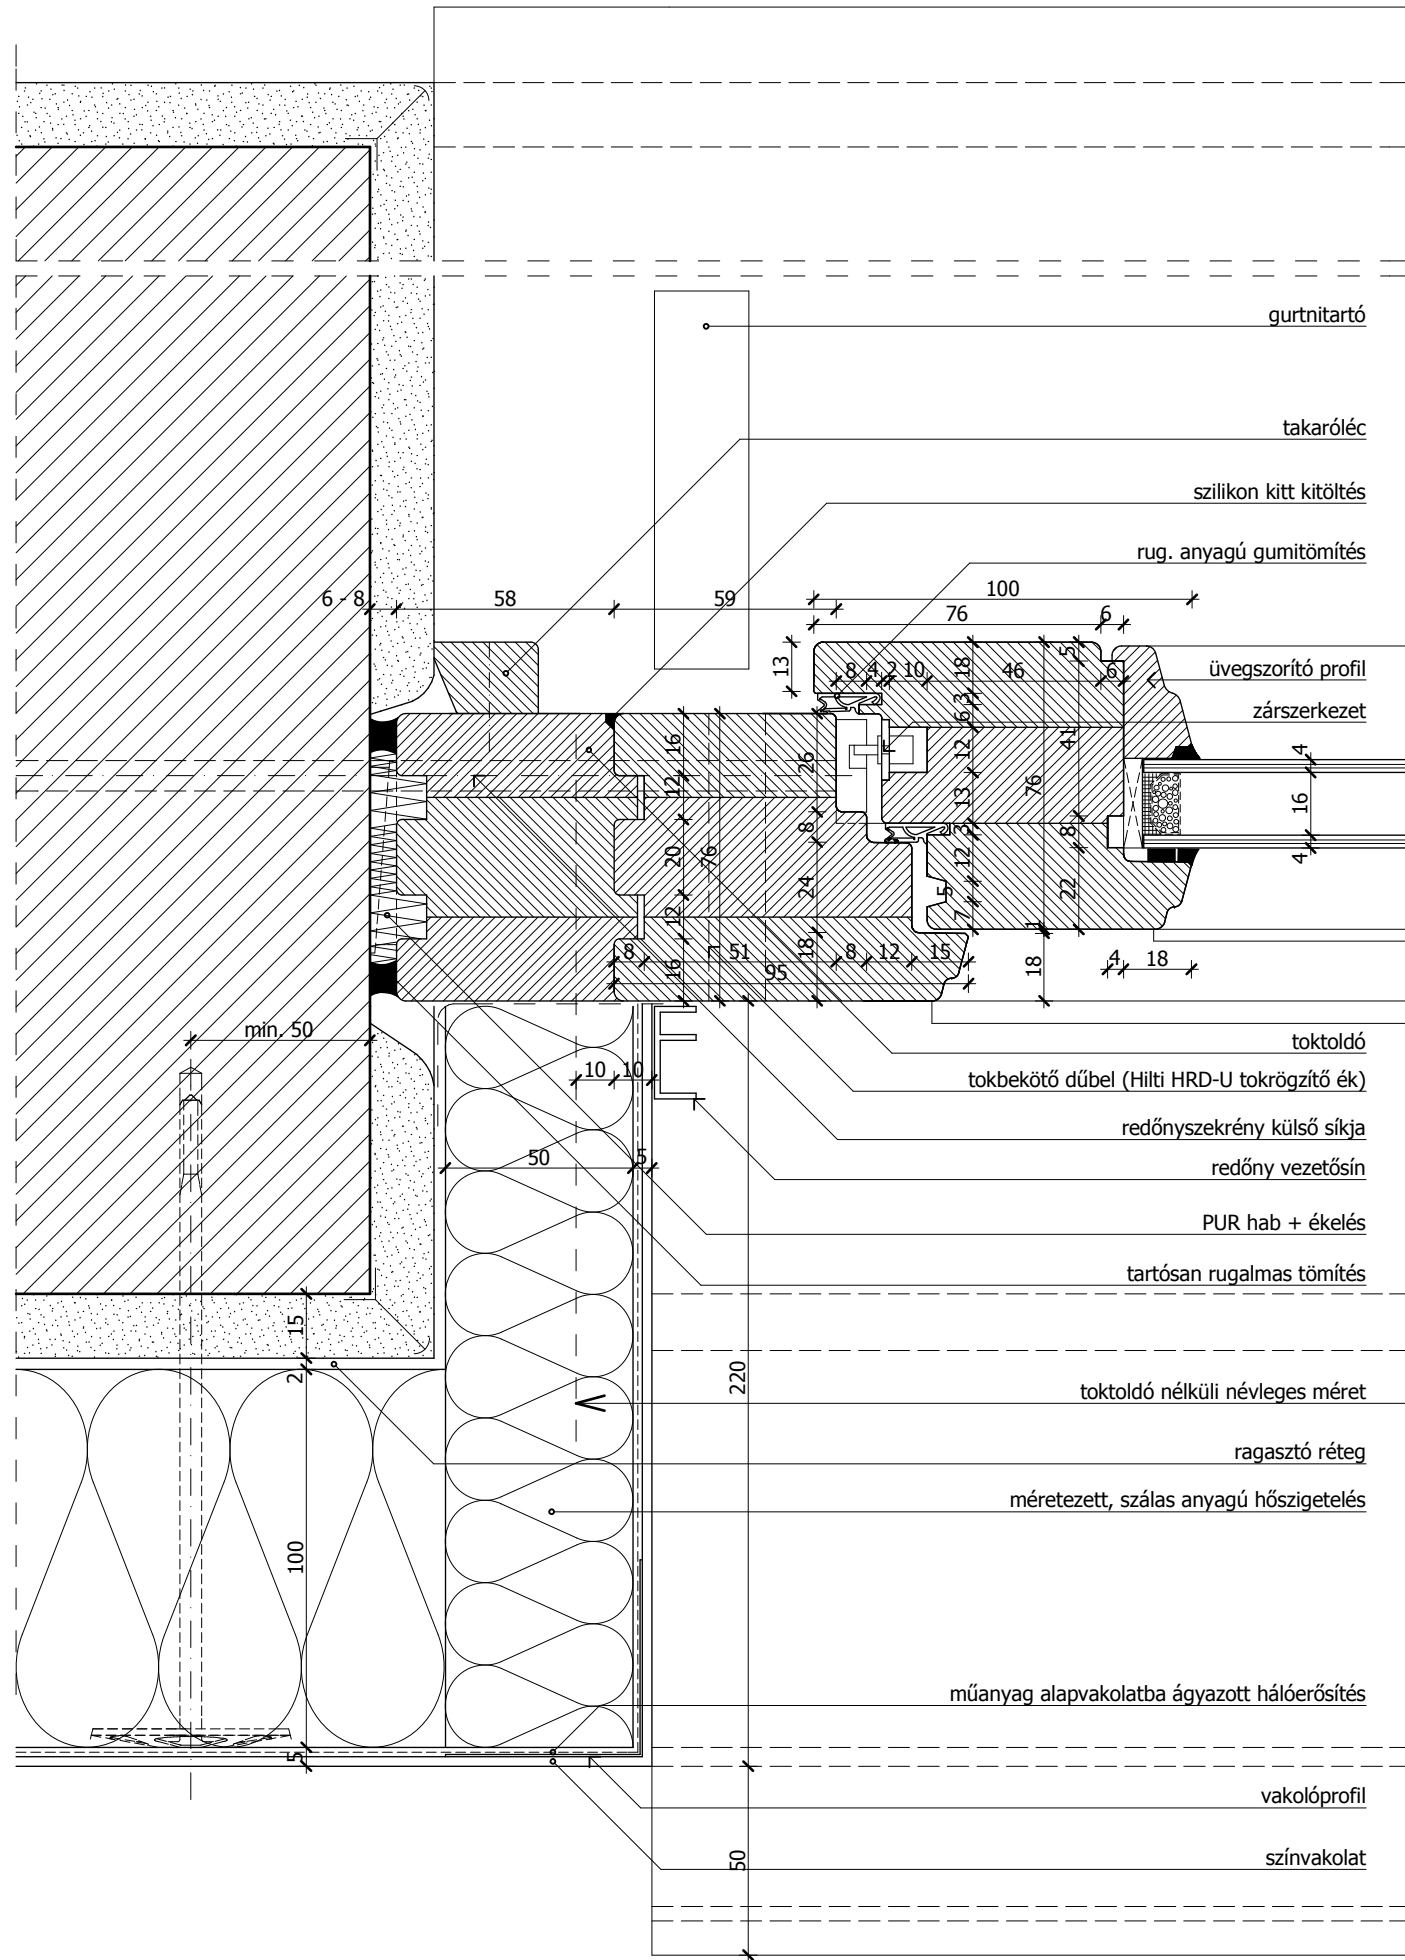


**Korszerű fa ablak beépítése hőszigetelő rendszerű vakolattal készülő falszerkezetbe, tokmagasítással, függőleges metszet**

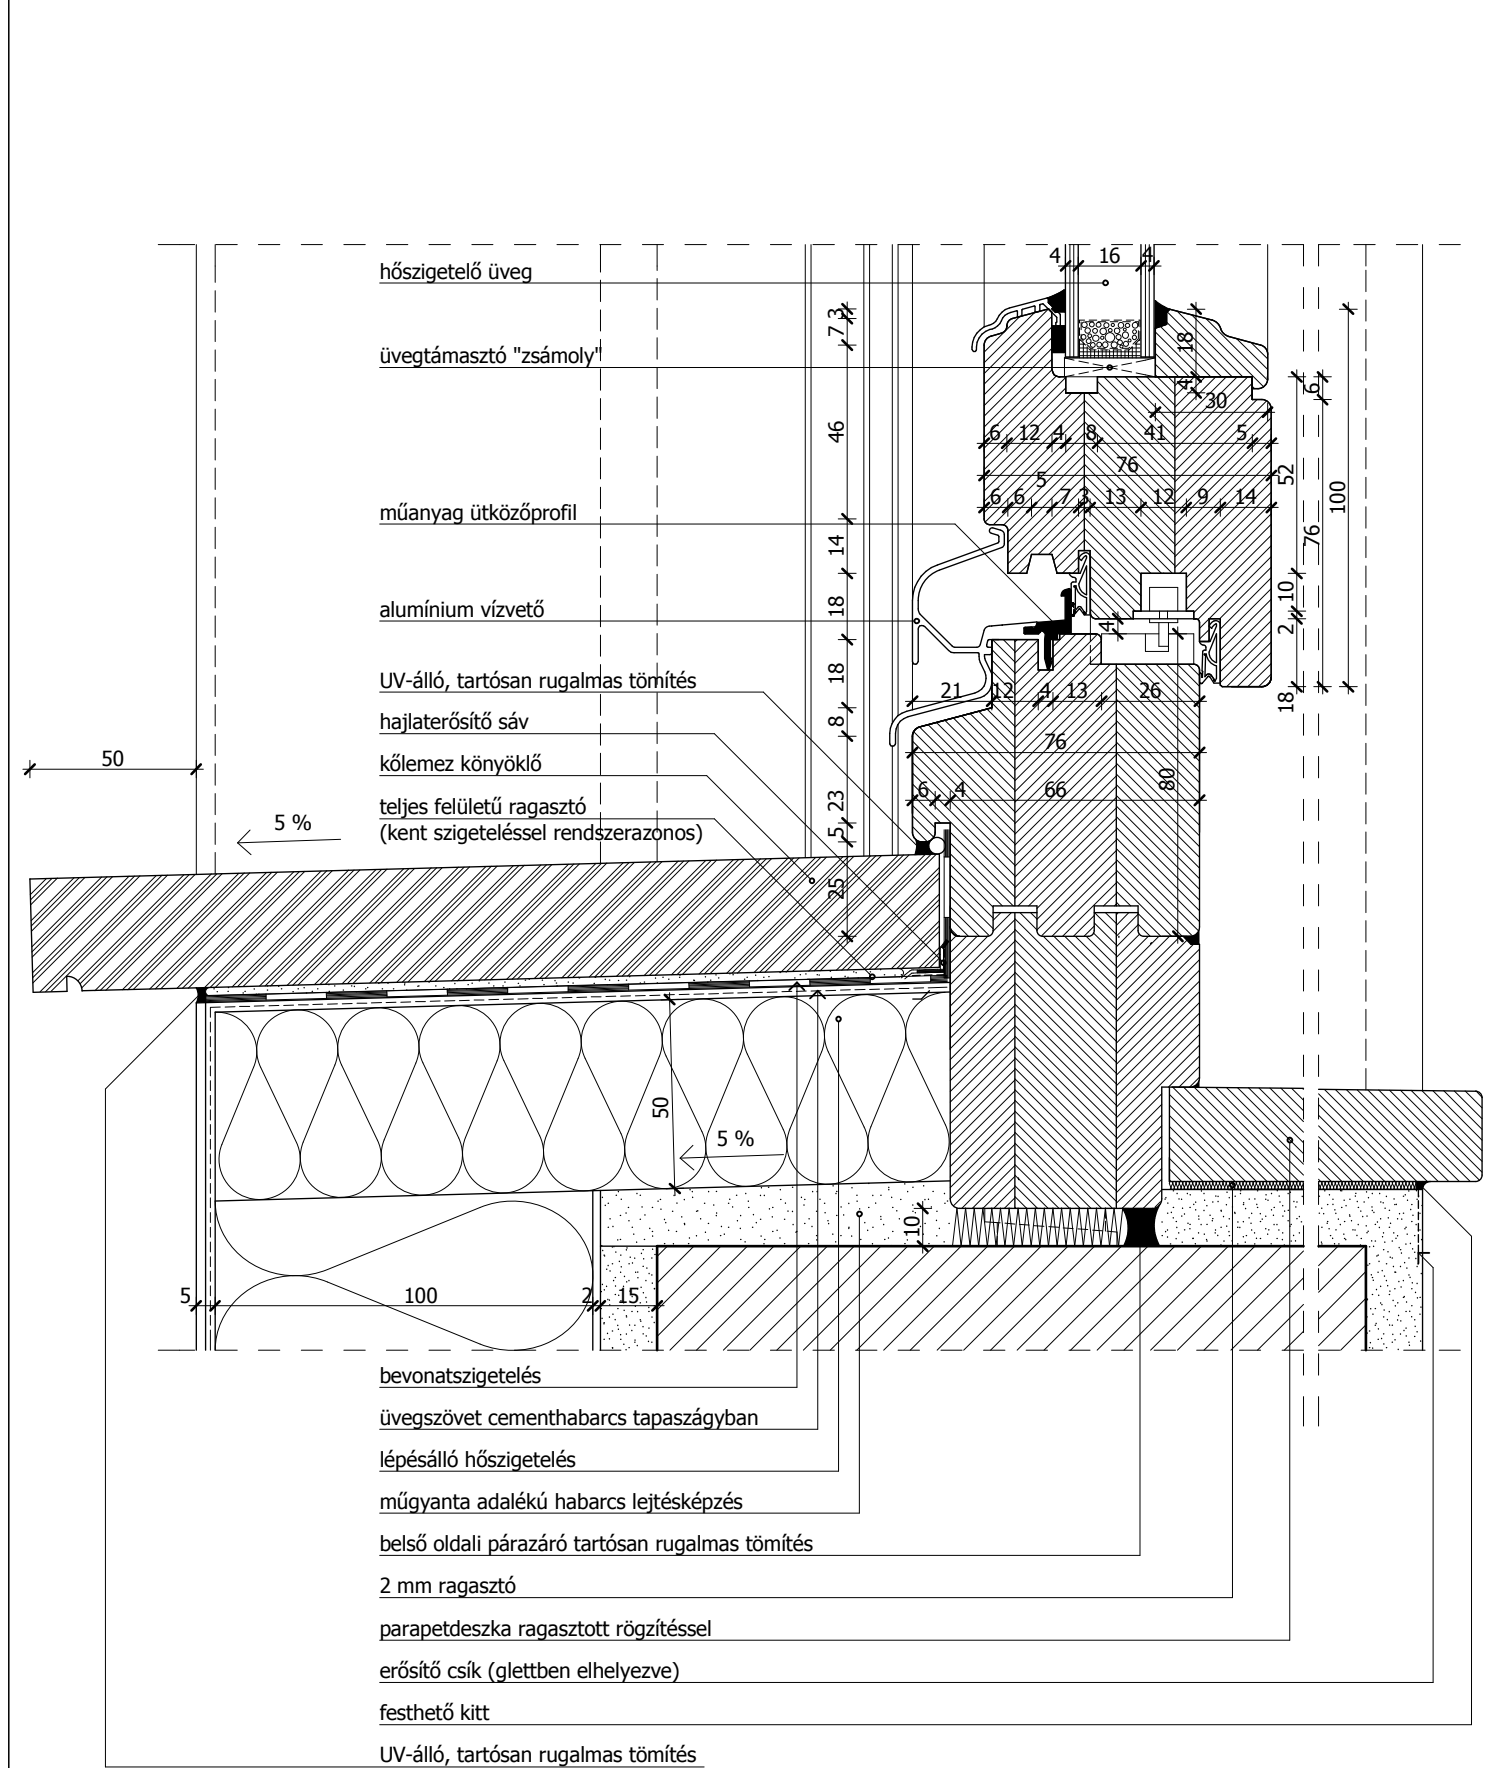


**Korszerű fa ablak beépítése hőszigetelő rendszerű vakolattal készülő falszerkezetbe, vakolat mögé rejtett külső minitokos redőnyrel, függőleges metszet**

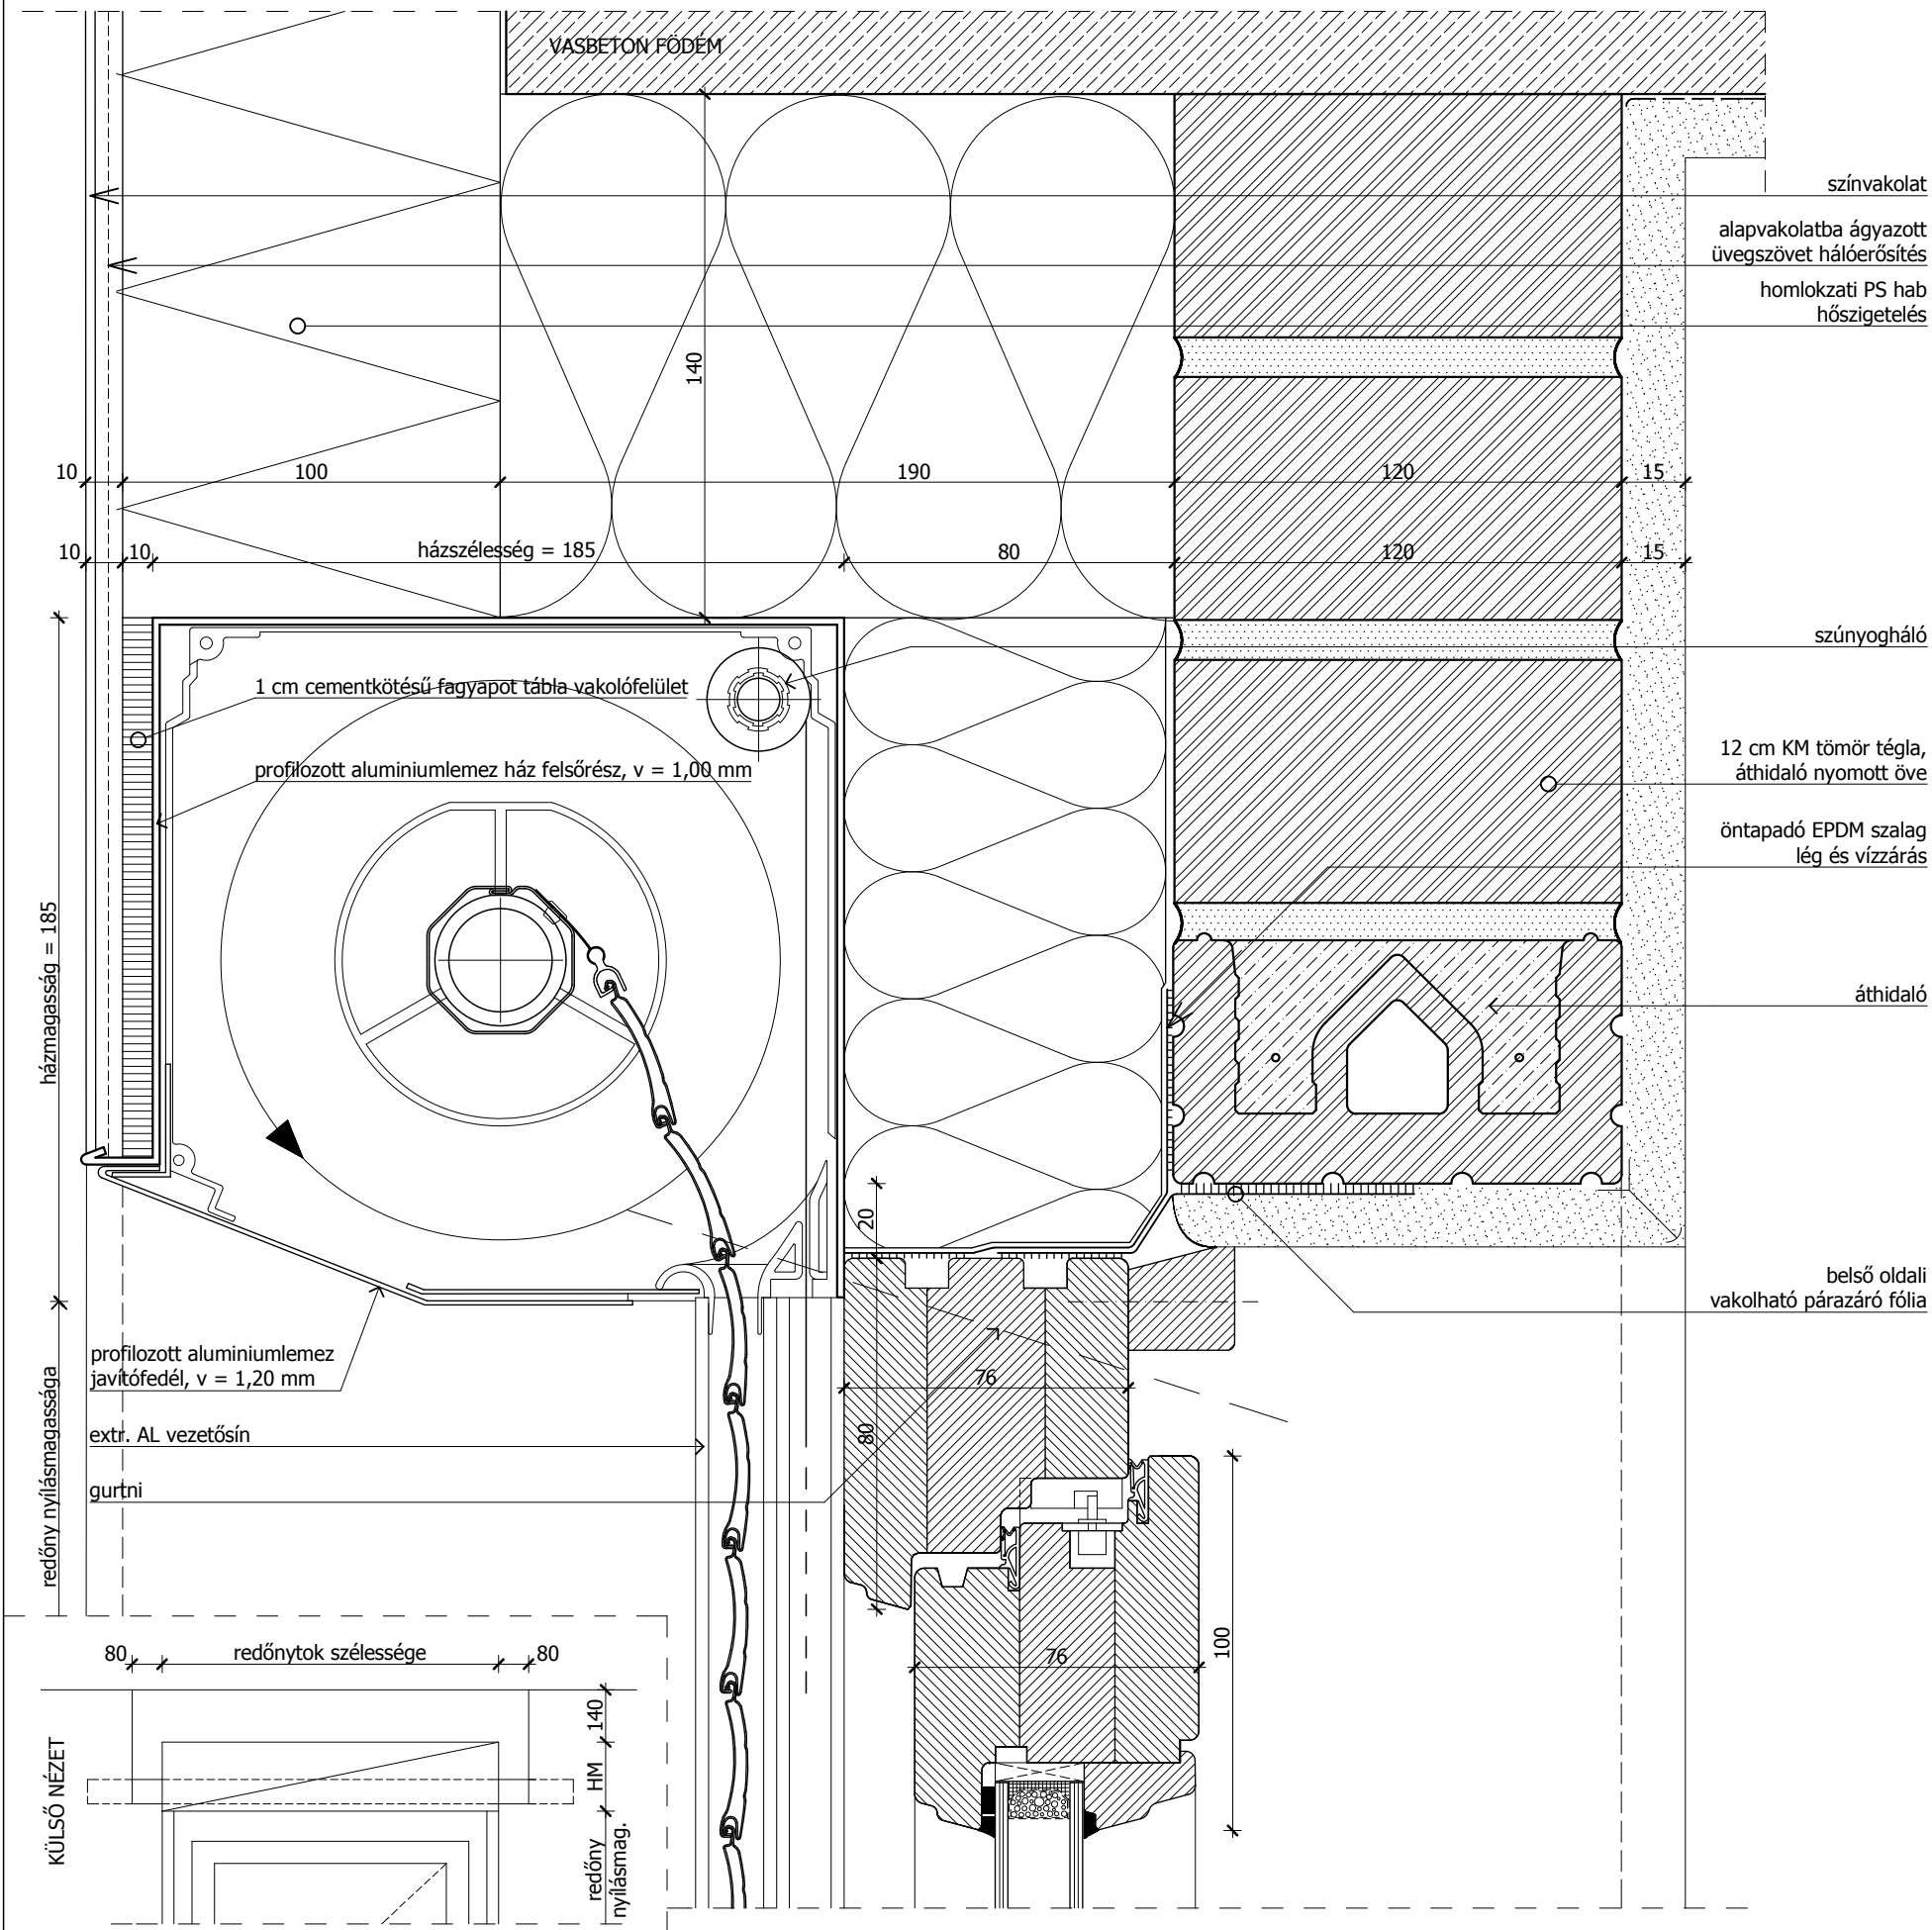


**Korszerű fa bejárati ajtó beépítése, küszöb kialakítás, függőleges metszet**

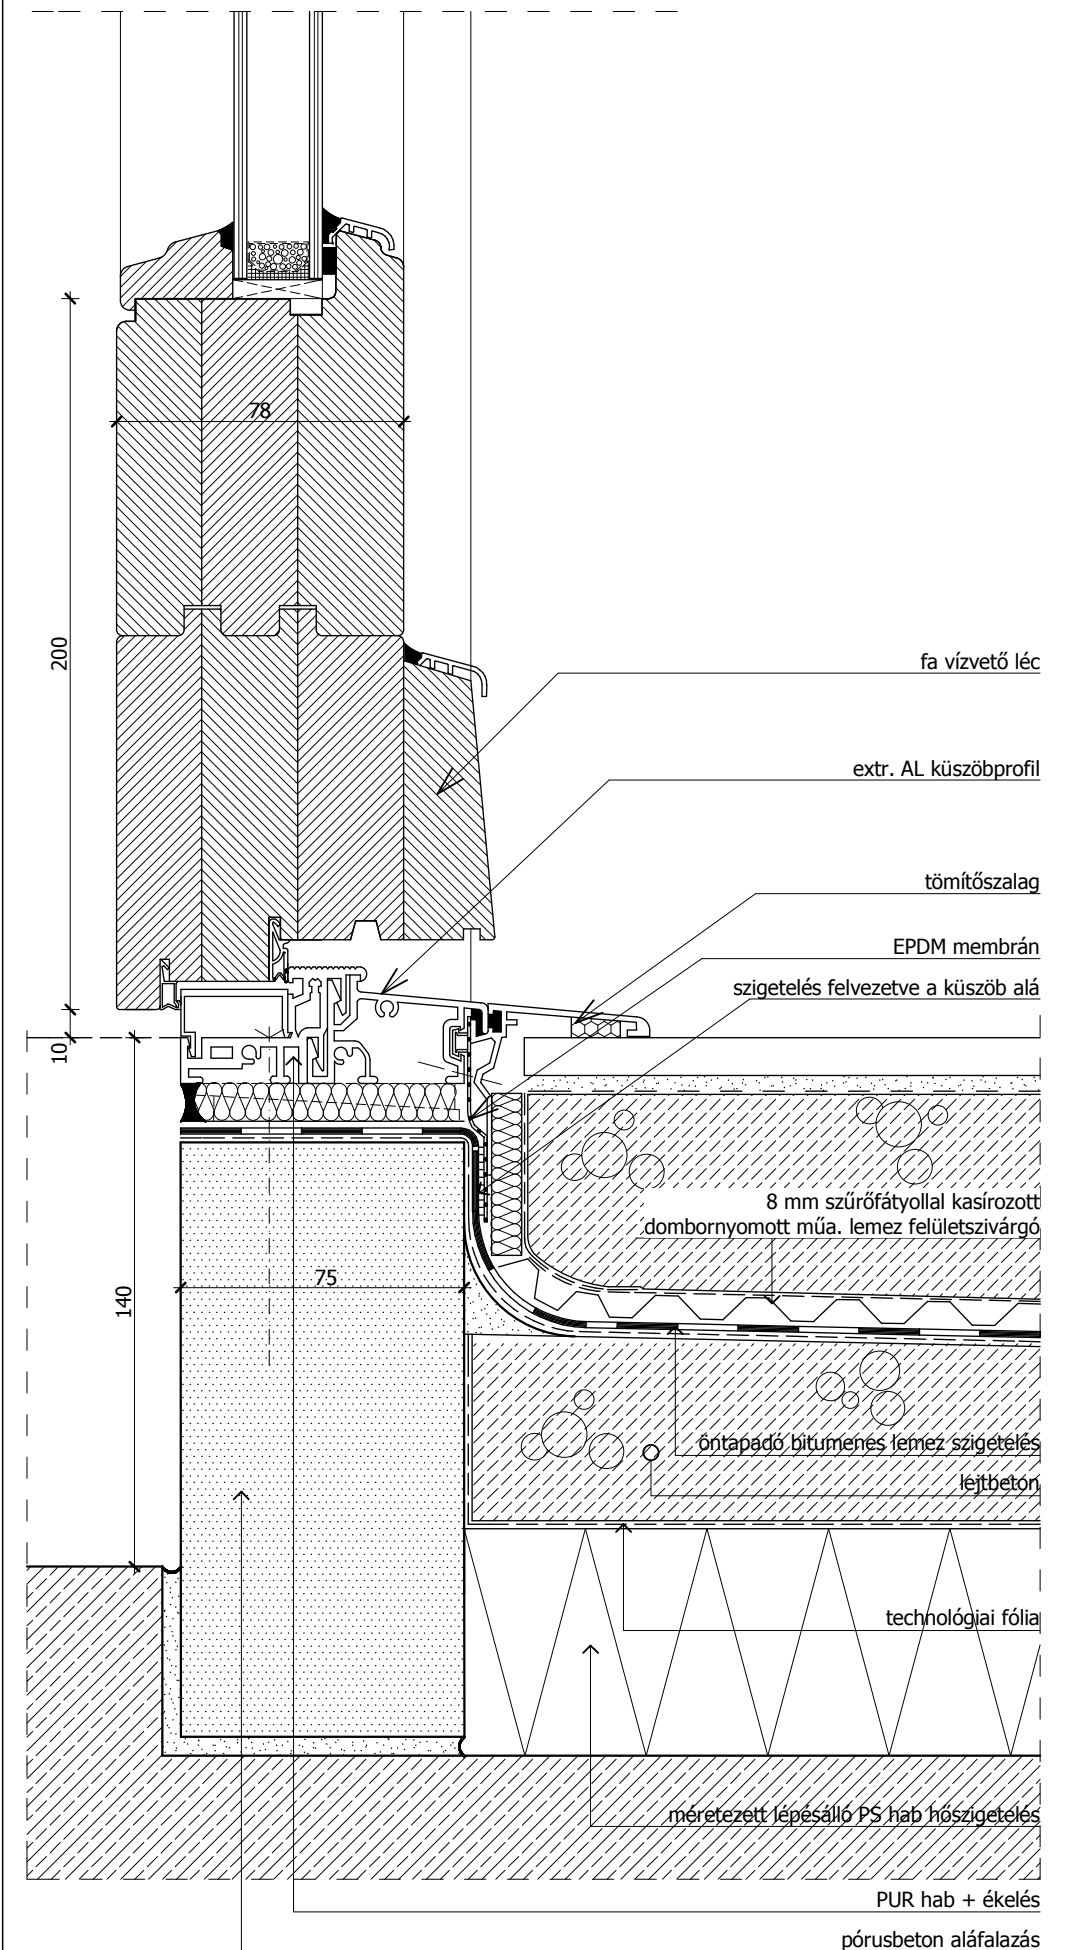


**Korszerű fa ablak beépítése hőszigetelő rendszerű vakolattal készülő falszerkezetbe, toktoldóval, vízszintes metszet**

 

**Korszerű fa ablak beépítése hőszigetelő rendszerű vakolattal készülő falszerkezetbe, tokmagasítással, függőleges metszet**

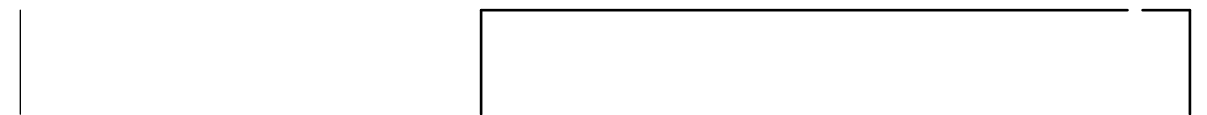

**Korszerű fa ablak beépítése hőszigetelő rendszerű vakolattal készülő falszerkezetbe,  
vakolat mögé rejtett külső minitokos redőnyvel, függőleges metszet**

 

**Korszerű fa bejárati ajtó beépítése, küszöb kialakítás, függőleges metszet**

