


Sík nagytáblás szálcement homlokzatburkolat kiosztása



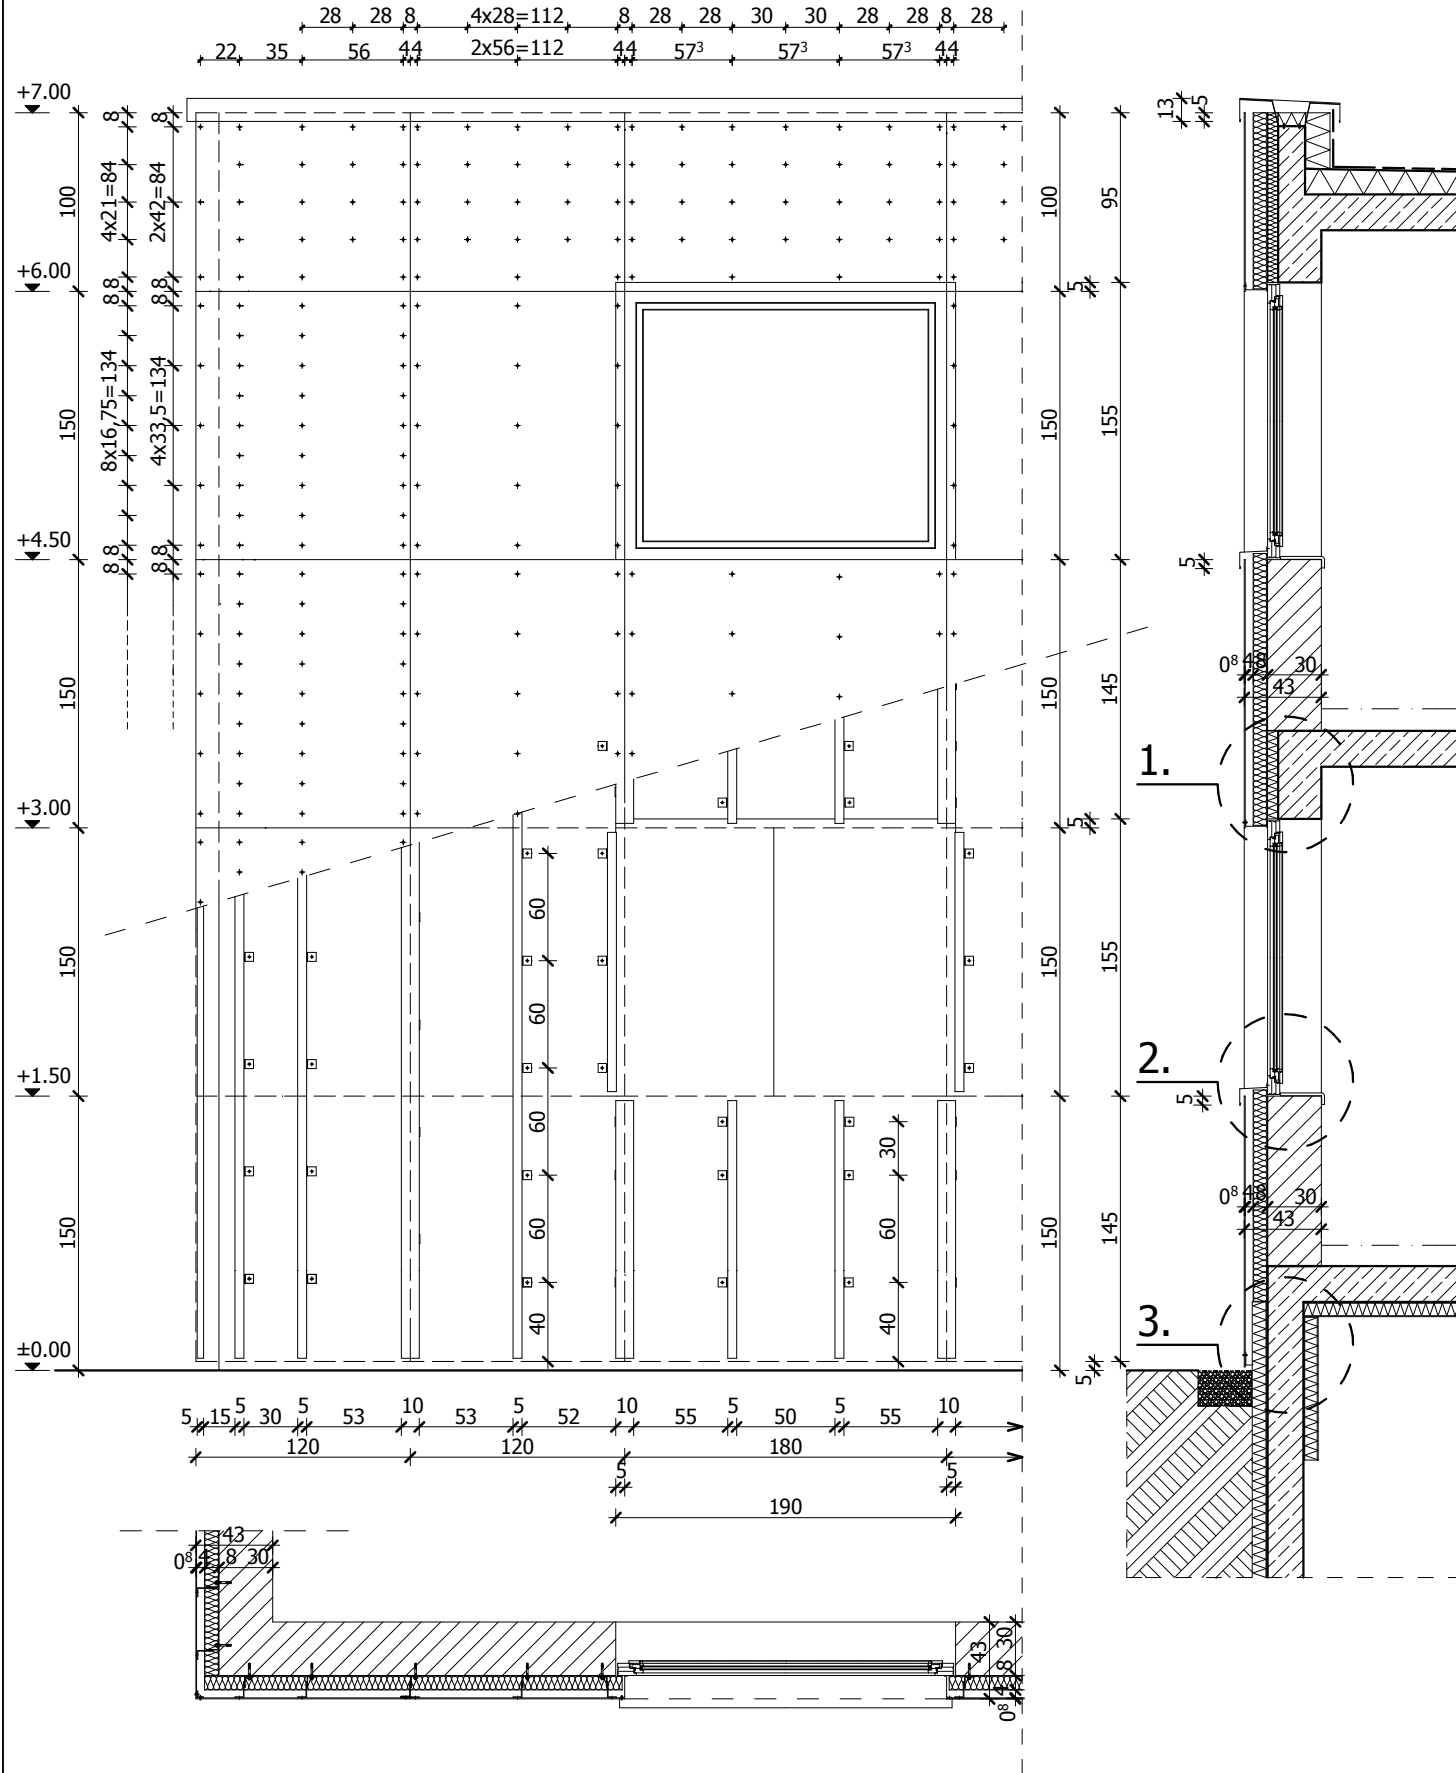


Általános rögzítési részletrajzok M=1:2,5

2 mm vtg. T 80/100 mm méretű alu folytonos függőleges burkolattartó profil, az L távtartóhoz szegecskel mechanikailag rögzítve

3 mm vtg. L 50/100 mm méretű alu távtartó, a falazathoz mechanikailag rögzítve

alu fugaprofil (h-profil 0,6mm)

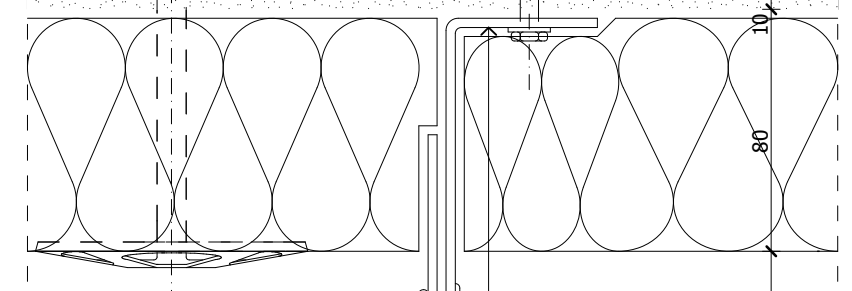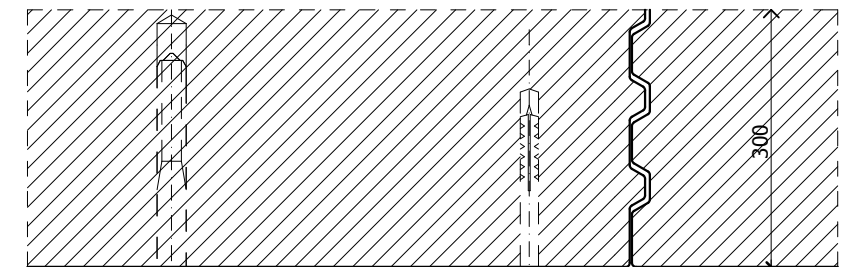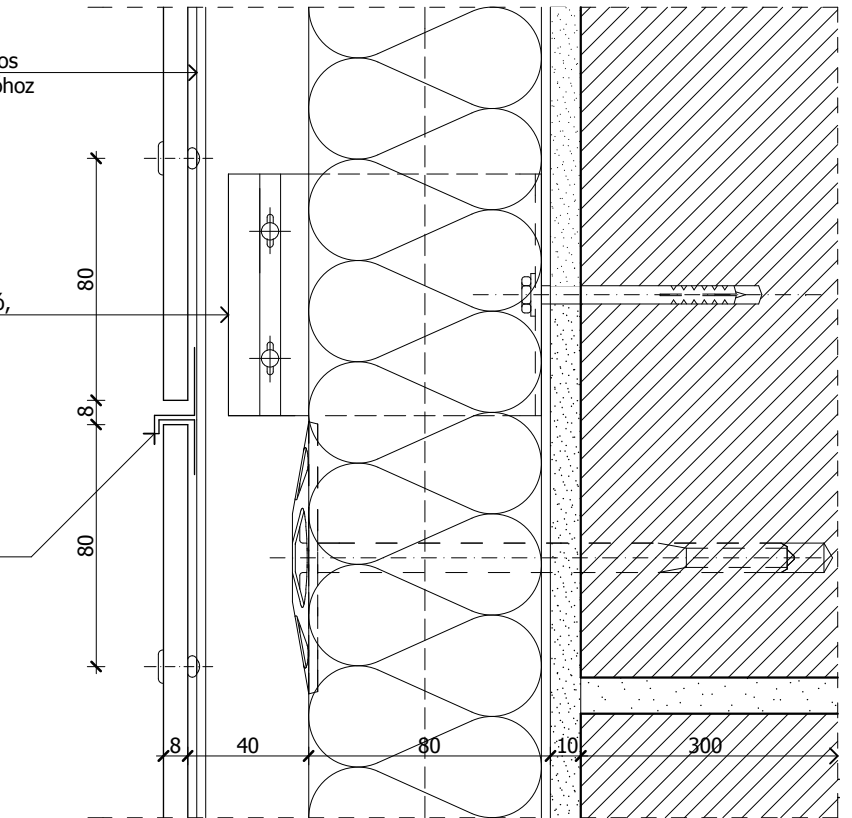

2 mm vtg. T 80/100 mm méretű alu folytonos függőleges burkolattartó profil, az L távtartóhoz szegecskel mechanikailag rögzítve

3 mm vtg. L 50/100 mm méretű alu távtartó, a falazathoz mechanikailag rögzítve

alu fugaprofil (T-profil 0,6 mm)