


1-2. Ablakbeépítés alsó és felső részletrajzi M=1:5

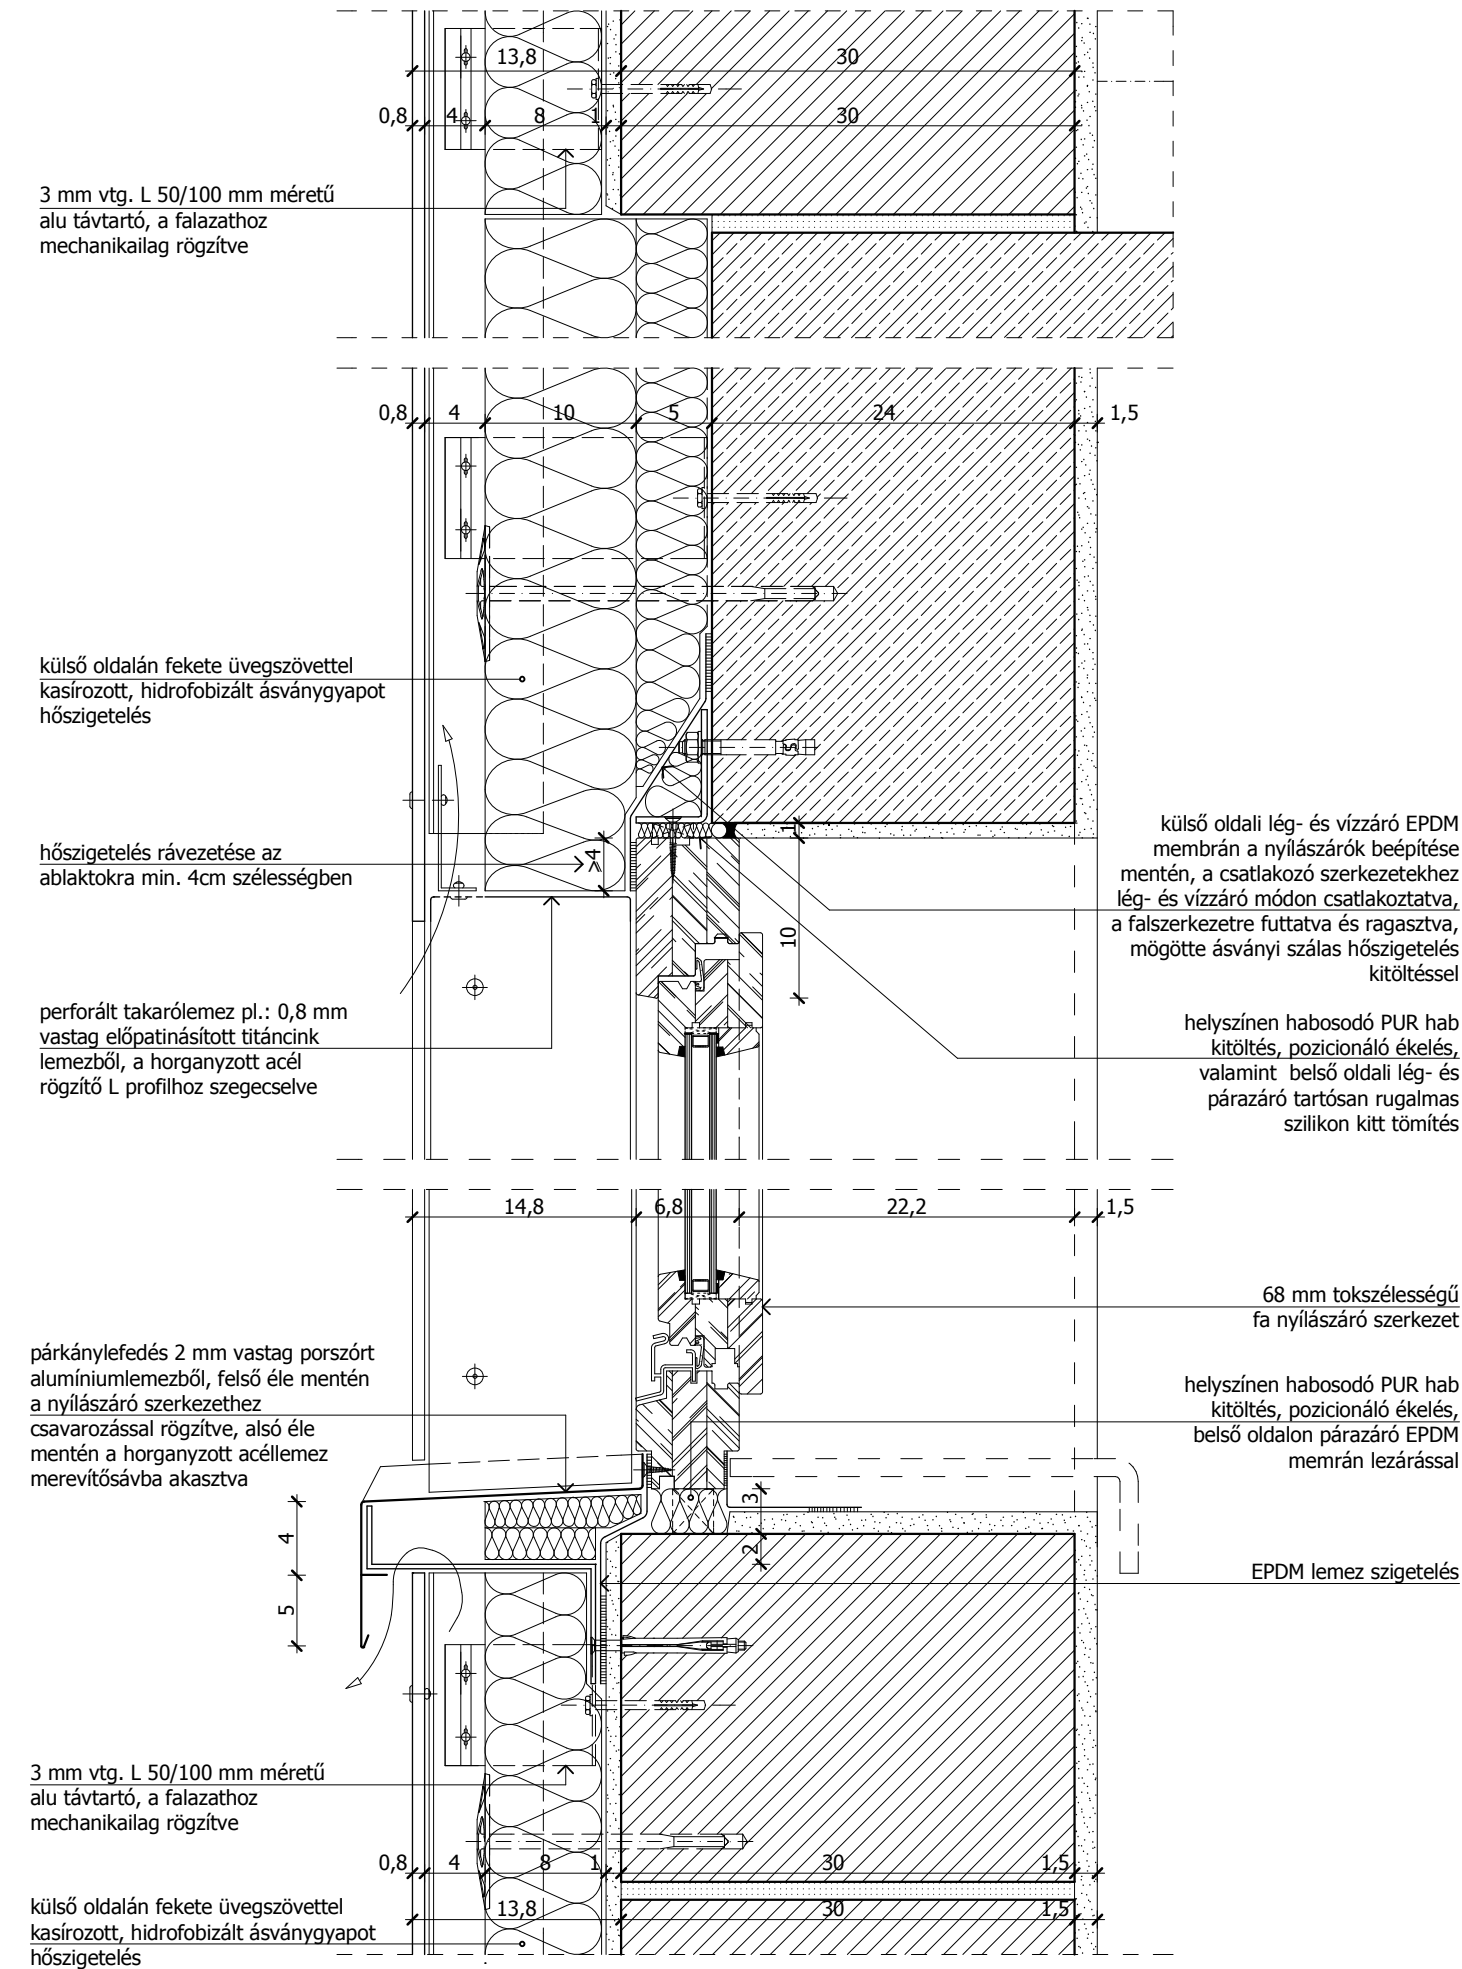

3. Lábazati kialakítás részletrajza M=1:5

