



2. részletrajz M=1:5

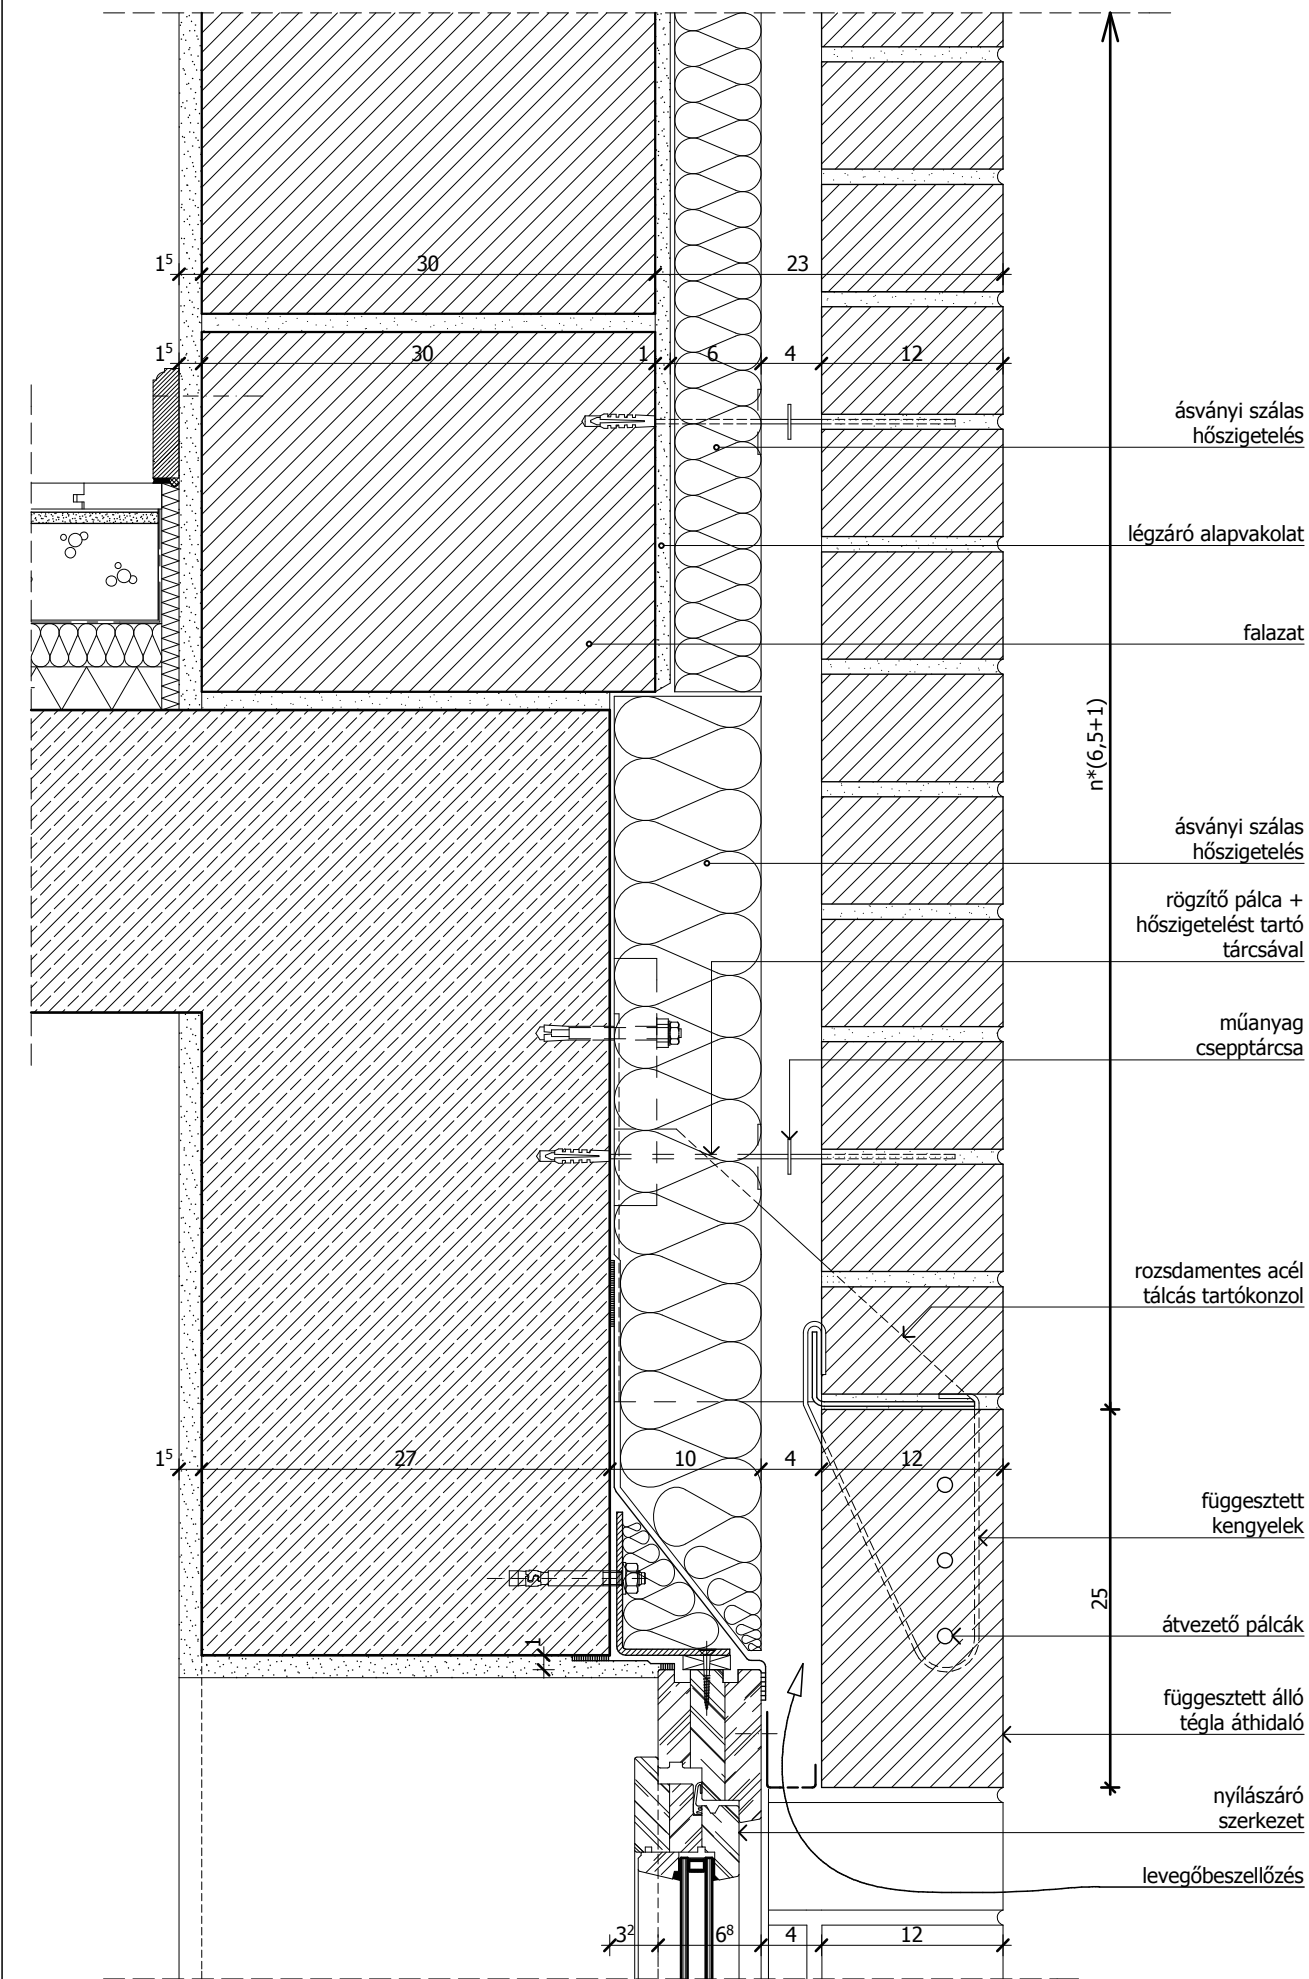

3. részletrajz M=1:5

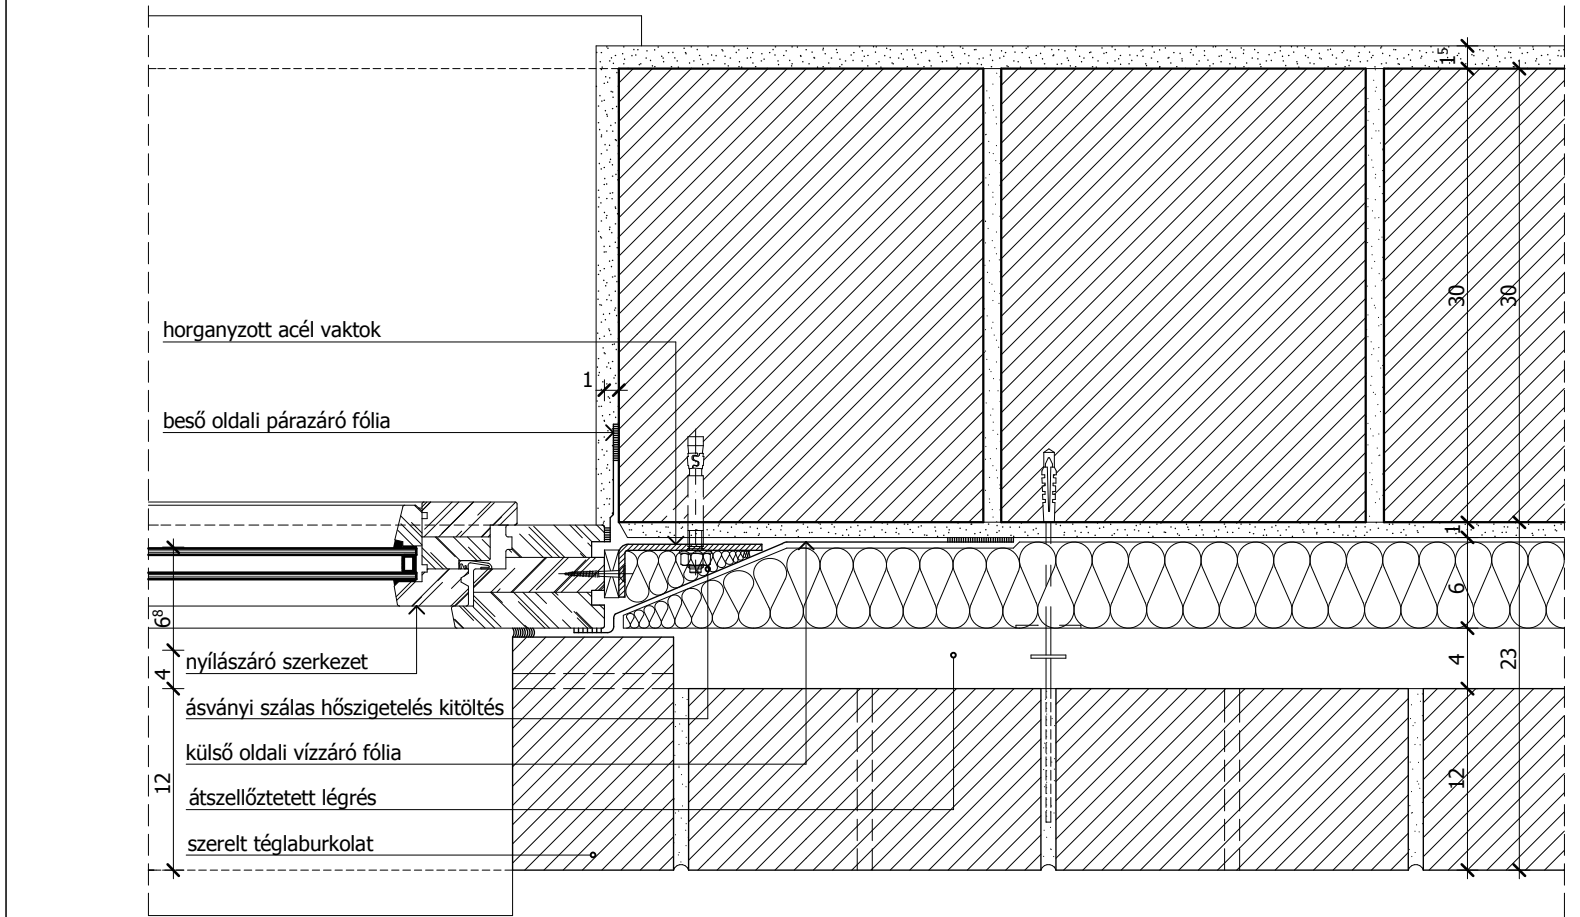

4. részletrajz M=1:5

