


**Szigetelés aljzata alapraiz M=1:50**

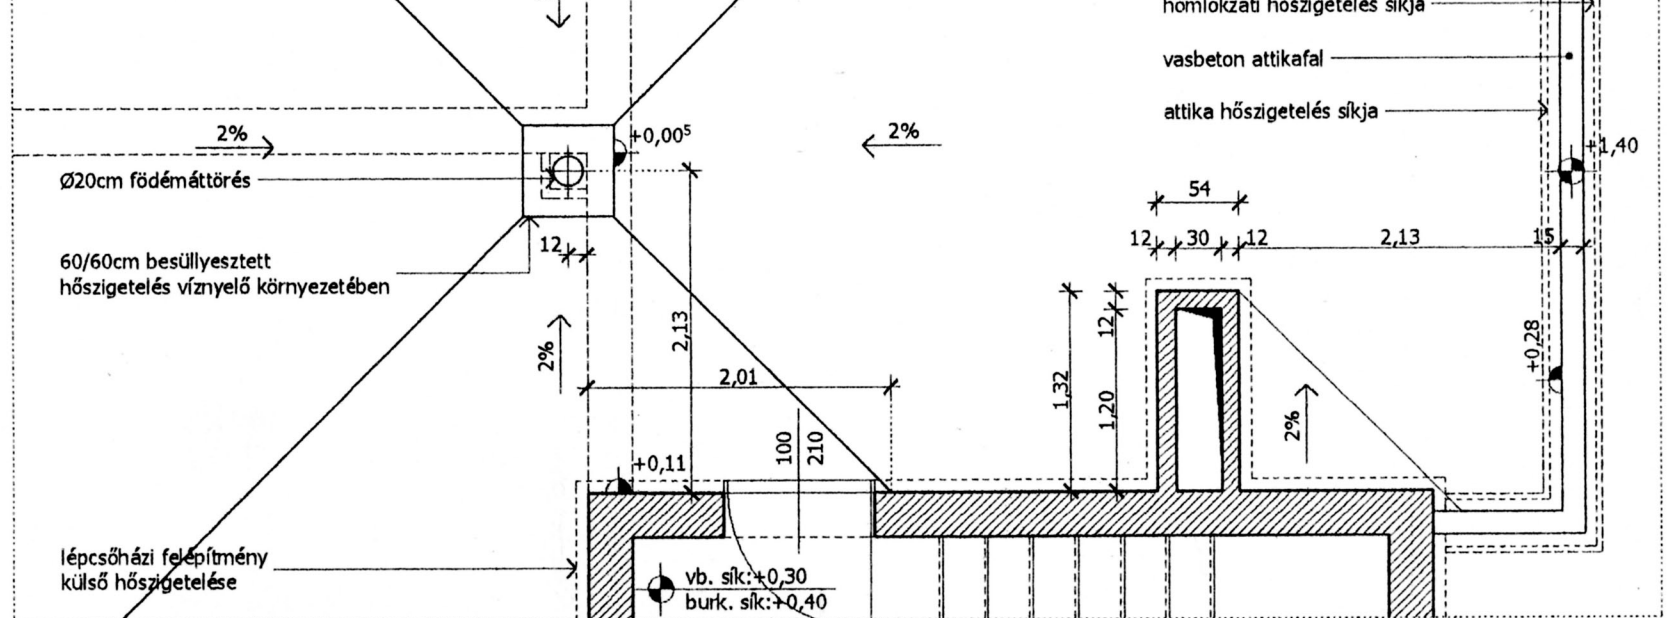

**R1 rétegréteg:**

- 5 cm Ø16-32 mm-es gömbölyűszemű frakcionált mosott kavics leterhelő réteg
- 1 réteg 125 g/m<sup>2</sup> felületmögű műanyag fátly szűrőréteg
- 16 cm lépcsős ütközőhézagú extrudált polisztirolhab hőszigetelés, kötésben fektetve
- 1 réteg 4 mm vastag, poliészter fátly hordozórétégű, mod. bit. vtg. lemez csapadékvíz elleni szig.
- 1 réteg 4 mm vastag, üvegfátly hordozórétégű, mod. bit. vtg. lemez csapadékvíz elleni szig.
- 1 réteg hideg bitumenmáz kellősítés (kb. 300 g/m<sup>2</sup>)
- 4 cm kavicsbeton lejtést adó aljzat 50 m<sup>2</sup>-enként dilatálva
- 20 cm monolit vasbeton fűdém szerkezet, statikai tervek szerint

