SÁVOS ÜTEMTERV
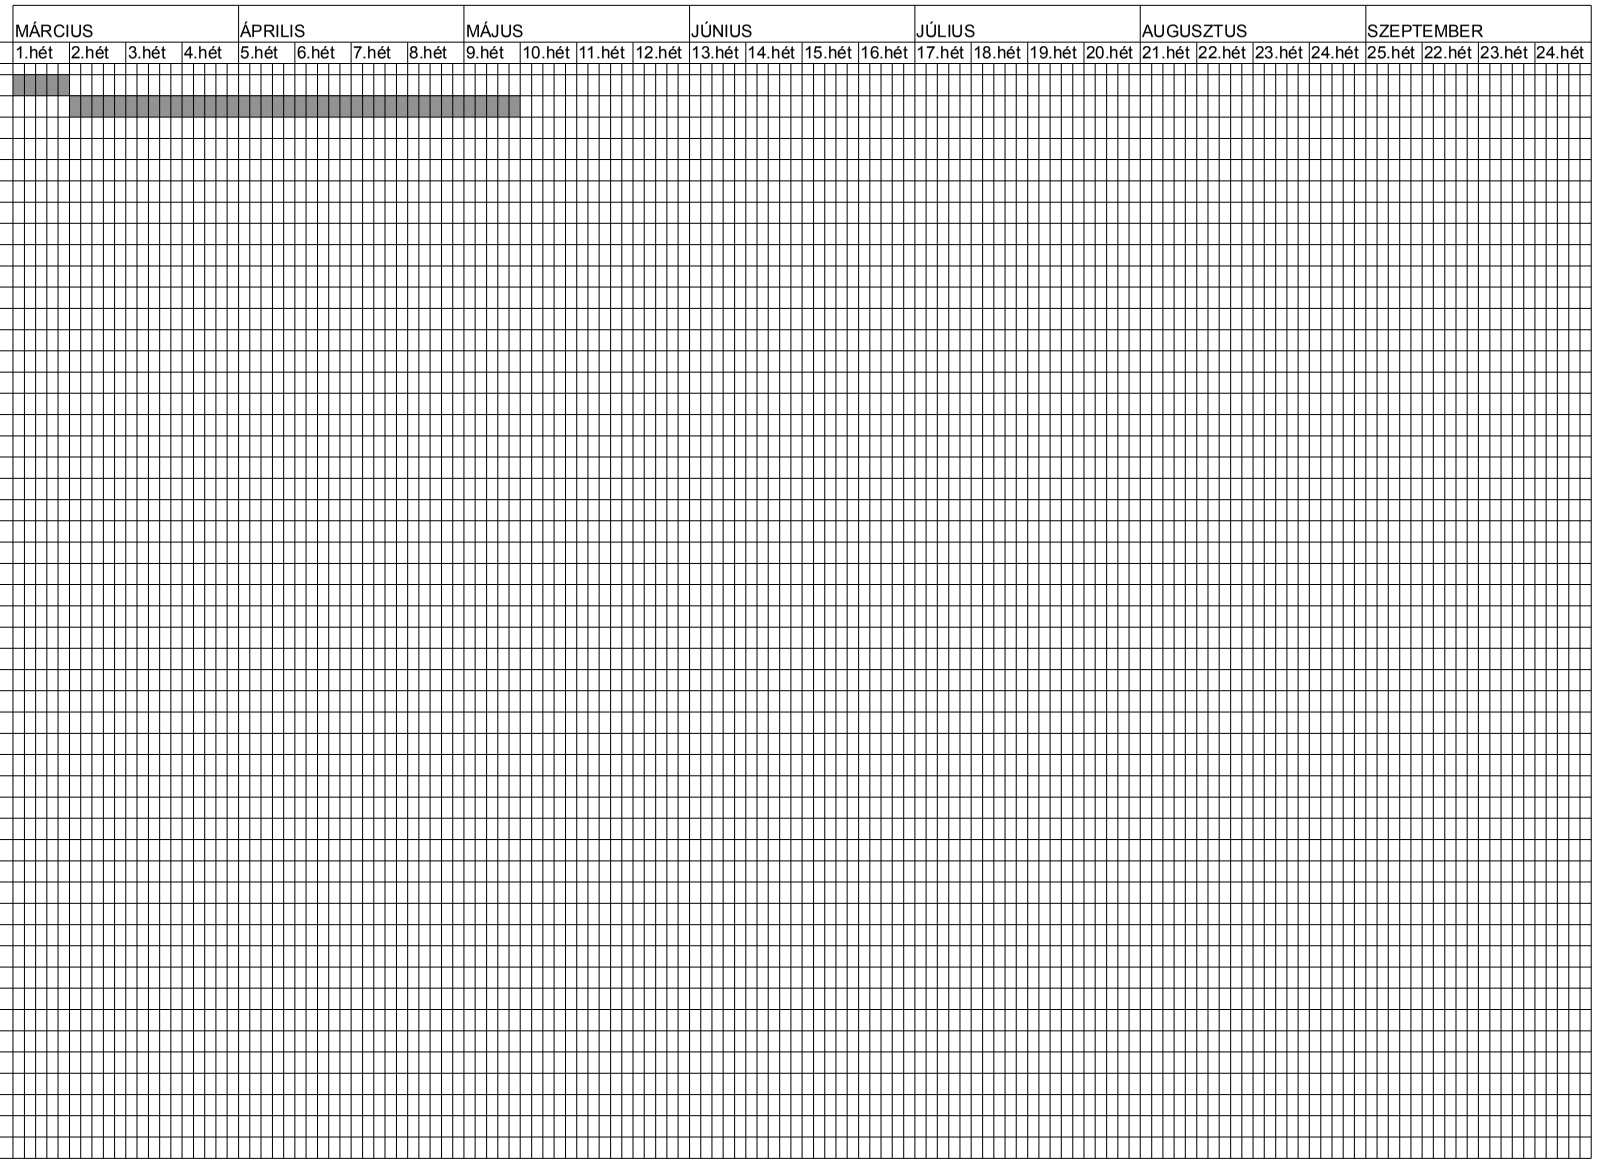
költségvet. szám	sorszám	épületrész és tevékenység	mennyiség	egység	norma_szaki	norma_segéd	össz.m.óra [h]	napi m.idő [h]	munkanap	létszám	időtartam [hét]
–	001	felvonulás	–	–		–	40	8	5	–	1
–	010	szerkezetépítés	–	–		–	40	8	40	–	8
3.1.1	020	kémény készítés	1.2	m^3	1.010		1.23	8	0.15	2	0.08
3.2.1	030	oromfal készítés	54.0	m^2	1.070		57.78	8	7.22	2	3.61
6.2.4	040	tetőfóliázás	293.4	m^2	0.030	0.030	17.6	8	2.2	4	0.55
5.1	041	tetőlécezés	293.4	m^2	0.090	0.120	61.61	8	7.7	4	1.93
9.1.2	042	tetőablak beszerelése	3.0	db	1.500	0.500	6	8	0.75	2	0.38
8.1	043	bádogos munkák	14.1	fm	0.300		4.23	8	0.53	1	0.53
7.1.1	044	tetőfedés kialakítása	293.4	m^2	0.082	0.096	52.23	8	6.53	4	1.63
8.2	045	bádogos munkák (lefolyó,eresz...)	45.5	fm	0.300		13.65	8	1.71	1	1.71
6.2.1	051	falszigetelés a válaszfalak alatt	5.1	m^2	0.035	0.021	0.29	8	0.04	2	0.02
3.3.1	052	válaszfal készítés	66.0	m^2	0.500	0.340	55.44	8	6.93	4	1.73
14.1.1+14.1.2	053	gépészet: víz+csatorna	40.0	fm	0.460	0.460	36.8	8	4.6	2	2.3
14.1.3	054	gépészet: fűtés	60.0	fm	0.360	0.580	56.4	8	7.05	2	3.53
14.3	055	nyomáspróba	–	–	–	–	8	8	1	–	1
14.1.5	056	gépészet: villanyszerelés	90.0	fm	0.300	0.470	69.3	8	8.66	2	4.33
4.1.1	062	mennyezet vakolás	91.0	m^2	0.490	0.310	72.8	8	9.1	4	2.28
4.1.2	063	belső fal vakolás	452.0	m^2	0.390	0.200	266.68	8	33.34	4	8.33
14.1.6	065	gépészet: gázszerelés	6.9	fm	0.580	0.580	8	8	1	1	1
14.3	066	nyomáspróba	–	–	–	–	0	8	0		1
6.2.2	067	padló vízszigetelés	91.0	m^2	0.045	0.031	6.92	8	0.86	2	0.43
6.1.1	070	úsztatóréteg készítés	91.0	m^2		0.080	7.28	8	0.91	2	0.46
2.1.1	071	aljzatbeton vasszerelése	91.0	m^2		0.060	5.46	8	0.68	2	0.34
2.1.2	072	aljzatbeton betonozása	9.7	m^3	7.540		73.14	8	9.14	4	2.29
6.1.2	080	tetőtér hőszigetelése	144.4	m^2	0.080	0.100	25.99	8	3.25	2	1.62
6.2.3	081	párazáró rtg elhelyezése	144.4	m^2	0.030	0.030	8.66	8	1.08	2	0.54
13.1	082	mennyezet/tető gipszkartonozása	144.4	m^2	0.590	0.640	177.61	8	22.2	4	5.55
13.2	090	szerelt válaszfalak (1.oldal)	33.5	m^2	0.300	0.300	20.1	8	2.51	2	1.26
14.1.1+14.1.2	091	gépészet: víz+csatorna	4.0	fm	0.460	0.460	3.68	8	0.46	2	0.23
14.1.3	092	gépészet: fűtés	4.0	fm	0.360	0.580	3.76	8	0.47	2	0.24
14.3	093	nyomáspróba	–	–	–	–	8	8	1	–	1
14.1.4	094	gépészet: szellőzés	15.0	fm	1.390	3.210	69	8	8.63	2	4.31
14.1.5	095	gépészet: villanyszerelés	30.0	fm	0.300	0.470	23.1	8	2.89	2	1.44
13.2	096	szerelt válaszfalak befejezése	33.5	m^2	0.300	0.300	20.1	8	2.51	2	1.26
9.1.1	090	külső nyílászárók beépítése	23.0	db	1.500	0.500	46	8	5.75	2	2.88
4.1.2	091	belső vakolat kiegészítése	36.3	m^2	0.390	0.200	21.42	8	2.68	2	1.34
6.2.5	100	kent szigetelés	61.0	m^2	0.050	0.050	6.1	8	0.76	4	0.19
11.1.1	101	fal csempézése	74.0	m^2	1.110	1.110	164.28	8	20.54	4	5.13
11.1.2	102	padló csempézése	54.5	m^2	1.110	1.110	120.99	8	15.12	4	3.78
12.1.1	103	belső mennyezet és falfestés	224.0	m^2	0.874	0.291	260.96	8	32.62	4	8.16
	104	gépészet: szerelvényezés	12.0	db	0.930	0.930	22.32	8	2.79	2	1.4
11.2	105	melegburkolatok készítése	108.2	m^2	0.300		32.46	8	4.06	4	1.01
9.3	110	belső ajtók elhelyezése	18.0	db	1.200	1.300	45	8	5.63	4	1.41
8.3	120	külső párkányok kialakítása	13.5	fm	0.300		4.05	8	0.51	1	0.51
1.1.1	121	állványozás	200.0	m^2		0.310	62	8	7.75	4	1.94
4.2	122	kül. hőszig. vakoltarendsz. készít.	200.0	m^2	1.300		260	8	32.5	5	6.5
1.1.2	123	állványbontás	200.0	m^2		0.160	32	8	4	4	1
4.3	124	lábazatképzés	0.4	m^2	2.700		1.11	8	0.14	3	0.05
2.2.1	125	kavicságy a járdához	4.0	m^3		3.160	12.64	8	1.58	2	0.79
2.2.2	126	járda betonozása	4.0	m^3	7.540		30.16	8	3.77	4	0.94
	130	átadás és átvétel	–	–	–	–	8	8	1	–	1