Alaprajzi vázlat M~1:200

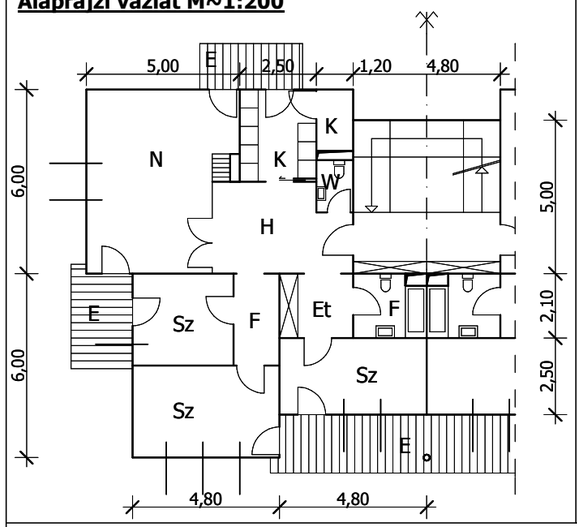

Szerkesztés menete:

1.

2.

3.

4.

5.

Metszet M=1:100

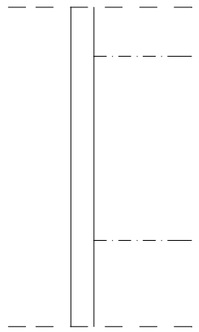

Alaprajz M=1:100

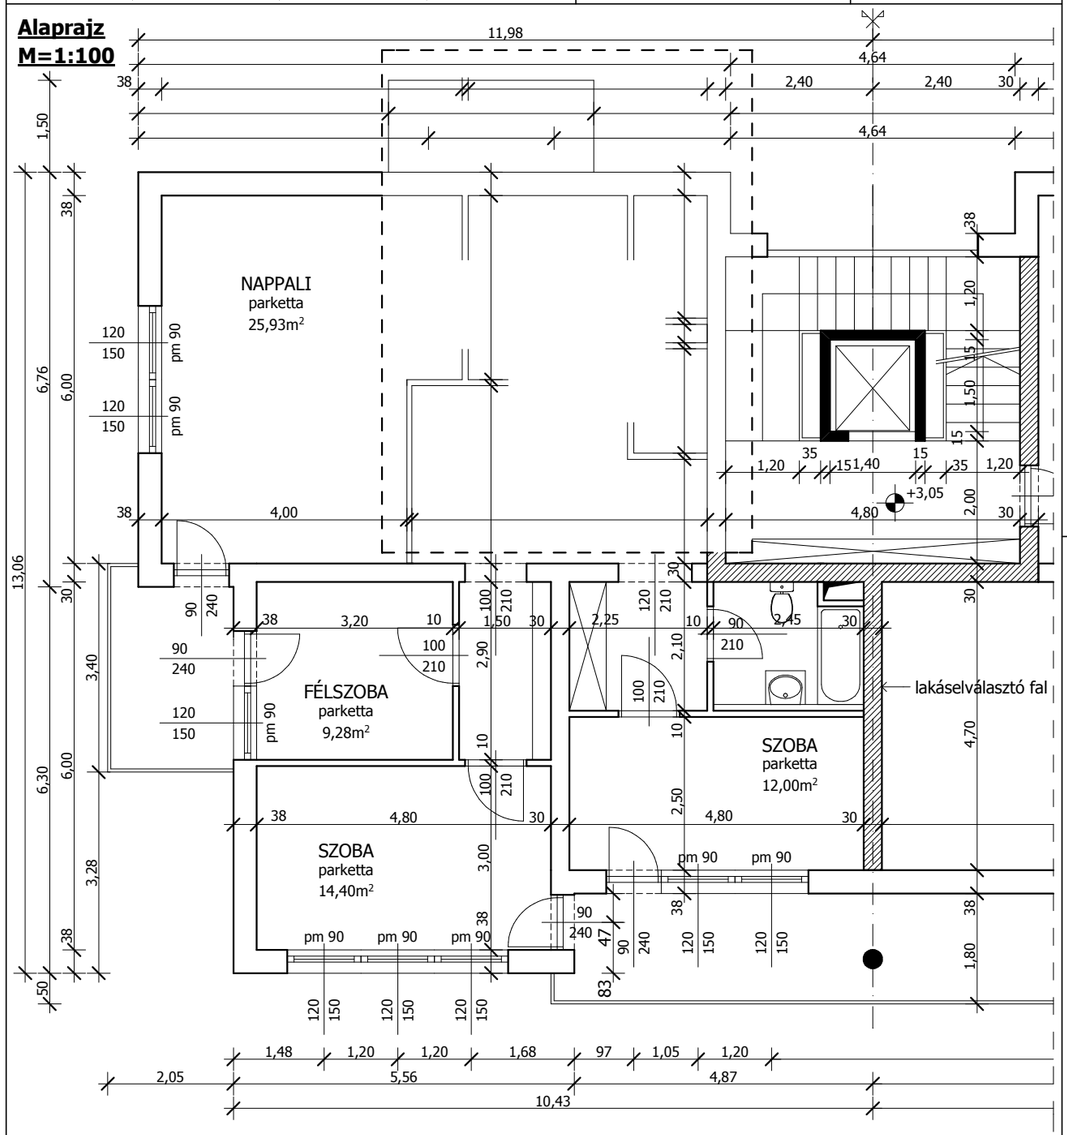

Alaprajz M=1:50

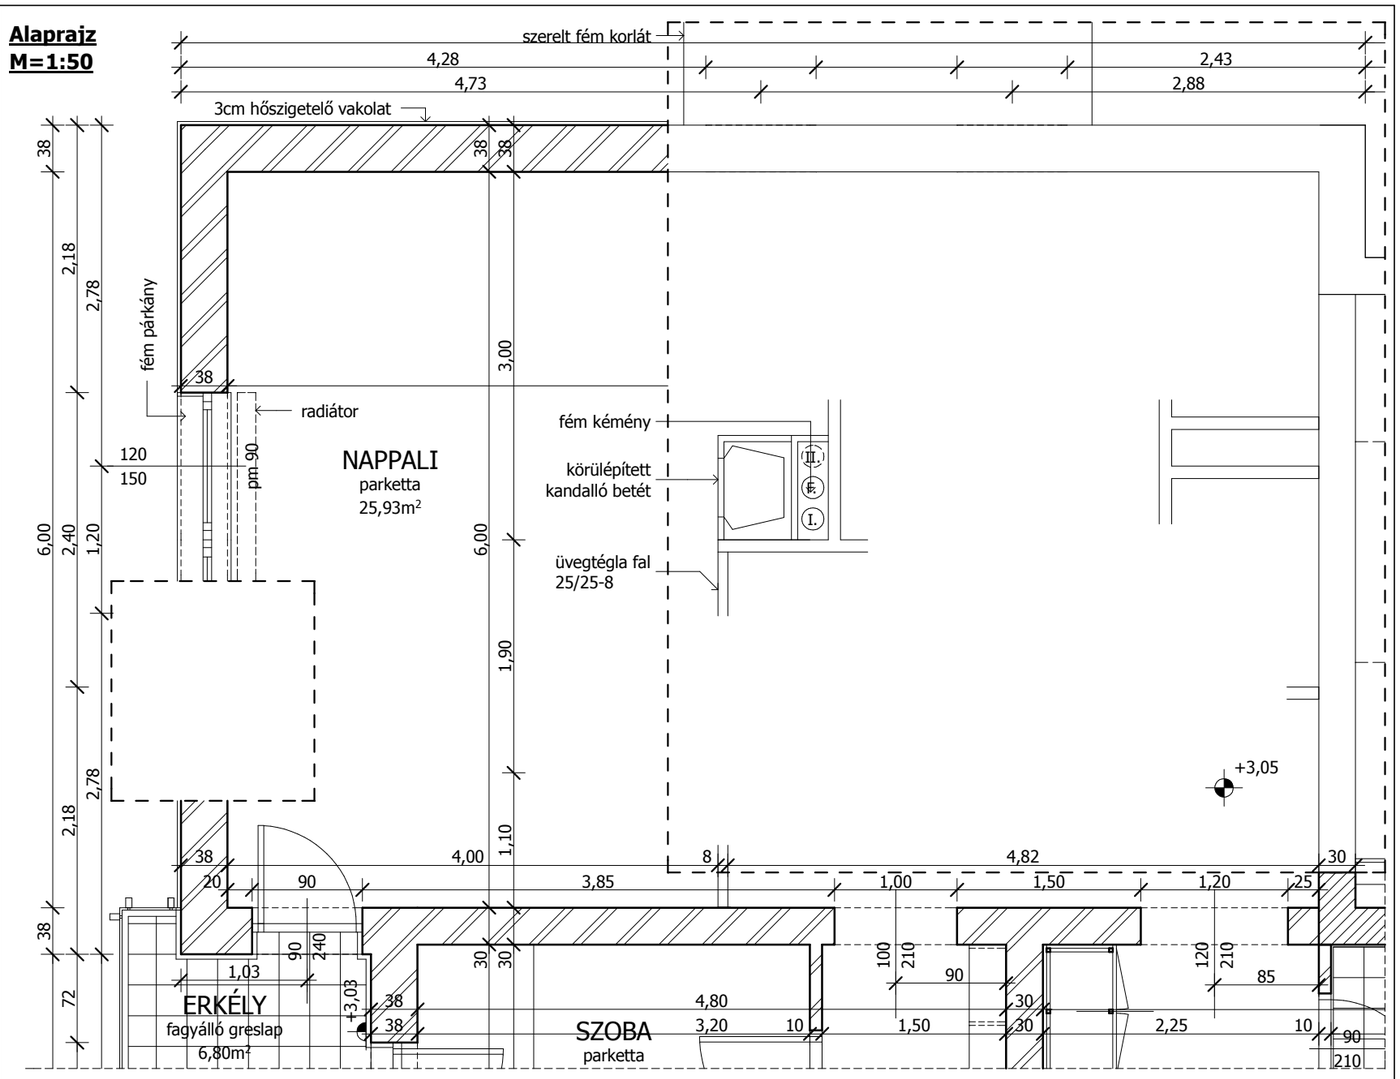

Általános jelölések

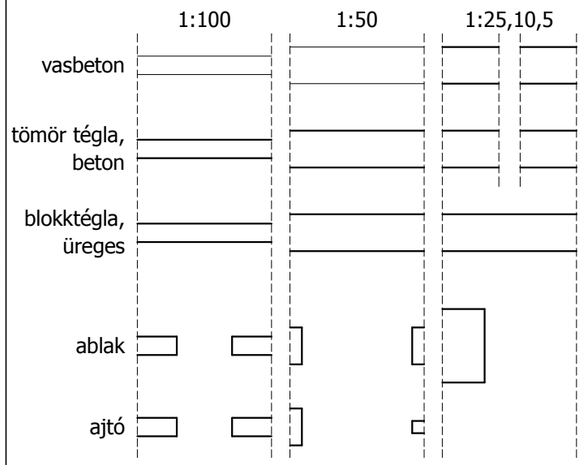

Metszet M=1:50

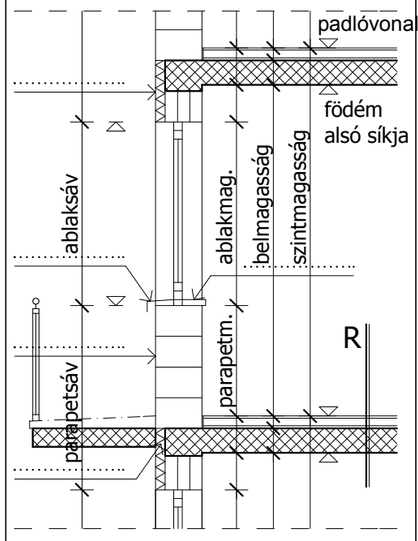

1:50 terv részletezettsége

külső
- össz-kották
- tömegtagolás, töréspontok
- nyílászáró-tengelyek

sorrend

belső
- főfal-fesztáv
- válaszfalak
- belső nyílások

- falak-nyílászárók (anyagjelölés, szimbólum)
- ajtó-ablak: működés, méret, parapet, küszöb
- helyiség: név, burkolat, m², lábazat
- fix berend. tárgyak, szaniter, beép. szekrények
- falburkolatok, lejtések, szintkották
- kiegészítők: boltövek, kandallók, korlátok
- speciális anyagok: pl. hanggátló fal
- gépészet: kémények, strangok, aknák, szerelőfal
- berend. tárgyak, helyiség minimális méretek funkció helyigény → ld. tervezési Tsz-k segédletei