


- R1 | 2cm greslap burkolat (kopásálló) ^{MG.} R6 | 15cm vakolat
7cm beton aljzat | 38cm kibetonozott zsalukő fal
1tg szigetelést védő PE fólia | 3cm 1tg háttamasztó habarcs
1tg ELASTOVIL E-G 4FK modif bitum | 1tg PVC fólia a szig. mechanikai
bitum. utalem. vízszigetelés | védelemre
1tg PROMEX RAPID felületkellősítés | 2tg ELASTOVIL E-G 4FK modif bitum
17cm vasalt aljzat | vastaglem talajvíz elleni szig.
15cm tömötött kavicsfeltöltés | 1tg PROMEX RAPID felületkellősítés
teimett talaj | 1cm földőrsölés (kőgy. vakolat)
15cm kibetonozott zsalukő
szig tartó fal
tömötött földvesztőtöltés
- R2 | 2cm greslap burkolat (kopásálló)
7cm beton aljzat
1tg szig védő PE fólia
1tg ELASTOVIL E-G 4FK modif
bitum. utalem. talajnedv elleni szig.
1tg PROMEX RAPID felületkellősítés
12cm vasalt aljzat
15cm tömötött kavicsfeltöltés
tömötött talajvesztőtöltés
teimett talaj
- R3 | 15cm vakolat
38cm kibetonozott zsalukő fal
1cm földőrsölés (kőgy. vakolat)
1tg PROMEX RAPID felületkellősítés
1tg ELASTOVIL E-G 4FK modif bitum.
vastaglem talajnedv elleni szigetelés
1tg szigetelést védő dombornyomott
műc. lemez
tömötött földvesztőtöltés
- R4 | 15cm vakolat
38cm kibetonozott zsalukő fal
1cm földőrsölés
1tg PROMEX RAPID felületkellősítés
1tg ELASTOVIL E-G 4FK modif bitum.
vastaglem talajnedv elleni szigetelés
1tg szig. védő PE fólia
helyszíni fagyálló műkö. lebazat
- R5 | 2cm kopásálló greslap burk
8cm beton aljzat
30cm talajvíznyomás ellen megerősített
mon. ub ellenföldem
5cm szelvénybeton
1tg PE fólia szig. mechanikai védelemre
2tg ELASTOVIL E-G 4FK modif bitum.
vastaglem talajvíz. elleni szigetelés
1tg PROMEX RAPID felületkellősítés
12cm szig. tartó vasalt aljzat
3cm ~~szelvény~~ módó 1tg.
teimett talaj
- R6 | 15cm vakolat
38cm kibetonozott zsalukő fal
3cm 1tg háttamasztó habarcs
1tg PVC fólia a szig. mechanikai
védelemre
2tg ELASTOVIL E-G 4FK modif bitum
vastaglem talajvíz elleni szig.
1tg PROMEX RAPID felületkellősítés
1cm földőrsölés (kőgy. vakolat)
15cm kibetonozott zsalukő
szig tartó fal
tömötött földvesztőtöltés
- R7 | 15cm beton
15cm tömötött kavics feltöltés
teimett talaj
- R8 | 2cm fagyálló greslap burk
8cm beton aljzat (lejtést adó)
15cm tömötött kavics feltöltés
teimett talaj
- R9 | 0cm ragy kerámia burkolat
ragasztás
0-0,3cm onteülő kegyenítő 1tg
8cm aljzatbeton
1tg techn. szigetelés PE fólia
2cm extr. PS lépéscillő hőszig
20cm PPB gyelencs fedém
8cm kerámia hőszigetelés
15cm vakolat
- R10 | 15cm vakolat
20cm kibetonozott zsalukő támfal
földvesztőtöltés

Handwritten signature

CSOMÓPONTOK

NYITVÁLTÁS M=1:10

CH KÖZÉPFŐFALI ALAPOZÁS M=1:10

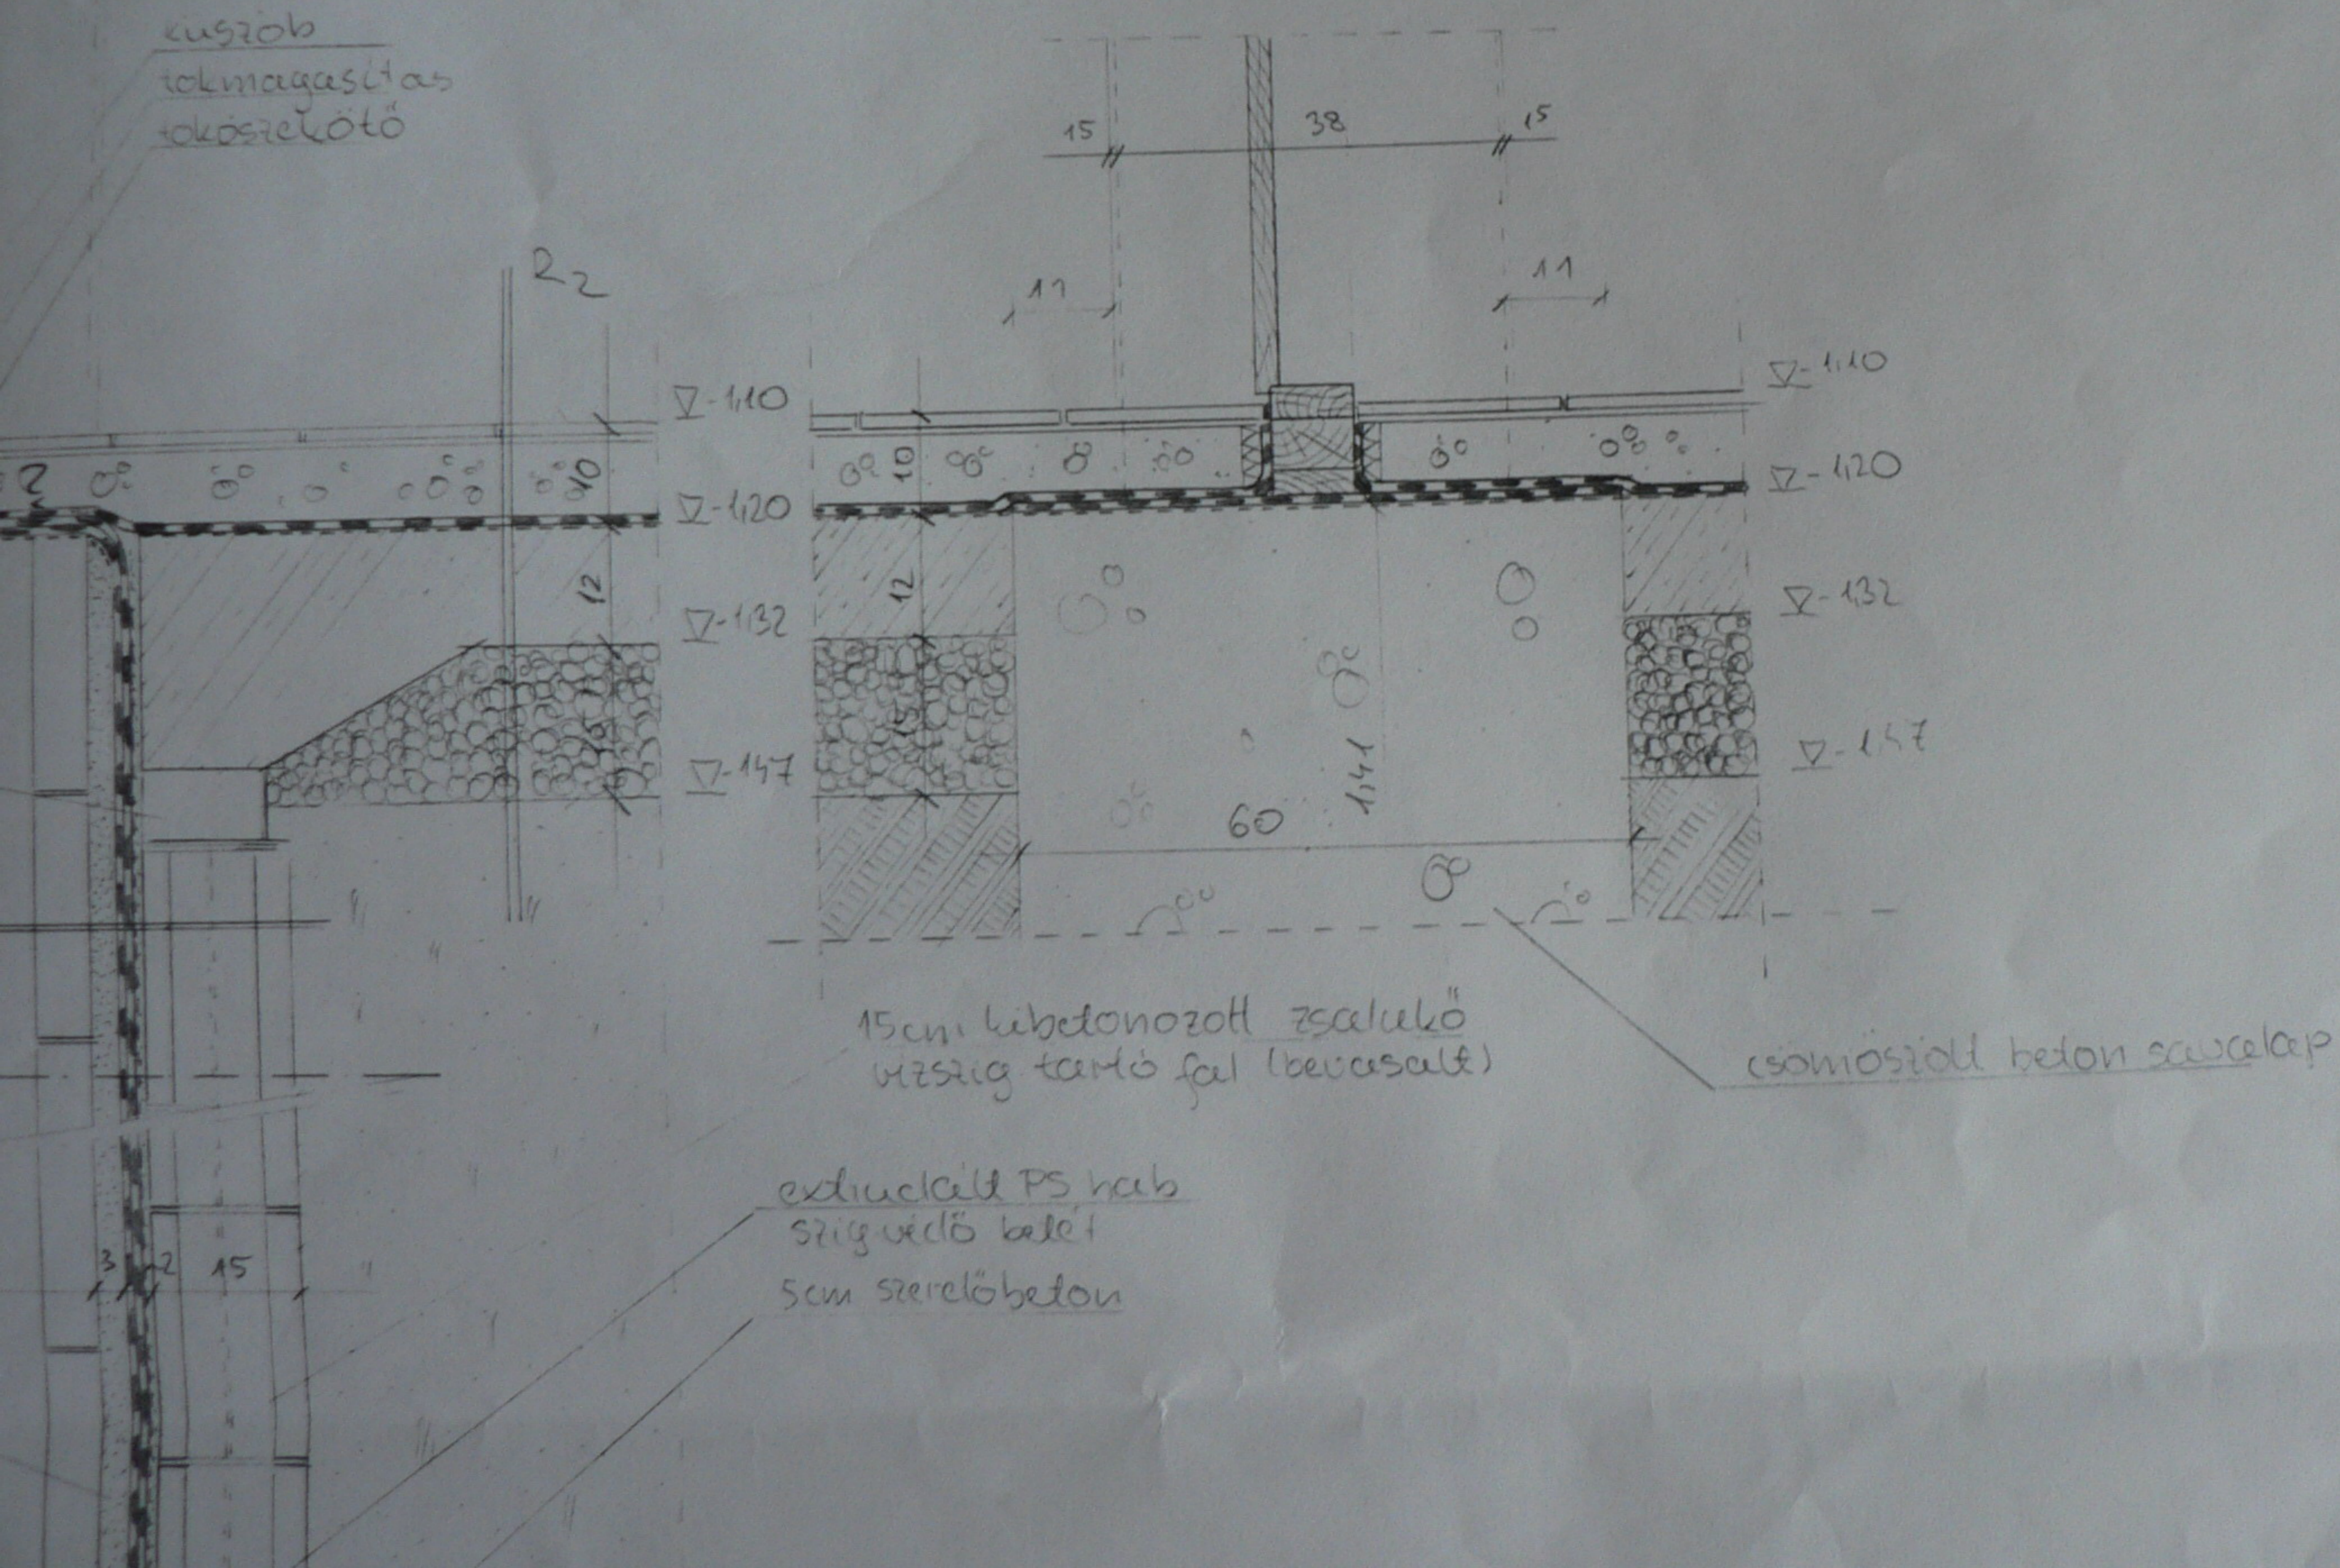

[3] FENCE SZINTVÁLTÁS 1:10

szelvényes falas vízvezető
 vízvezető falas vízvezető



20 cm falas vízvezető

szelvényes vízvezető falas vízvezető

szelvényes vízvezető falas vízvezető

betonozott szelvényes vízvezető falas vízvezető (beosztás)

R6

szelvényes vízvezető falas vízvezető

MTV - 175

szelvényes vízvezető falas vízvezető

R5

▽ - 2,54 - 2,54 ▽

▽ - 2,64 - 2,64 ▽

▽ - 2,95 - 2,95 ▽

▽ - 2,99 - 2,99 ▽

▽ - 3,11 - 3,11 ▽

▽ - 3,14 - 3,14 ▽

30

12


3

▽ - 2,99


▽ - 2,99

szelvényes vízvezető falas vízvezető

R5

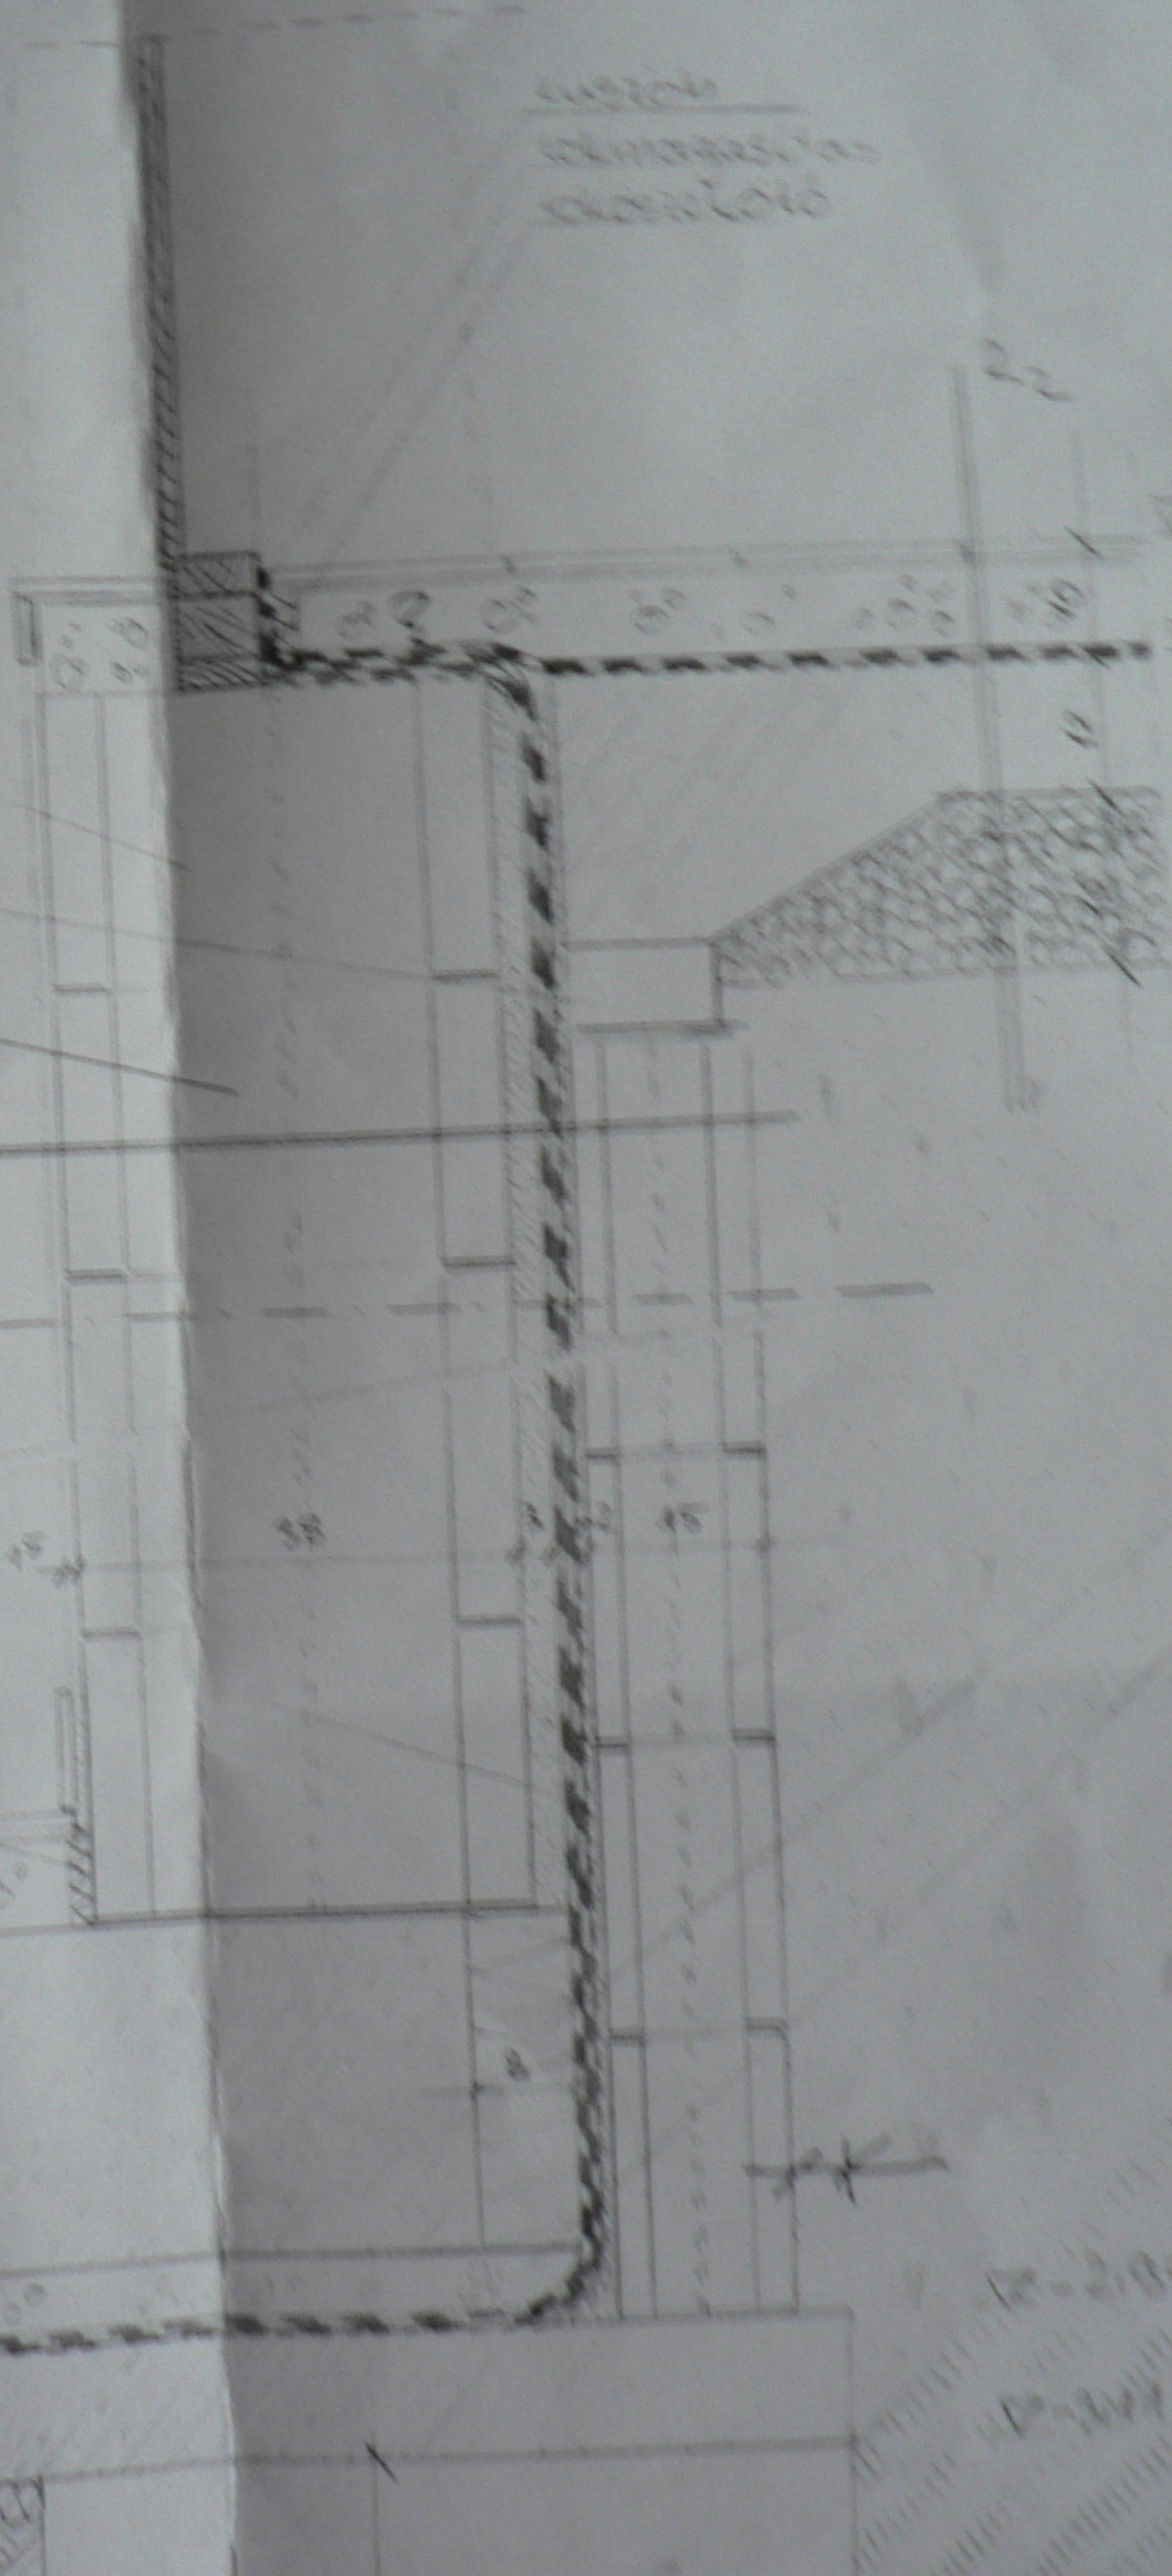


C1 ANGOLAKNA-ABLAK M-1:10

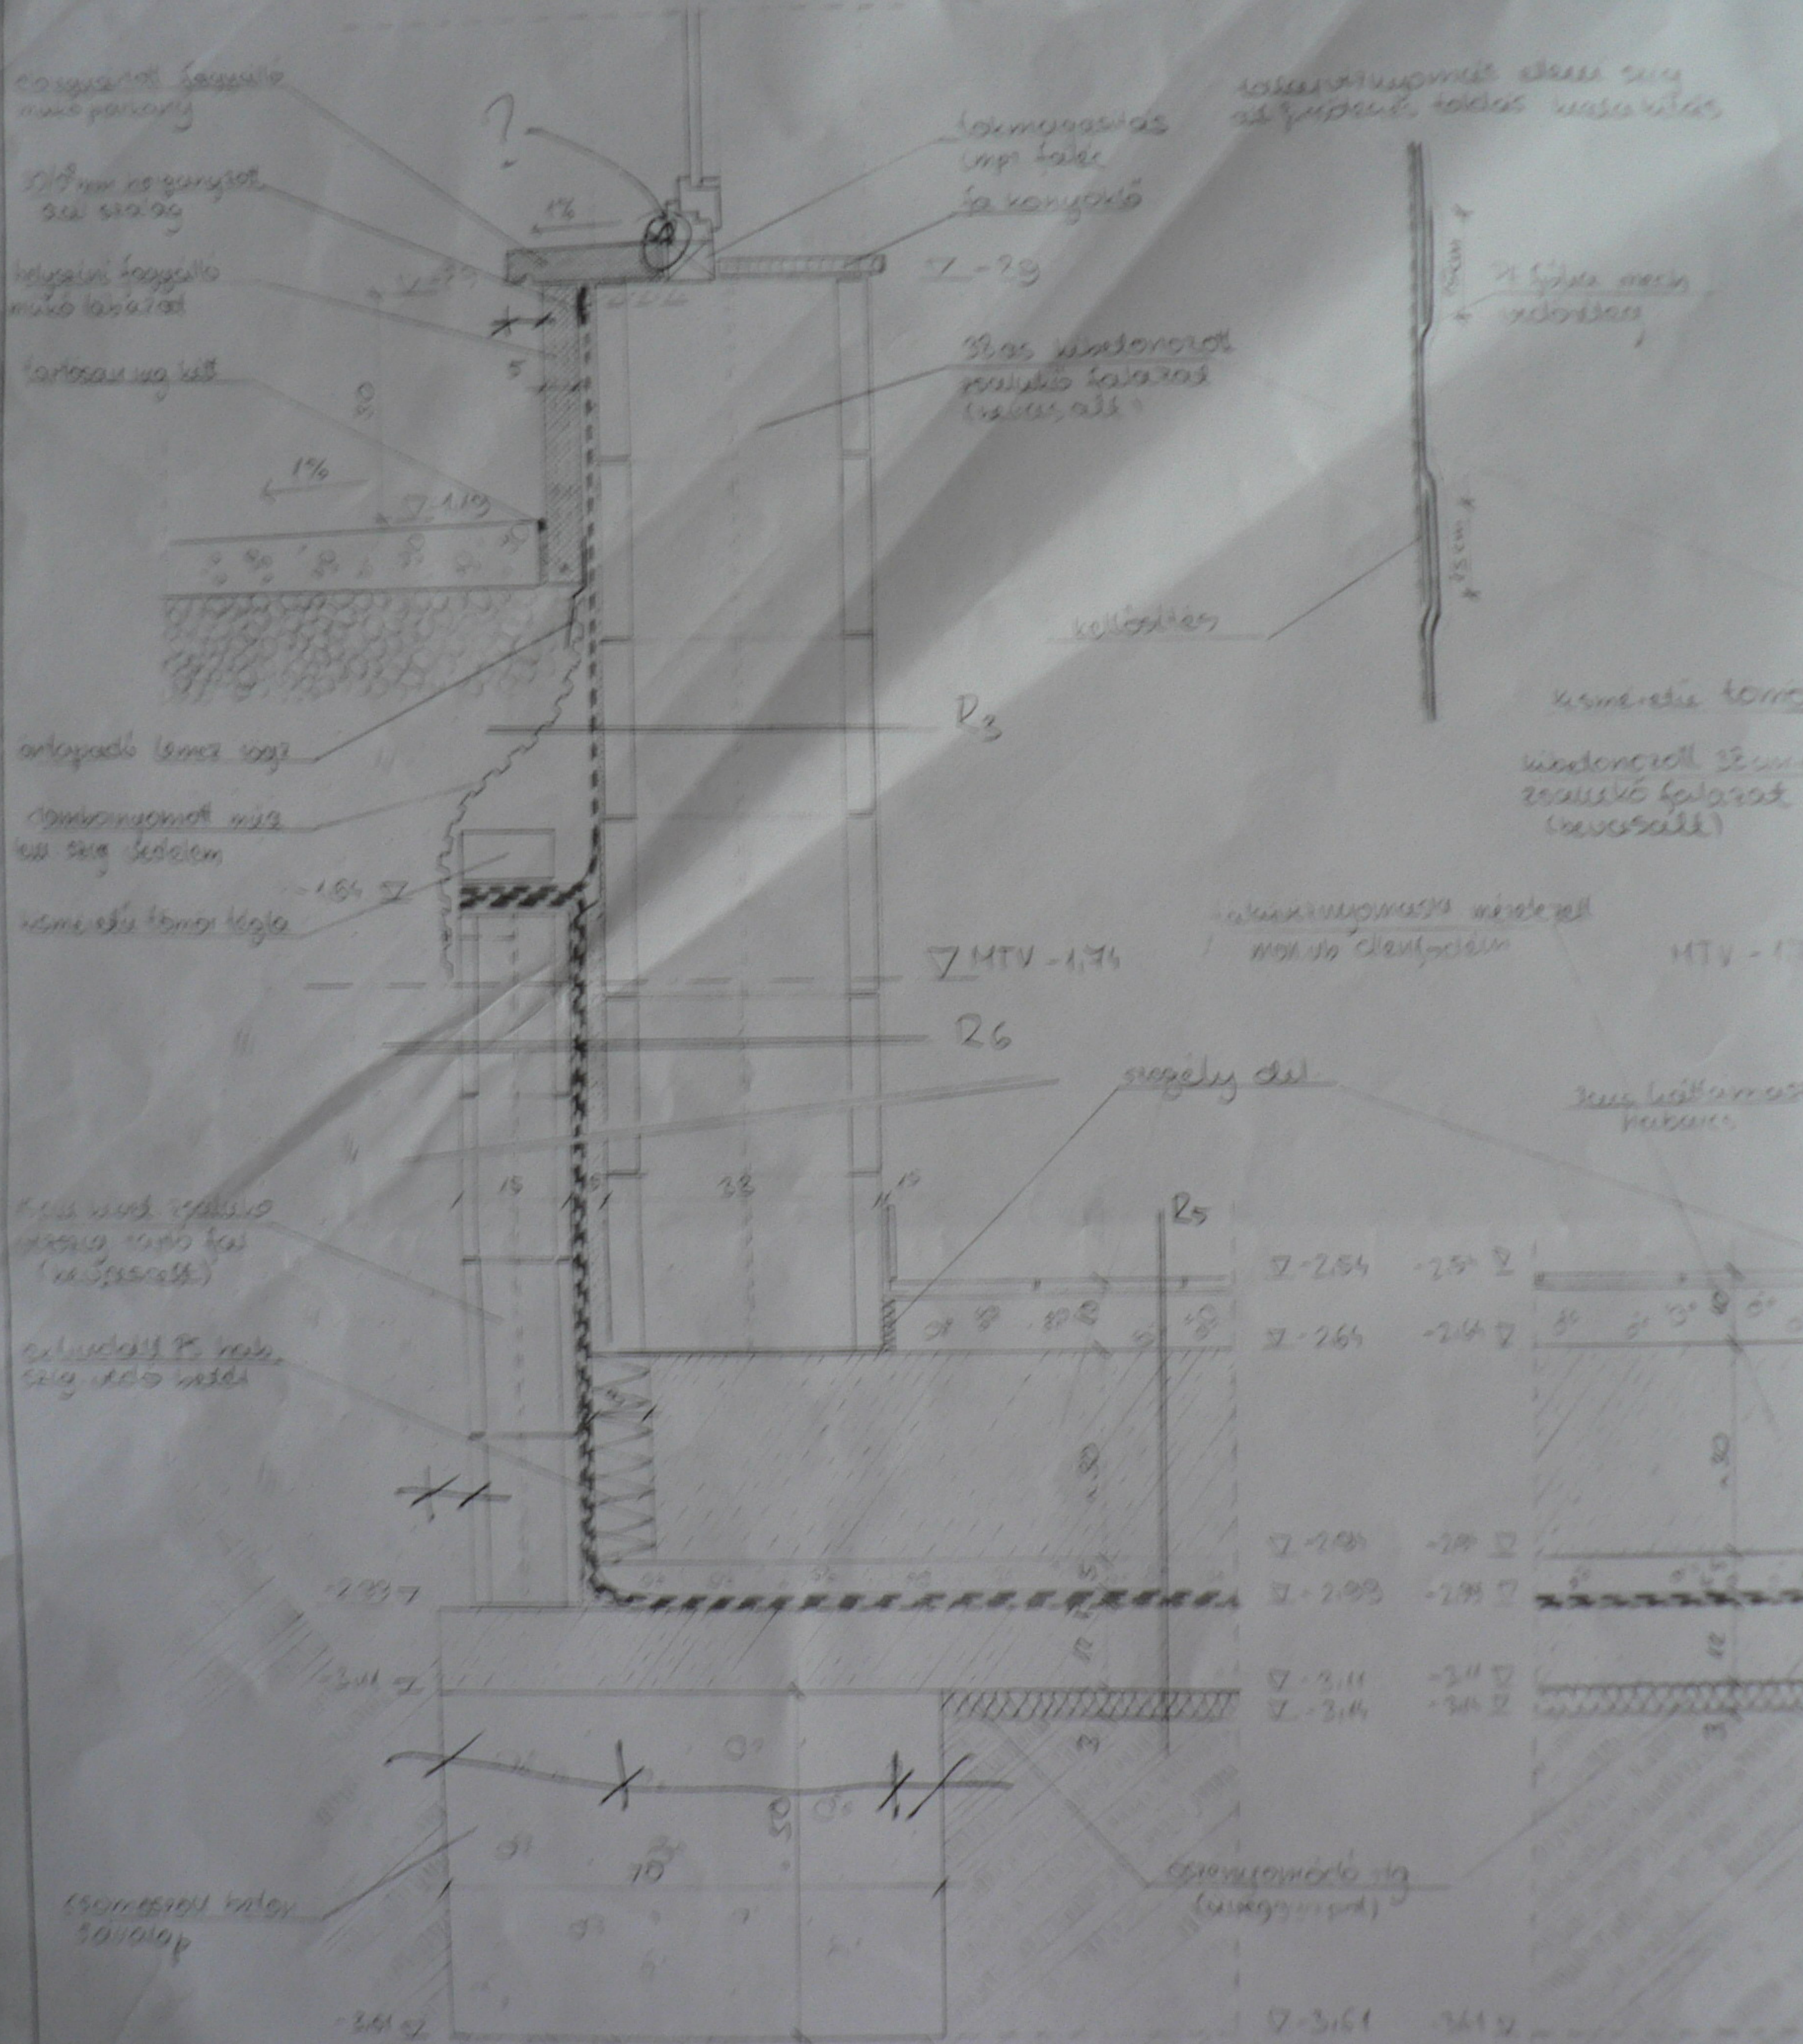

faul level izoláció
 vízszigetelő fólia
 (kőzetgyanta)



extrudált PS hab
 szigetelő betét

csomószerű beton
 sávvalap

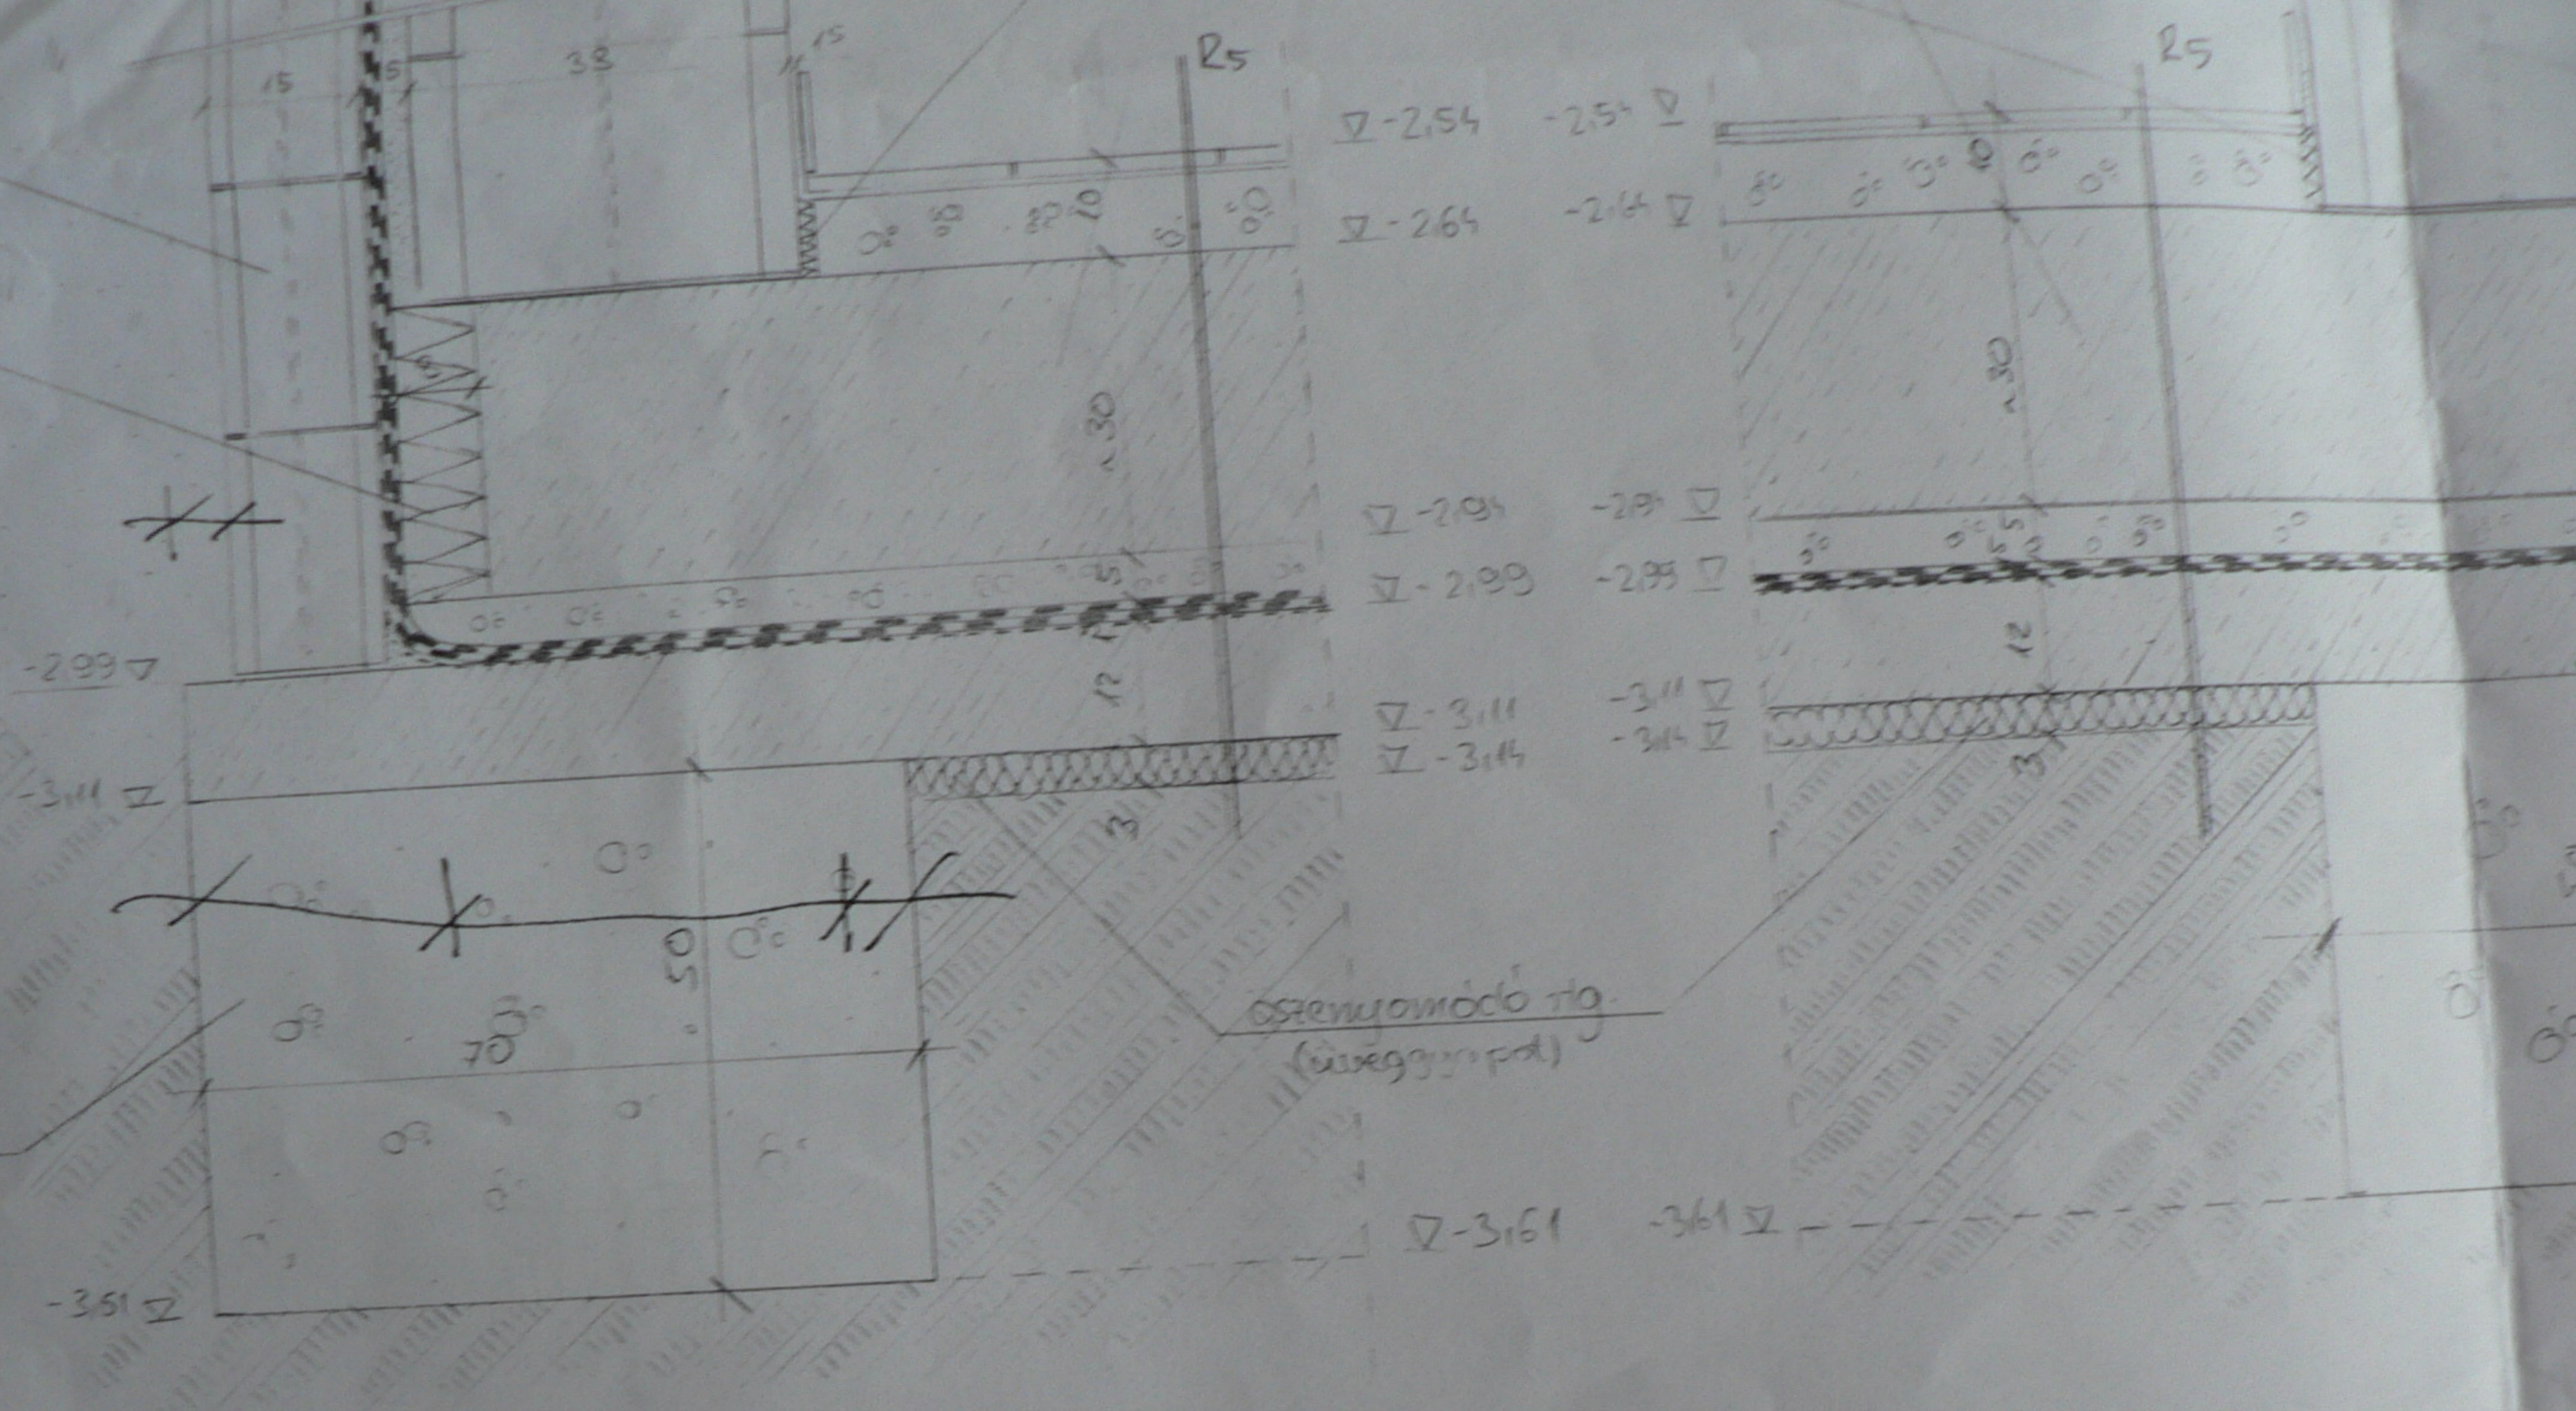

2 SZÉLSŐFALI ALAPOZÁS
 TALAJVÍZSZIGETELÉSÉNél


M=1:10

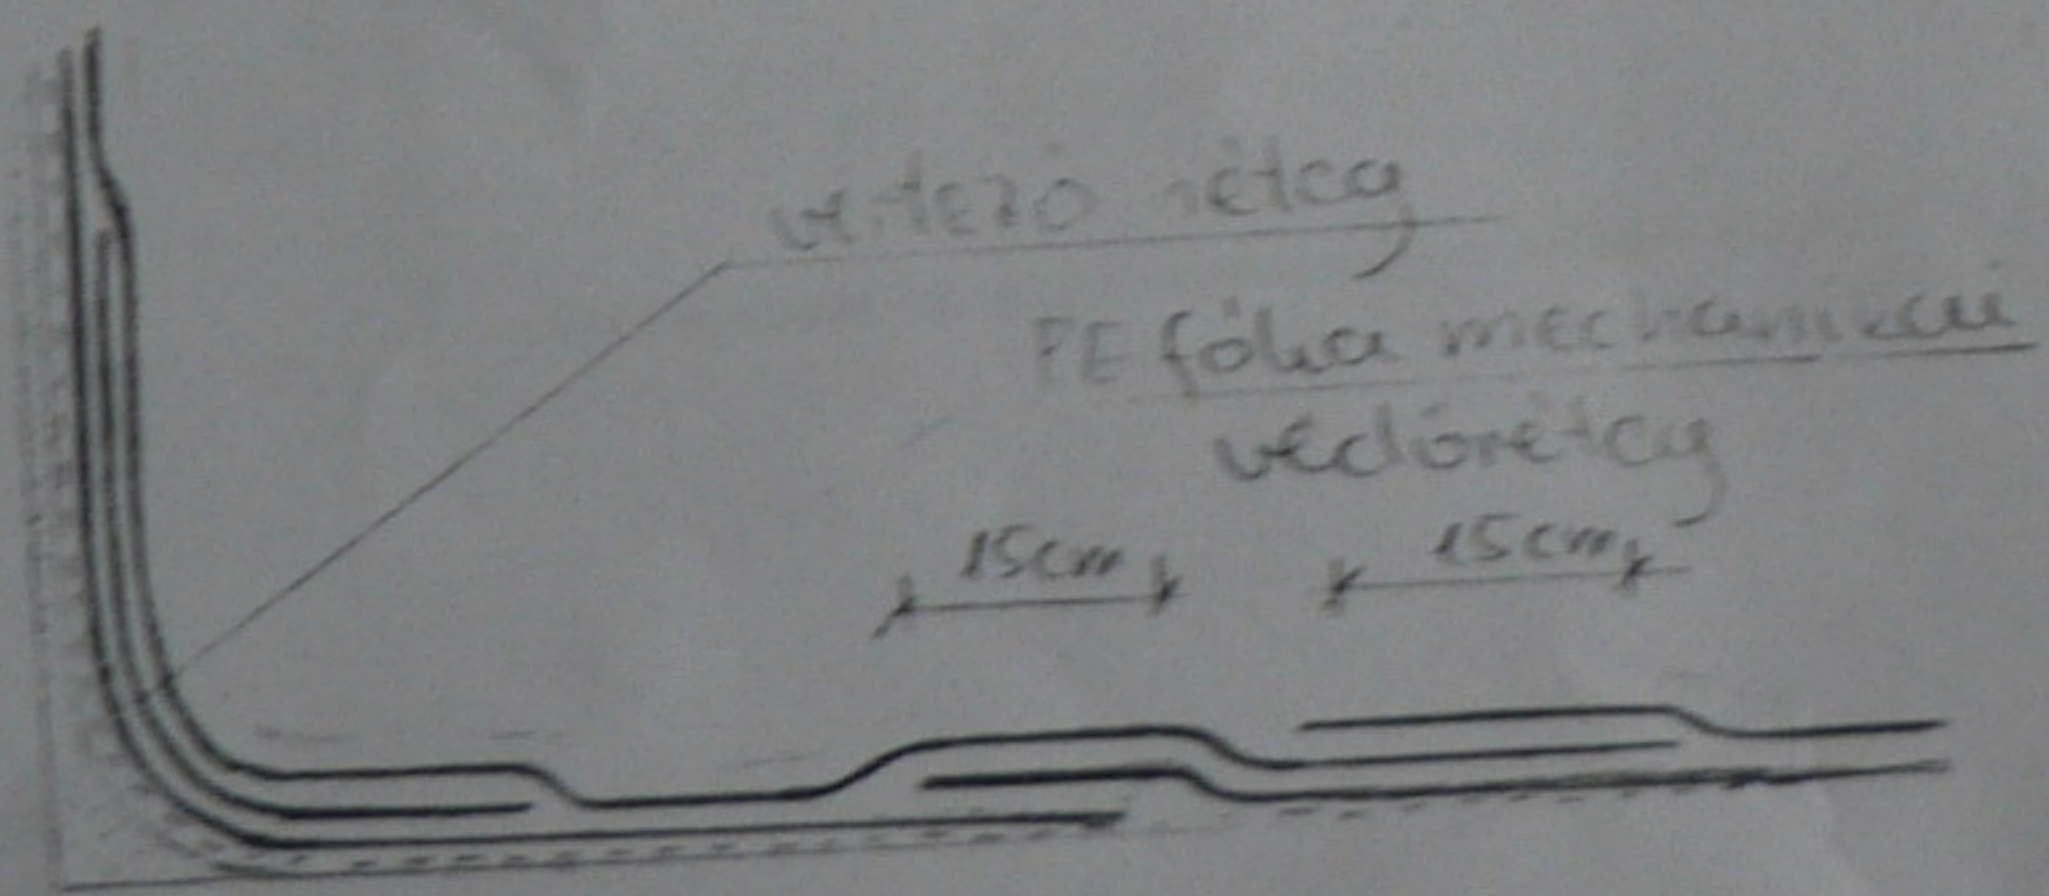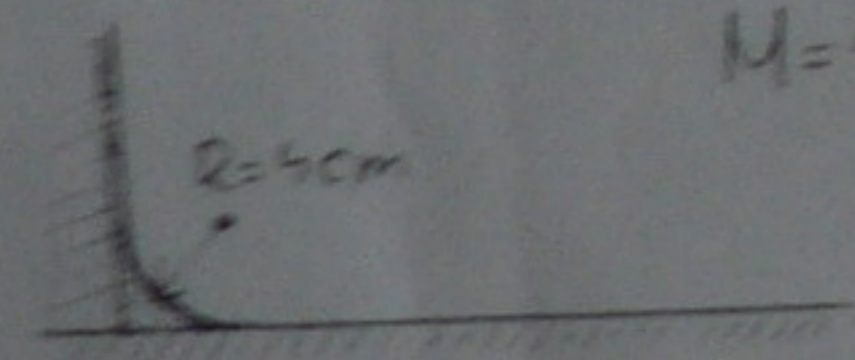

kelőcsítés

Talajnyomás elleni szig. hajlatkialakítás


5 SZELŐFALI ALAPOZÁS M=1:10 (6 TÁMFAL KIALAKÍTÁS
TALAJMEDVESEGVEL + LÁBAZAT M=1:10

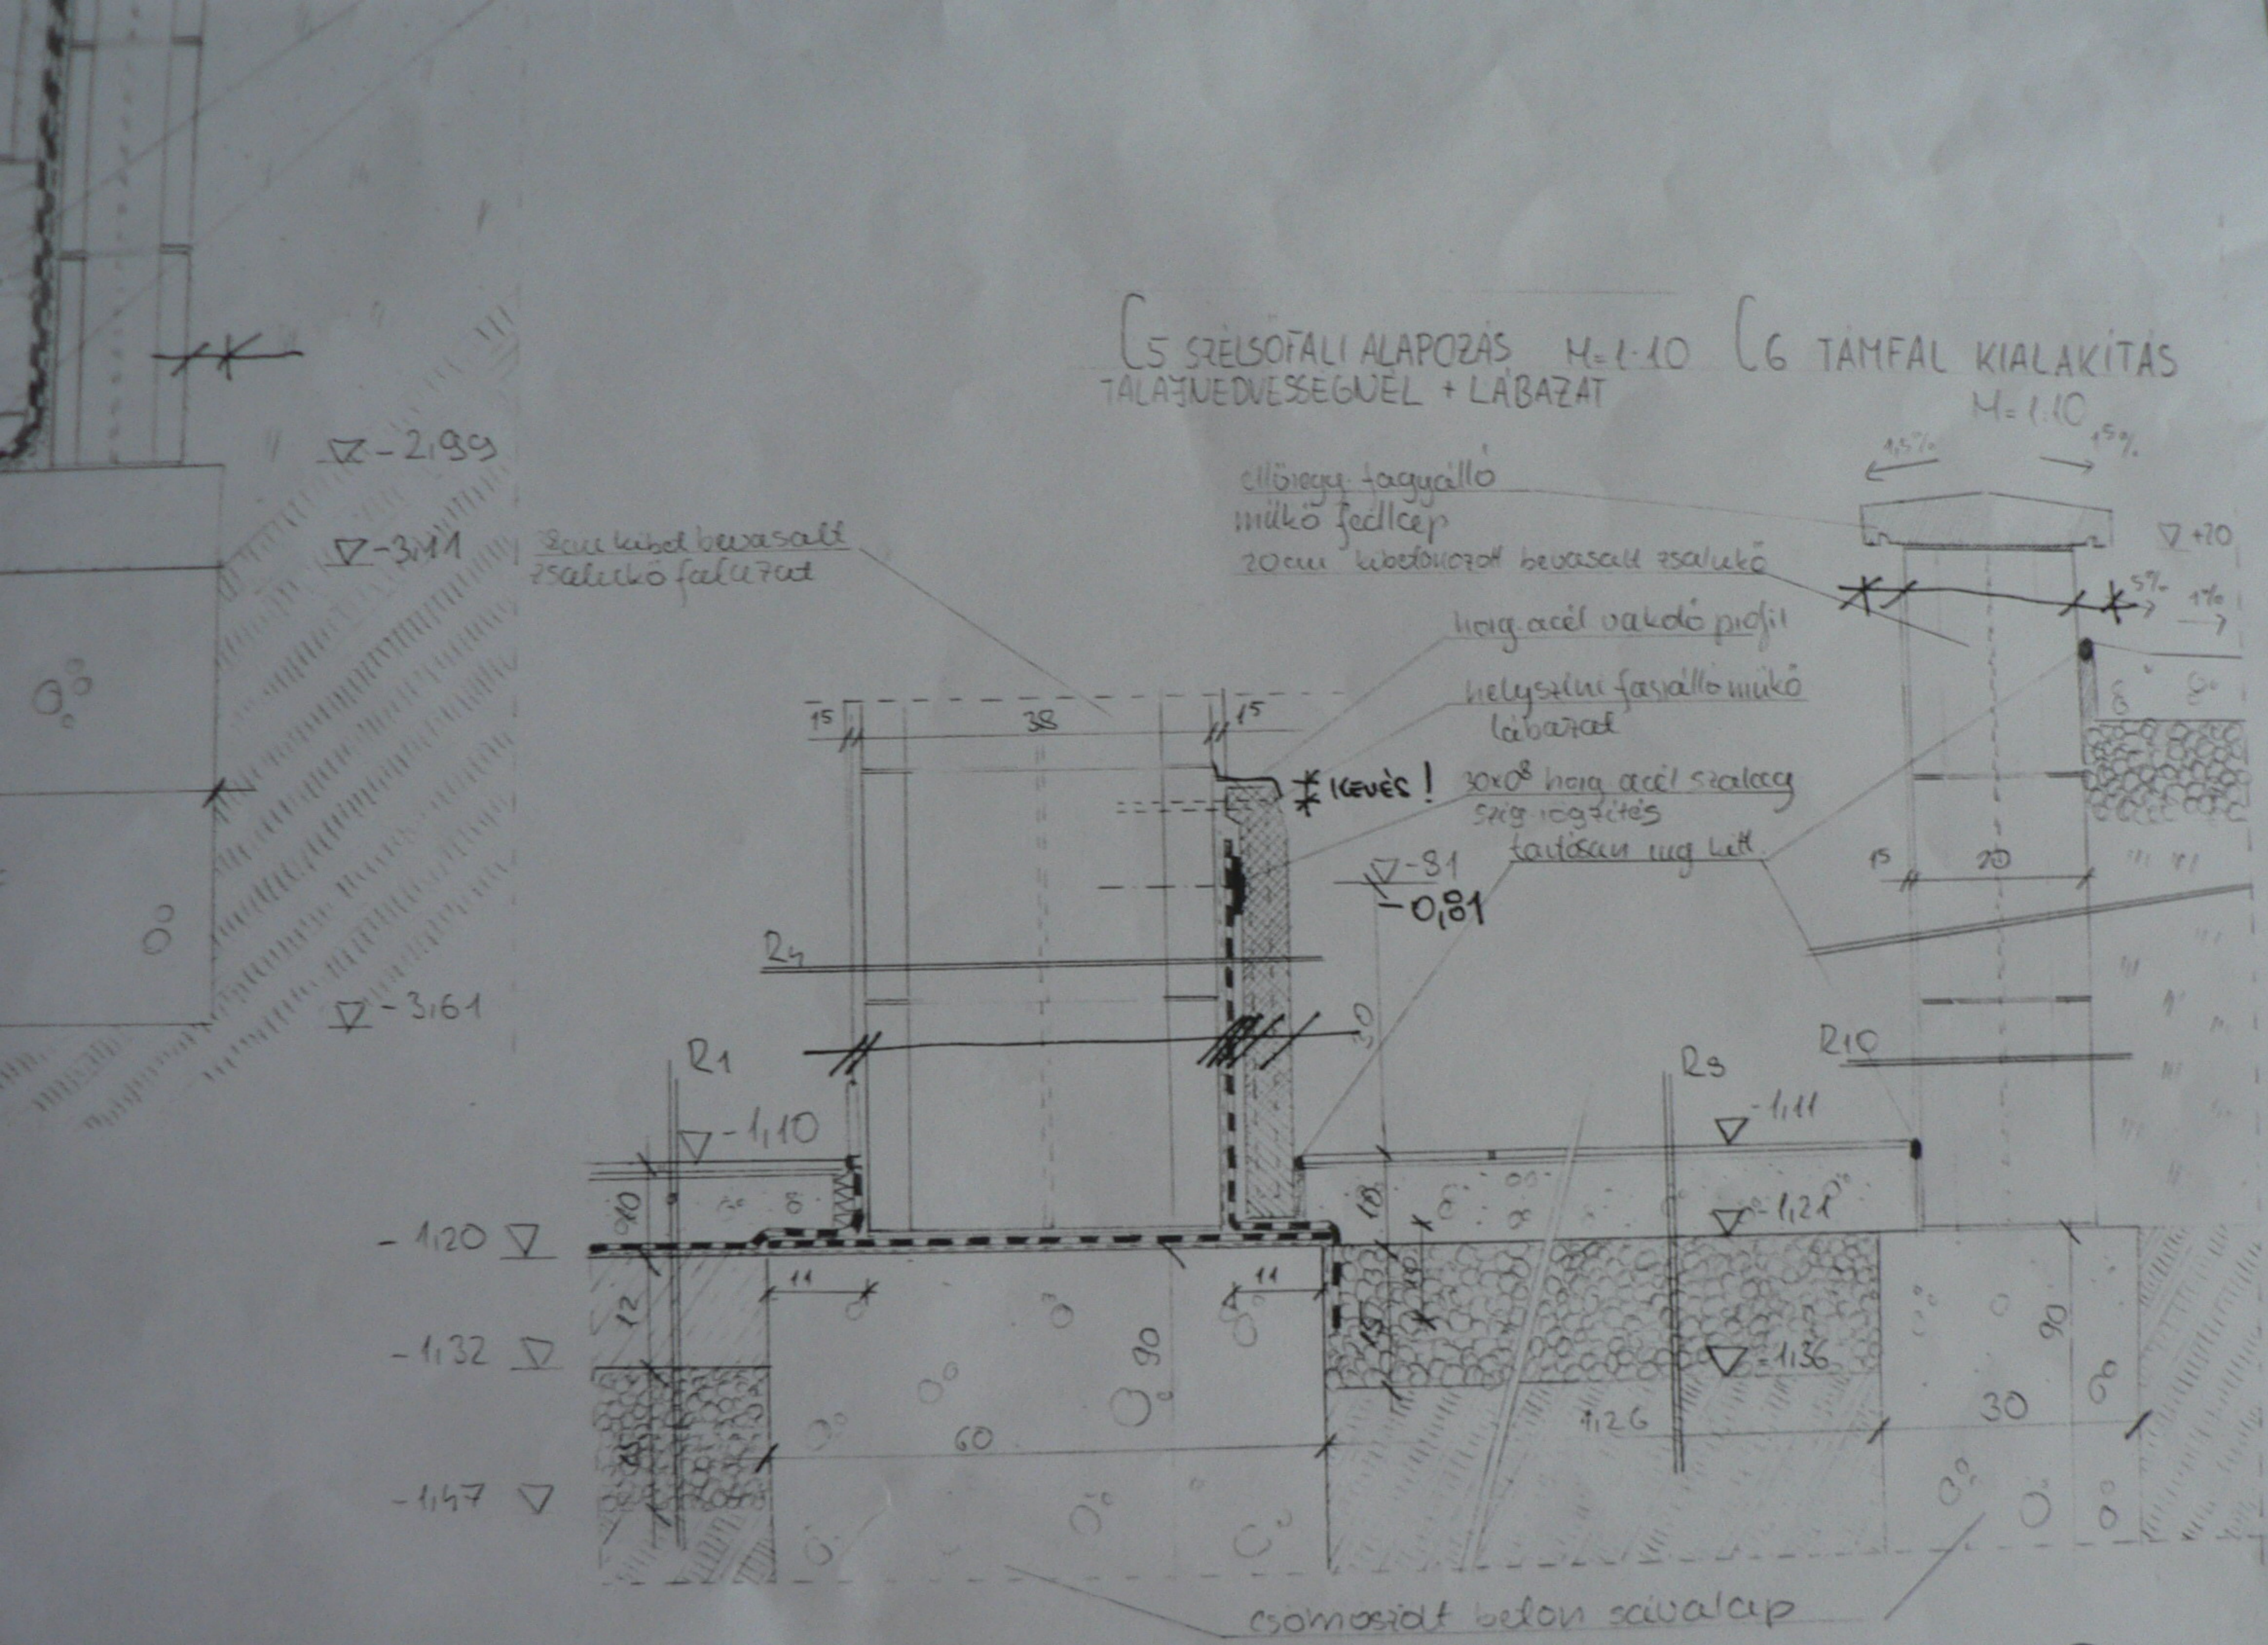


KORREKTOR: PÁRICSY ZOLTÁN

[Handwritten signature]


PINCEALAPRAJZ M:150

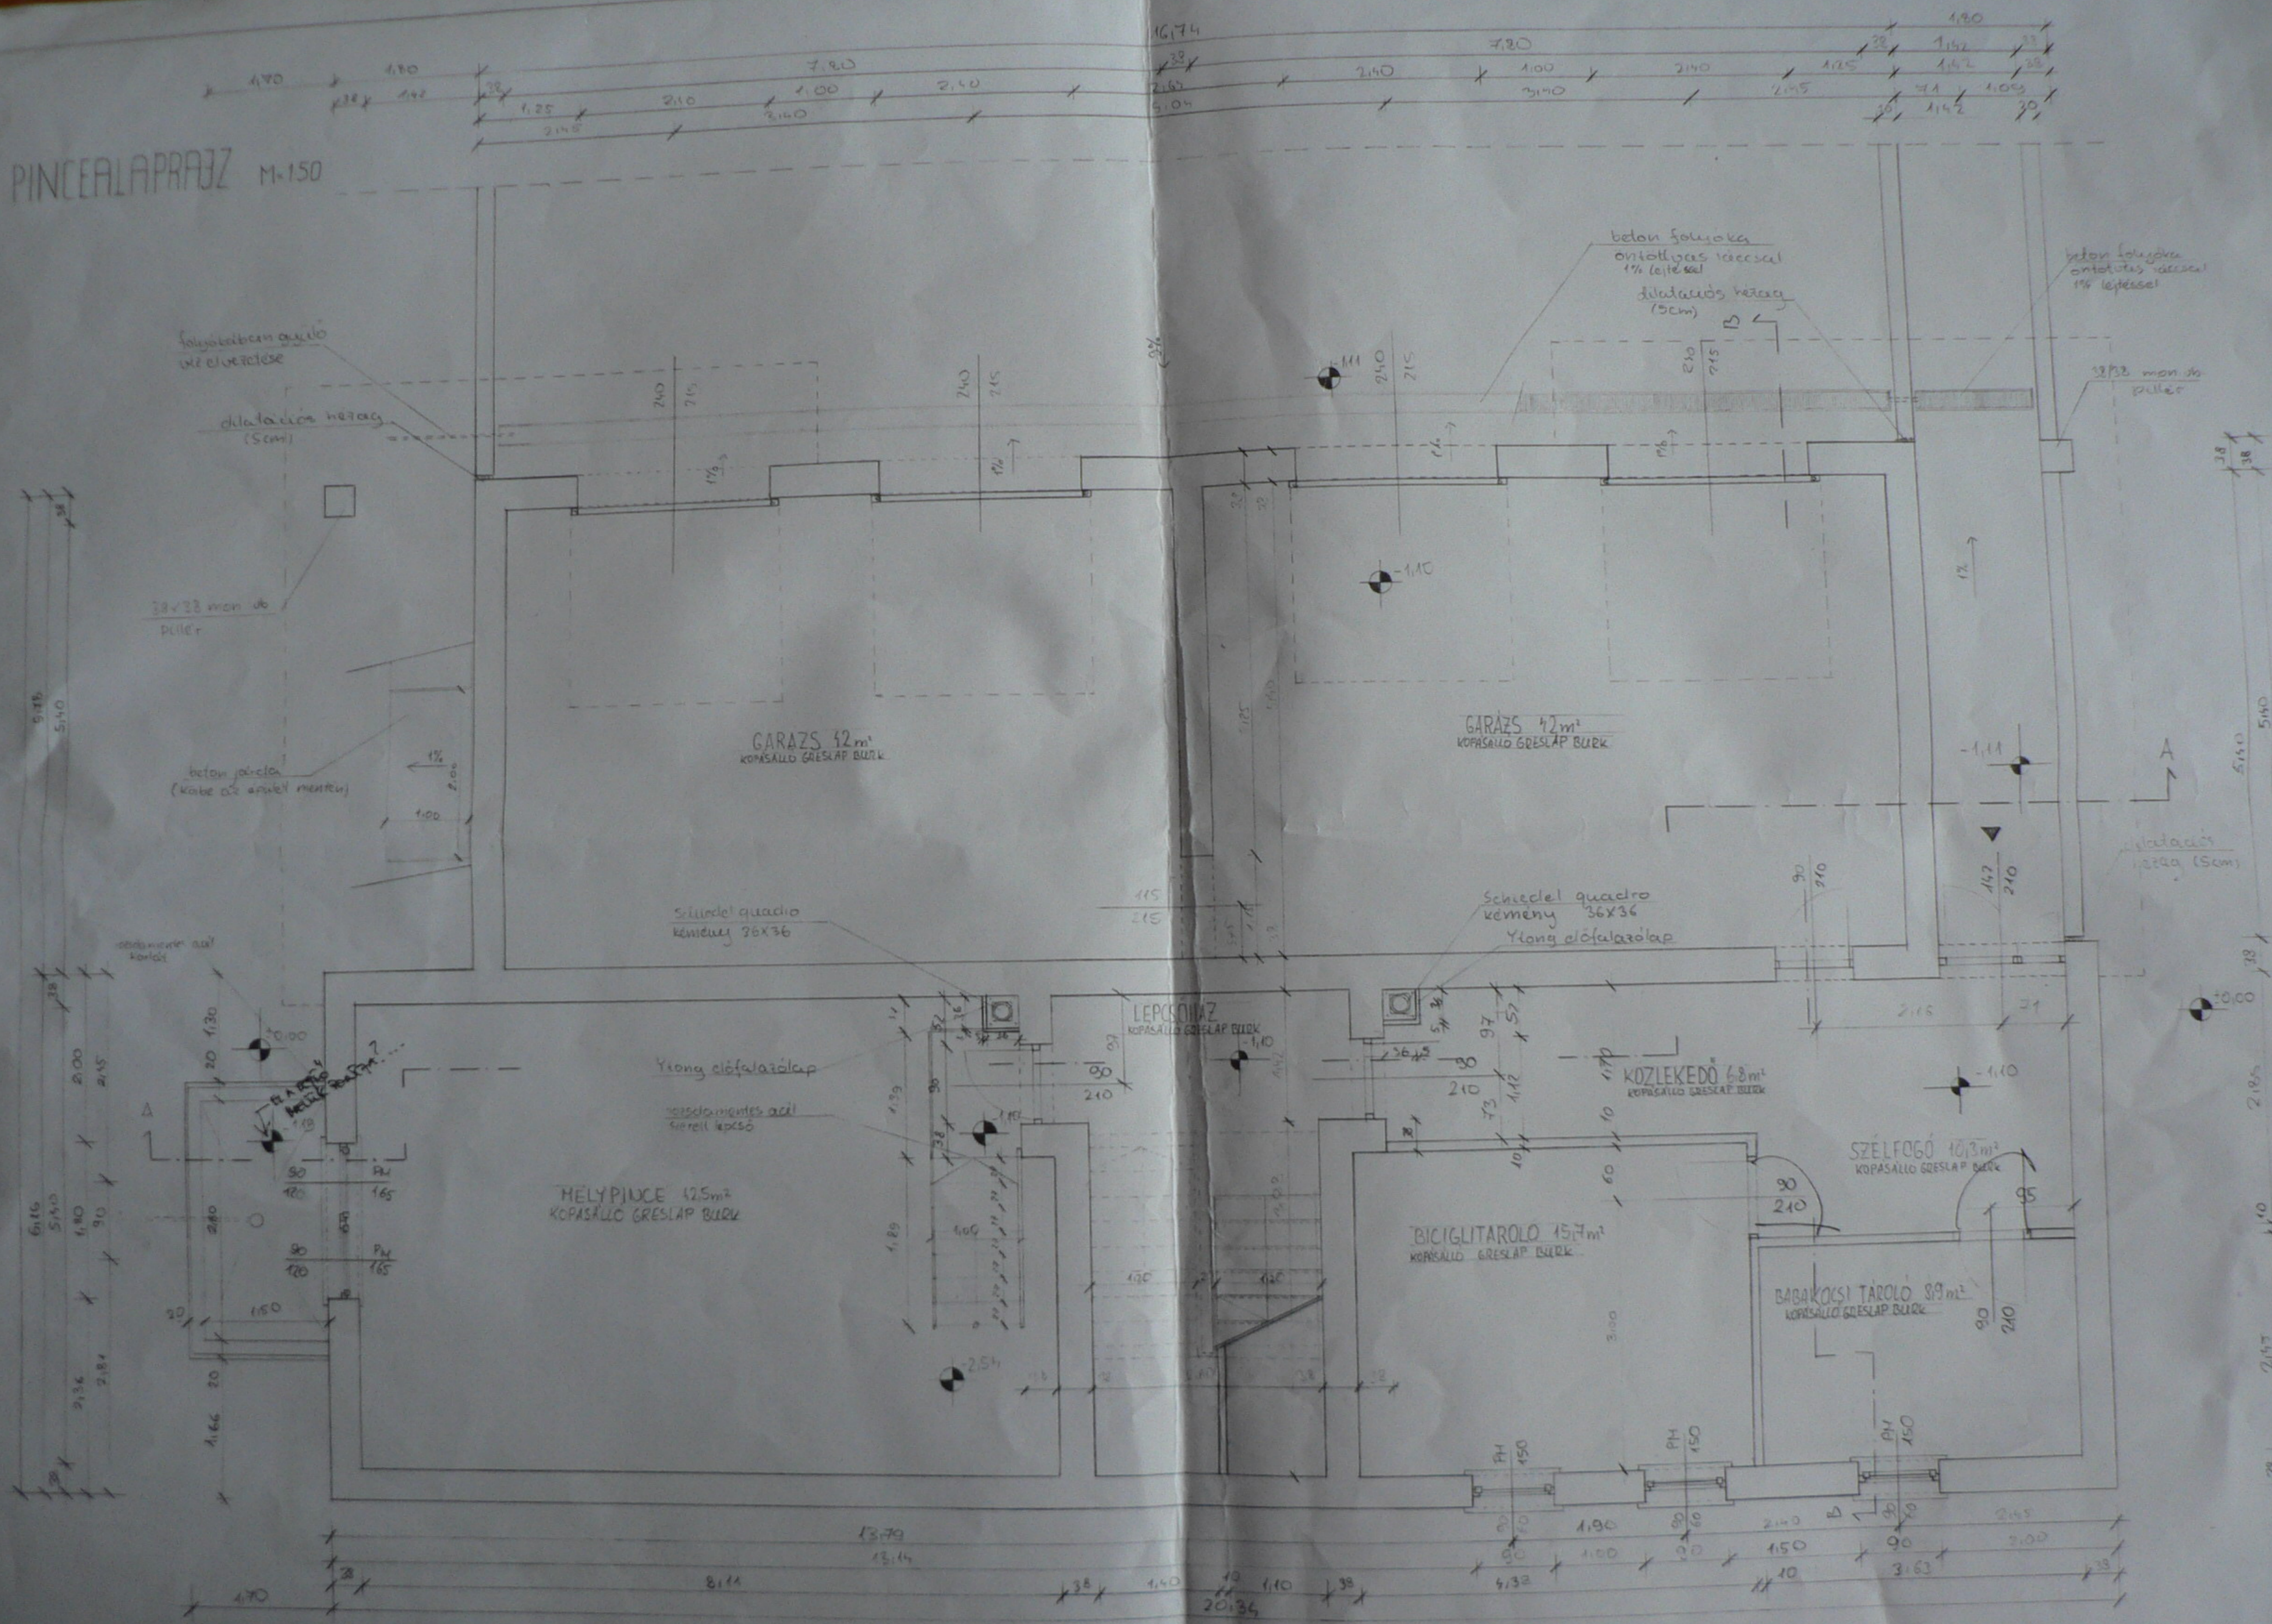

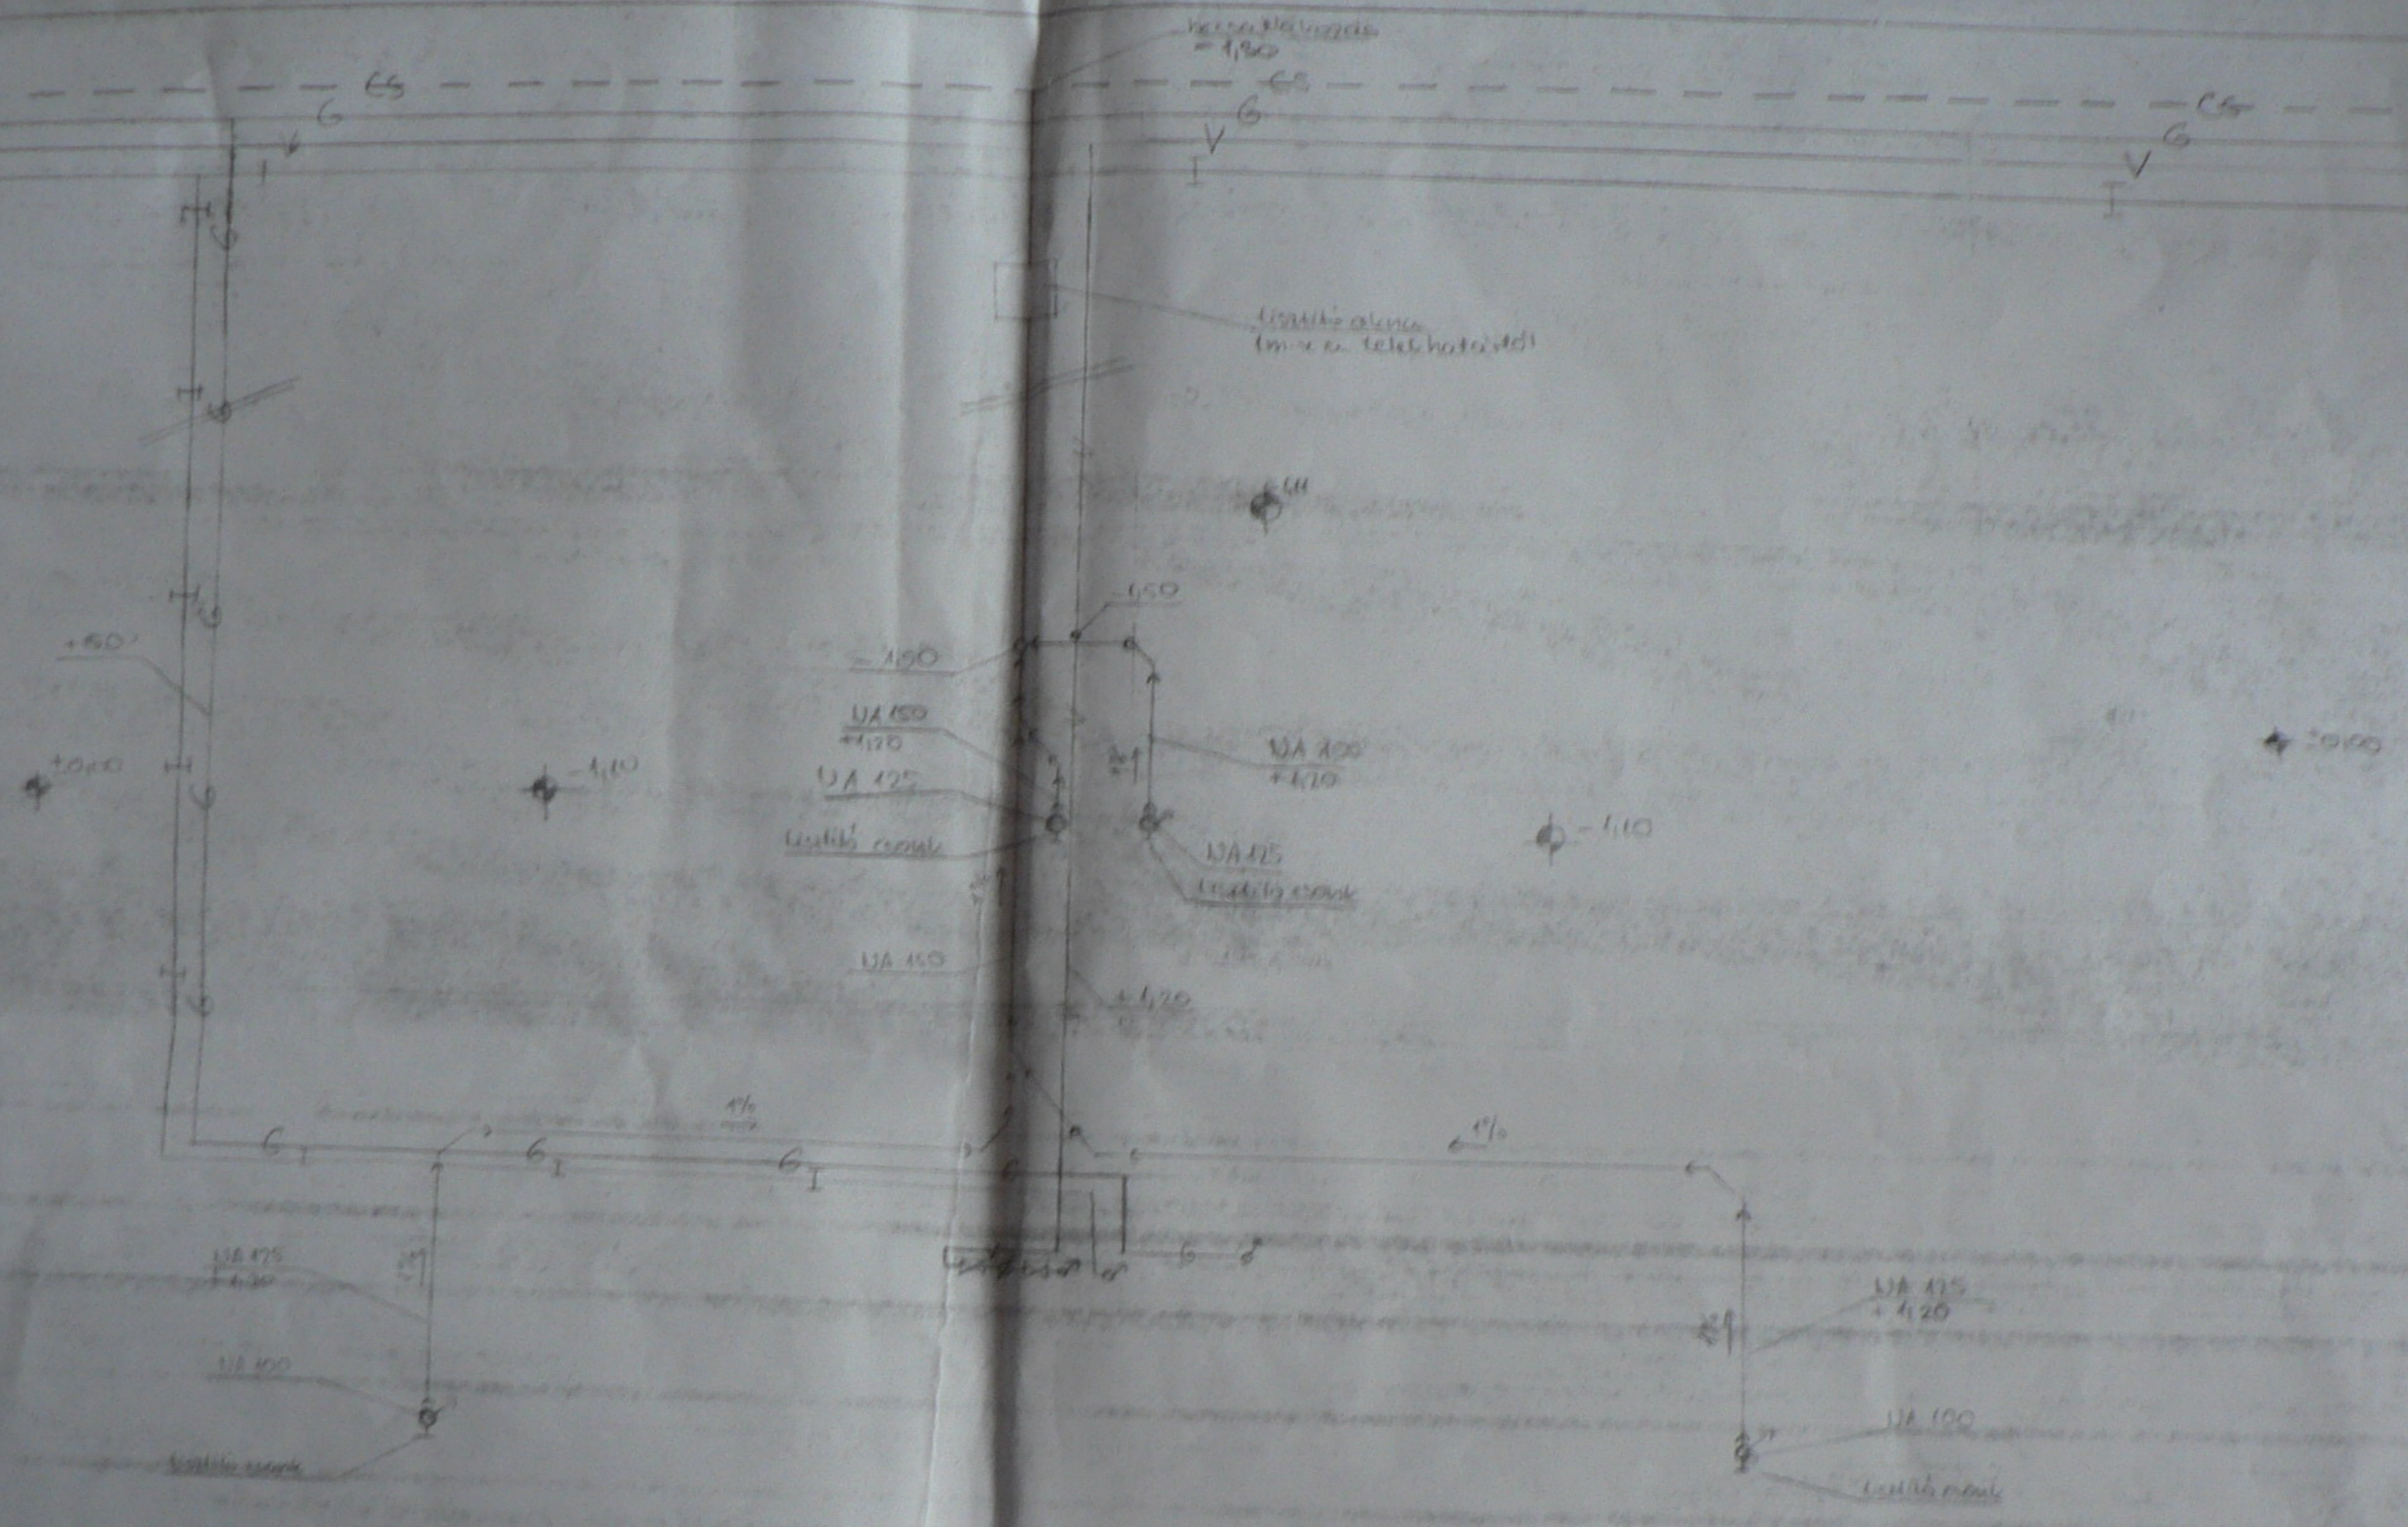


GÉPESZETI VEZETÉK VONALVEZETÉSE H. 150

METSZETEK M=1:50

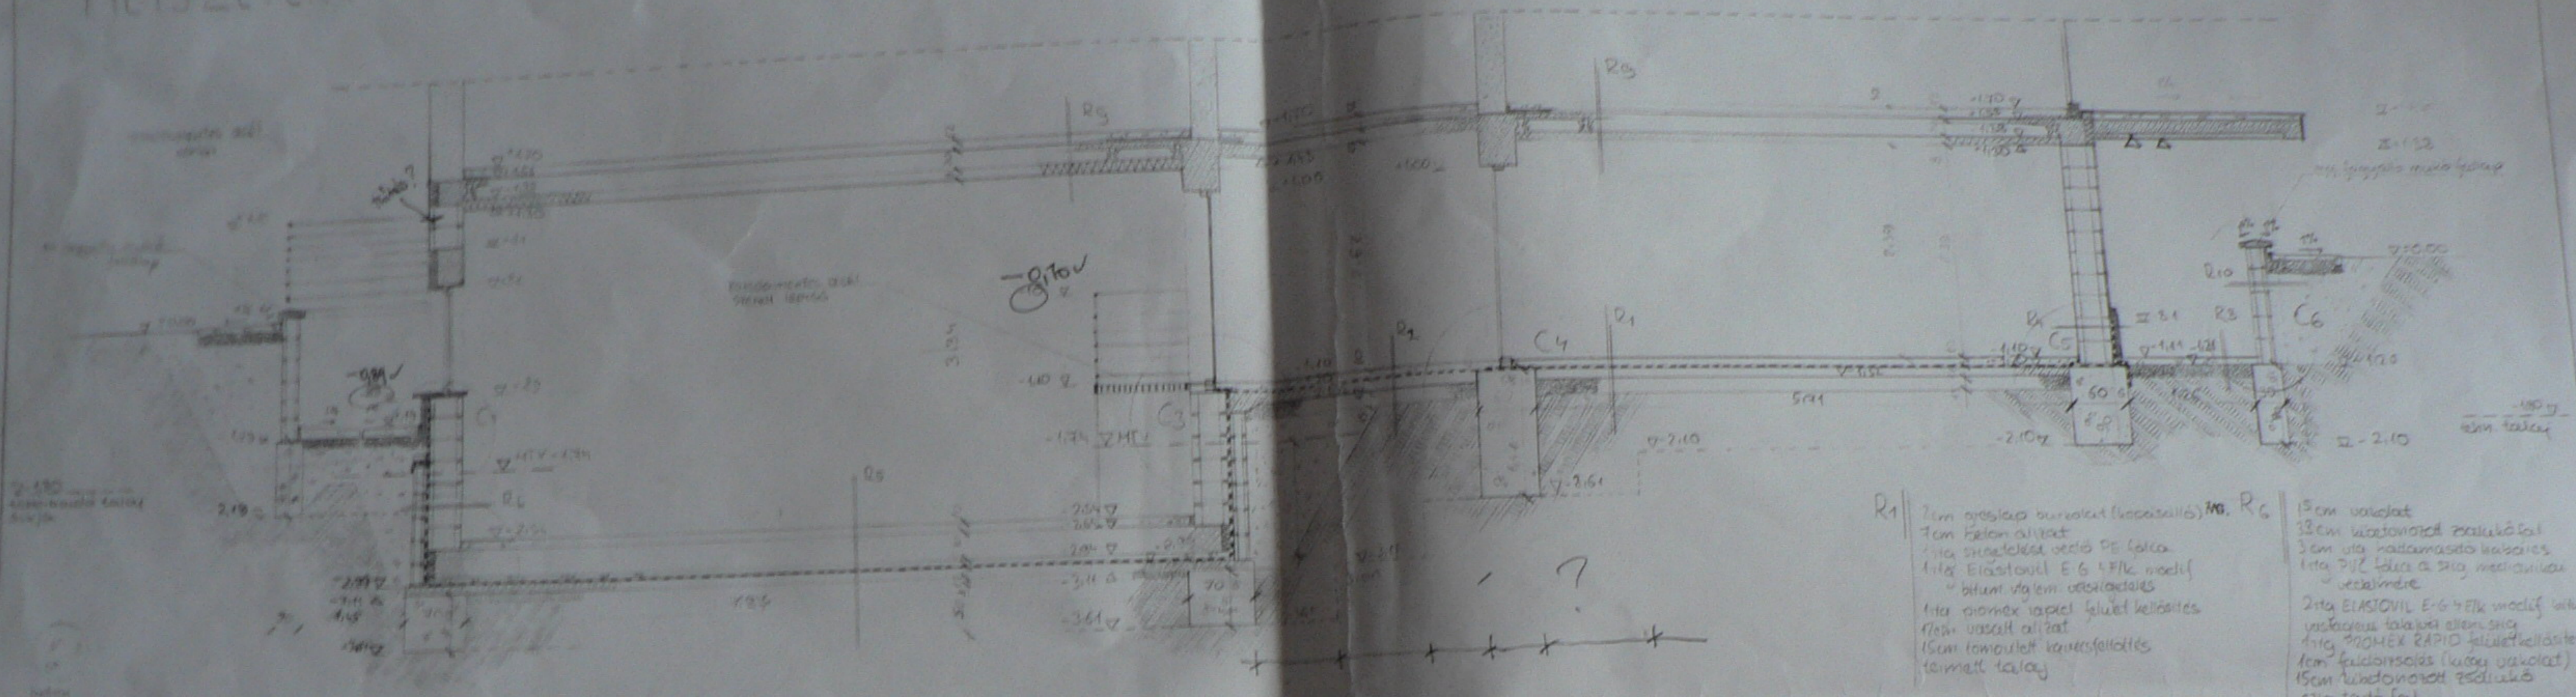


- aszfalt
- beton
- szigetelés
- kavics
- téglafal
- téglaművelés
- téglaművelés
- téglaművelés

A-A

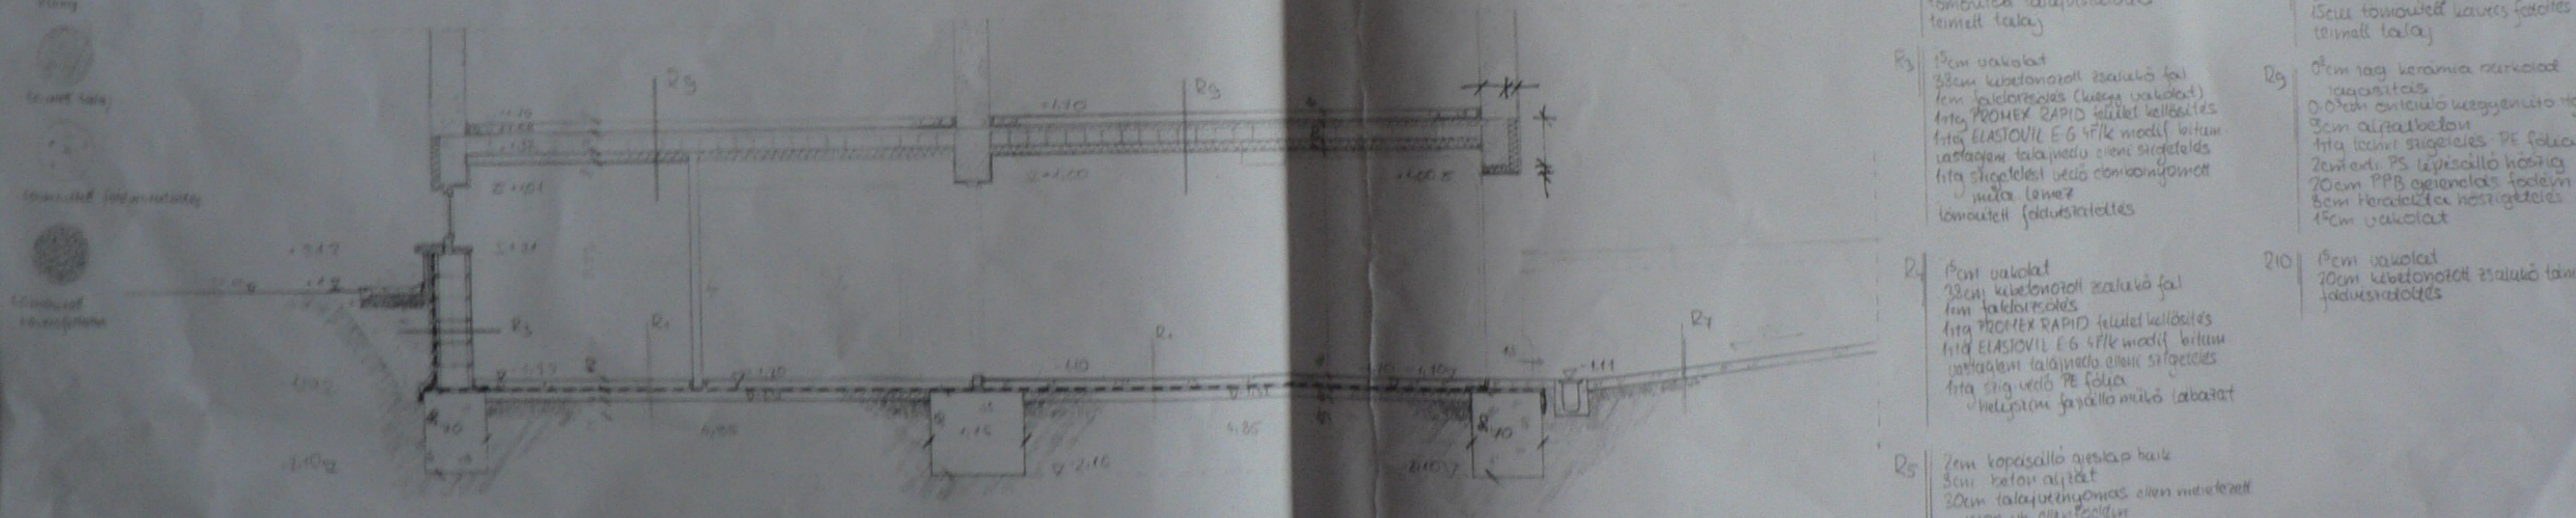

B-B

- R1** 2cm aszfalt burkolat (kopcsálló) NO. R6 15cm vakolat
7cm beton aljzat
1cm szigetelés védi PE fólia
11kg ELASTOVEL E-6 4FK modif
* bitum utólagos szigetelés
11kg PROMEX RAPID felületkezelés
17cm vasalt aljzat
15cm tömörített kavicsfeltöltés
telemelt talaj
- R2** 2cm aszfalt burkolat (kopcsálló)
7cm beton aljzat
11kg szigetelés védi PE fólia
11kg ELASTOVEL E-6 4FK modif
* bitum utólagos szigetelés
11kg PROMEX RAPID felületkezelés
17cm vasalt aljzat
15cm tömörített kavicsfeltöltés
telemelt talaj
- R3** 15cm vakolat
33cm kevertörmöt zsalukő fal
7cm talajszigetelés (kavics vakolat)
11kg PROMEX RAPID felületkezelés
11kg ELASTOVEL E-6 4FK modif bitum
utólagos szigetelés ellen szigetelés
11kg szigetelés védi kombinált
műt. lemez
tömörített földszigetelés
- R4** 15cm vakolat
33cm kevertörmöt zsalukő fal
7cm talajszigetelés
11kg PROMEX RAPID felületkezelés
11kg ELASTOVEL E-6 4FK modif bitum
utólagos szigetelés ellen szigetelés
11kg szigetelés védi PE fólia
* helyszínen fagyálló műtő talajzat
- R5** 2cm kopcsálló aszfalt burk
3cm beton aljzat
30cm talajszigetelés ellen méretezett
mon. utólagos szigetelés
5cm szigetelőbeton
11kg PE fólia szigetelés mechanikai védelemre
21kg ELASTOVEL E-6 4FK modif bitum
utólagos szigetelés ellen szigetelés
11kg PROMEX RAPID felületkezelés
17cm vasalt aljzat
15cm tömörített kavicsfeltöltés
telemelt talaj
- R6** 15cm vakolat
33cm kevertörmöt zsalukő fal
3cm utólagos szigetelés
11kg PUC fólia a szigetelés ellen
védelemre
21kg ELASTOVEL E-6 4FK modif bitum
utólagos szigetelés ellen szigetelés
11kg PROMEX RAPID felületkezelés
7cm földszigetelés (kavics vakolat)
15cm tömörített zsalukő
szigetelés fólia tartó fal
tömörített földszigetelés
- R7** 15cm beton
15cm tömörített kavics feltöltés
telemelt talaj
- R8** 2cm fagyálló aszfalt burk
8cm beton aljzat (helyszíni adás)
15cm tömörített kavics feltöltés
telemelt talaj
- R9** 0cm rag. kerámia szigetelés
szigetelés
0.05cm ontatlanó vízgyűjtő réteg
3cm aljzatbeton
11kg techn. szigetelés - PE fólia
2cm old. PS lépéshatár hősziget.
20cm PPB gyémántos hősziget.
8cm Heralizáló hőszigetelés
15cm vakolat
- R10** 15cm vakolat
33cm kevertörmöt zsalukő talajfal
szigetelés

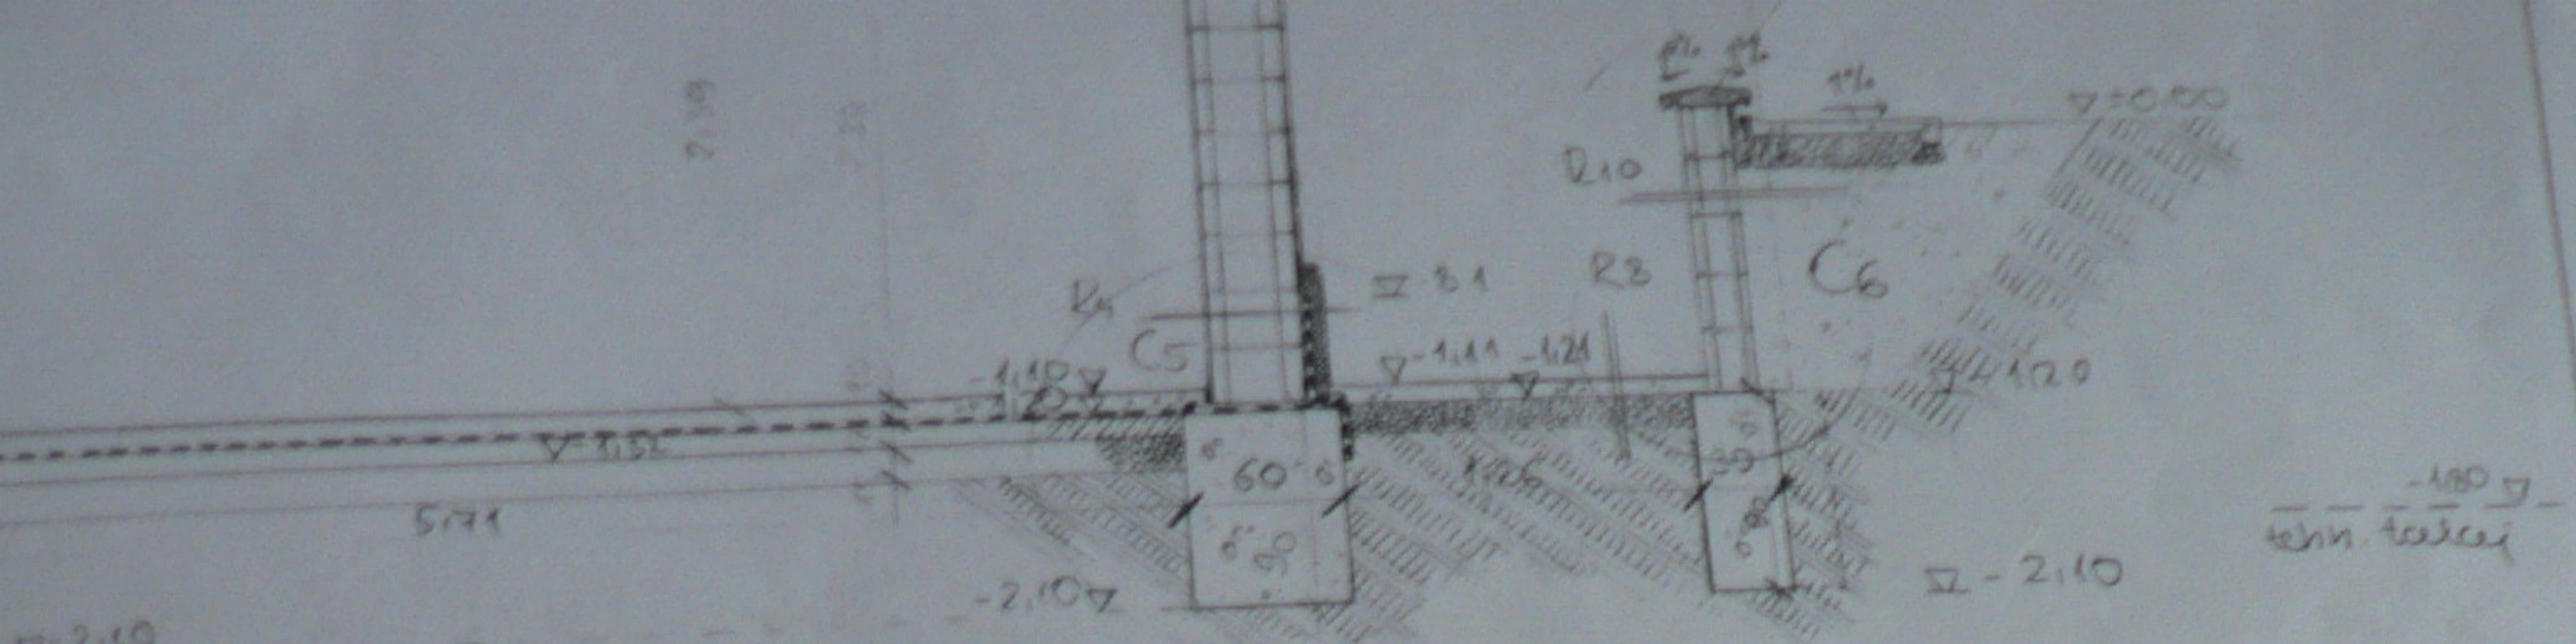


- R1 2cm greslap burkolat (kopszálló) ^{MS}
7cm beton aljzat
170g szigetelést védő PE fólia
110g ELASTOVIL E-G 4FK modif bitum. utalem. vízszigetelés
110g PROMEX RAPID felületkellősítés
12cm vasalt aljzat
15cm tömötött kavicsfeltöltés
tejmelt talaj
- R2 2cm greslap burkolat (kopszálló)
7cm beton aljzat
170g szig. védő PE fólia
110g ELASTOVIL E-G 4FK modif bitum. utalem. talajnedv. elleni szig.
110g PROMEX RAPID felületkellősítés
12cm vasalt aljzat
15cm tömötött kavicsfeltöltés
tömötött talajvízszigetelés
tejmelt talaj
- R3 15cm vakolat
38cm kibetonozott zsalukő fal
1cm faldörzsölés (kieg. vakolat)
110g PROMEX RAPID felületkellősítés
110g ELASTOVIL E-G 4FK modif bitum.
vastaglem. talajnedv. elleni szigetelés
170g szigetelést védő kombinált műc. lemez
tömötött földvízszigetelés
- R4 15cm vakolat
38cm kibetonozott zsalukő fal
1cm faldörzsölés
110g PROMEX RAPID felületkellősítés
110g ELASTOVIL E-G 4FK modif bitum.
vastaglem. talajnedv. elleni szigetelés
170g szig. védő PE fólia
helyszíni fagyálló műk. labazat
- R5 2cm kopszálló greslap burk.
8cm beton aljzat
30cm talajvíznyomás ellen megerősített mon. ub. elleni védő
5cm szelvénybeton
170g PE fólia szig. mechanikai védelemre
210g ELASTOVIL E-G 4FK modif bitum.
vastaglem. talajvíz. elleni szigetelés
110g PROMEX RAPID felületkellősítés
12cm szig. tartó vasalt aljzat
3cm szelvényező réteg
tejmelt talaj
- R6 15cm vakolat
38cm kibetonozott zsalukő fal
3cm víz. hatásmegszakító habarcs
170g PVZ fólia a szig. mechanikai védelemre
210g ELASTOVIL E-G 4FK modif bitum.
vastaglem. talajvíz. elleni szig.
110g PROMEX RAPID felületkellősítés
1cm faldörzsölés (kieg. vakolat)
15cm kibetonozott zsalukő
szig. tartó fal
tömötött földvízszigetelés
- R7 15cm beton
15cm tömötött kavics feltöltés
tejmelt talaj
- R8 2cm fagyálló greslap burk.
8cm beton aljzat (lértést adó)
15cm tömötött kavics feltöltés
tejmelt talaj
- R9 0.2cm ragy kerámia burkolat
ragasztás
0-0.3cm oniciáló kegyenlítő réteg
3cm aljzatbeton
170g techn. szigetelés. PE fólia
2cm ext. PS lépcsőálló hőszig.
20cm PPB gyengébb fedém
8cm kerámia hőszigetelés
15cm vakolat
- R10 15cm vakolat
20cm kibetonozott zsalukő támfal
földvízszigetelés


KORREKTOR. PÁRICSY ZOLTÁN

Handwritten signature

METSZETEK M=1:50

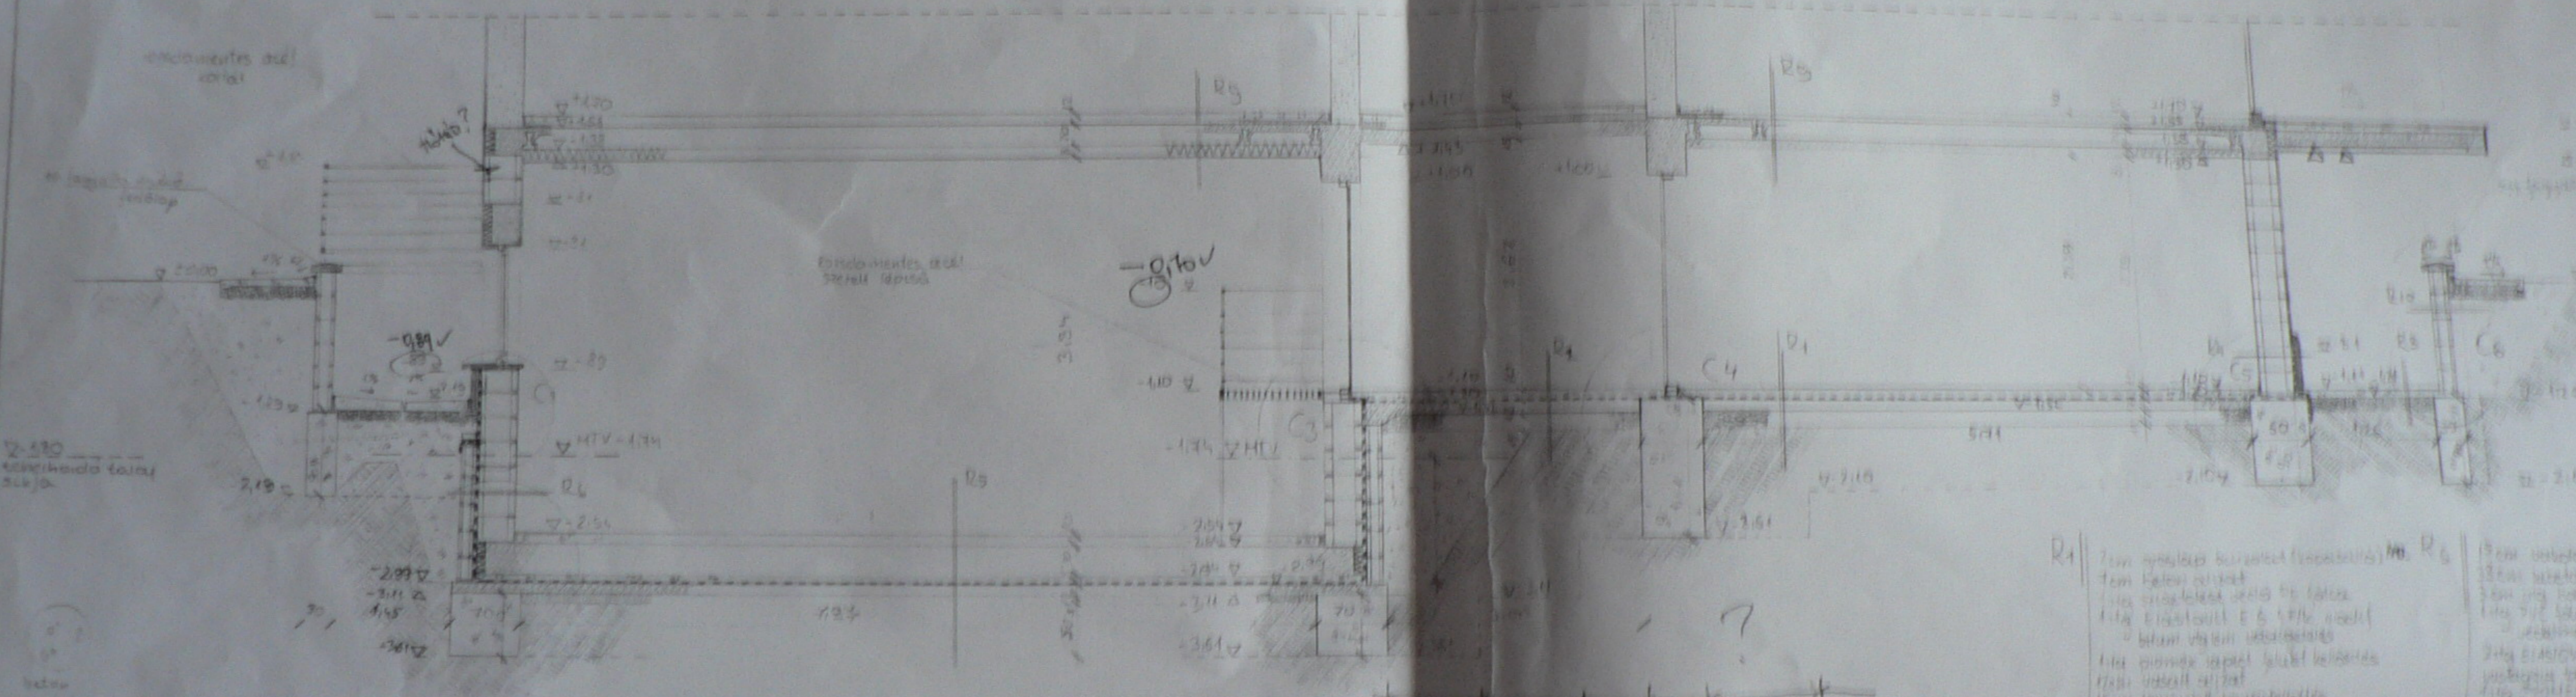


C2 A-A

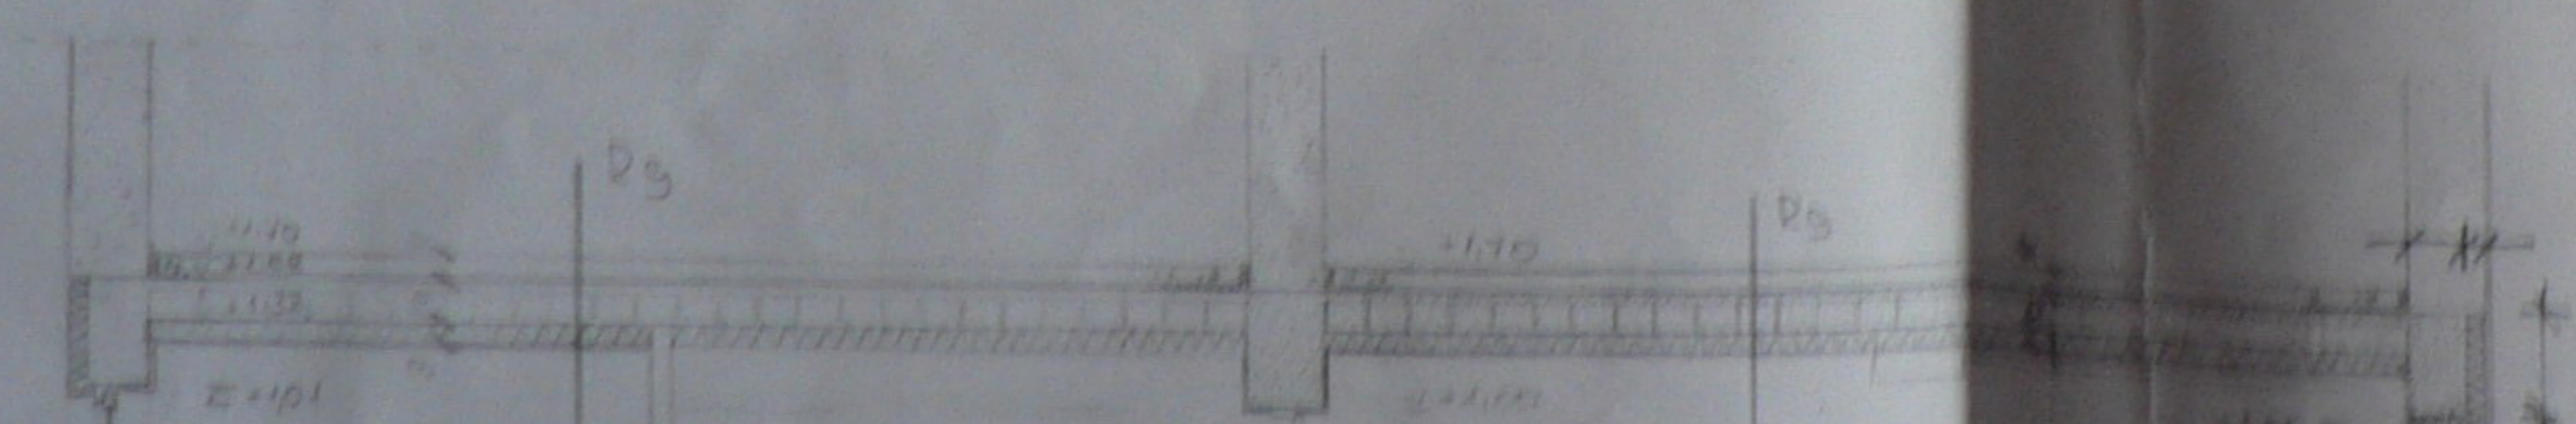

- R1 7cm gyárfalú burkolat (horizontális) Mb R6 15cm vastag
7cm beton alap
10cm szigetelés (kőzetgyalú)
10cm PROMEX RAPID szigetelés
10cm vastag alap
15cm tömörített kőzetgyalú
tömörített talaj
- R2 7cm gyárfalú burkolat (horizontális) Mb R6 15cm vastag
7cm beton alap
10cm szigetelés (kőzetgyalú)
10cm PROMEX RAPID szigetelés
10cm vastag alap
15cm tömörített kőzetgyalú
tömörített talaj
- R3 15cm vastag
15cm kőzetgyalú
15cm szigetelés (kőzetgyalú)
10cm PROMEX RAPID szigetelés
10cm vastag alap
15cm tömörített kőzetgyalú
tömörített talaj
- R4 15cm vastag
15cm kőzetgyalú
15cm szigetelés (kőzetgyalú)
10cm PROMEX RAPID szigetelés
10cm vastag alap
15cm tömörített kőzetgyalú
tömörített talaj
- R5 15cm vastag
15cm kőzetgyalú
15cm szigetelés (kőzetgyalú)
10cm PROMEX RAPID szigetelés
10cm vastag alap
15cm tömörített kőzetgyalú
tömörített talaj

C₂ A-A

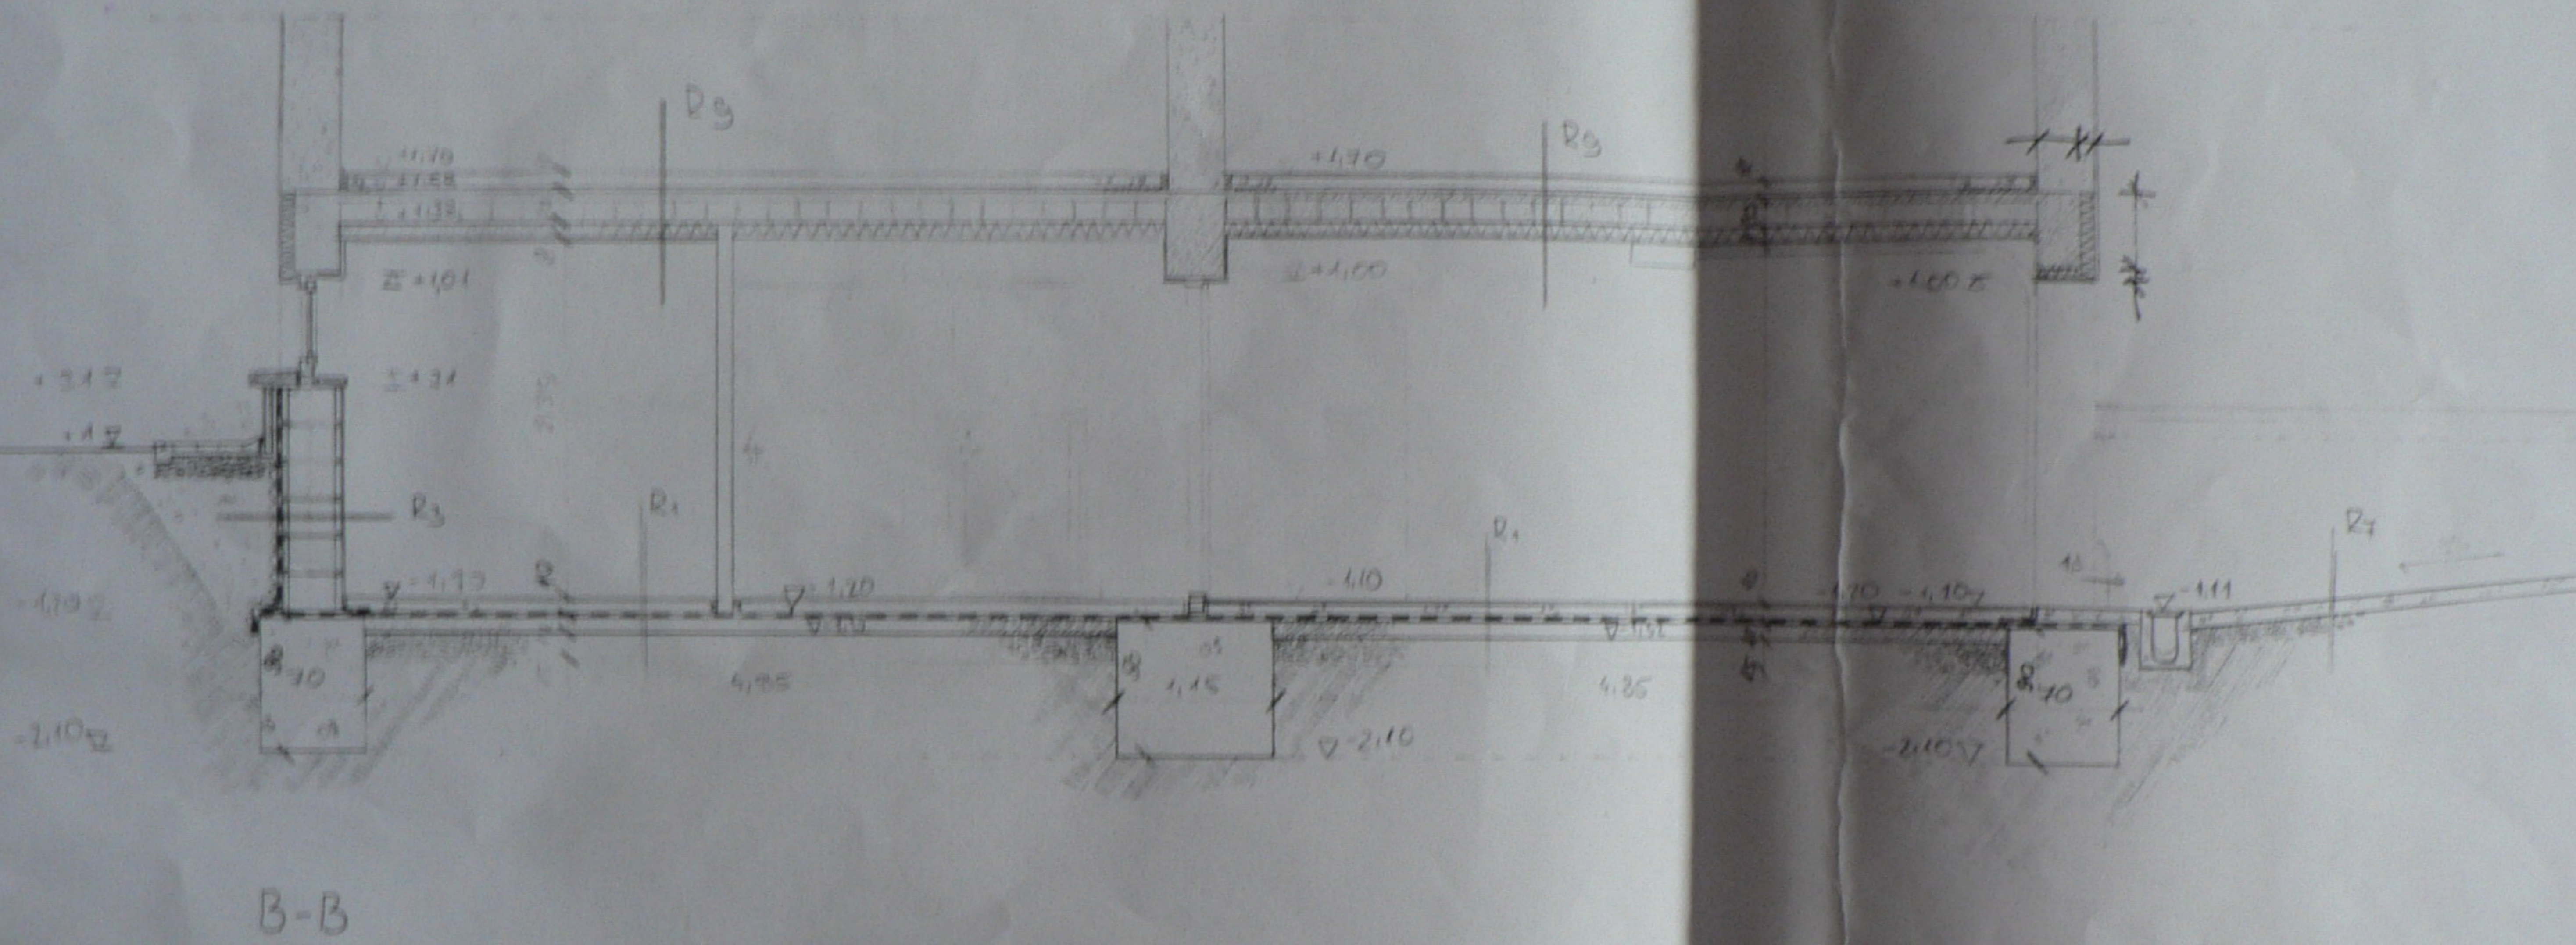

B-B