1. Metszet M=1:100

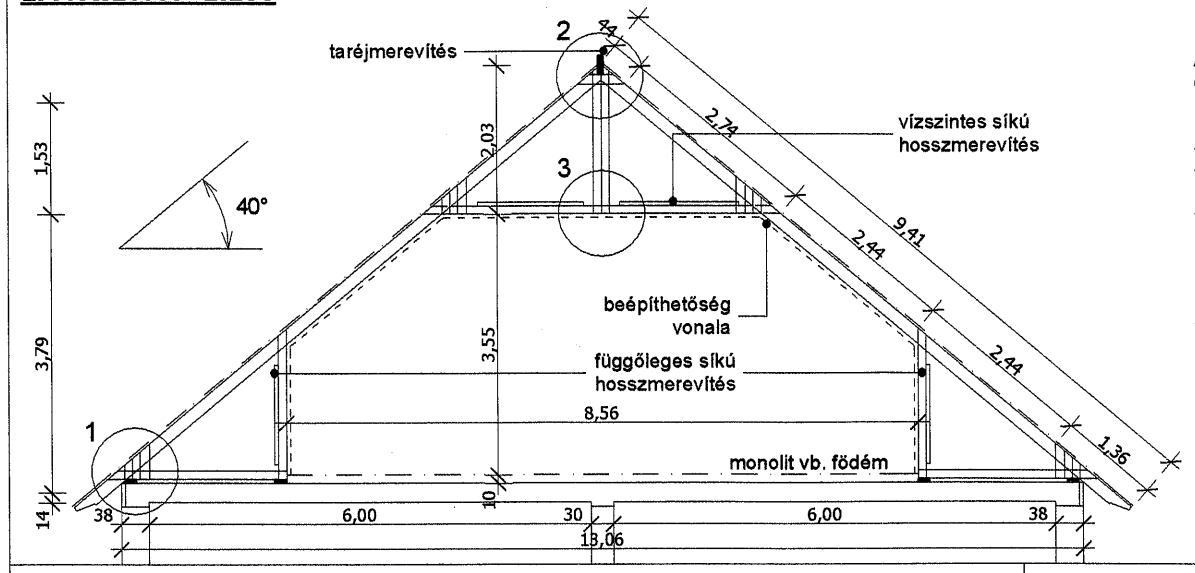

Az előregyártott szerkezetek előnyei, hátrányai:

- anyagtakarékosság
- gyors, szakértelmet kevésbé igénylő kivitelezés
- a hajlásszögben nincs választási lehetőség, kötött az épület tömegképzése, illetve a csomópont kialakítás lehetősége is / ereszképzés, stb. /.
- a kontyolás, illetve a sátortetős kialakítást megoldott, erre megfelelő hajlásszögű állásokat gyártanak, ezeket duplázva kell elhelyezni.

2. Metszet M=1:100

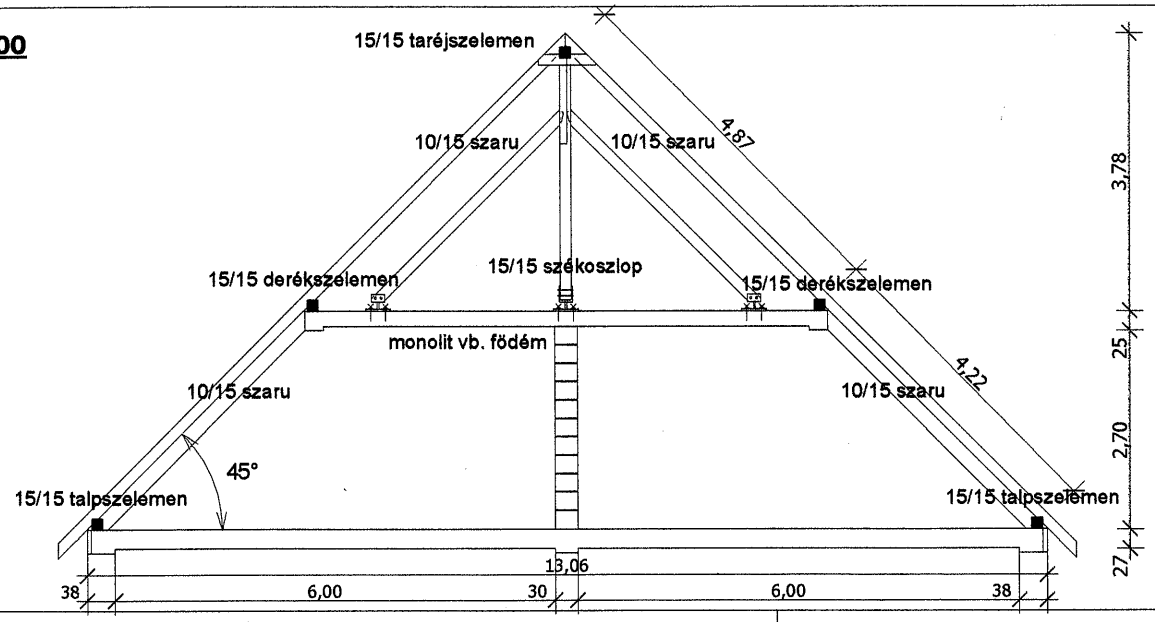

A gyámolított szerkezetek előnyei, hátrányai:

- anyagtakarékosság
- gyors, szakértelmet kevésbé igénylő kivitelezés
- tetőtér beépítés esetén kedvezőbb hő-, pára és akusztikai mutatók / tömege miatt /

Tetőszerkezeti alaprajz - Előregyártott Fedélszék Esetén M=1:100

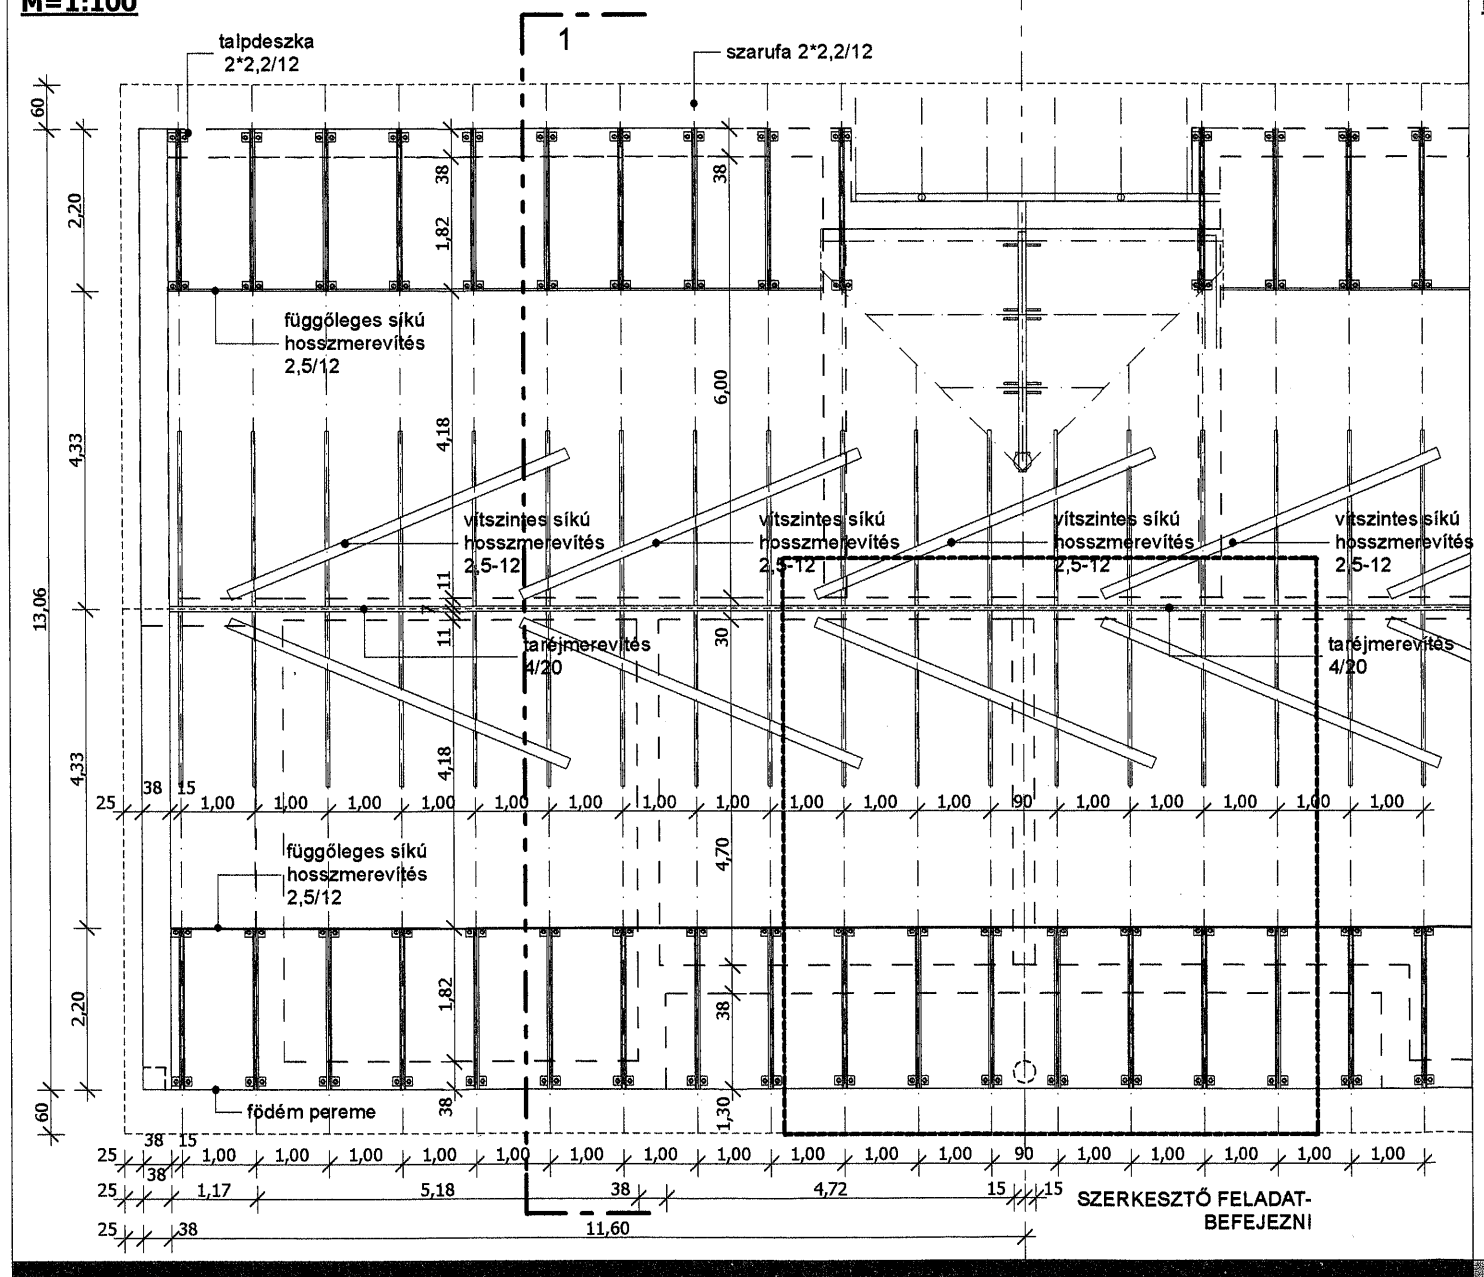

Tetőszerkezeti alaprajz - Födémmel Gyámolított Fedélszék Esetén M=1:100

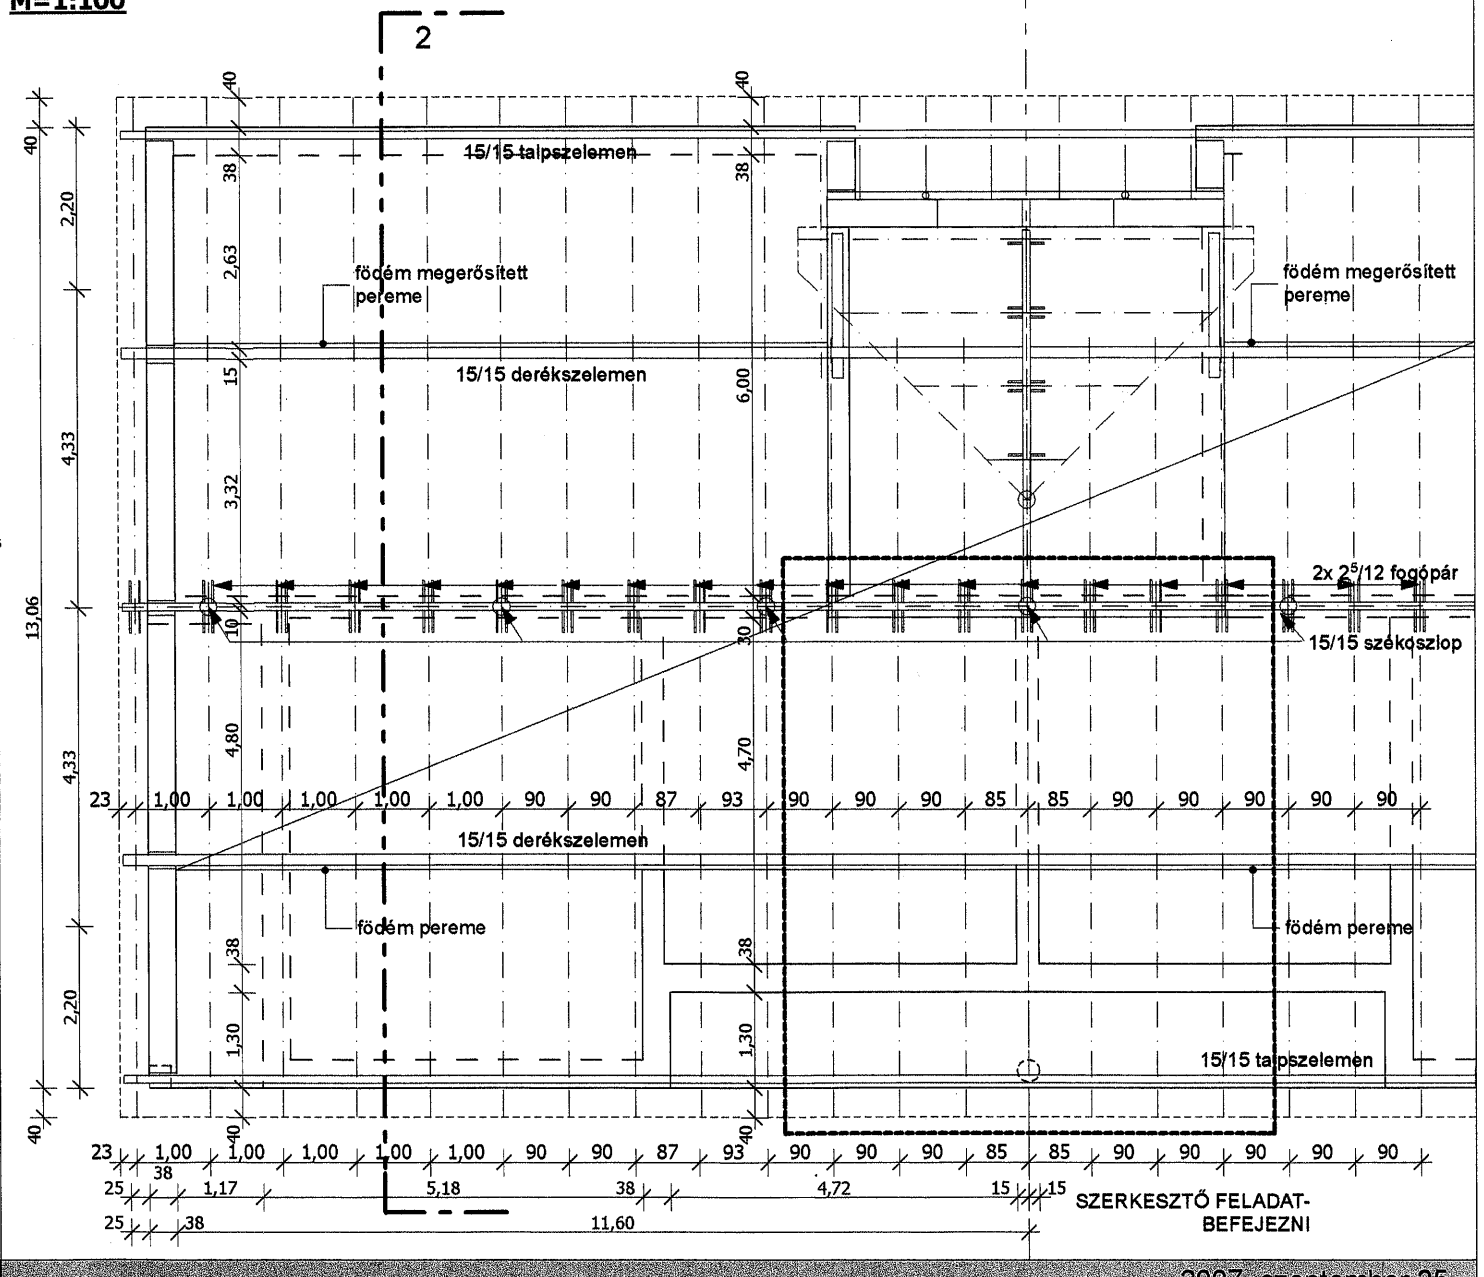

ÉPSZERK 2.- 3.
3. Szerkesztő gyakorlat - Speciális, ill. Korszerű Tetőszerkezetek

2007. szeptember 25.

tetőtéri alaprajz, metszet
m=1:100

3/1