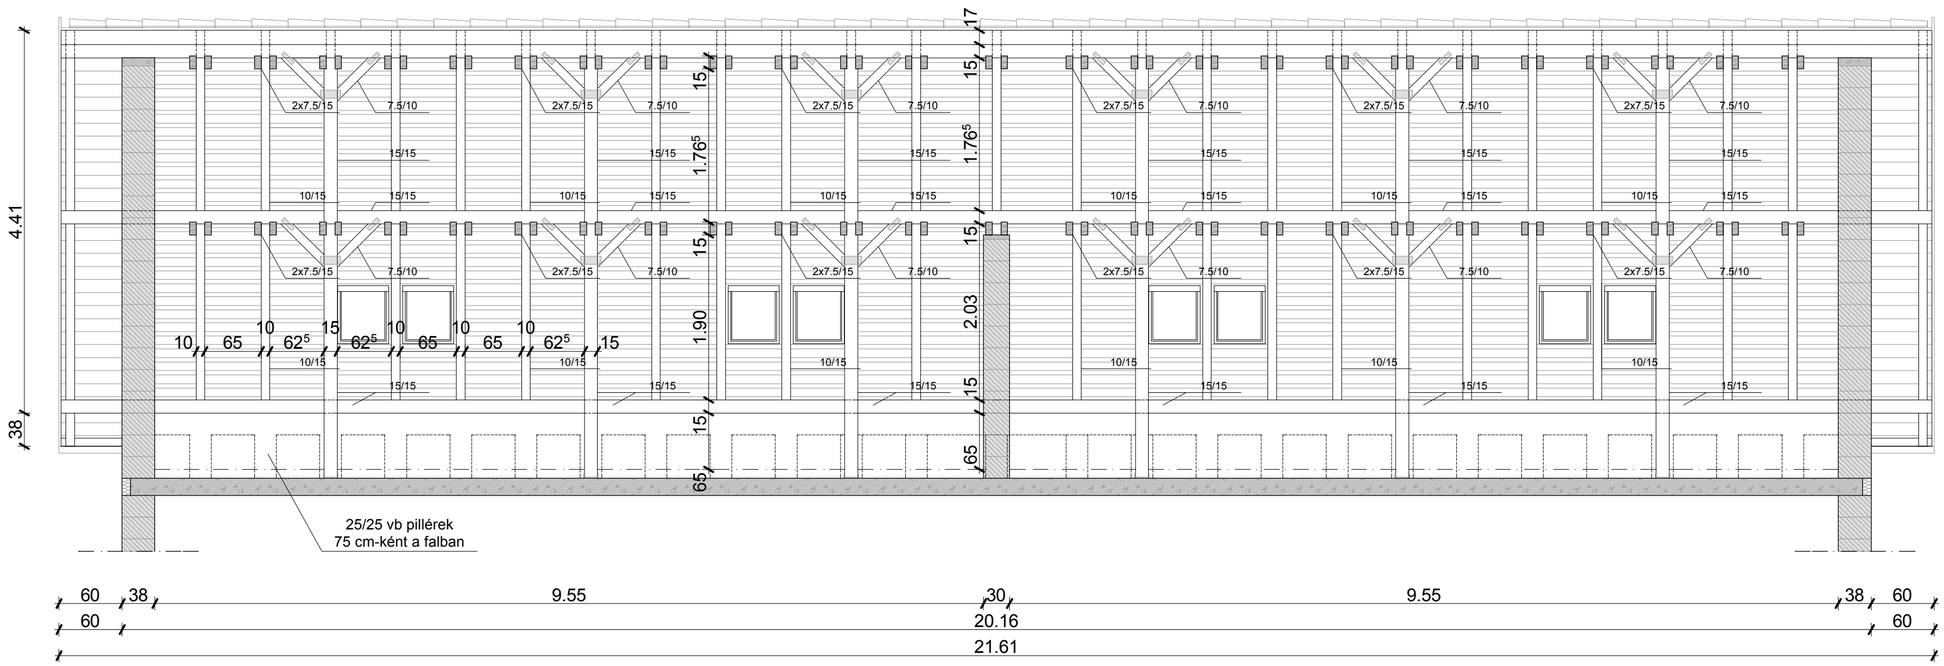

C-C metszet

r1 rétegrend:

cserépfedés

lécezés

1 rtg PE fólia

szarufa, közte:
10 cm hőszigetelés

lécváz, közte:
5 cm hőszigetelés

2 rtg gipszkarton burkolat, közte:
1 rtg PE fólia