


Hevedertokos ajtó



Pallótokos ajtó

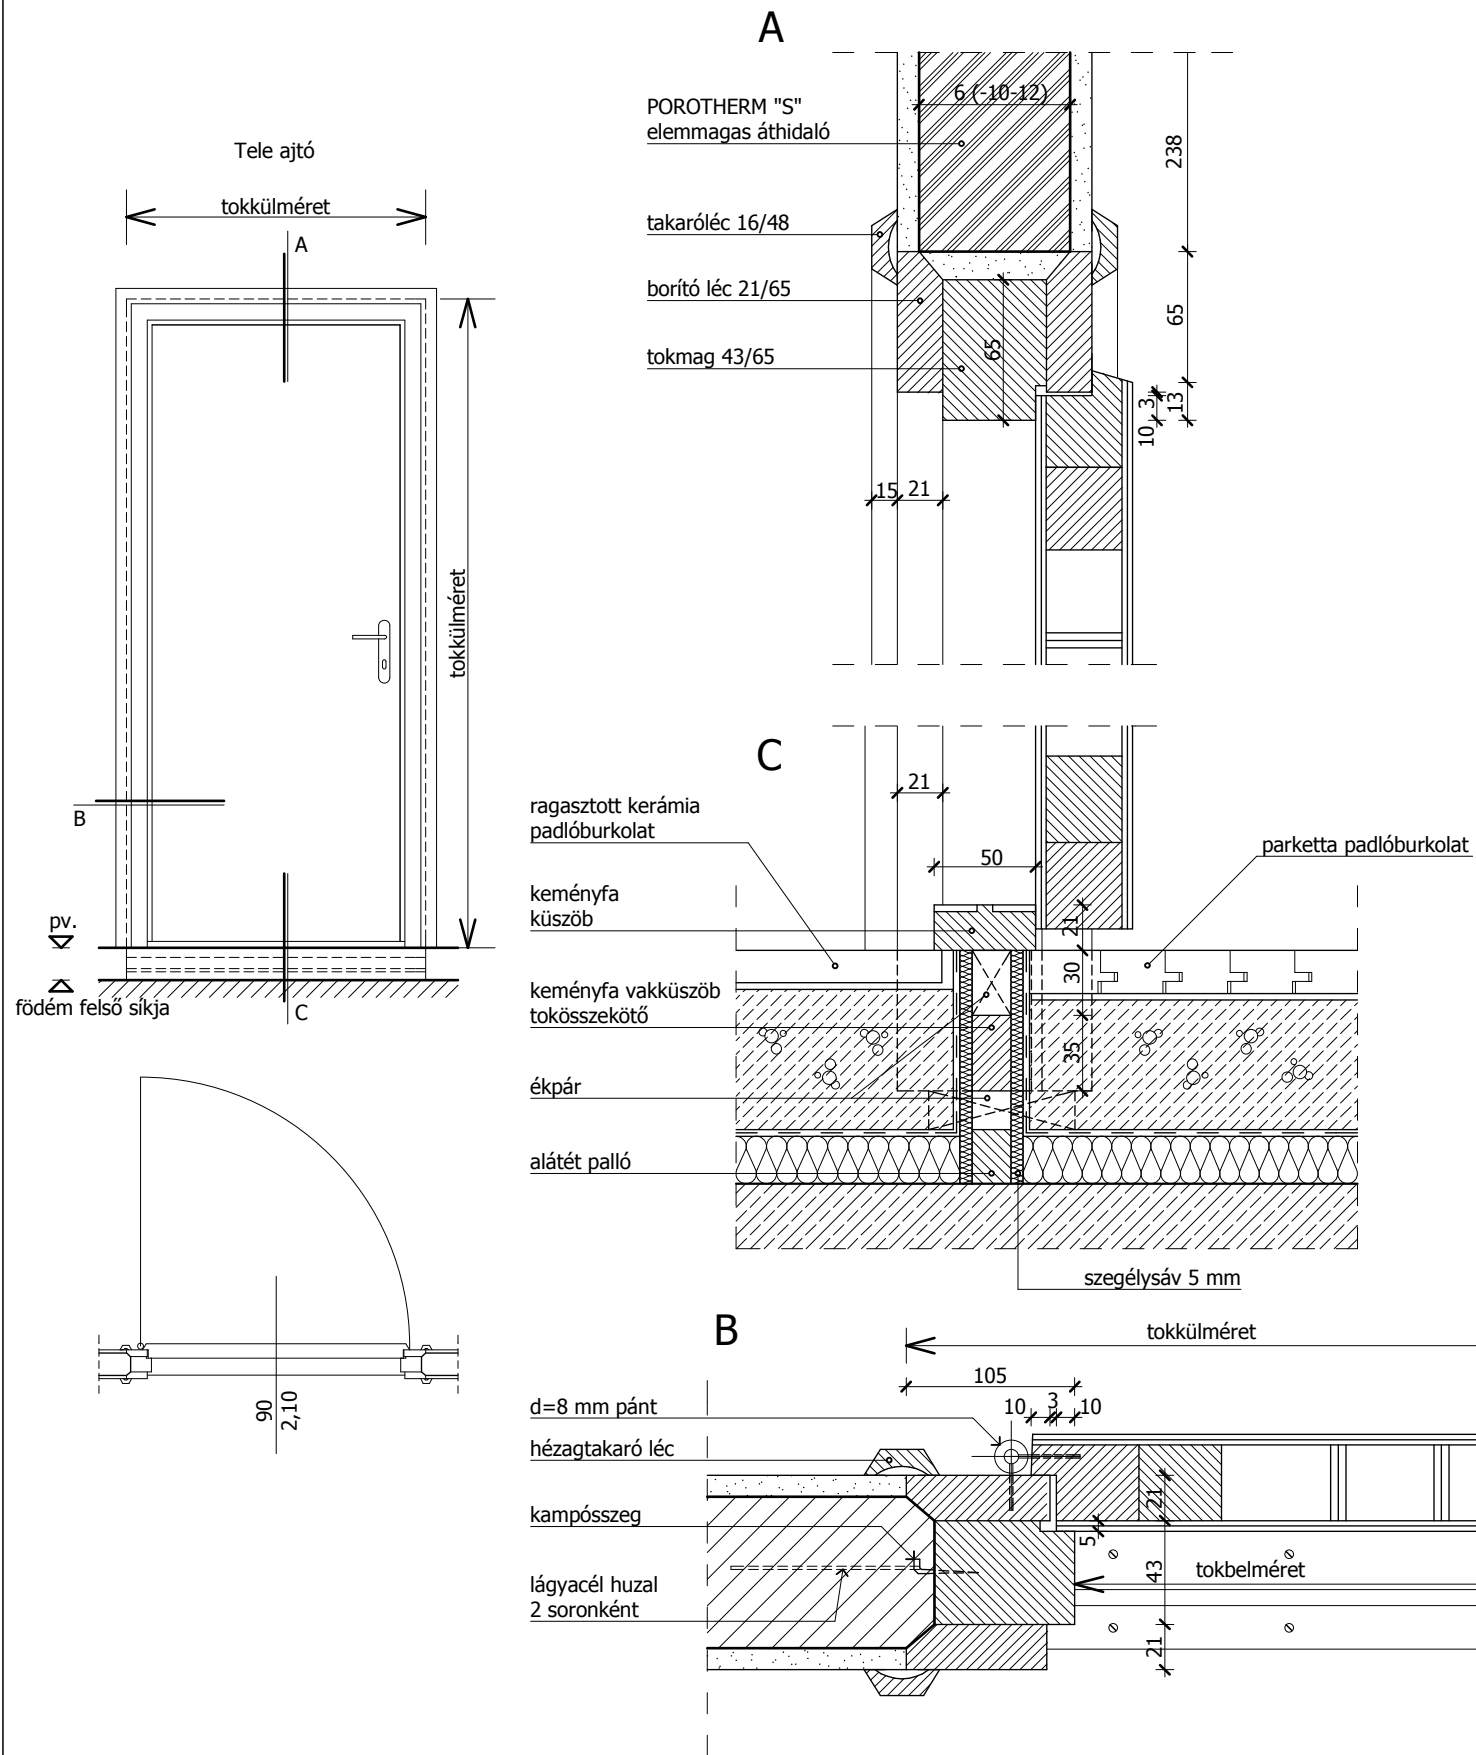