


Gerébtokos ajtó

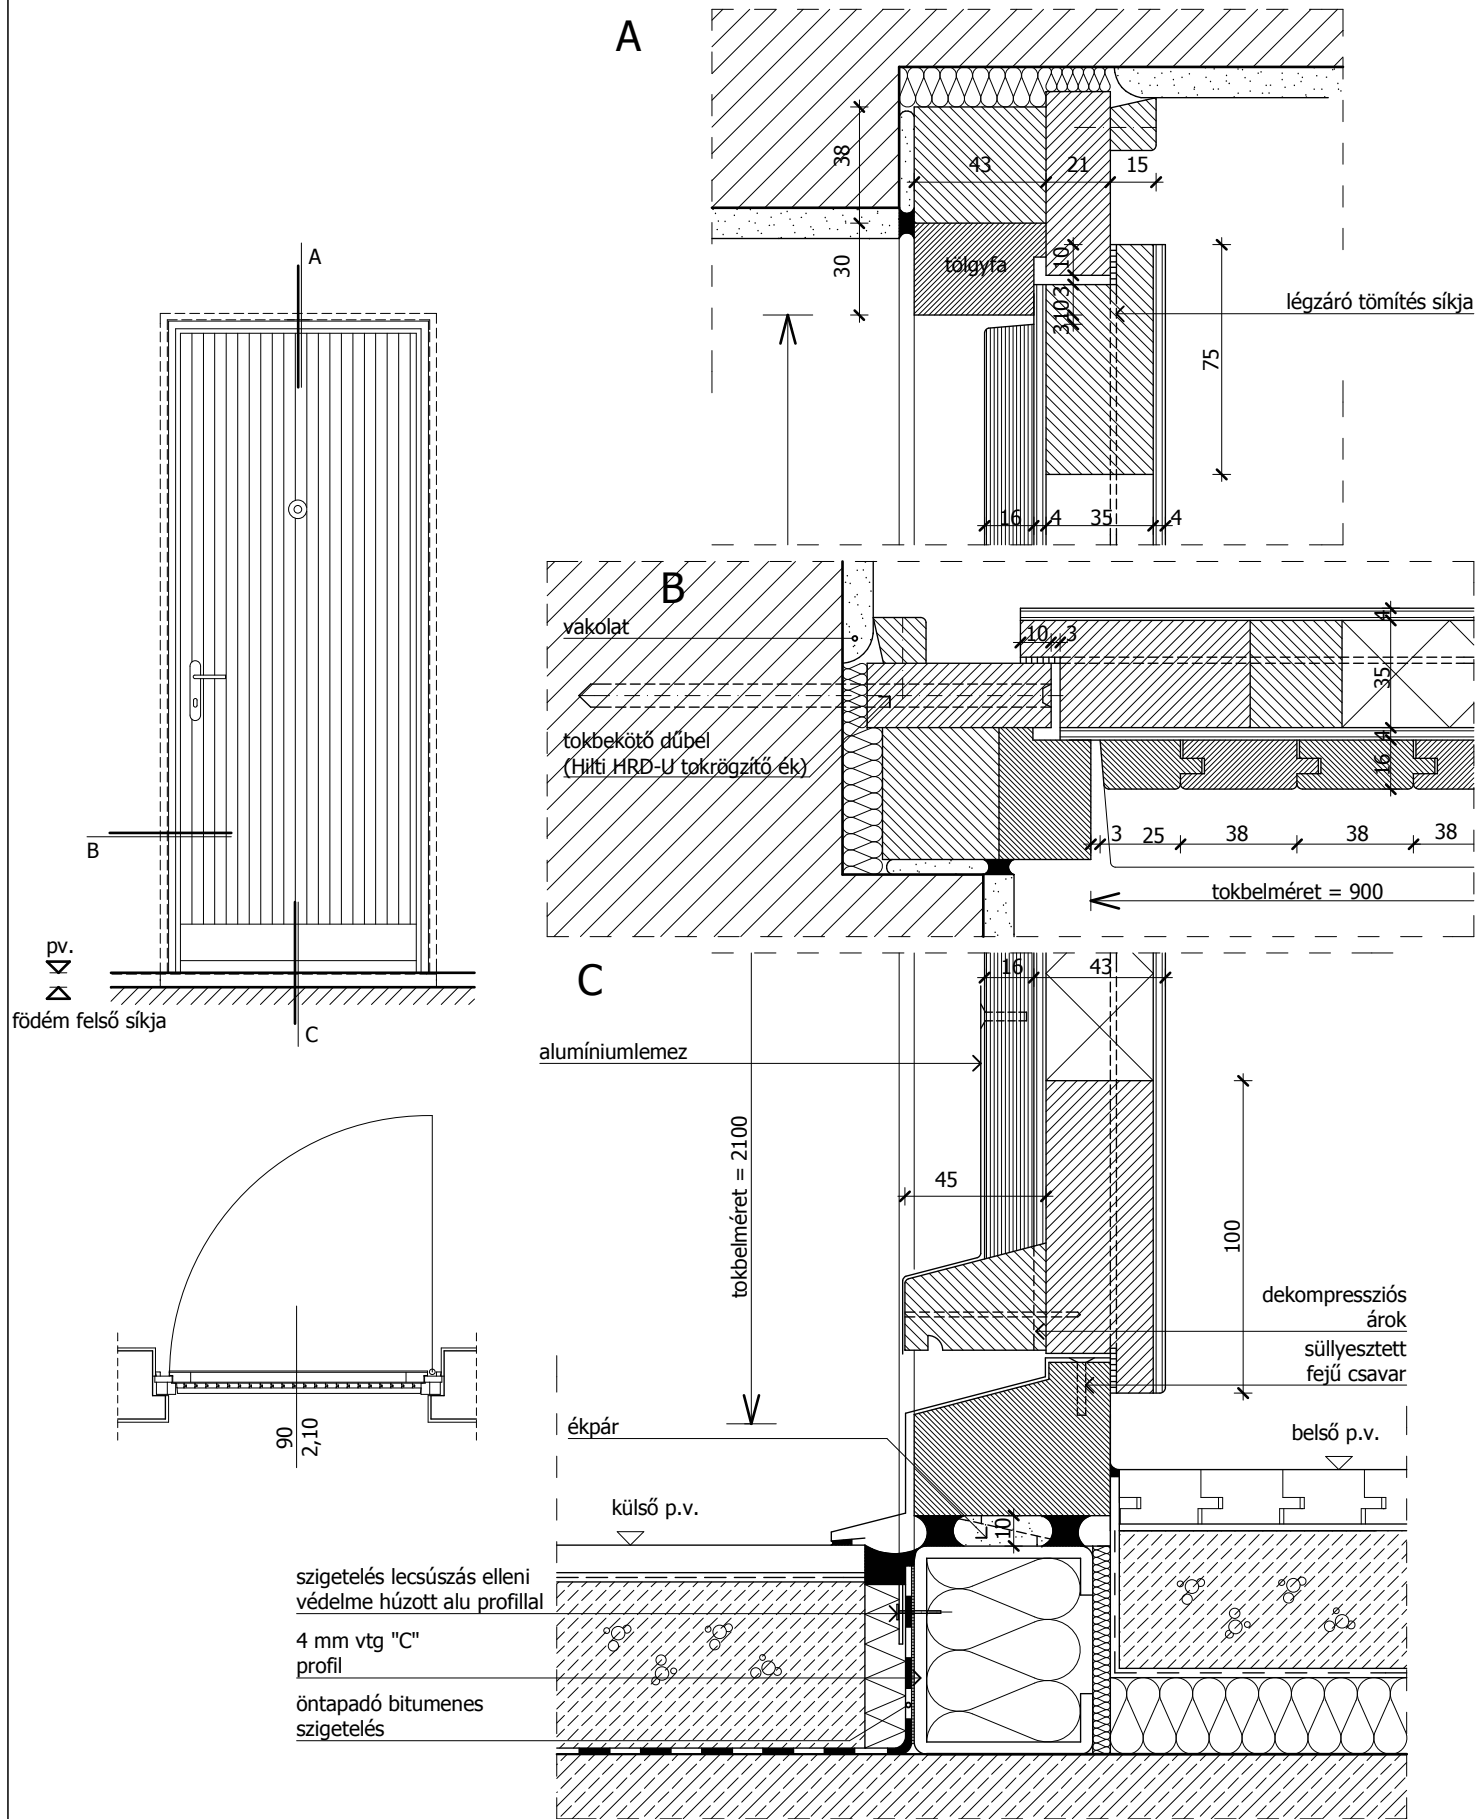

Sajtott acéllemez tokos ajtó

