


Foldingtokos, furnérozott, akusztikailag igényes ajtó (32 dB)

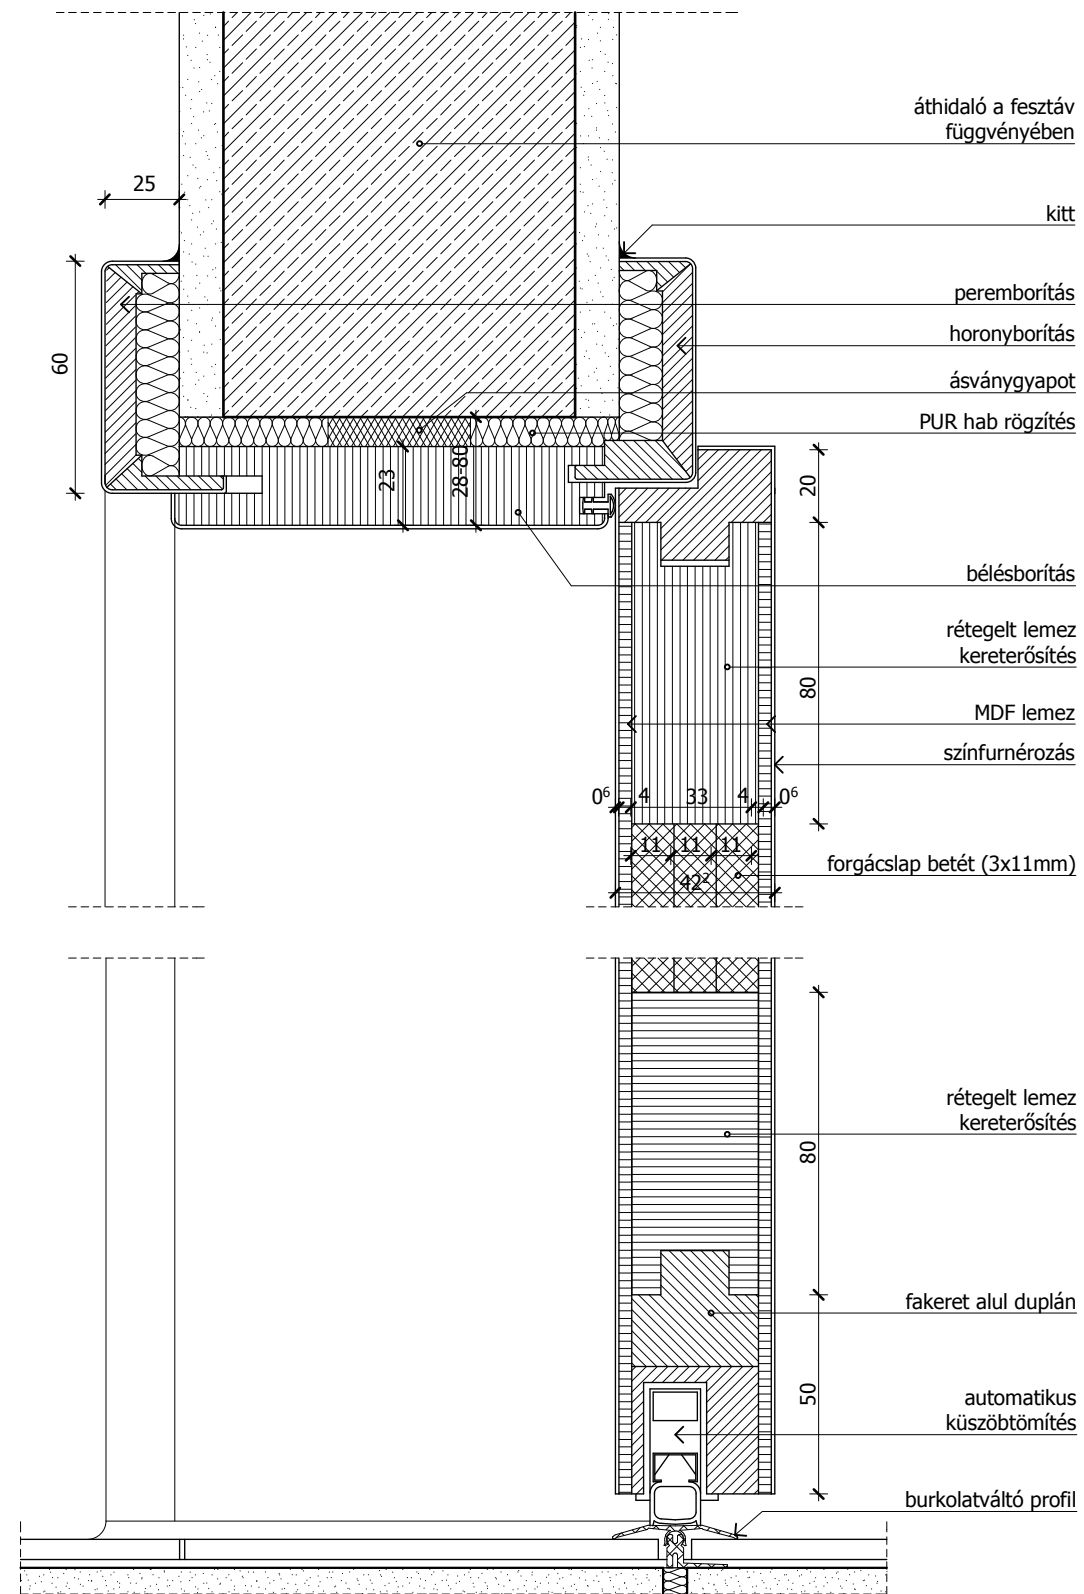

Acéltokos, akusztikailag igényes (labor)ajtó (40 dB)

